

JOSEP MUÑOZ I PÉREZ >>> ARCHITECT

**CARRER SALVADOR CRUXENT, 9 LOCAL >>> 08304 MATARÓ >>> BARCELONA
MÒB +34 651 350 222 >>> WWW.JMP.CAT >>> E-MAIL JMP@JMP.CAT**



PROJECTES >>> P084_11 EDIFICI BLANC. REFORMA

ÍNDEX

DOCUMENTACIÓ GRÀFICA

DG IN ÍNDEX DE LA DOCUMENTACIÓ GRÀFICA

DG P PLÀNOLS

AMIDAMENTS I PRESSUPOST

AP RP RESUM DE PRESSUPOST

AP D AMIDAMENTS I PRESSUPOST



DOCUMENTACIÓ GRÀFICA

DG IN. ÍNDEX DE LA DOCUMENTACIÓ GRÀFICA

PLANTA BAIXA. SECRETARIA ÚNICA		
001	ESTAT ACTUAL	PLANTA
002	PROPOSTA	PLANTA
003	ESTAT ACTUAL	TREBALLS PREVIS (I)
004	ESTAT ACTUAL	TREBALLS PREVIS (II)
005	PROPOSTA	TREBALLS A REALITZAR (I)
006	PROPOSTA	TREBALLS A REALITZAR (II)
007	PROPOSTA	TREBALLS A REALITZAR (III)
008	PROPOSTA	TREBALLS A REALITZAR (IV)
009	PROPOSTA	TREBALLS A REALITZAR (V)
010	PROPOSTA	DETALL 01 I 02
011	PROPOSTA	DETALL 03
PLANTA PRIMERA. AULES		
012	ESTAT ACTUAL	PLANTA
013	PROPOSTA	PLANTA
014	ESTAT ACTUAL	TREBALLS PREVIS
015	PROPOSTA	TREBALLS A REALITZAR (I)
016	PROPOSTA	TREBALLS A REALITZAR (II)
PLANTA PRIMERA. LÀMINA IMPERMEABLE + SECTORITZACIÓ		
017	ESTAT ACTUAL	PLANTA
018	PROPOSTA	PLANTA
019	ESTAT ACTUAL	TREBALLS PREVIS
020	PROPOSTA	TREBALLS A REALITZAR
PLANTA SEGONA. BORSA DE TREBALL + SUPORT INFORMÀTIC		
021	ESTAT ACTUAL	PLANTA
022	PROPOSTA	PLANTA
023	ESTAT ACTUAL	TREBALLS PREVIS
024	PROPOSTA	TREBALLS A REALITZAR (I)
025	PROPOSTA	TREBALLS A REALITZAR (II)
026	PROPOSTA	TREBALLS A REALITZAR (III)
027	PROPOSTA	TREBALLS A REALITZAR (IV)
028	PROPOSTA	DETALL
PLANTA SEGONA. AULES INFORMÀTICA		
029	ESTAT ACTUAL	PLANTA
030	PROPOSTA	PLANTA
031	ESTAT ACTUAL	TREBALLS PREVIS
032	PROPOSTA	TREBALLS A REALITZAR (I)
033	PROPOSTA	TREBALLS A REALITZAR (II)
034	PROPOSTA	TREBALLS A REALITZAR (III)
PLANTA TERCERA. DIRECCIÓ		
035	ESTAT ACTUAL	PLANTA
036	PROPOSTA	PLANTA
037	ESTAT ACTUAL	TREBALLS PREVIS
038	PROPOSTA	TREBALLS A REALITZAR (I)
039	PROPOSTA	TREBALLS A REALITZAR (II)
PLANTA TERCERA. PROFESSORS		
040	ESTAT ACTUAL	PLANTA
041	PROPOSTA	PLANTA
042	ESTAT ACTUAL	TREBALLS PREVIS
043	PROPOSTA	TREBALLS A REALITZAR (I)


044	PROPOSTA	TREBALLS A REALITZAR (II)
045	PROPOSTA	TREBALLS A REALITZAR (III)
046	PROPOSTA	TREBALLS A REALITZAR (IV)
047	PROPOSTA	DETALL
VILA. ARXIU		
048	ESTAT ACTUAL	PLANTA
049	PROPOSTA	PLANTA
050	PROPOSTA	TREBALLS A REALITZAR

DG P. PLÀNOLS

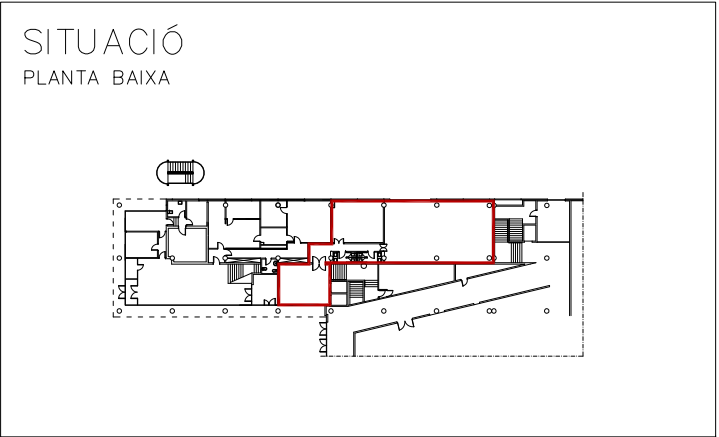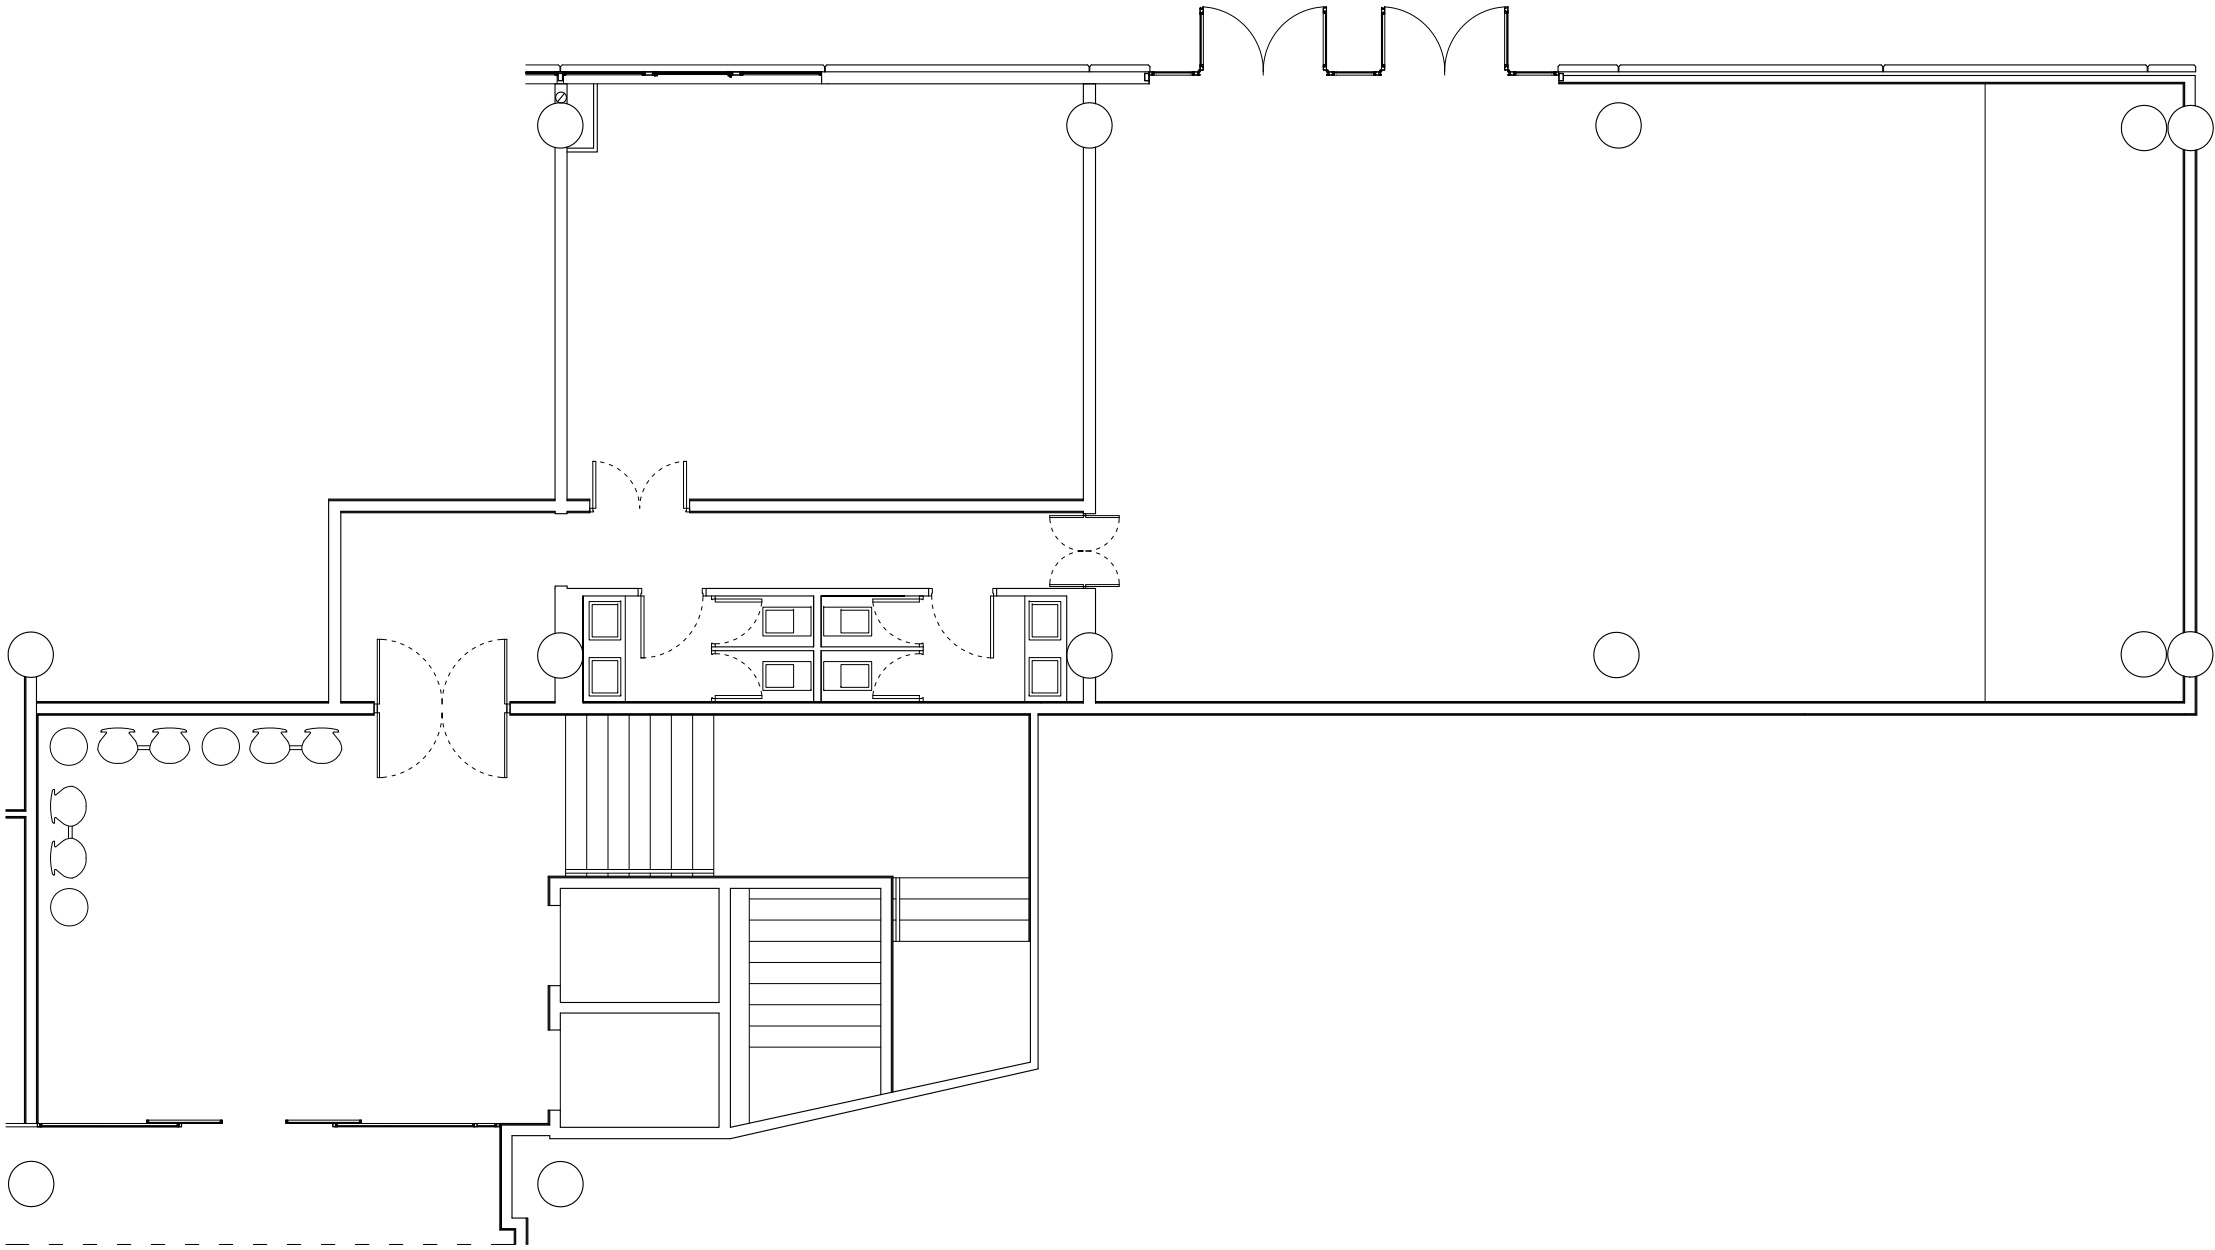

SITUACIÓ
PLANTA BAIXA


projecte	EDIFICI BLANC. REFORMA	situació	Campus UAB. Bellaterra Cerdanyola del Vallès
001	client FUAB	codi intern	P084_14
plànol	ESTAT ACTUAL PLANTA	fase	P. EXECUCIÓ
data	30-05-14	escala	1/100 a3
orientació		n. col·legiat	37.909-3
arquitecte	josep muñoz i pérez	empresa	j m p l a n d . a r t . s c a p e . a r c h i t e c t u r e , s l p u
col·laboradors	GOPA, scp (amidaments i pressupost)	e-mail	jmp@jmp.cat
telèfon	00 34 651-350-222	signatura	

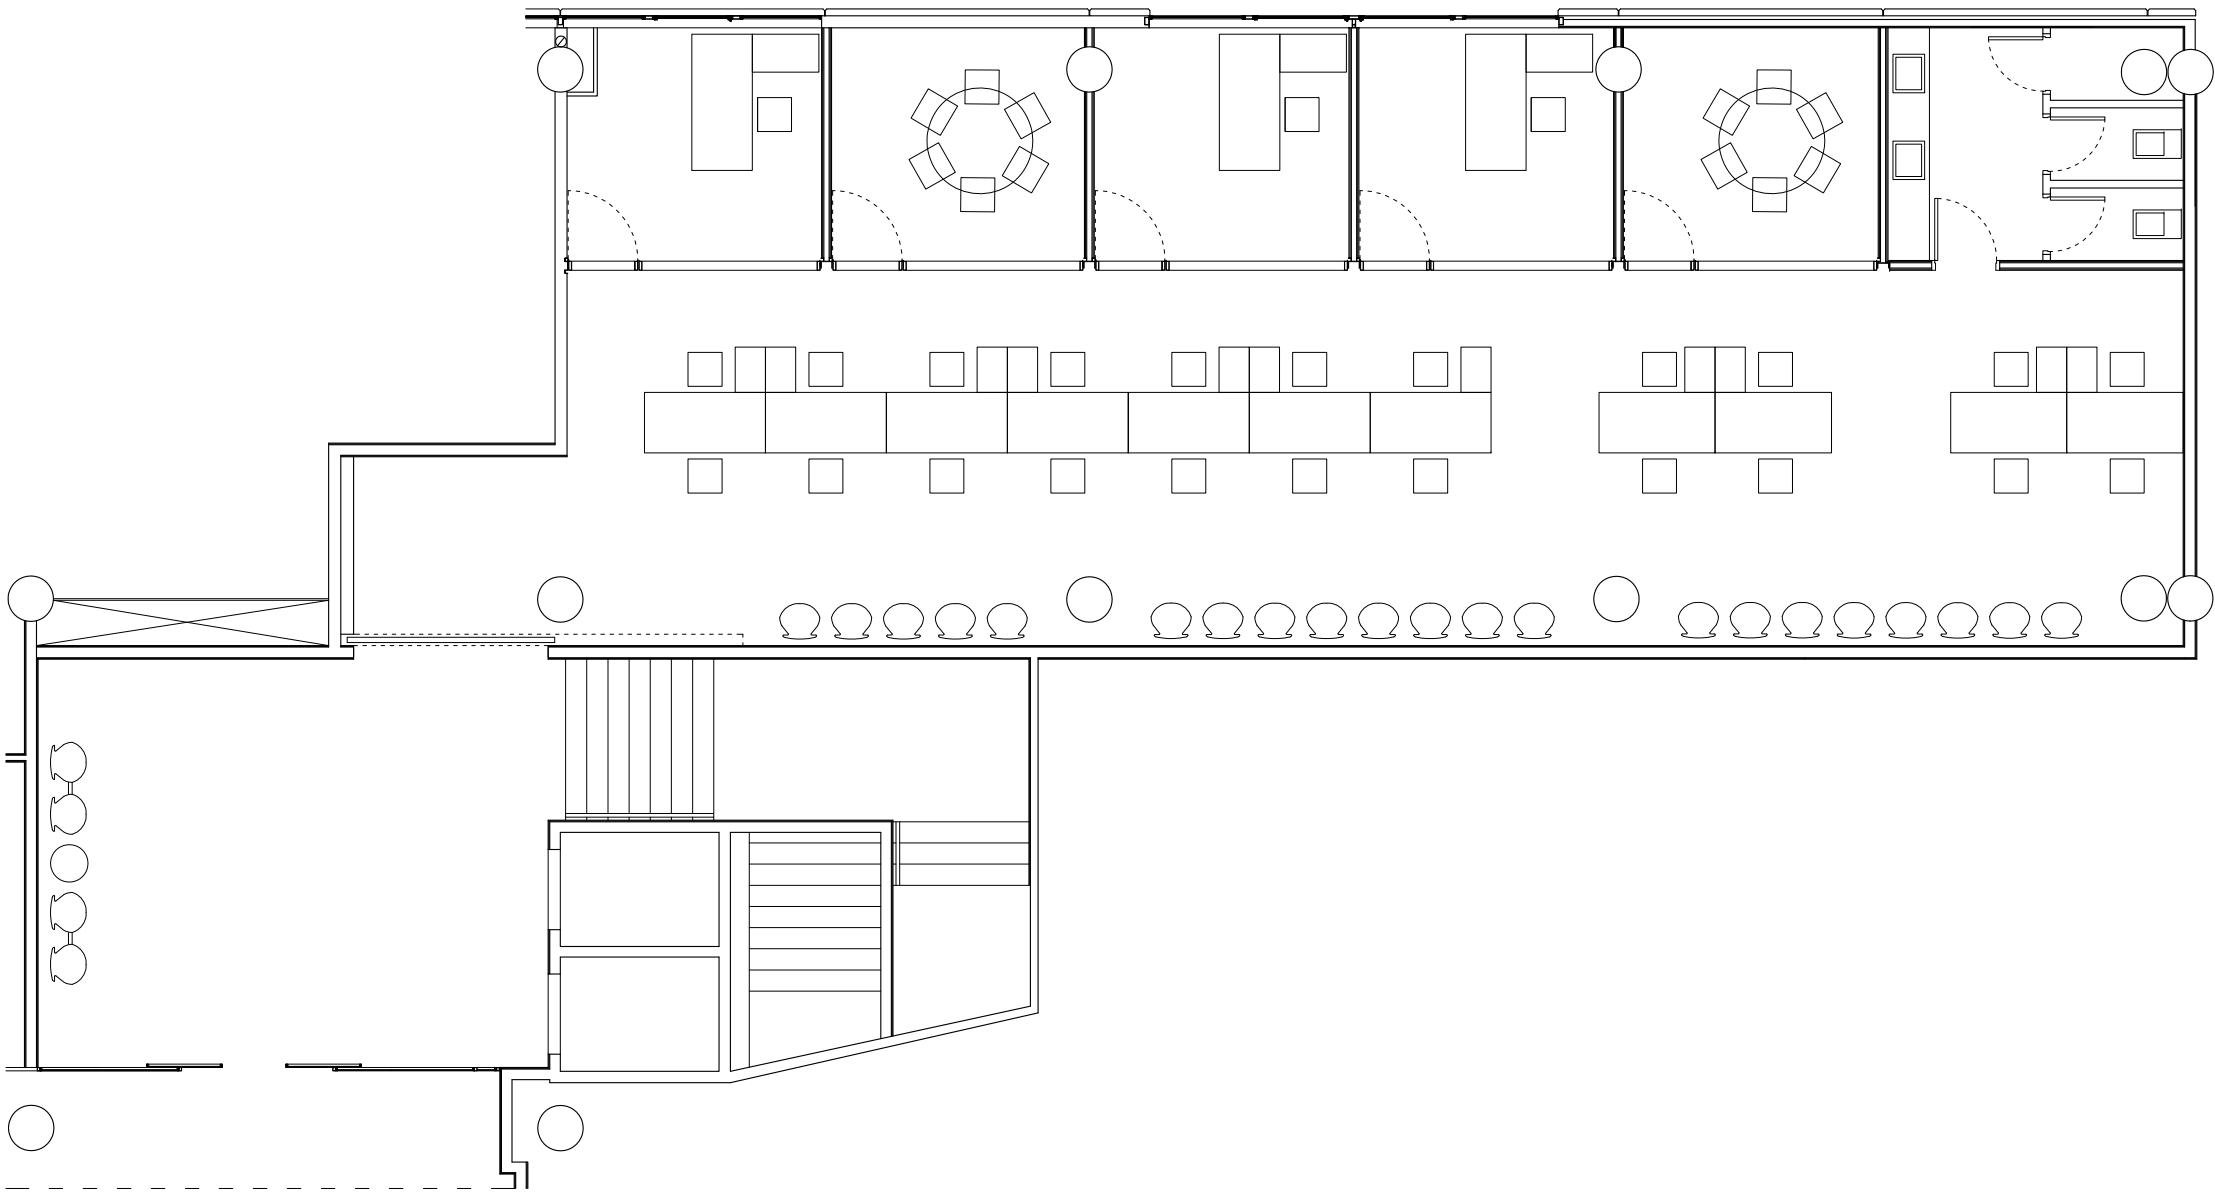


REFORMA
PLANTA PRIMERA

ES CANVIA LA LOCALITZACIÓ DELS DOS ESPAIS ACTUALS, PER TAL DE PODER OBTENIR UN GRAN ESPAI PER ACOLLIR LA SECRETARIA ÚNICA.

SITUACIÓ
PLANTA BAIXA

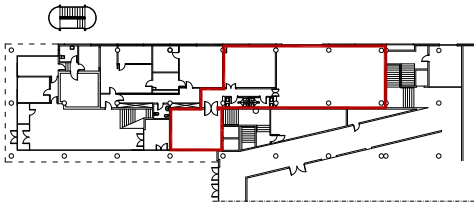

projecte			situació		
EDIFICI BLANC. REFORMA			Campus UAB. Bellaterra Cerdanyola del Vallès		
002	client		P084_14		
plànol	FUAB		codi intern		
PROPOSTA	PLANTA		fase		
data	escala	orientació	P. EXECUCIÓ		
30-05-14	1/100 a3		n. col·legiat		
arquitecte			37.909-3		
josep muñoz i pérez					
empresa					
jmp			land.art.scape.architecture, slpu		
col·laboradors					
GOPA, scp (amidaments i pressupost)					
telèfon			e-mail		signatura
00 34	651-350-222		jmp@jmp.cat		

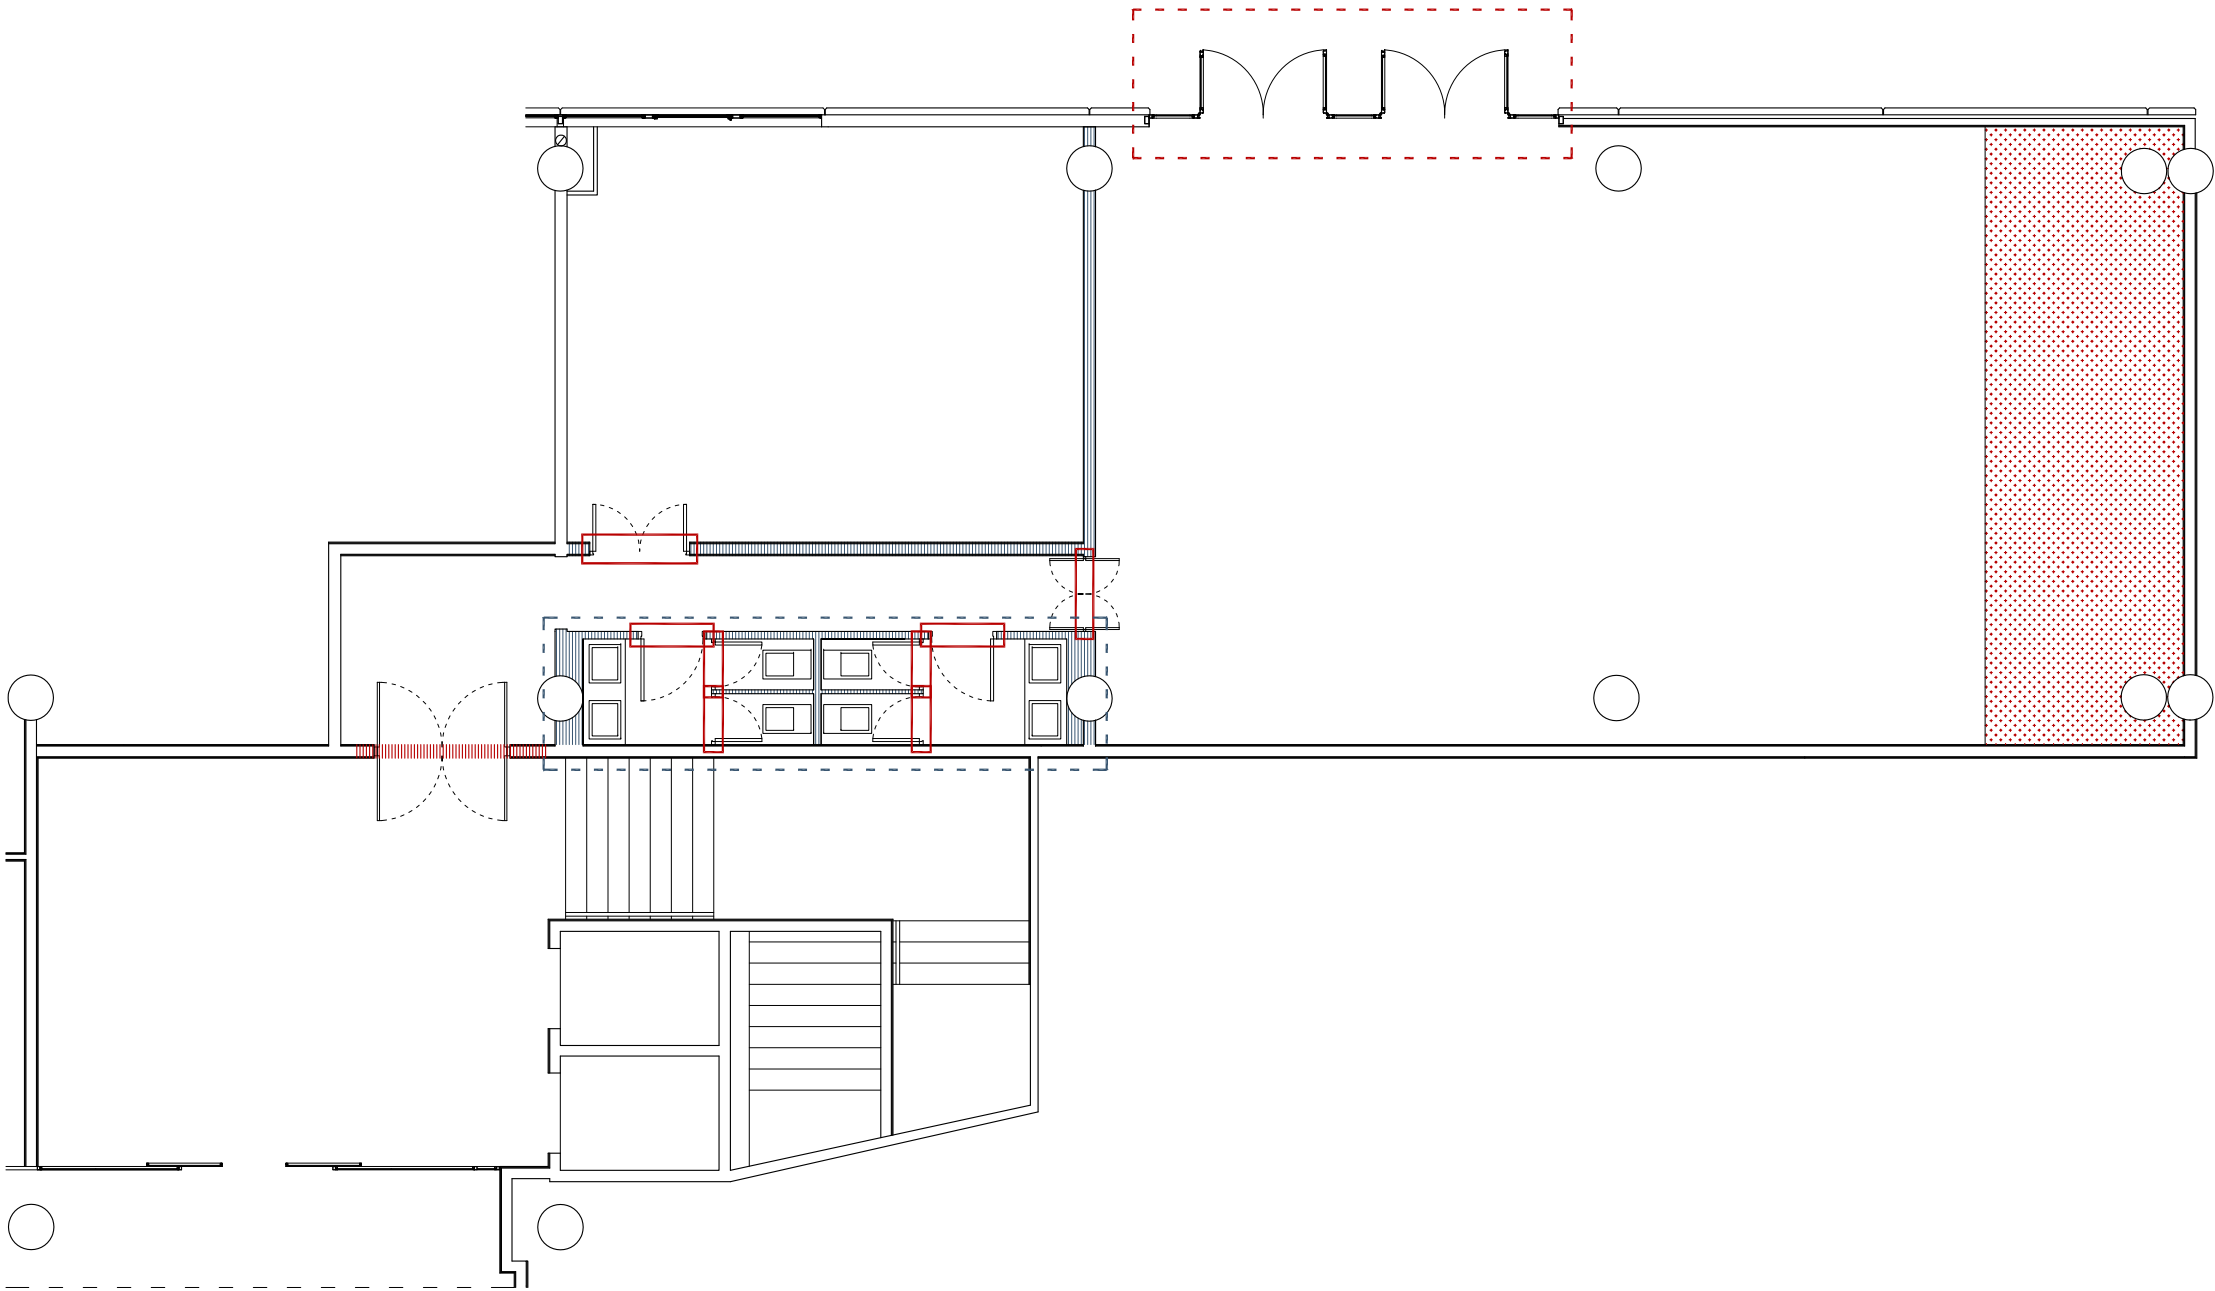

PARTIDES
TREBALLS PREVIS



EXTRACCIÓ PORTA
PORTAR A ABOCADOR. INCLOU TAXES DE RESIDUS
9 UNITATS



EXTRACCIÓ ALUMINI
PORTAR A ABOCADOR. INCLOU TAXES DE RESIDUS
1 UNITAT



A EXTREURE:
-4 INODORS
-4 RENTAMANS
-2 TAULELLS



EXTRACCIÓ PARET. CARTRÓ-GUIX | OBRA
GRUIX 13CM
16,43ML X 3,70M (ALÇADA)




EXTRACCIÓ TARIMA
GRUIX 40CM
8,17M X 2,60M



ENDERROC BRANCALS I DINTELL
GRUIX 20CM
2,57ML

SITUACIÓ
PLANTA BAIXA

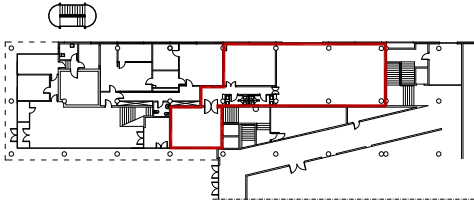

projecte
EDIFICI BLANC. REFORMA

003 client
FUAB

plànol
ESTAT ACTUAL TREBALLS PREVIS (I)
data escala orientació
30-05-14 1/100 a3

arquitecte
josep muñoz i pérez

empresa
jmp land.art.scape.architecture, slpu

col.laboradors
GOPA, scp (amidaments i pressupost)

telèfon
00 34 651-350-222

e-mail
jmp@jmp.cat


situació
Campus UAB. Bellaterra
Cerdanyola del Vallès

codi intern
P084_14

fase
P. EXECUCIÓ

n. col.ligat
37.909-3

signatura

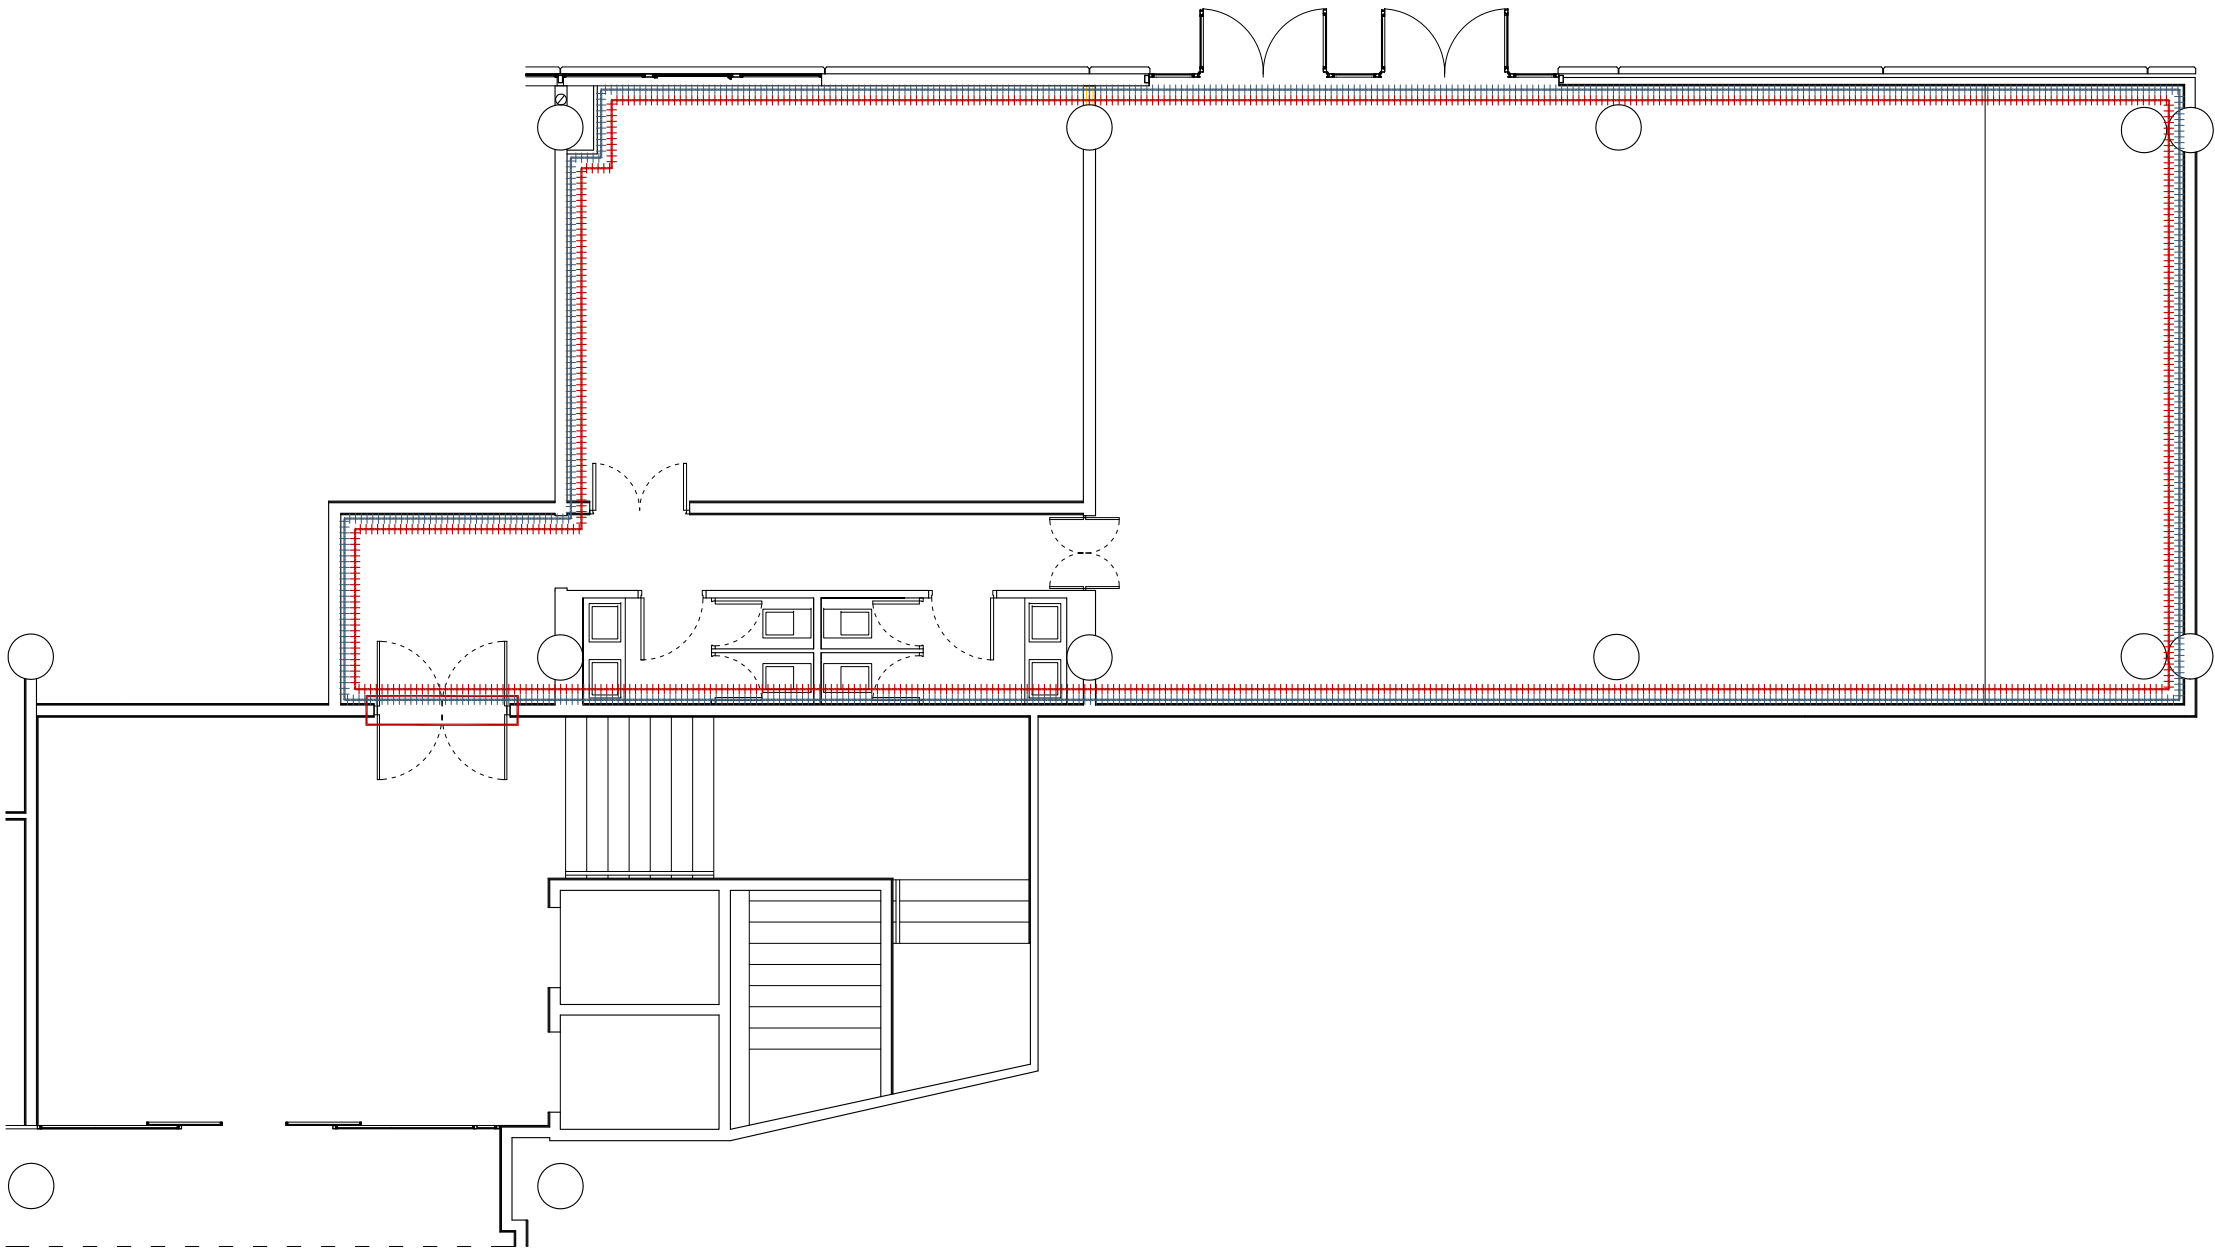

PARTIDES
TREBALLS PREVIS




EXTRACCIÓ FALS SOSTRE
INCLOU INSTAL·LACIONS SUPERFICIALS I INTERIORS
PORTAR A ABOCADOR. INCLOU TAXES DE RESIDUS
181,73M2
1 UNITAT



EXTRACCIÓ PAVIMENT
INCLOU REGATES
PAS INSTAL·LACIONS ELÈCTRIQUES A TAULES CENTRALS
181,73M2
1 UNITAT

SITUACIÓ
PLANTA BAIXA

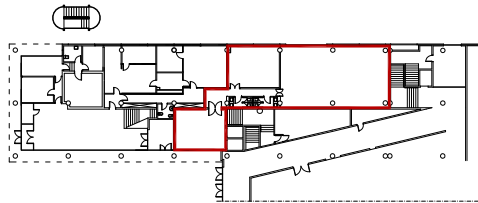

projecte
EDIFICI BLANC. REFORMA

004 client
FUAB

plànol
ESTAT ACTUAL TREBALLS PREVIS (II)
data escala orientació
30-05-14 1/100 a3

arquitecte
josep muñoz i pérez

empresa
j m p l a n d . a r t . s c a p e . a r c h i t e c t u r e , s l p u

col·laboradors
GOPA, scp (amidaments i pressupost)

telèfon
00 34 651-350-222

e-mail
jmp@jmp.cat


situació
Campus UAB, Bellaterra
Cerdanyola del Vallès

codi intern
P084_14

fase
P. EXECUCIÓ

n. col·legiat
37.909-3

signatura

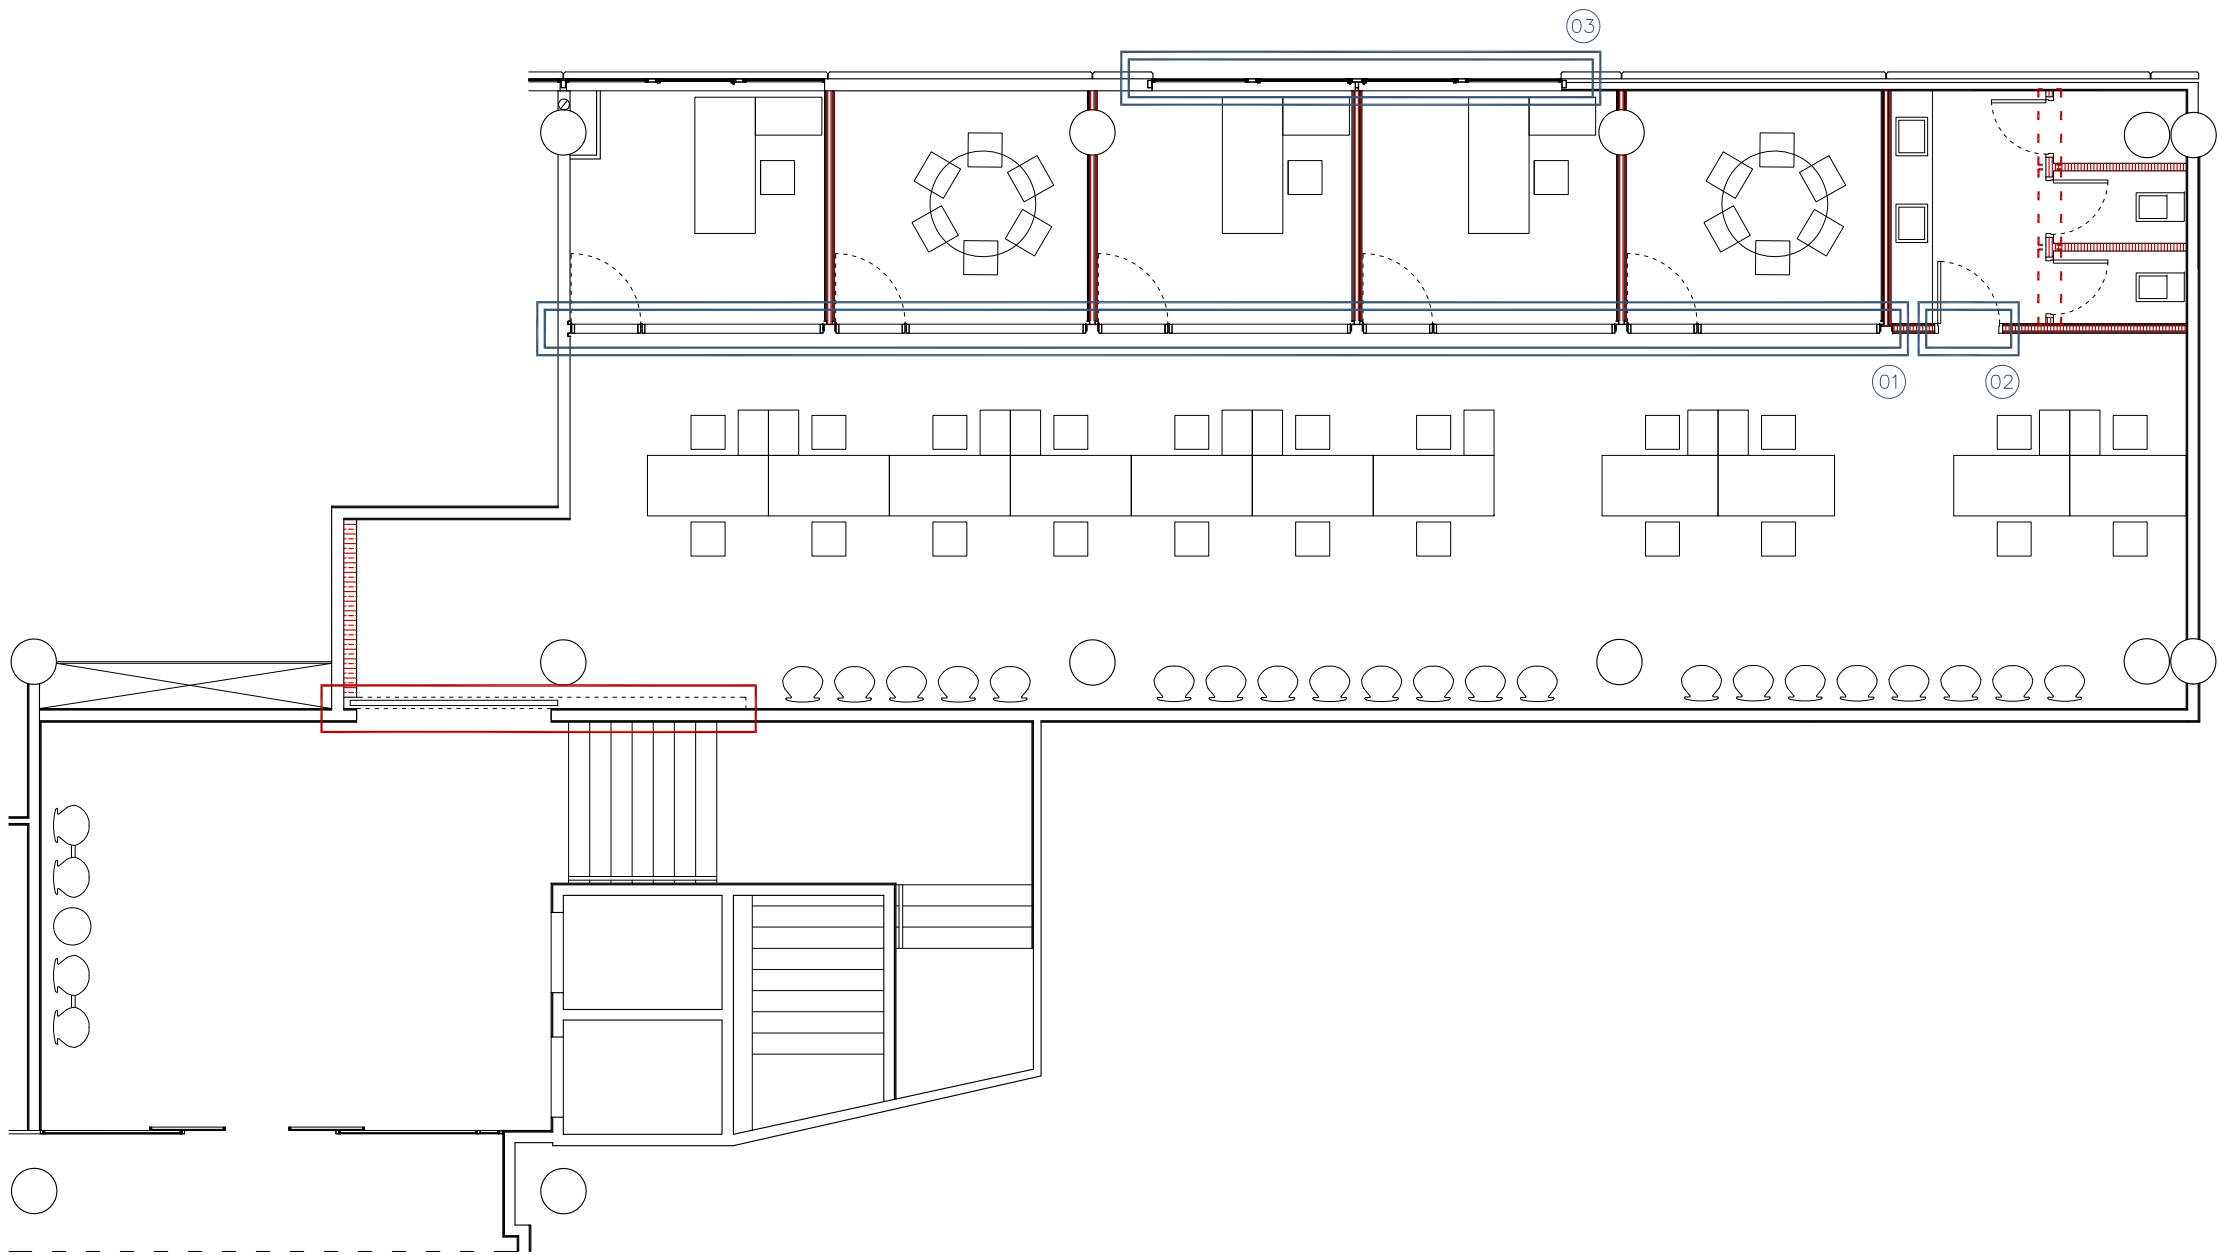

PARTIDES
TREBALLS A REALITZAR



PORTA CORREDISSA EI60. ALFATORRES O SIMILAR
UNA ÚNICA FULLA. COLOR BLANC MAT
FORAT DE PAS: 2,75M (AMPLADA) X 3,20M (ALÇADA)
1 UNITAT



PORTA BATENT
COLOR BLANC MAT
3 UNITATS



REALITZACIÓ PARET. CARTRÓ-GUIX
CARTRÓ-GUIX HIDRÒFUG EN L'ÀMBIT DEL BANY

COMPOSICIÓ:
2 PLAQUES DE CARTRÓ-GUIX DE 15MM A CADA COSTAT I
GUIA CENTRAL DE 70MM (INCLOU LLANA DE ROCA)
26,36ML X 3,70M (ALÇADA)
17,50ML X 0,50M (ALÇADA)



REALITZACIÓ PARET. CARTRÓ-GUIX

COMPOSICIÓ:
2 PLAQUES DE CARTRÓ-GUIX DE 15MM
GUIA CENTRAL DE 47MM
2,37ML X 3,70M (ALÇADA)


INCLOU REENFONSAT DE 2X2M



01 02 03

FUSTERIA
VEURE DETALL

SITUACIÓ
PLANTA BAIXA

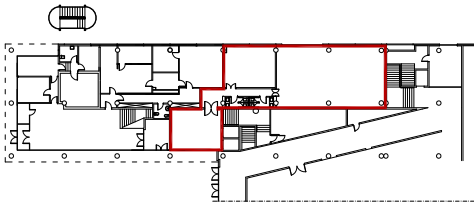

projecte
EDIFICI BLANC. REFORMA

005 client
FUAB

plànol
PROPOSTA TREBALLS A REALITZAR (I)
data escala
30-05-14 1/100 a3

arquitecte
josep muñoz i pérez

empresa
j m p l a n d . a r t . s c a p e . a r c h i t e c t u r e , s l p u

col.laboradors
GOPA, scp (amidaments i pressupost)

telèfon
00 34 651-350-222

e-mail
jmp@jmp.cat


situació
Campus UAB. Bellaterra
Cerdanyola del Vallès

codi intern
P084_14

fase
P. EXECUCIÓ

n. col.legiat
37.909-3

signatura

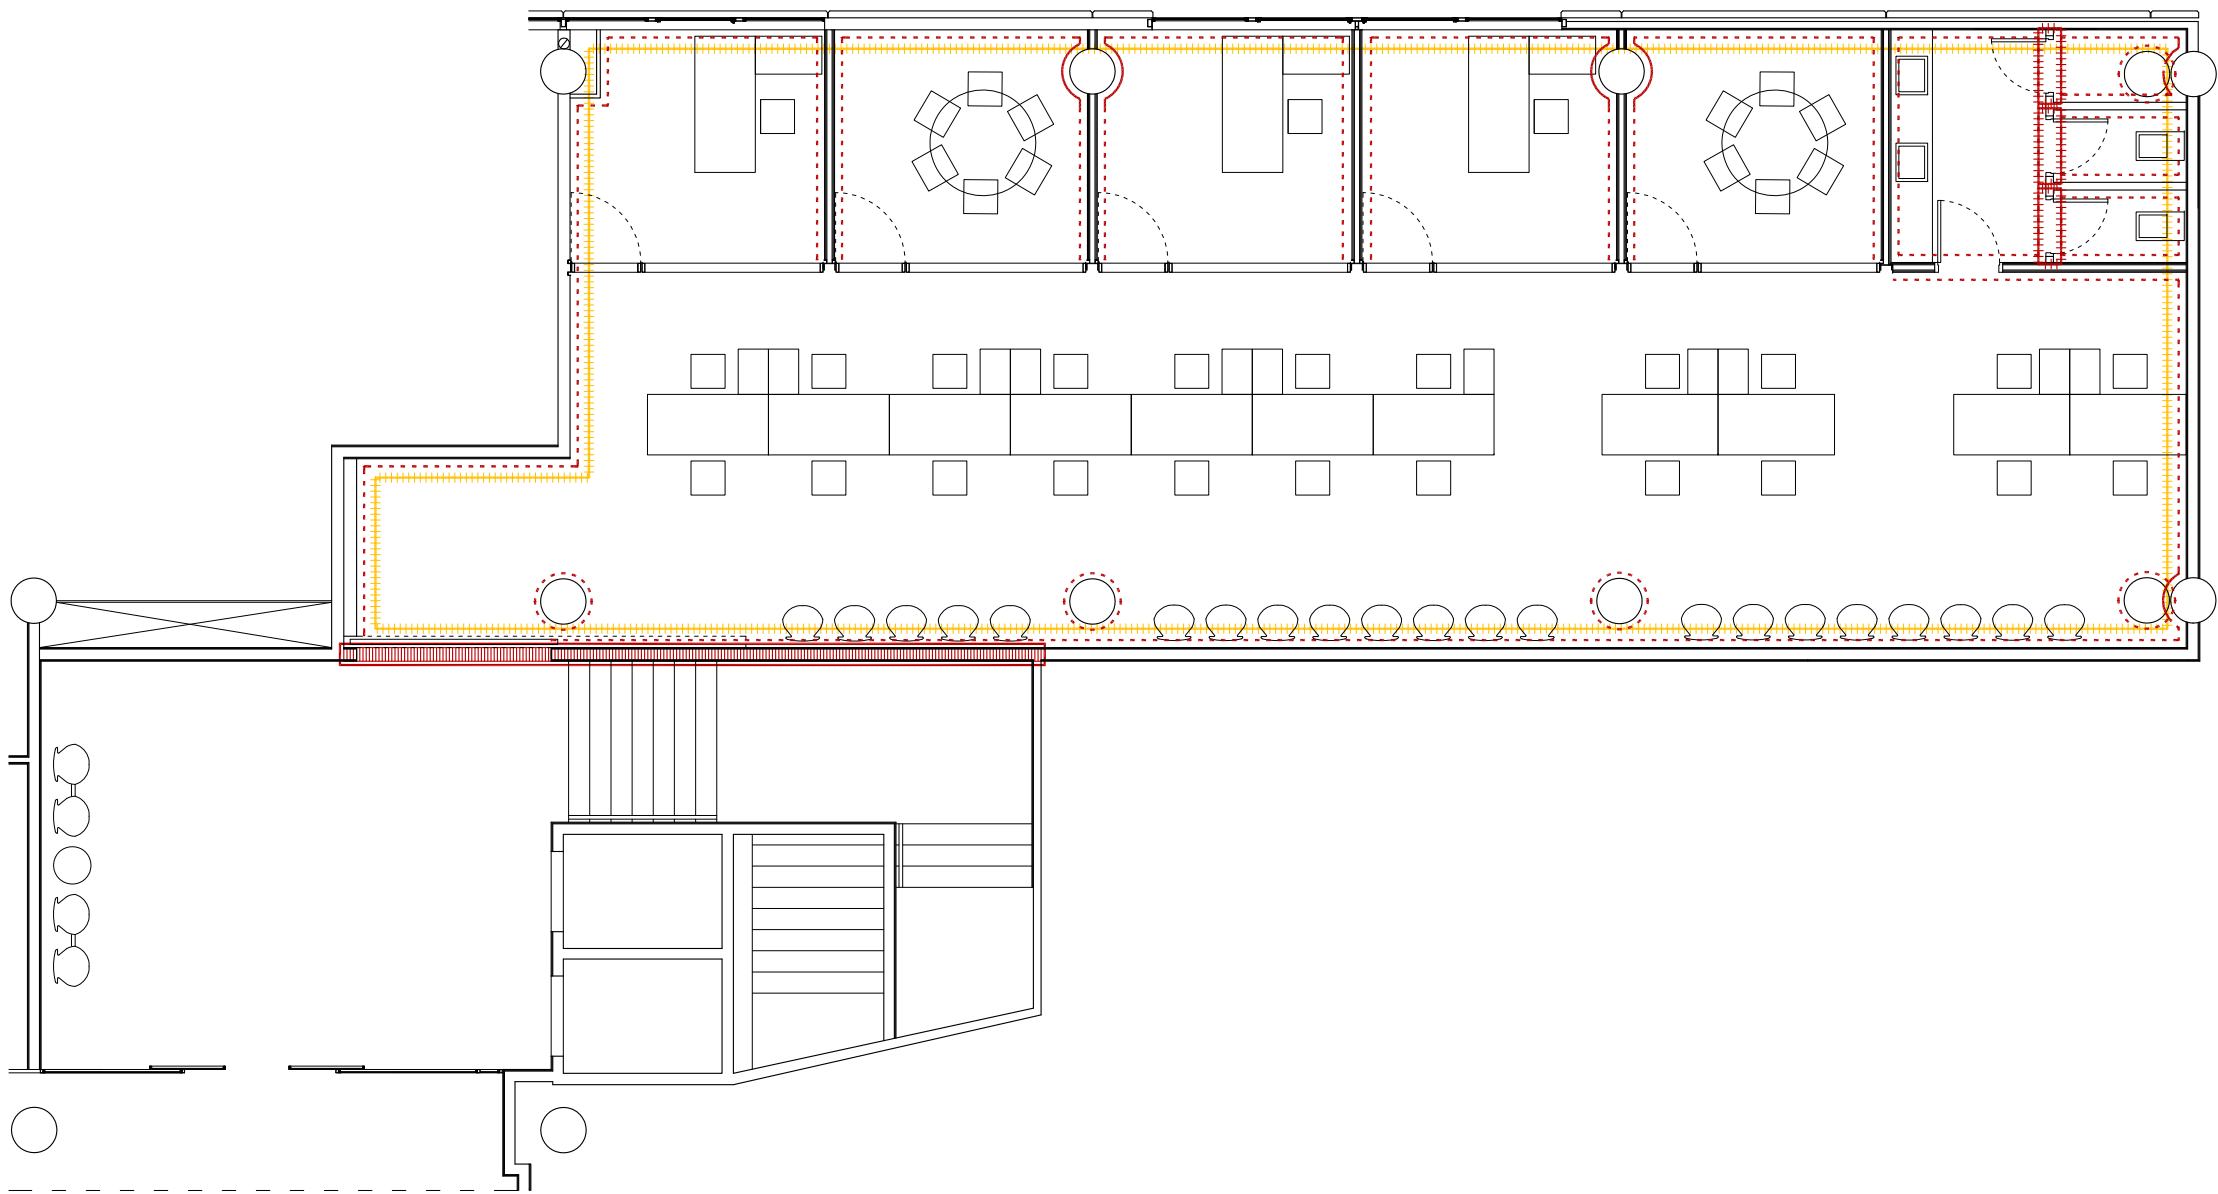

PARTIDES
TREBALLS A REALITZAR



ENGUIXAT PARETS
181,79ML X 3,70M (ALÇADA)

ENGUIXAT SOSTRE
181,73M2



REALITZACIÓ SECTORITZACIÓ EI-120
ÀMBIT DE FALS SOSTRE
9,30ML X 0,50M (ALÇADA)



PINTURA PARETS
COLOR. A DEFINIR PER LA PROPIETAT | DF
117,02ML X 3,70M (ALÇADA MITJA)
2 X 17,50ML X 0,50M (SOBRE FUSTERIA 01)


PINTURA SOSTRES
COLOR. A DEFINIR PER LA PROPIETAT | DF
SUPERFÍCIE: 181,73M2

PINTURA INSTAL·LACIONS VISTES
COLOR. A DEFINIR PER LA PROPIETAT | DF
SUPERFÍCIE: 181,73M2



PINTURA PORTES
COLOR. A DEFINIR PER LA PROPIETAT | DF
3 UNITATS

SITUACIÓ
PLANTA BAIXA

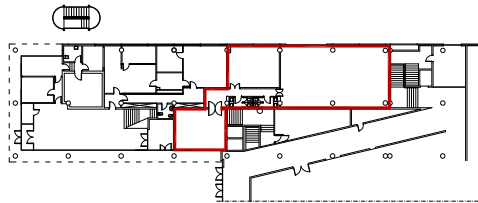

projecte
EDIFICI BLANC. REFORMA

006 client
FUAB

plànol
PROPOSTA TREBALLS A REALITZAR (II)
data escala orientació
30-05-14 1/100 a3

arquitecte
josep muñoz i pérez

empresa
j m p l a n d . a r t . s c a p e . a r c h i t e c t u r e , s l p u

col·laboradors
GOPA, scp (amidaments i pressupost)

telèfon
00 34 651-350-222

e-mail
jmp@jmp.cat


situació
Campus UAB. Bellaterra
Cerdanyola del Vallès

codi intern
P084_14

fase
P. EXECUCIÓ

n. col·legiat
37.909-3

signatura

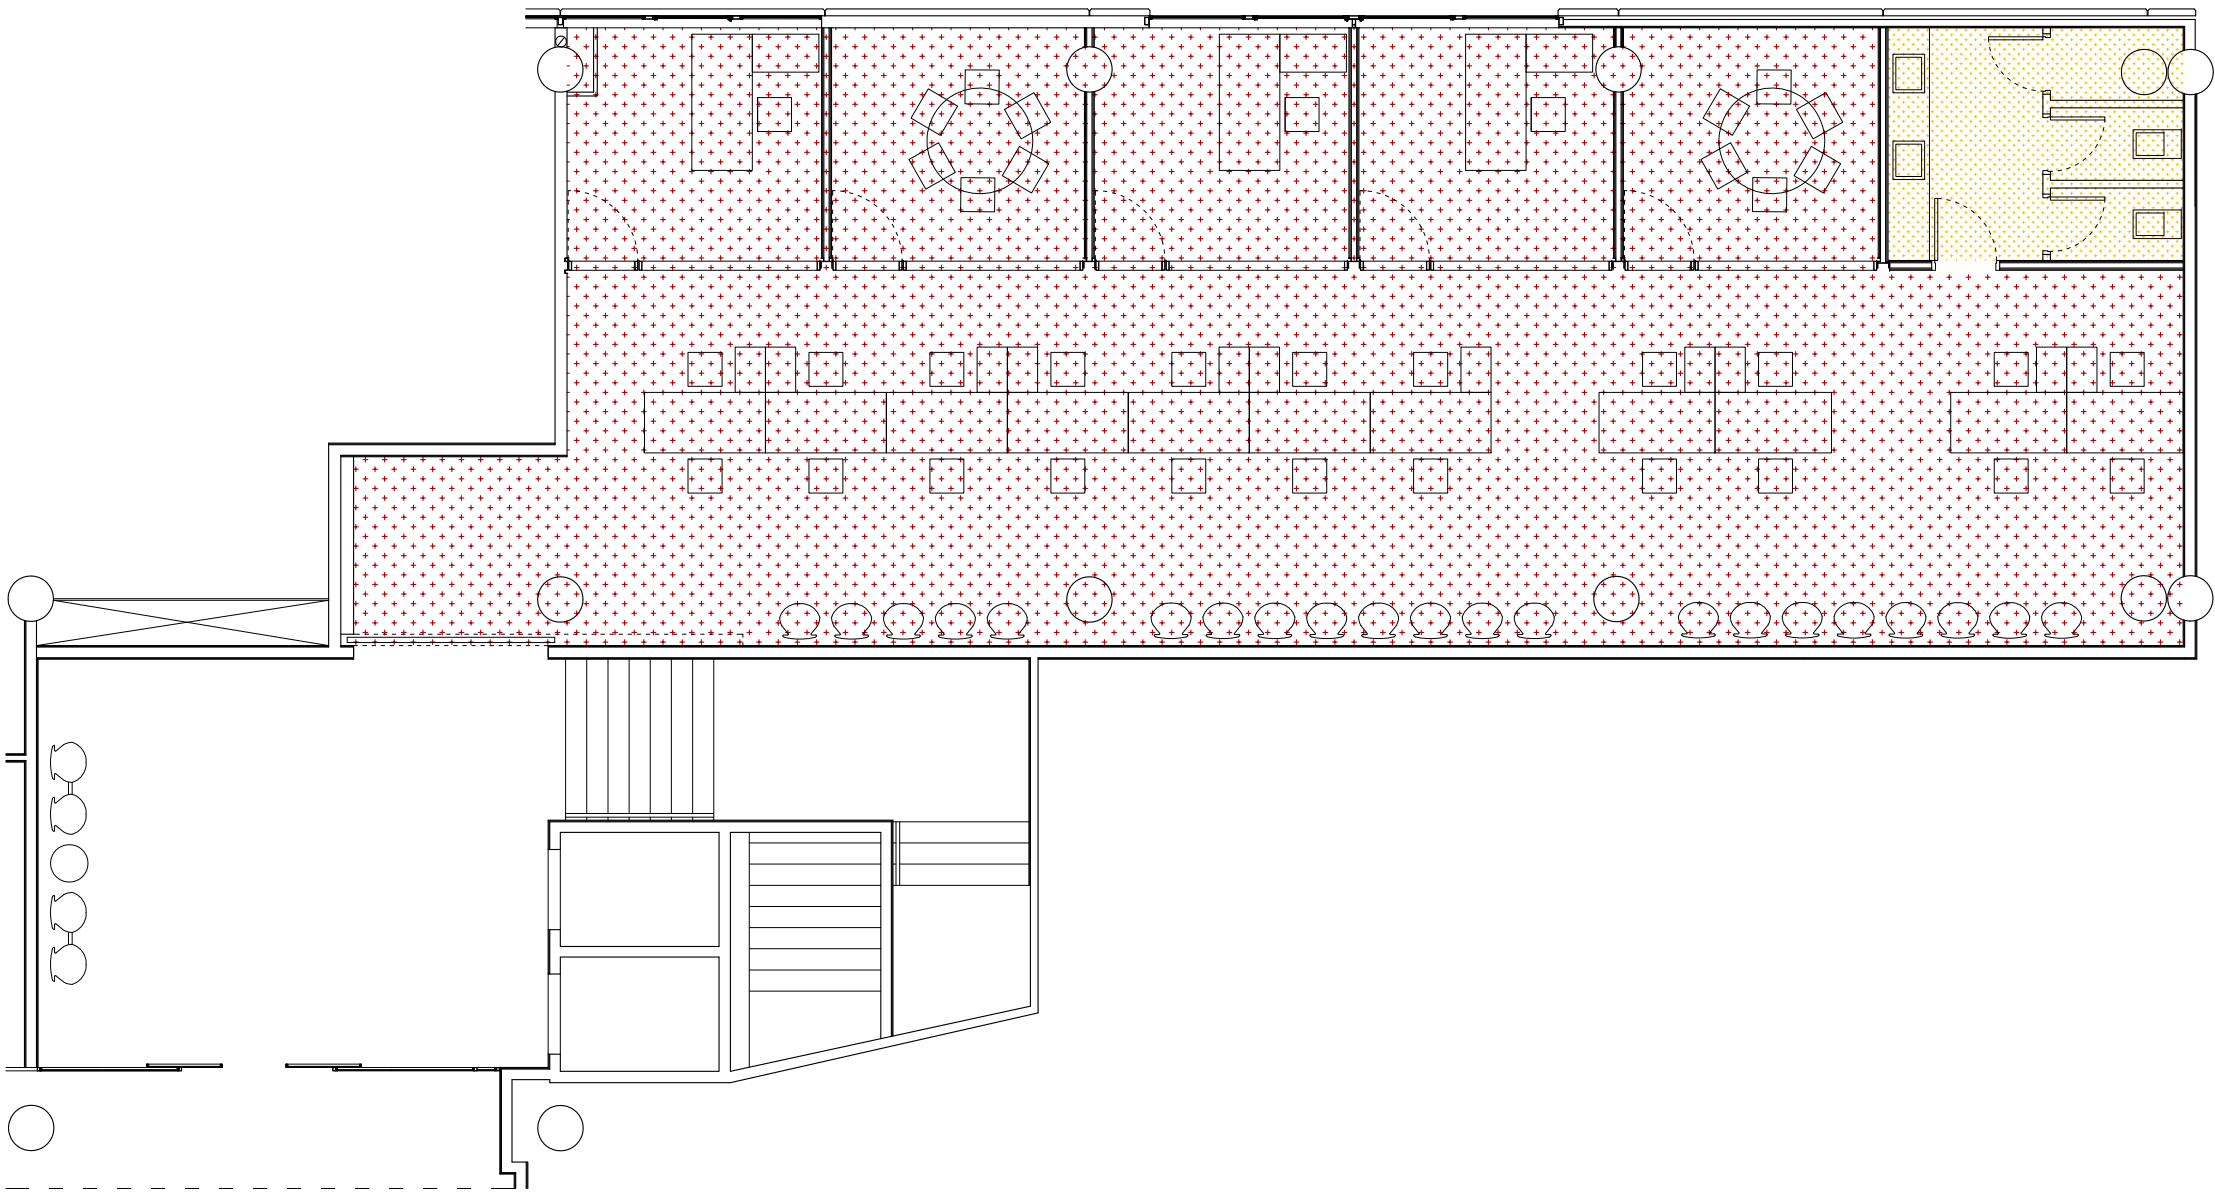

PARTIDES
TREBALLS A REALITZAR

PAVIMENT
TERRAZO. MICROGRÀ BLANC. LOMAR 33X33CM O SIMILAR
181,73M2

INCLOU:
-COL·LOCACIÓ SÒCOL BLANC. MAT
TRUSPLAS O SIMILAR
102,34ML




FALS SOSTRE. CARTRÓ-GUIX HIDRÒFUG
12,02M2



FALS SOSTRE
PLAQUES MALLA ESTIRADA METÀL·LICA
COLOR BLANC. MALLA I SUBESTRUCTURA
60X60CM

MODEL:
PERFORACIÓ 50%
PERFIL OCULT AMB PLAQUES AMB MARC OCULT (HOOK-ON)
ERCO O SIMILAR
168,73M2

SITUACIÓ
PLANTA BAIXA

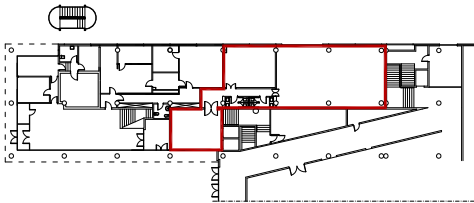

projecte
EDIFICI BLANC. REFORMA

007 client
FUAB

plànol
PROPOSTA TREBALLS A REALITZAR (III)
data escala orientació
30-05-14 1/100 a3

arquitecte
josep muñoz i pérez

empresa
j m p l a n d . a r t . s c a p e . a r c h i t e c t u r e , s l p u

col·laboradors
GOPA, scp (amidaments i pressupost)

telèfon
00 34 651-350-222

e-mail
jmp@jmp.cat


situació
Campus UAB. Bellaterra
Cerdanyola del Vallès

codi intern
P084_14

fase
P. EXECUCIÓ

n. col·legiat
37.909-3

signatura

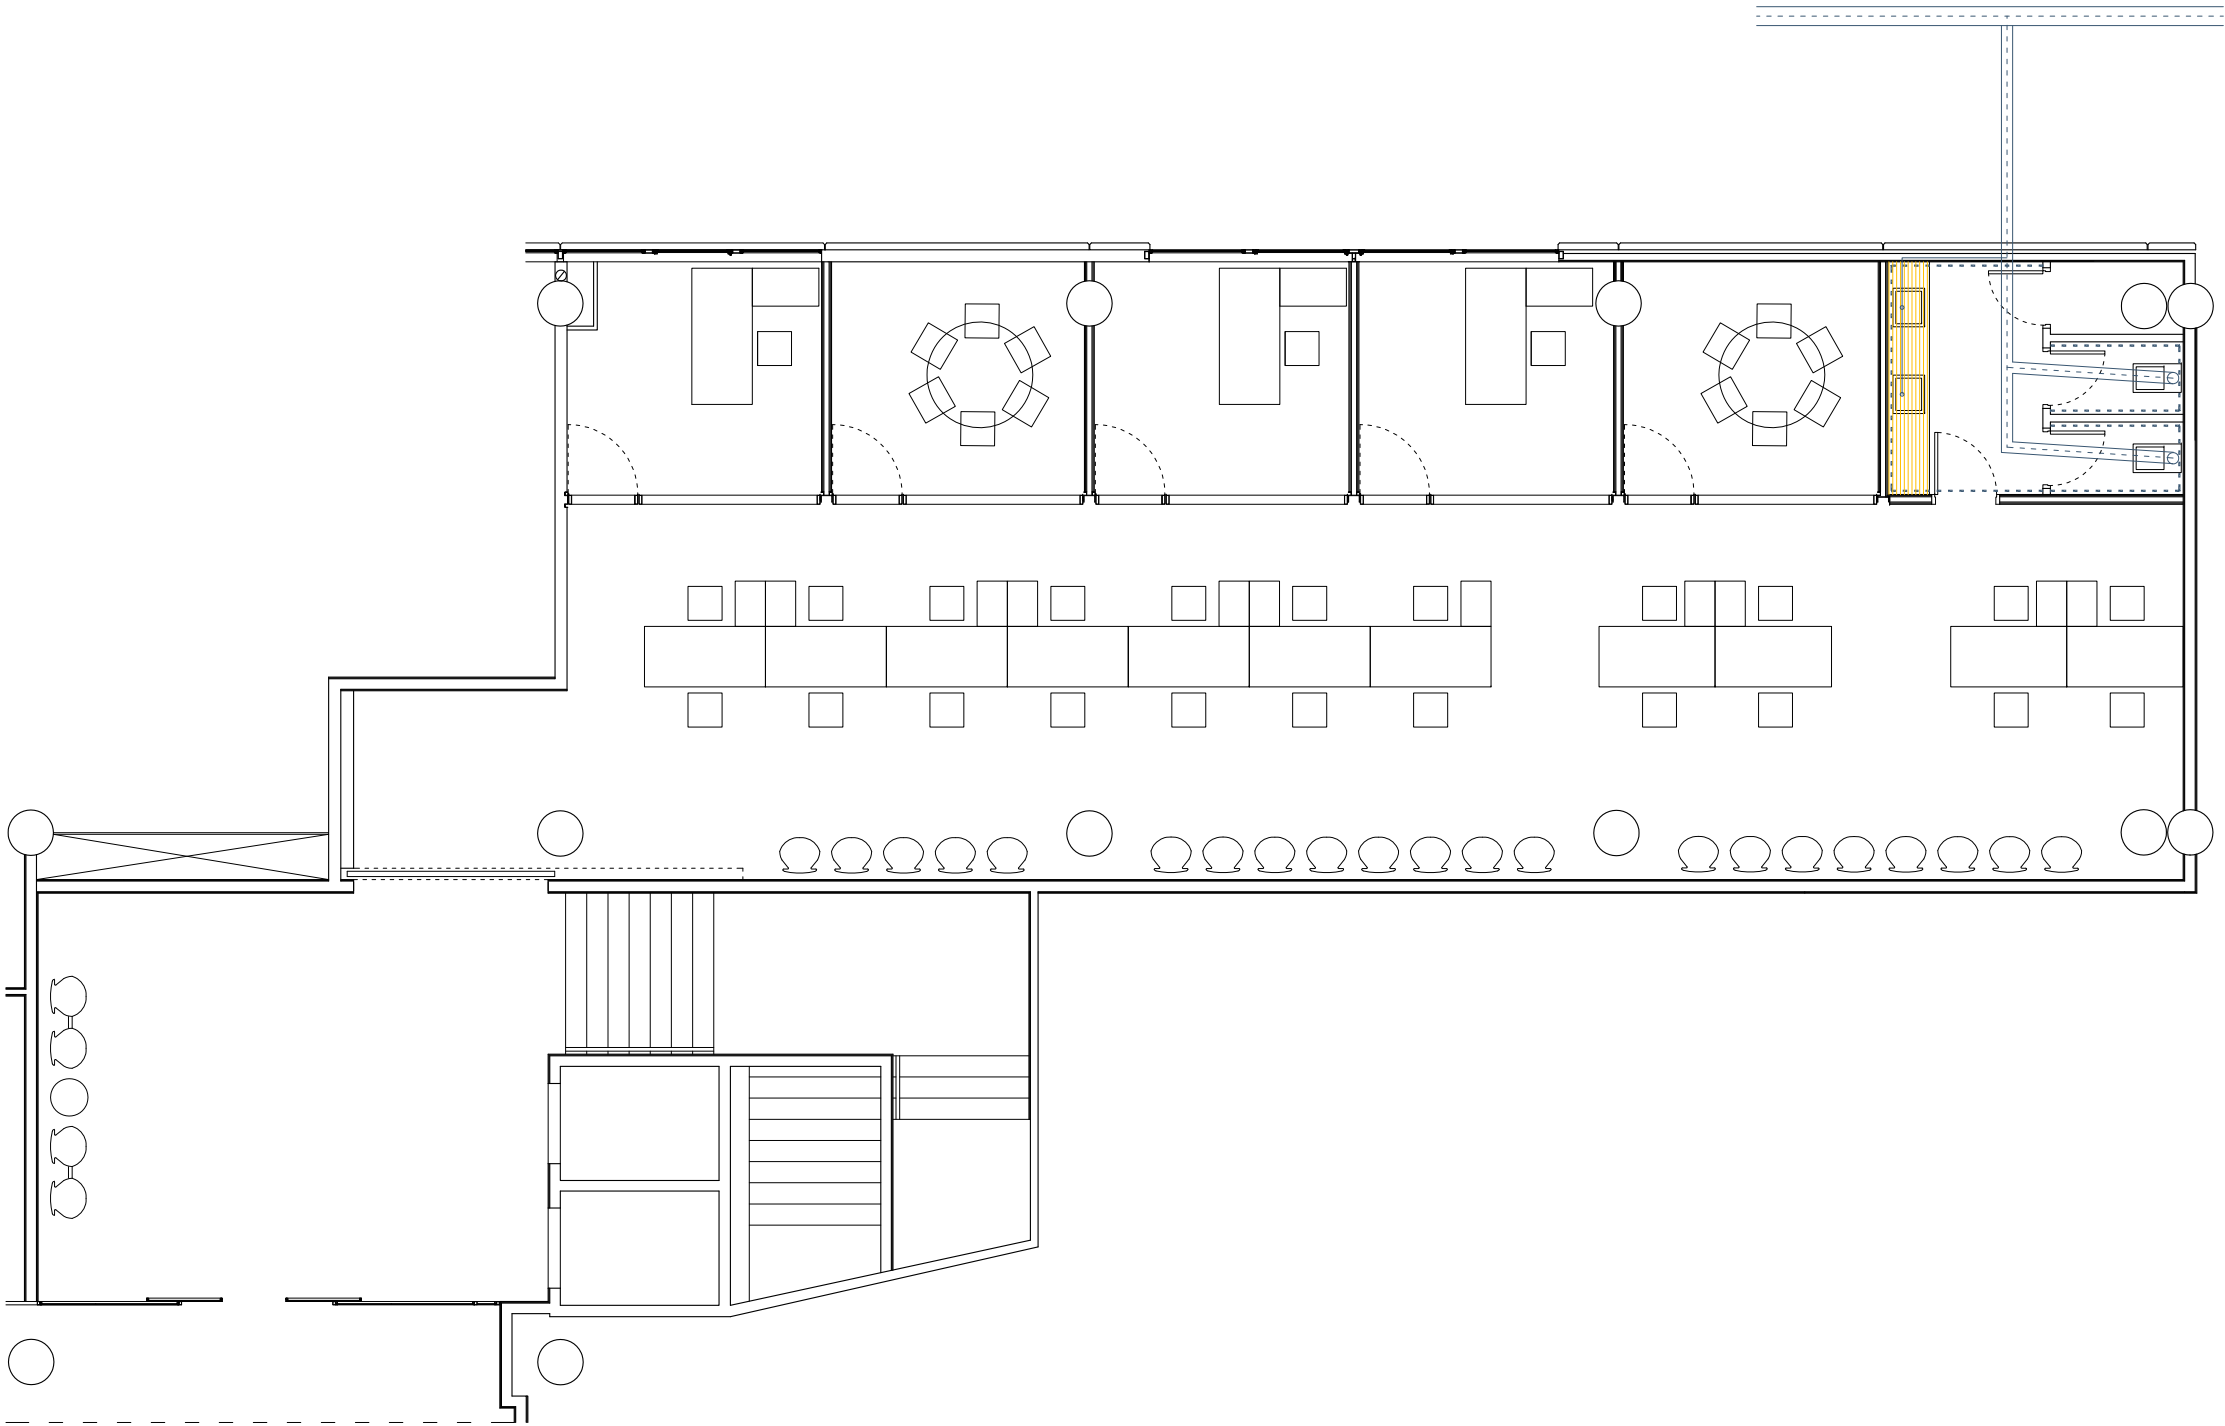

PARTIDES
TREBALLS A REALITZAR



RAJOLA
100X50CM RECTIFICADA. COLOR BLANC
COL·LOCACIÓ EN HORIZONTAL. SENSE TRENCAJUNTES
15,87ML X 2M (ALÇADA)

MIRALL
300CM X 220CM (ALÇADA)




FUSTA POSTFORMADA BLANCA MAT
1,69M2


SANITARIS:
-2 INODORS. ROCA. MODEL DAMA COMPACTE O SIMILAR
-2 RENTAMANS. ROCA. MODEL FORO O SIMILAR
-2 AIXETES SPRINT

NOTA:
INCLOU CONNEXIÓ A FECAL EXTERIOR (A 3 METRES DE LA
FAÇANA DE L'EDIFICI). PER TANT, IMPLICA AIXECAR LA
VORERA I LA SOLERA PER A LA CONNEXIÓ I LA POSTERIOR
REPARACIÓ DE L'ÀMBIT.

SITUACIÓ
PLANTA BAIXA

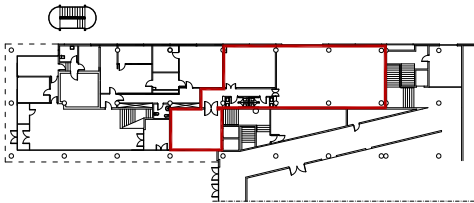

projecte	EDIFICI BLANC. REFORMA	situació	Campus UAB. Bellaterra Cerdanyola del Vallès
008	client FUAB	codi intern	P084_14
plànol	TREBALLS A REALITZAR (IV)	fase	P. EXECUCIÓ
PROPOSTA	escala	orientació	
data	30-05-14	1/100 a3	
arquitecte	josep muñoz i pérez	n. col·legiat	37.909-3
empresa	jmp	land.art.scape.architecture, slpu	
col·laboradors	GOPA, scp (amidaments i pressupost)		
telèfon	00 34 651-350-222	e-mail	jmp@jmp.cat
		signatura	

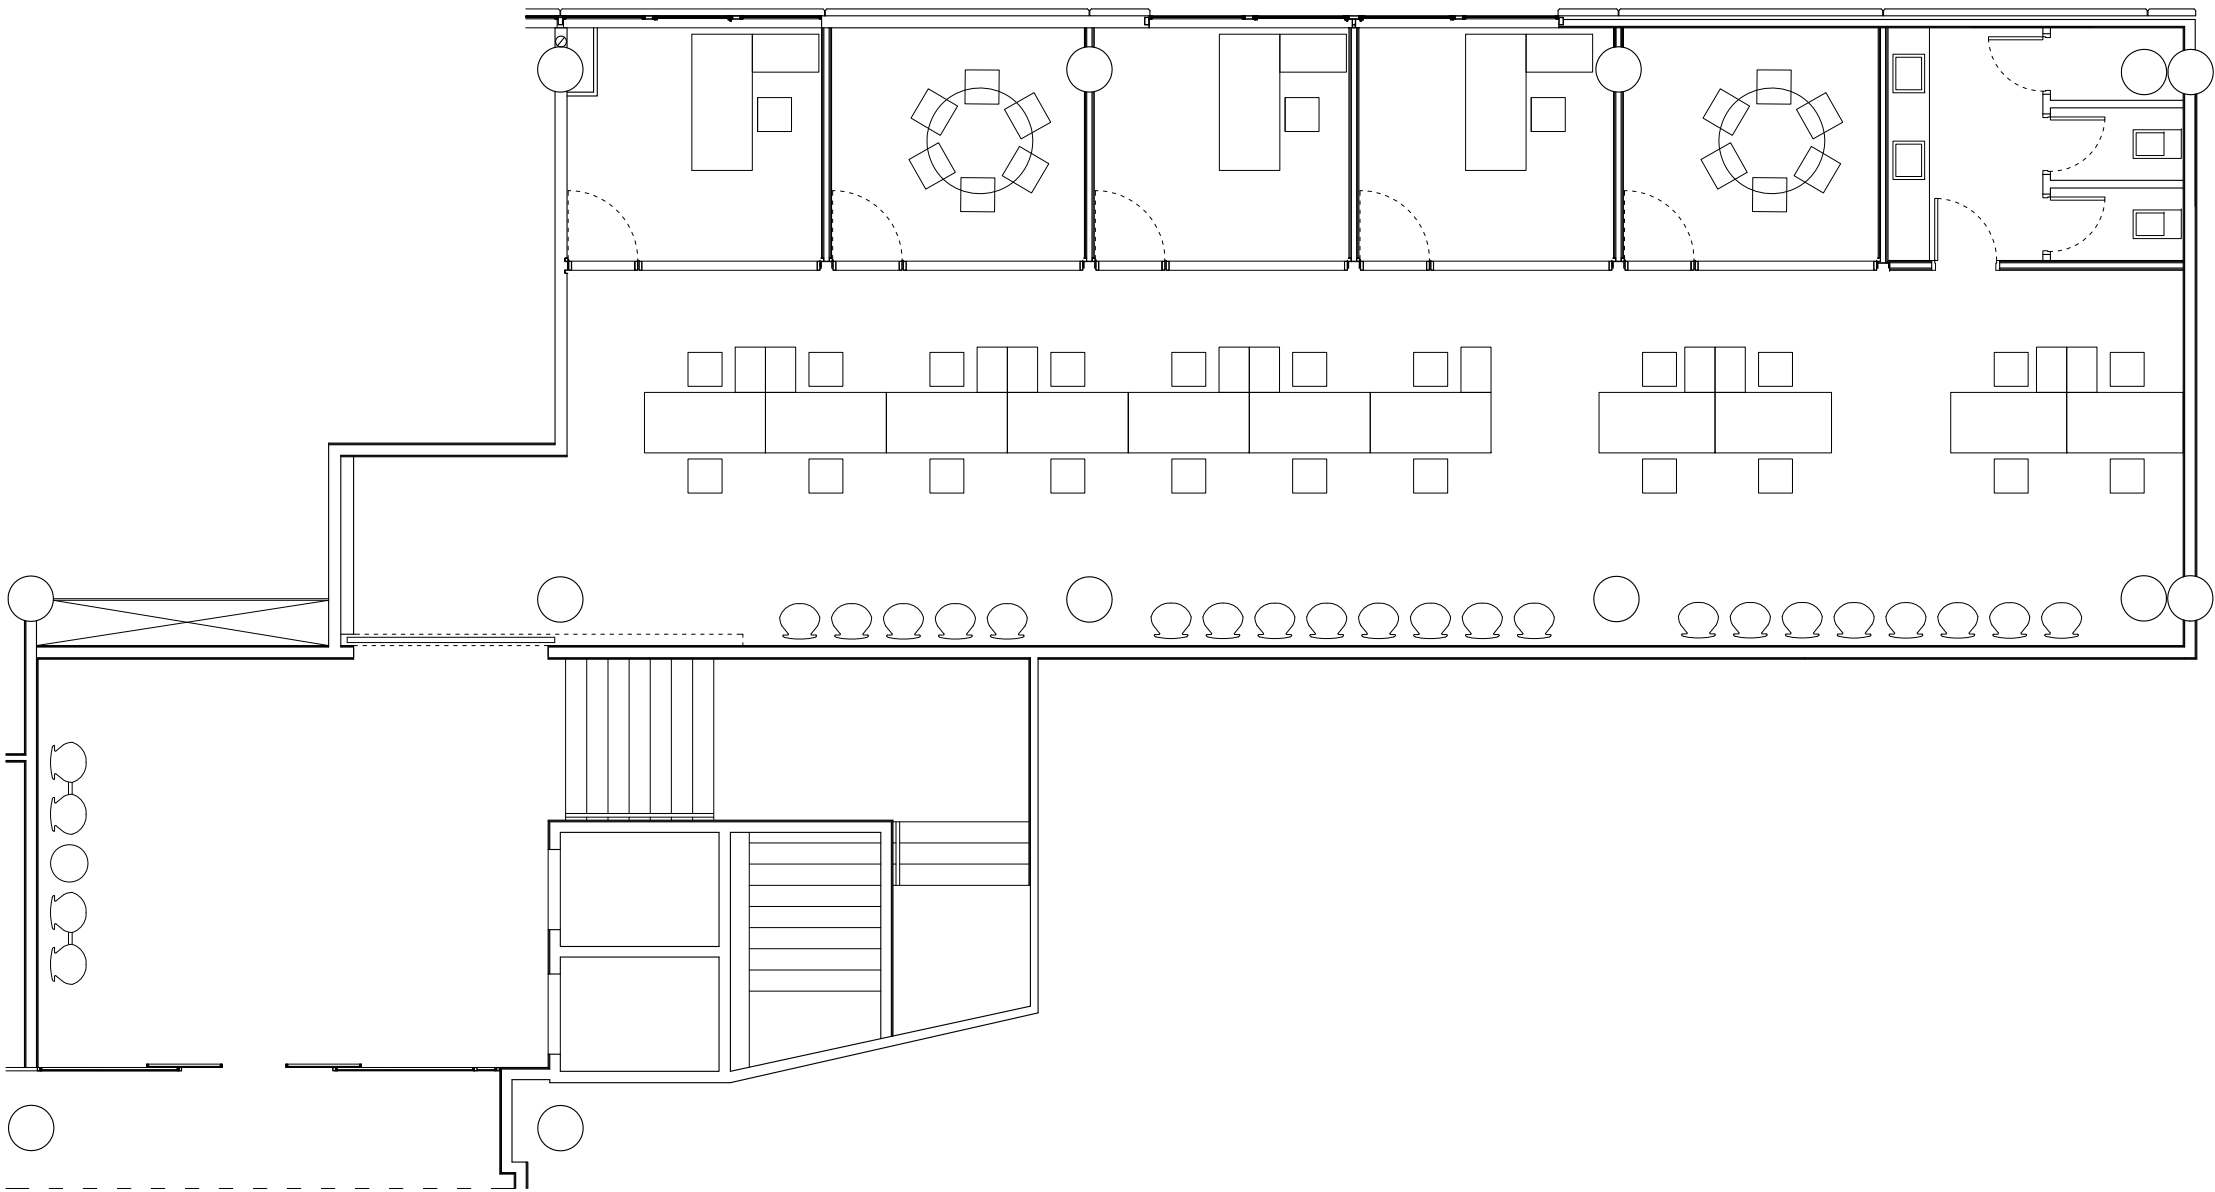


PARTIDES MOBILIARI


MOBILIARI A TREURE, AULA:
(DESPLAÇAR-LO A PLANTA SEGONA)
14 TAULES AMB 4 CADIRES INCORPORADES
28 TAULES AMB 3 CADIRES INCORPORADES
1 TAULA
1 CADIRA

MOBILIARI A TREURE, SALA PROFESSORS:
(DESPLAÇAR-LO A PLANTA TERCERA)
4 TAULES
4 CADIRES
4 ARMARIS


SITUACIÓ PLANTA BAIXA

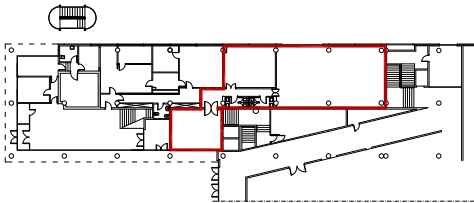

projecte	EDIFICI BLANC. REFORMA	situació	Campus UAB. Bellaterra Cerdanyola del Vallès
009	client FUAB	codi intern	P084_14
plànol	TREBALLS A REALITZAR (V)	fase	P. EXECUCIÓ
PROPOSTA	escala	orientació	
data	30-05-14	1/100 a3	
arquitecte	josep muñoz i pérez	n. col·legiat	37.909-3
empresa	jmp	land.art.scape.architecture, slpu	
col·laboradors	GOPA, scp (amidaments i pressupost)		
telèfon	00 34 651-350-222	e-mail	jmp@jmp.cat
		signatura	

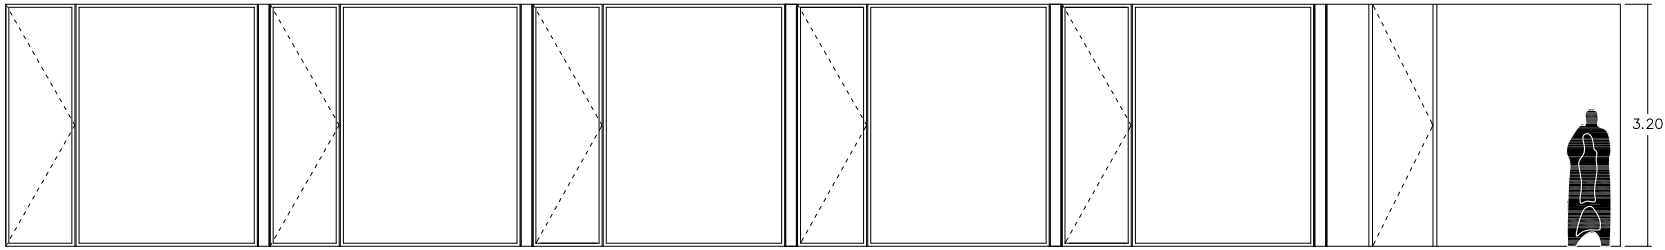

ALÇAT

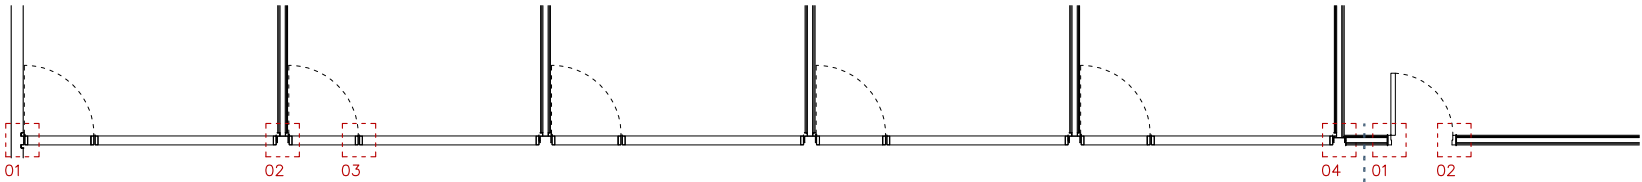


PLANTA

DETALL 01 ; DETALL 02


DETALLS E.1|10

DETALL 01 ; DETALL 02

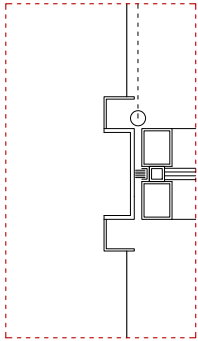


D01-01

- 2 TUBS 50X40X3
- 1 TUB 20X20X3
- 1 "U" 120X40X5
- 2 "L" 40X40X3

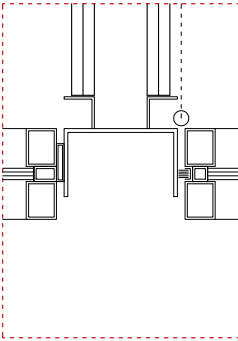


D01-02

- 4 TUBS 50X40X3
- 1 TUB 20X20X3
- 1 TUB 30X20X3
- 1 TUB 50X10X2
- 1 "U" 150X90X5
- 2 "L" 40X40X3

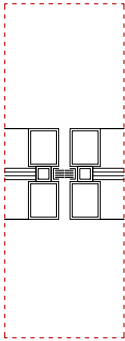


D01-03

- 4 TUBS 50X40X3
- 2 TUBS 20X20X3

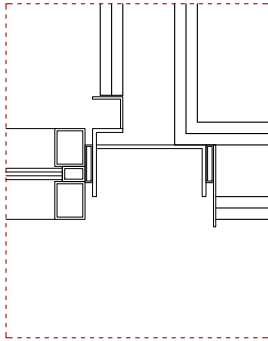

D01-04


- 2 TUBS 50X40X3
- 1 TUB 30X20X3
- 2 TUBS 50X10X2
- 1 "L" 90X40X5
- 1 "L" 145X70X5
- 1 PLATINA 110X3

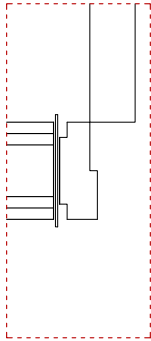

D02-01

- 1 PLATINA 150X3

FUSTA:
-130X50 AMB ENCAIXOS

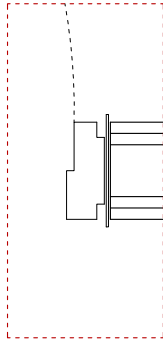

D02-02

- 1 PLATINA 110X3

FUSTA:
-130X50 AMB ENCAIXOS

PARTIDES

FUSTERIA. METÀL·LICA | FUSTA

FUSTERIA METÀL·LICA
3,20M (ALÇADA)
COLOR. BLANC MAT
5 MÒDULS 3,50M (AMPLADA EIXOS) X 3,20M (ALÇADA)

INCLOU:
-VIDRE
-FELPA (PERÍMETRE)


PLATINA ENTREGA FUSTERIA 01 I FALS SOSTRE
21,40ML
210X5MM
COLOR. BLANC MAT
SUBJECTADA A SOSTRE

FUSTERIA FUSTA
3,20M (ALÇADA)
COLOR. BLANC MAT
6CM GRUIX FULLA BATENT

NOTA:
ACABATS. SEGONS DETALL

SITUACIÓ

PLANTA BAIXA

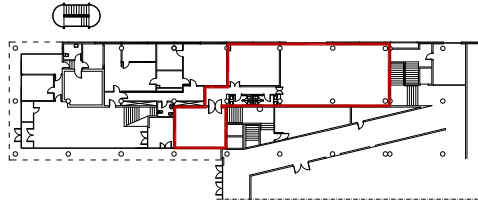

projecte
EDIFICI BLANC. REFORMA

O10 client
FUAB

plànol
PROPOSTA DETALL 01 I 02
data escala orientació
30-05-14 1/100 i 1/10 a3

arquitecte
josep muñoz i pérez

empresa
j m p l a n d . a r t . s c a p e . a r c h i t e c t u r e , s l p u

col·laboradors
GOPA, scp (amidaments i pressupost)

telèfon e-mail
00 34 651-350-222 jmp@jmp.cat


situació
Campus UAB, Bellaterra
Cerdanyola del Vallès

codi intern
P084_14


fase
P. EXECUCIÓ

n. col·legiat
37.909-3

signatura

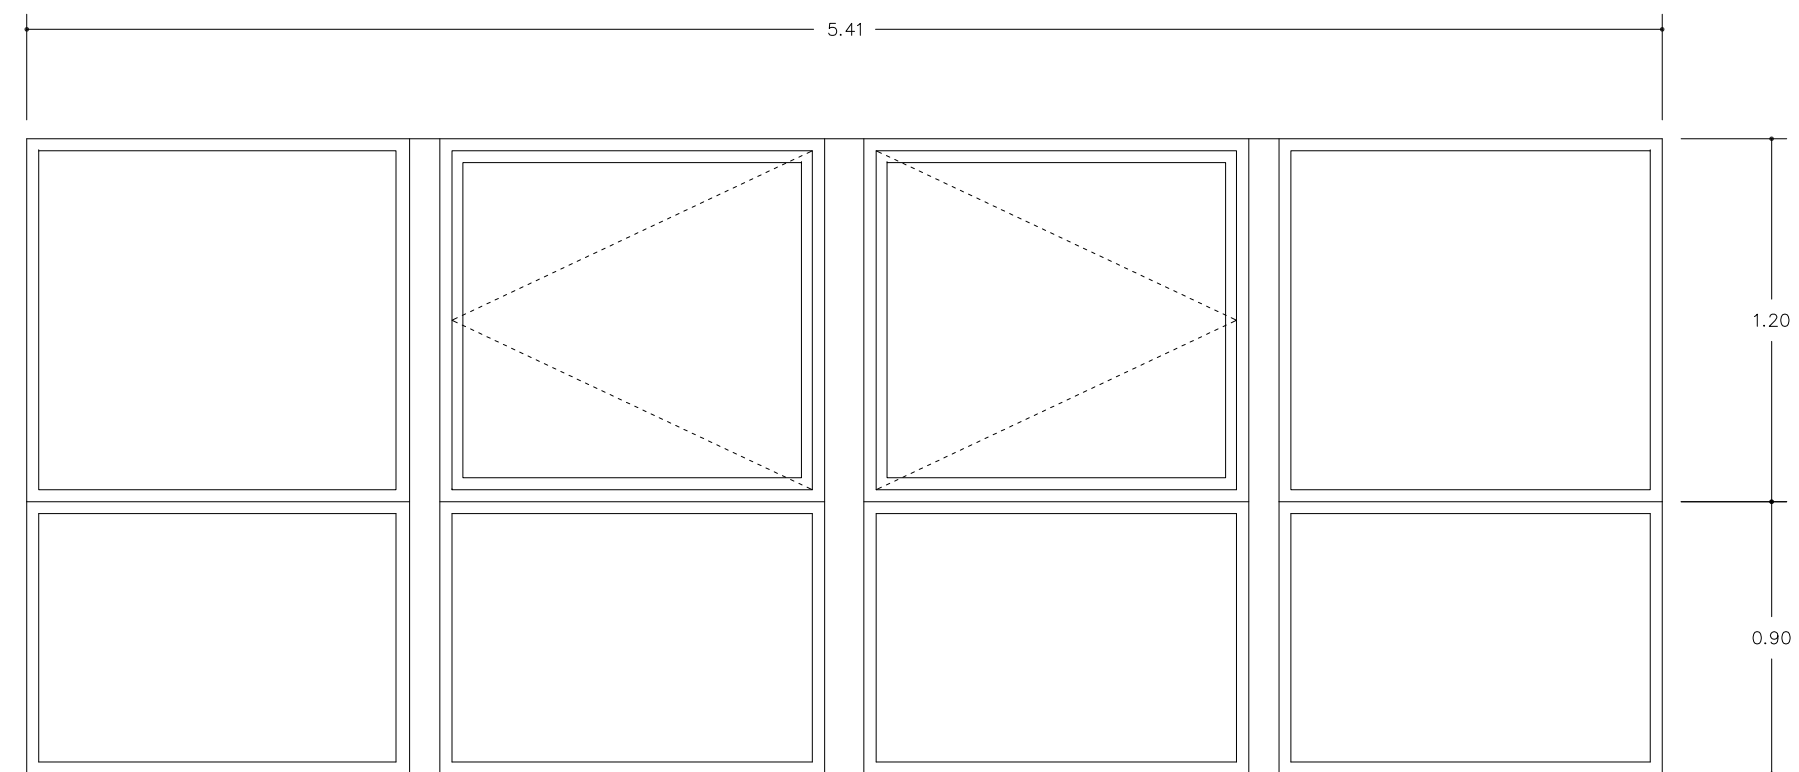

ALÇAT

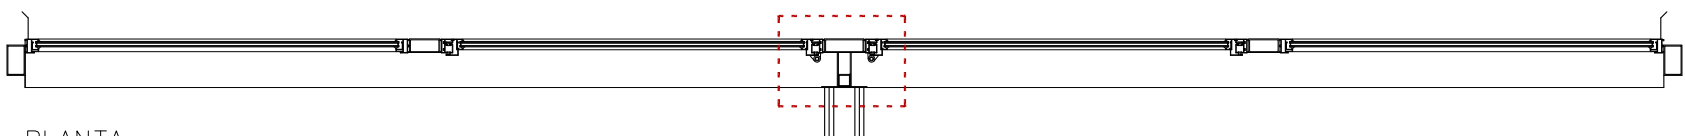

PLANTA

PARTIDES FUSTERIA DE FUSTA

FUSTERIA D'ALUMINI
LLISTÓ 70X120MM
541X210CM

2 FULLES BATENTS
6 VIDRES FIXES


COLOR. COM FUSTERIA EXISTENT



XAPA
COLOR. COM FUSTERIA EXISTENT

INCLOU PLATINA DE 150X3MM
ENTREGA AMB CARTRÓ-GUIX

SITUACIÓ PLANTA BAIXA

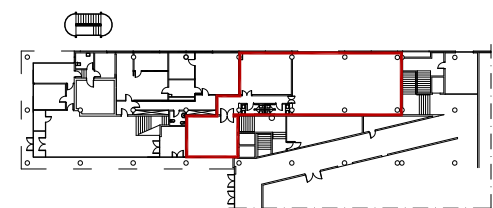

projecte
EDIFICI BLANC. REFORMA

O11 client
FUAB

plànol
PROPOSTA DETALL 03
data escala
30-05-14 1/25 a3

arquitecte
josep muñoz i pérez

empresa
jmp "land.art.scape.architecture, slpu

col.laboradors
GOPA, scp (amidaments i pressupost)

telèfon
00 34 651-350-222

e-mail
jmp@jmp.cat


situació
Campus UAB. Bellaterra
Cerdanyola del Vallès

codi intern
P084_14


fase
P. EXECUCIÓ

n. col.legiat
37.909-3


signatura

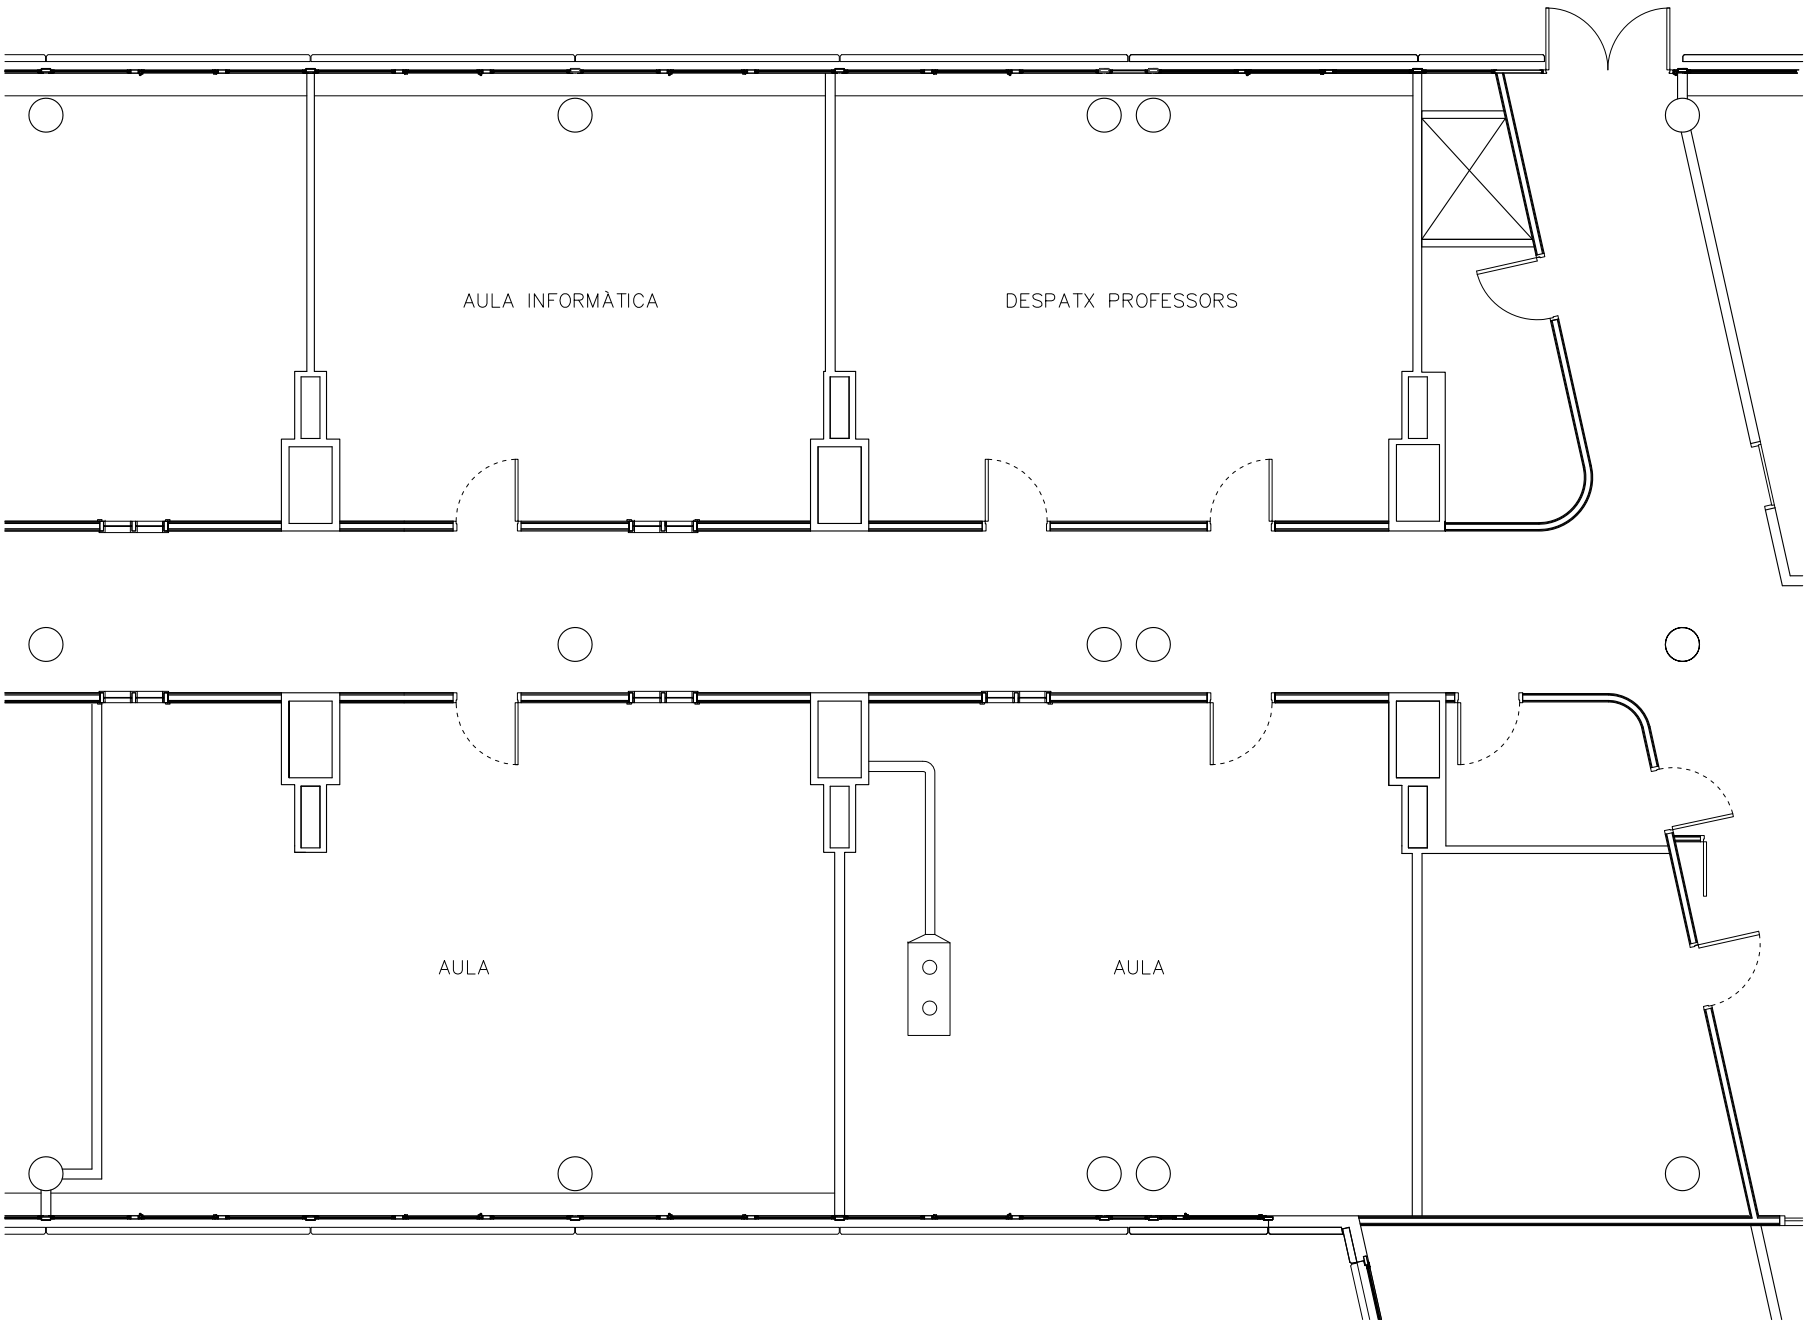

SITUACIÓ
PLANTA PRIMERA

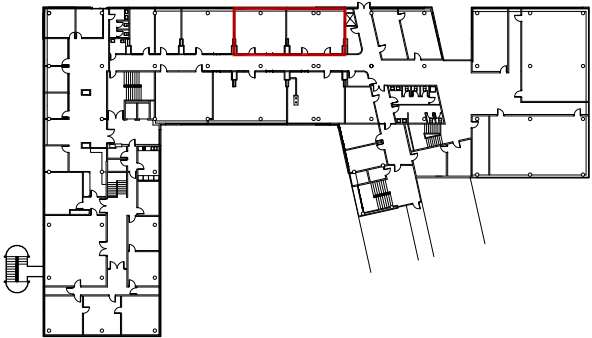

projecte	EDIFICI BLANC. REFORMA		situació	Campus UAB. Bellaterra Cerdanyola del Vallès	
O12	client	FUAB	codi intern	P084_14	
plànol			fase	P. EXECUCIÓ	
ESTAT ACTUAL PLANTA	escala	orientació	n. col·legiat	37.909-3	
data	30-05-14	1/100 a3			
arquitecte	josep muñoz i pérez				
empresa	jmp		land.art.scape.architecture, slpu		
col·laboradors	GOPA, scp (amidaments i pressupost)				
telèfon	00 34	651-350-222	e-mail	jmp@jmp.cat	
			signatura		

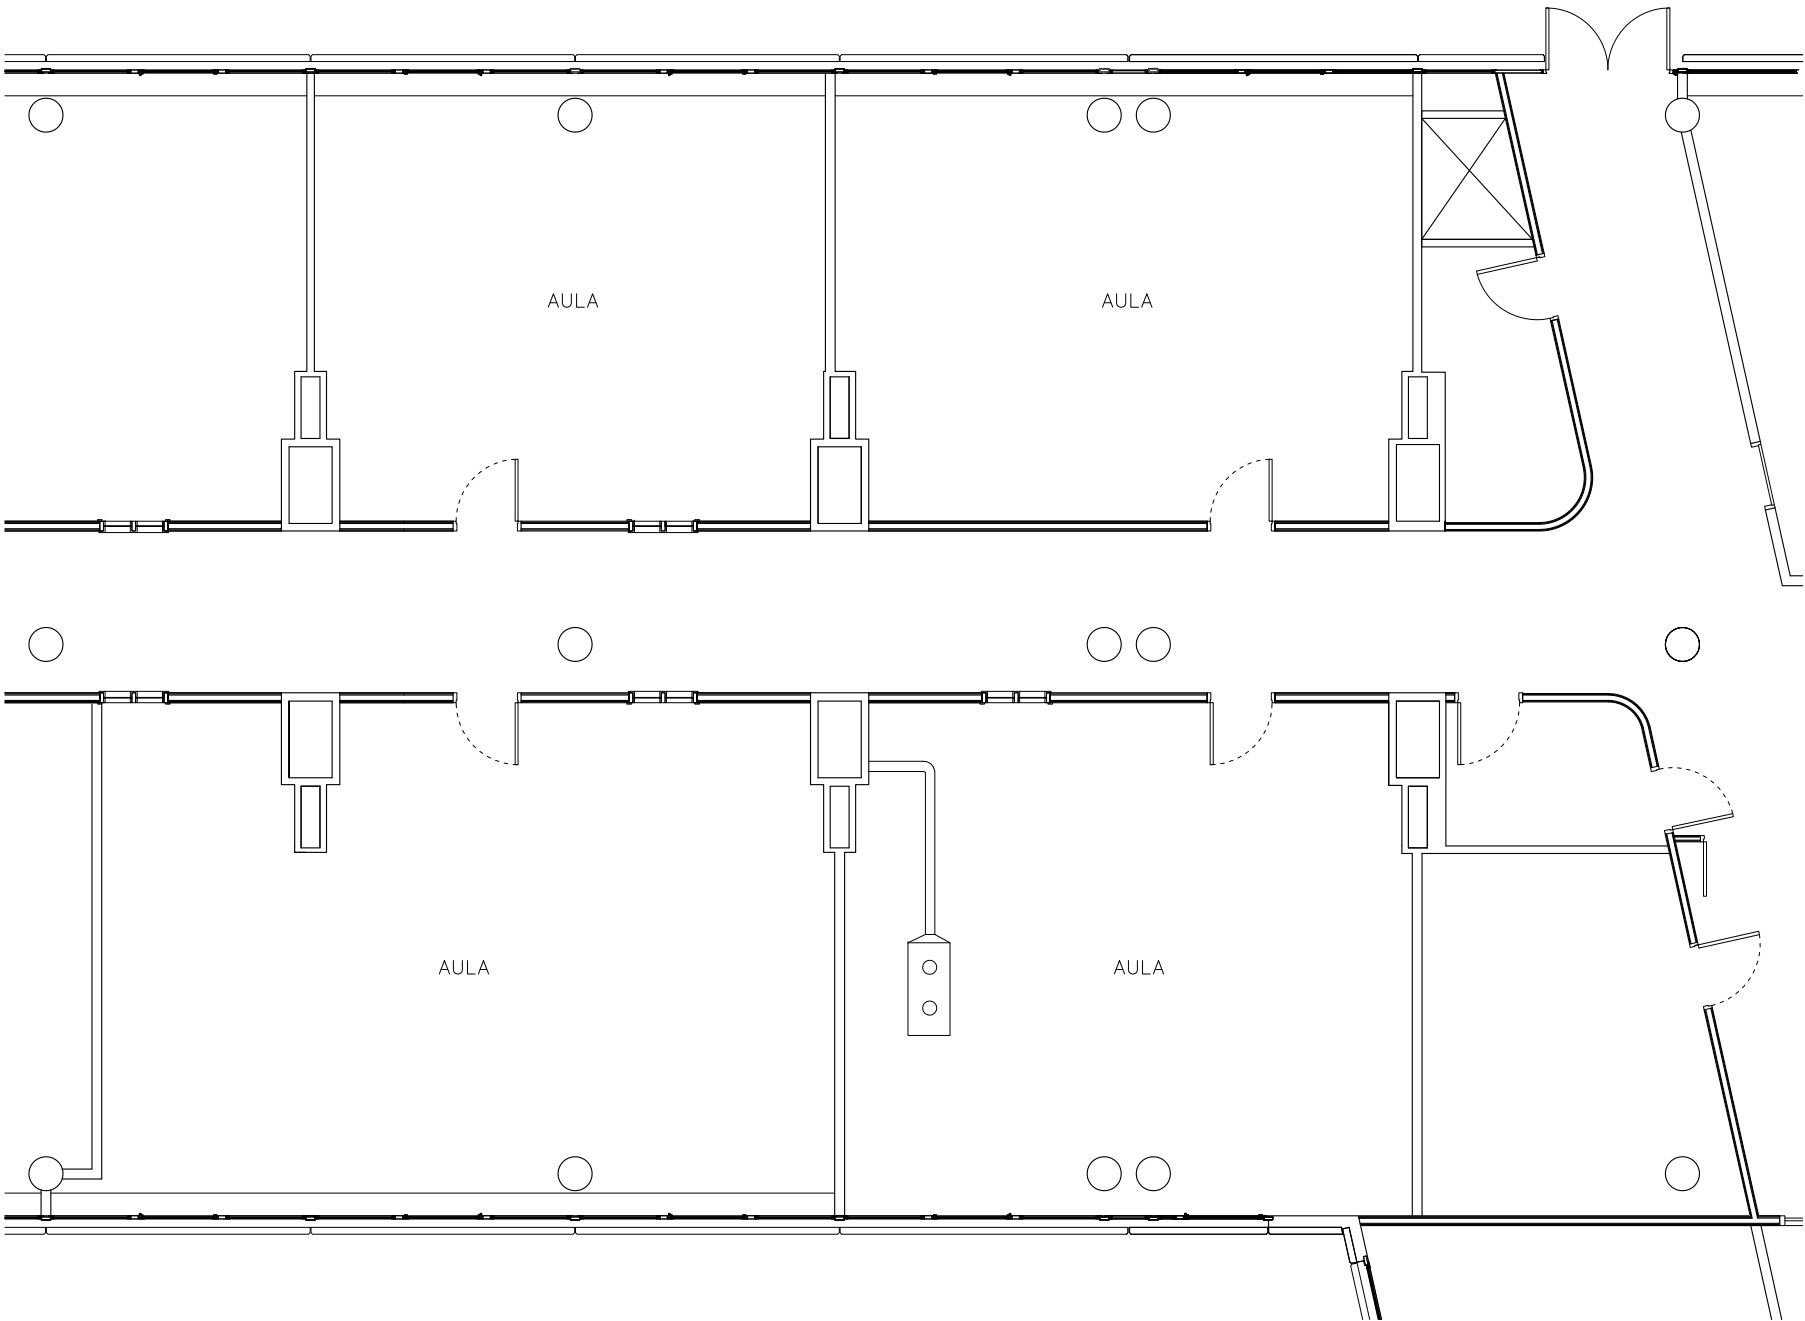


REFORMA
PLANTA PRIMERA

ES CANVIA L'ÚS DELS DOS ESPAIS ACTUALS, PER TAL DE
PODER AUGMENTAR EL NOMBRE D'AULES EN PLANTA PRIMERA.

SITUACIÓ
PLANTA PRIMERA



projecte		situació	
EDIFICI BLANC. REFORMA		Campus UAB. Bellaterra Cerdanyola del Vallès	
O13	client	P084_14	
plànol	FUAB	codi intern	
PROPOSTA	PLANTA	fase	
data	escala	P. EXECUCIÓ	
30-05-14	1/100 a3	orientació	
arquitecte		n. col·legiat	
josep muñoz i pérez		37.909-3	
empresa		col·laboradors	
jmp		GOPA, scp (amidaments i pressupost)	
00 34 651-350-222		e-mail	
		jmp@jmp.cat	
		signatura	

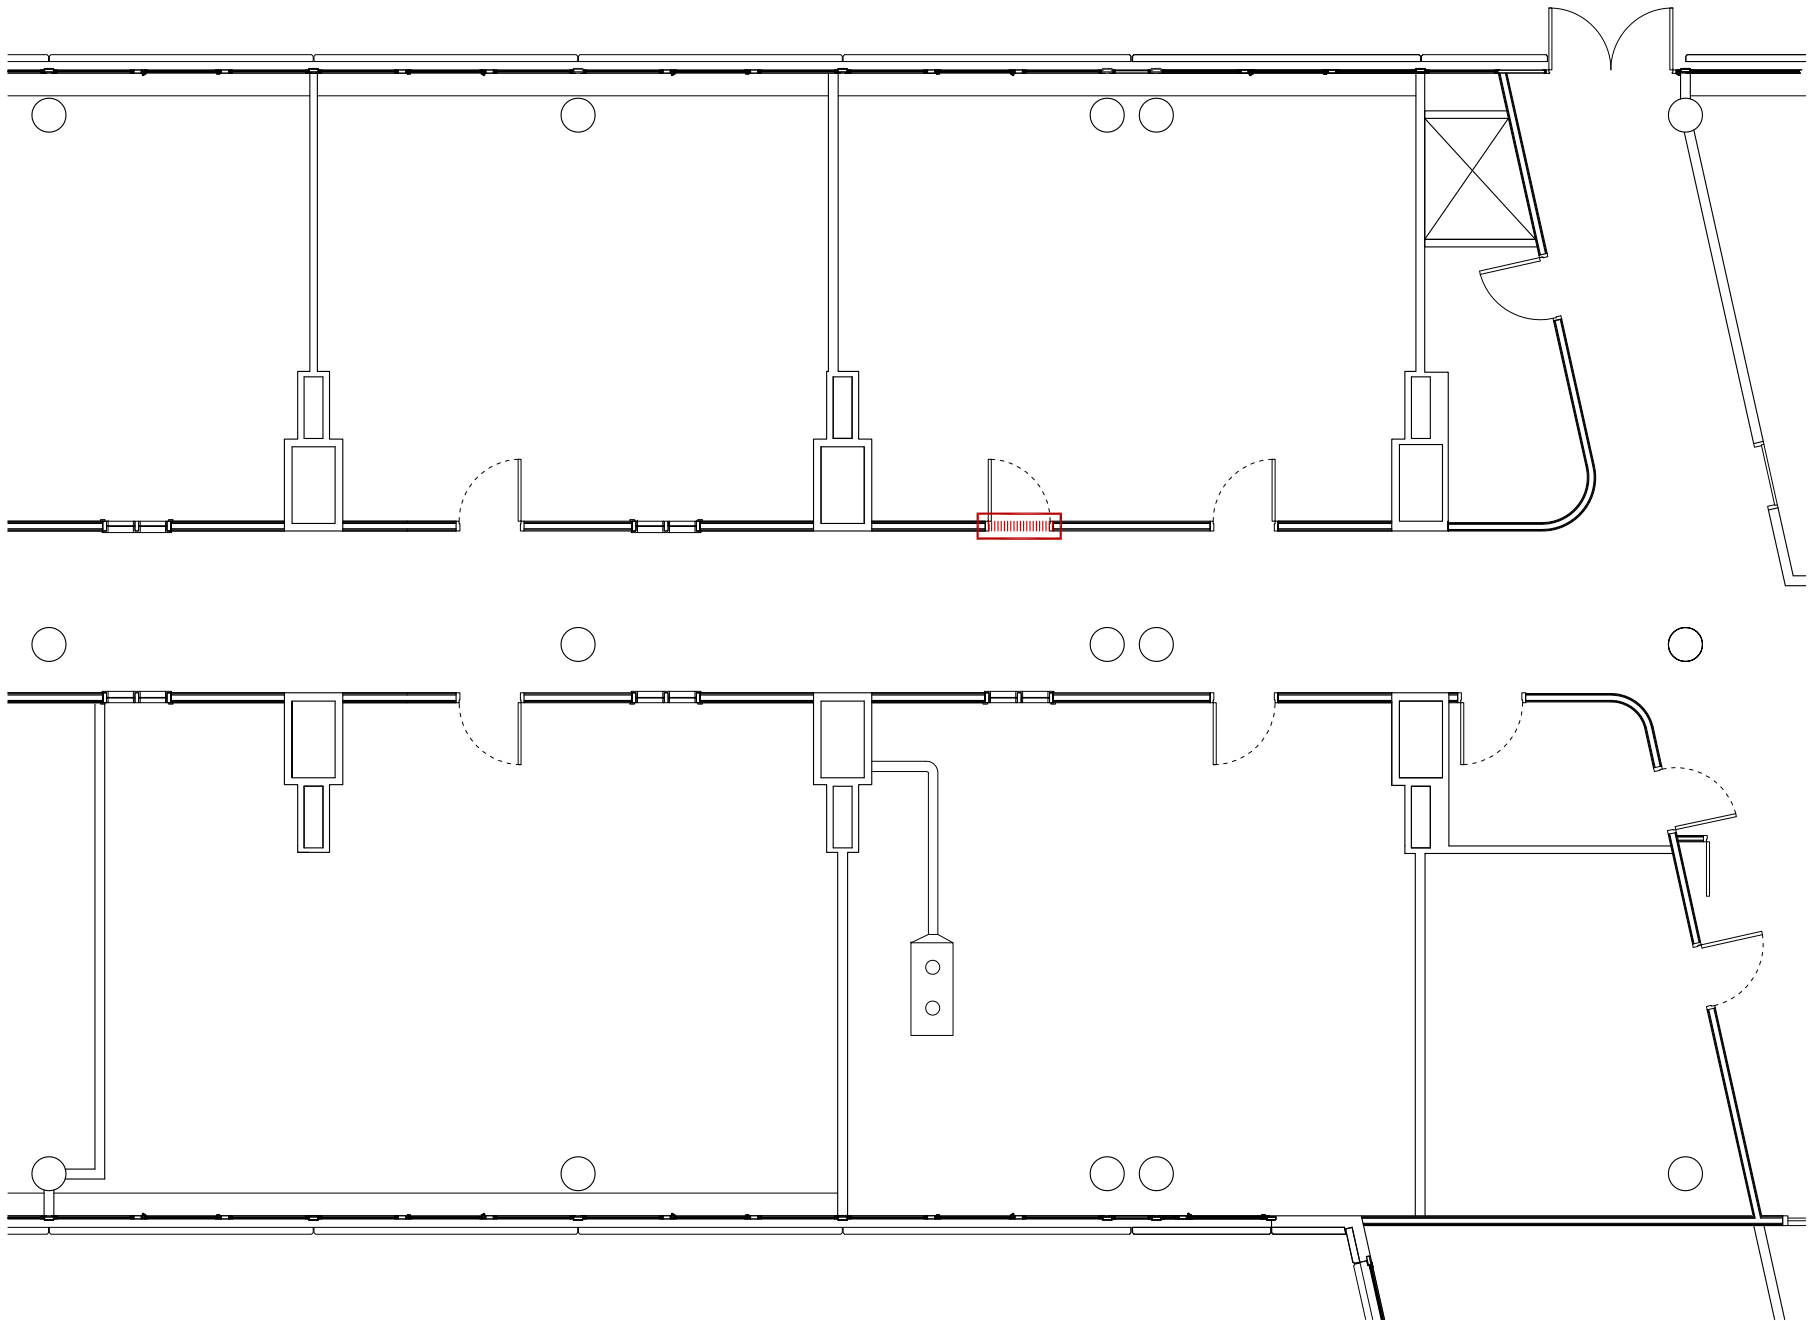

PARTIDES
TREBALLS PREVIS



EXTRACCIÓ PORTA
PORTAR A ABOCADOR. INCLOU TAXES DE RESIDUS
1 UNITAT



REALITZACIÓ PARET. CARTRÓ-GUIX

COMPOSICIÓ:
2 PLAQUES DE CARTRÓ-GUIX DE 15MM A CADA COSTAT I
GUIA CENTRAL DE 70MM (INCLOU LLANA DE ROCA)
0,90ML X 2,10M (ALÇADA)

INCLOU COL.LOCACIÓ DE SÒCOL. COM EXISTENT

SITUACIÓ
PLANTA PRIMERA



projecte
EDIFICI BLANC. REFORMA

O14 client
FUAB

plànol
ESTAT ACTUAL TREBALLS PREVIS
data 30-05-14 escala 1/100 a3 orientació

arquitecte
josep muñoz i pérez

empresa
jmp land.art.scape.architecture, slpu

col.laboradors
GOPA, scp (amidaments i pressupost)

telèfon
00 34 651-350-222

e-mail
jmp@jmp.cat


situació
Campus UAB, Bellaterra
Cerdanyola del Vallès

codi intern
P084_14

fase
P. EXECUCIÓ

n. col·legiat
37.909-3

signatura

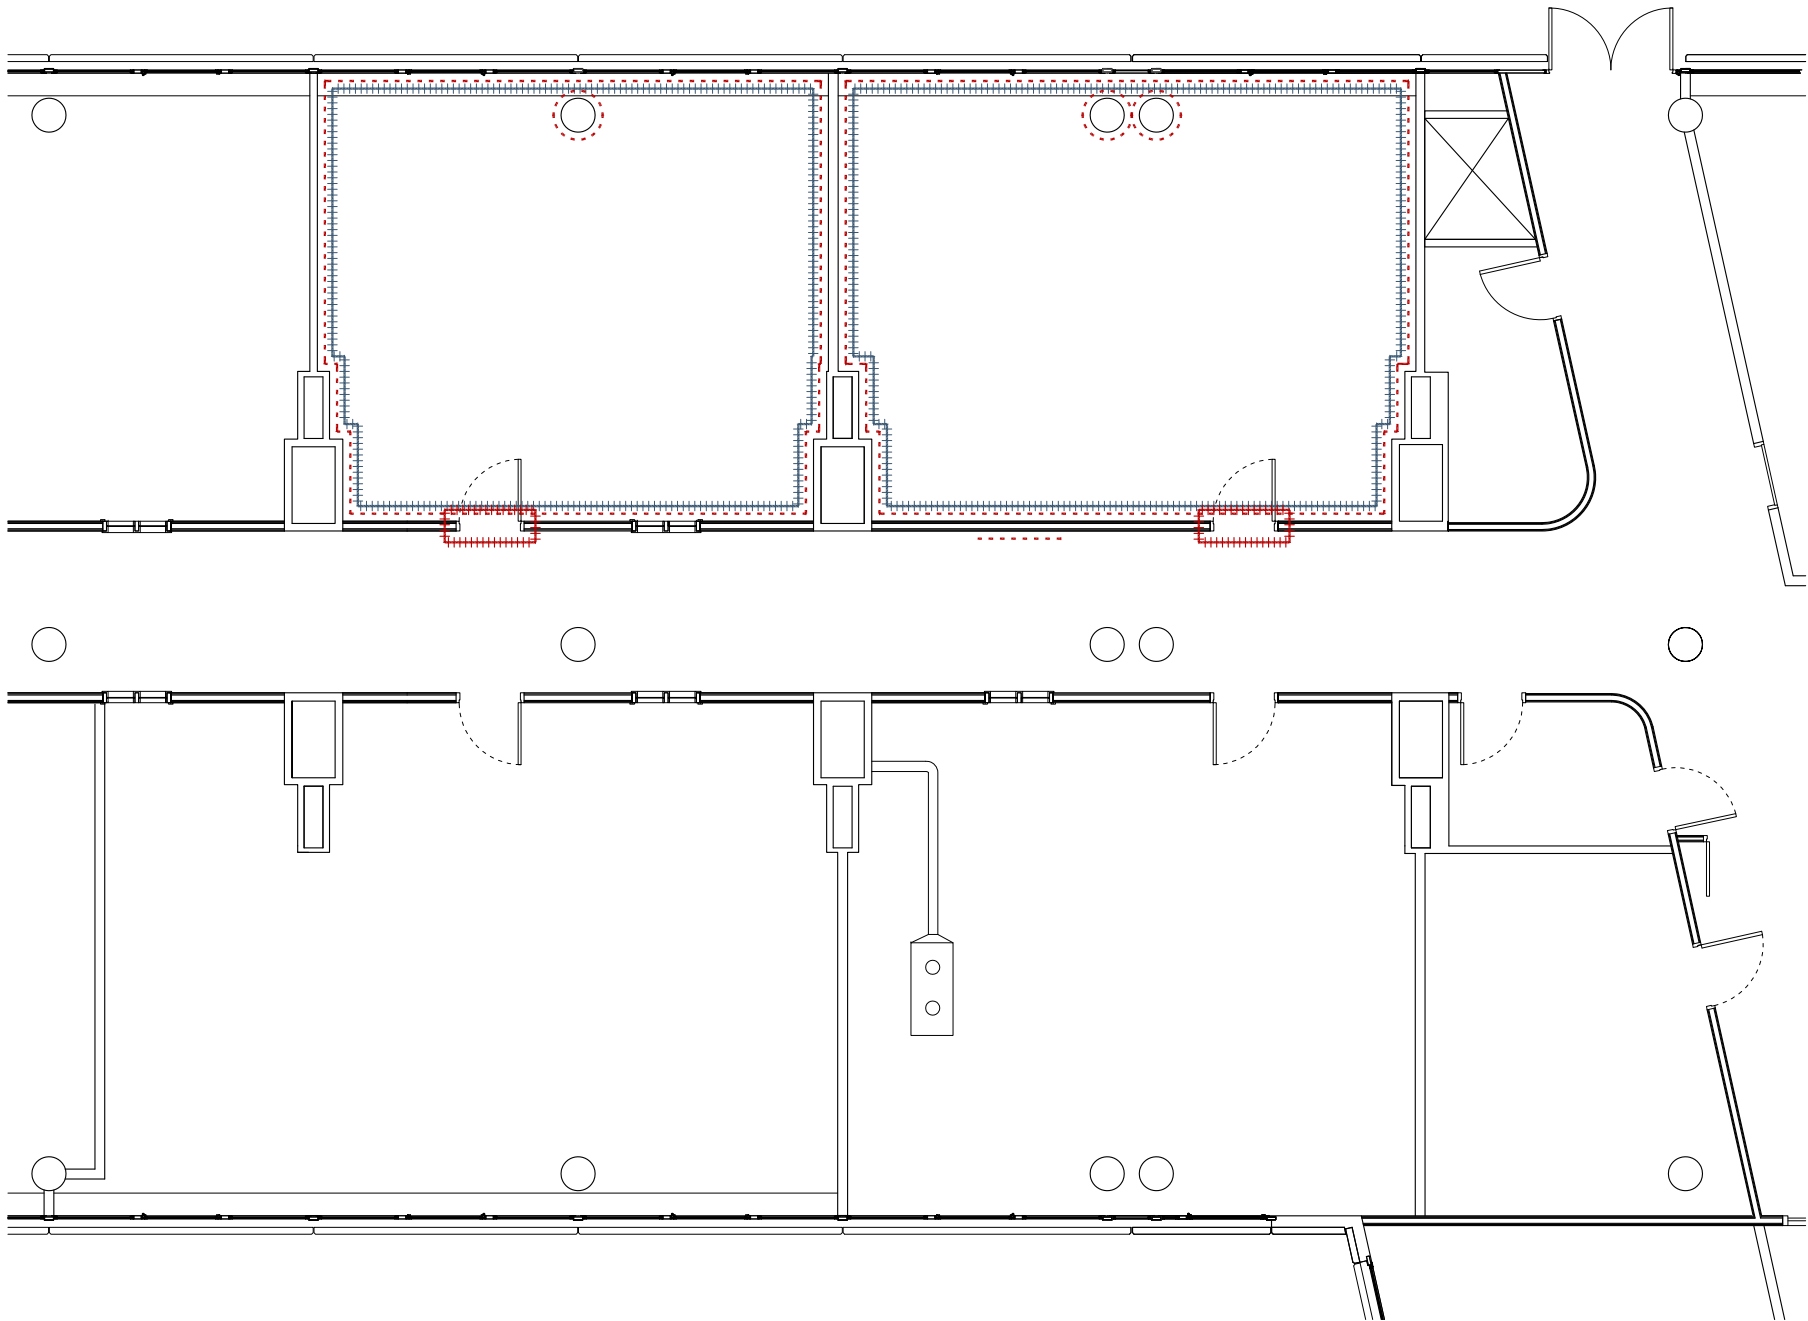

PARTIDES
TREBALLS A REALITZAR



FALS SOSTRE
CARTRÓ-GUIX

INCLOU:
-EXTRACCIÓ SOSTRE EXISTENT
-REALITZACIÓ SOSTRE CARTRÓ-GUIX
83,35M2




PINTURA PARETS
COLOR. A DEFINIR PER LA PROPIETAT | DF
57,93ML X 2,60M (ALÇADA MITJA)

PINTURA SOSTRES
COLOR. A DEFINIR PER LA PROPIETAT | DF
SUPERFÍCIE: 83,35M2



PINTURA PORTES
COLOR. A DEFINIR PER LA PROPIETAT | DF
2 UNITATS

SITUACIÓ
PLANTA PRIMERA

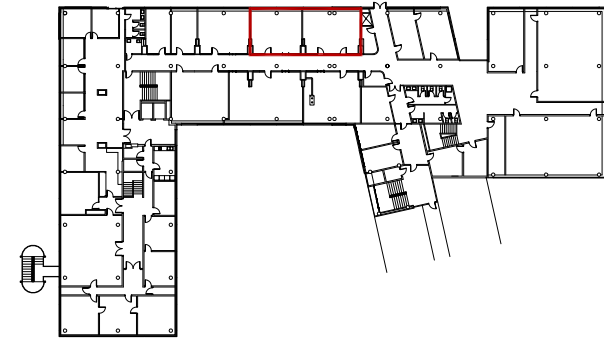

projecte
EDIFICI BLANC. REFORMA

015 client
FUAB

PROPOSTA TREBALLS A REALITZAR (I)
data escala orientació
30-05-14 1/100 a3

arquitecte
josep muñoz i pérez

empresa
jmp land.art.scape.architecture, slpu

col.laboradors
GOPA, scp (amidaments i pressupost)

telèfon
00 34 651-350-222

e-mail
jmp@jmp.cat


situació
Campus UAB. Bellaterra
Cerdanyola del Vallès

codi intern
P084_14

fase
P. EXECUCIÓ

n.col.legiat
37.909-3

signatura

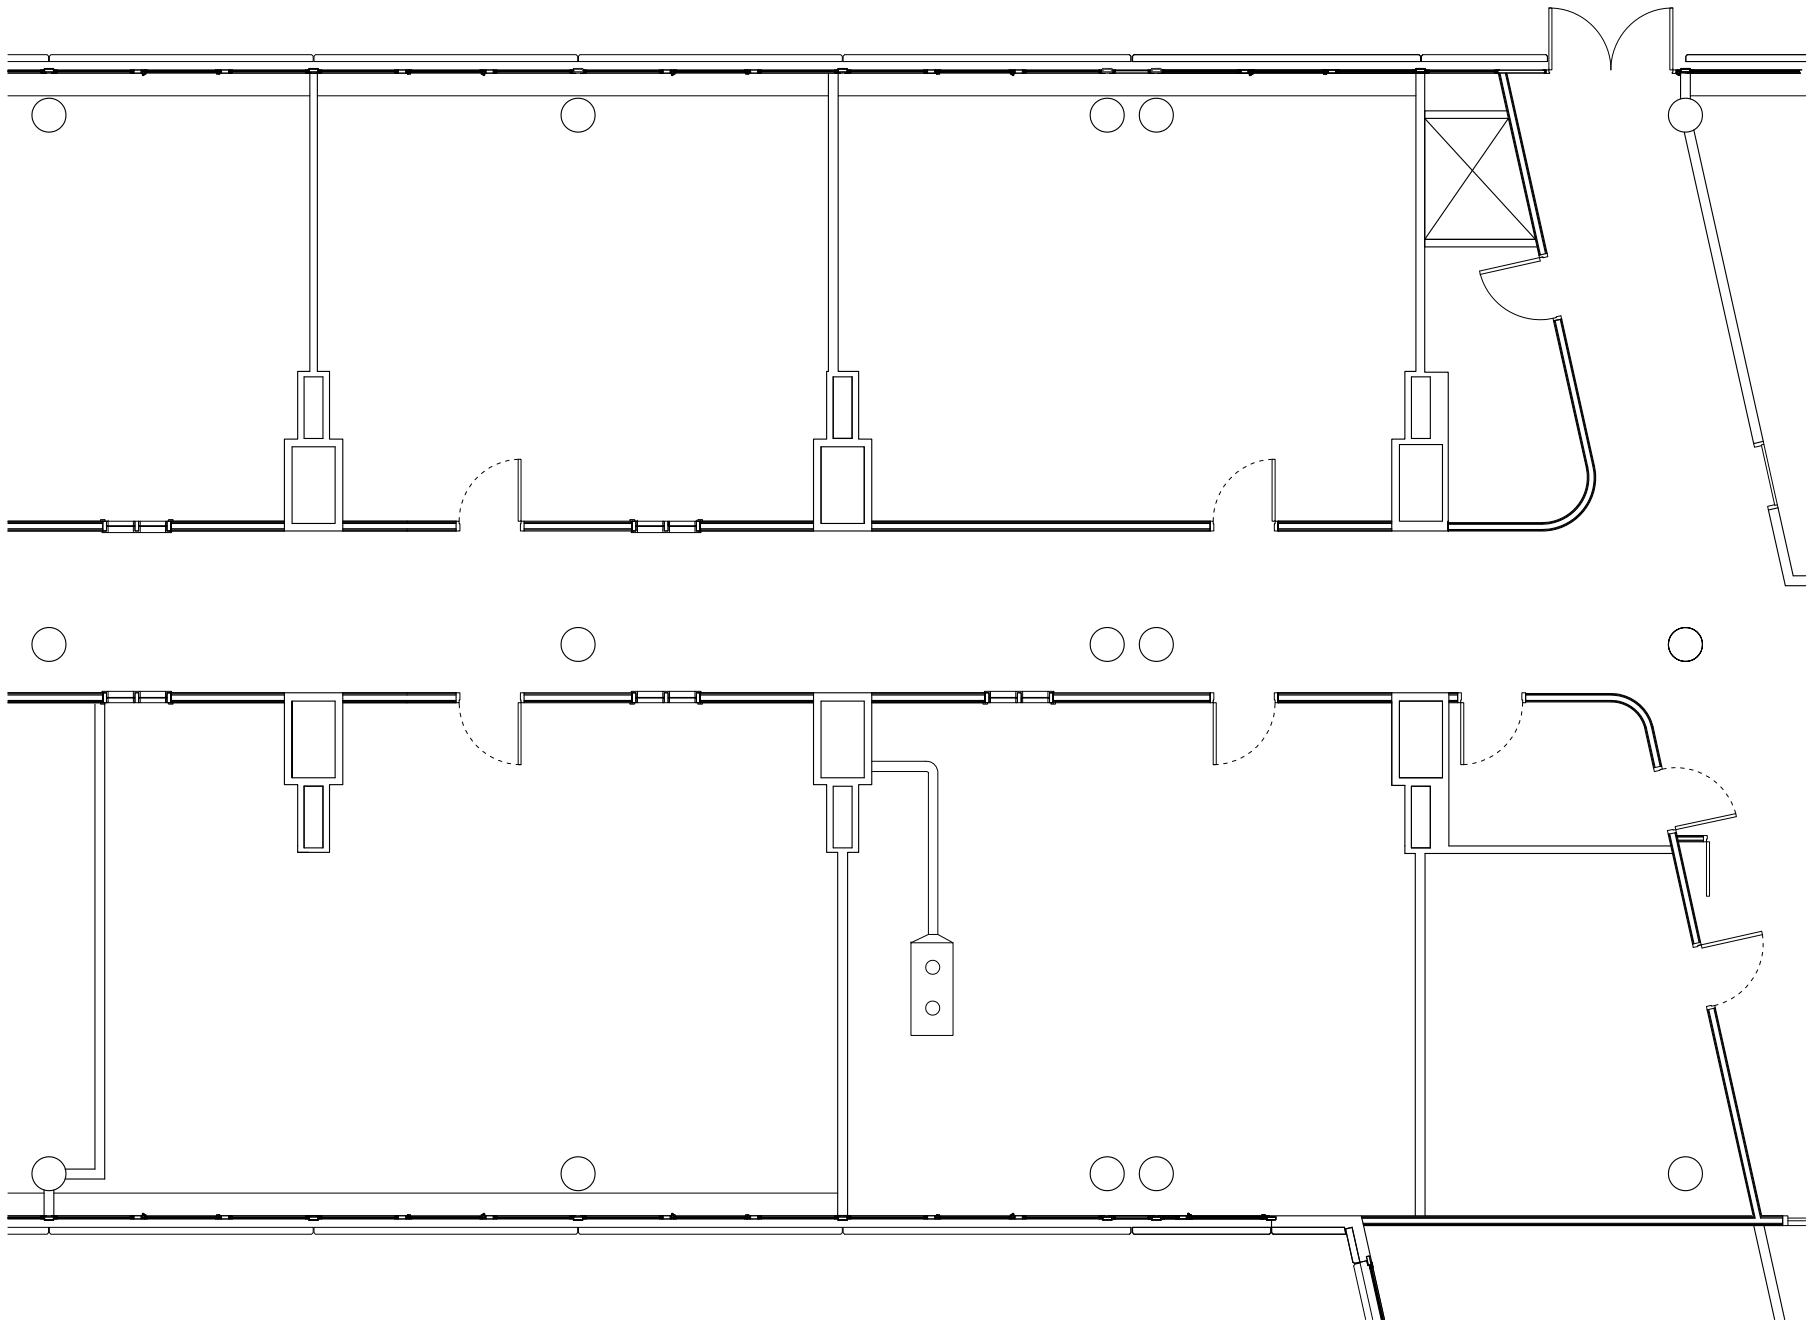

PARTIDES
MOBILIARI

MOBILIARI A TREURE. AULA INFORMÀTICA:
(DESPLAÇAR-LO A PLANTA SEGONA)
10 TAULES
30 CADIRES

MOBILIARI A TREURE. DESPATX PROFESSORS:
(DESPLAÇAR-LO A ARXIU VILA 2. SOTERRANI)
7 TAULES
2 ARXIVADORS
4 ARMARIS

SITUACIÓ
PLANTA PRIMERA



projecte
EDIFICI BLANC. REFORMA

plànol
PROPOSTA
data
30-05-14

client
FUAB
TREBALLS A REALITZAR (II)
escala
1/100 a3

arquitecte
josep muñoz i pérez

empresa
jmp land.art.scape.architecture, slpu

col.laboradors
GOPA, scp (amidaments i pressupost)

telèfon
00 34 651-350-222

e-mail
jmp@jmp.cat


situació
Campus UAB, Bellaterra
Cerdanyola del Vallès

codi intern
P084_14


fase
P. EXECUCIÓ

n. col·legiat
37.909-3


signatura

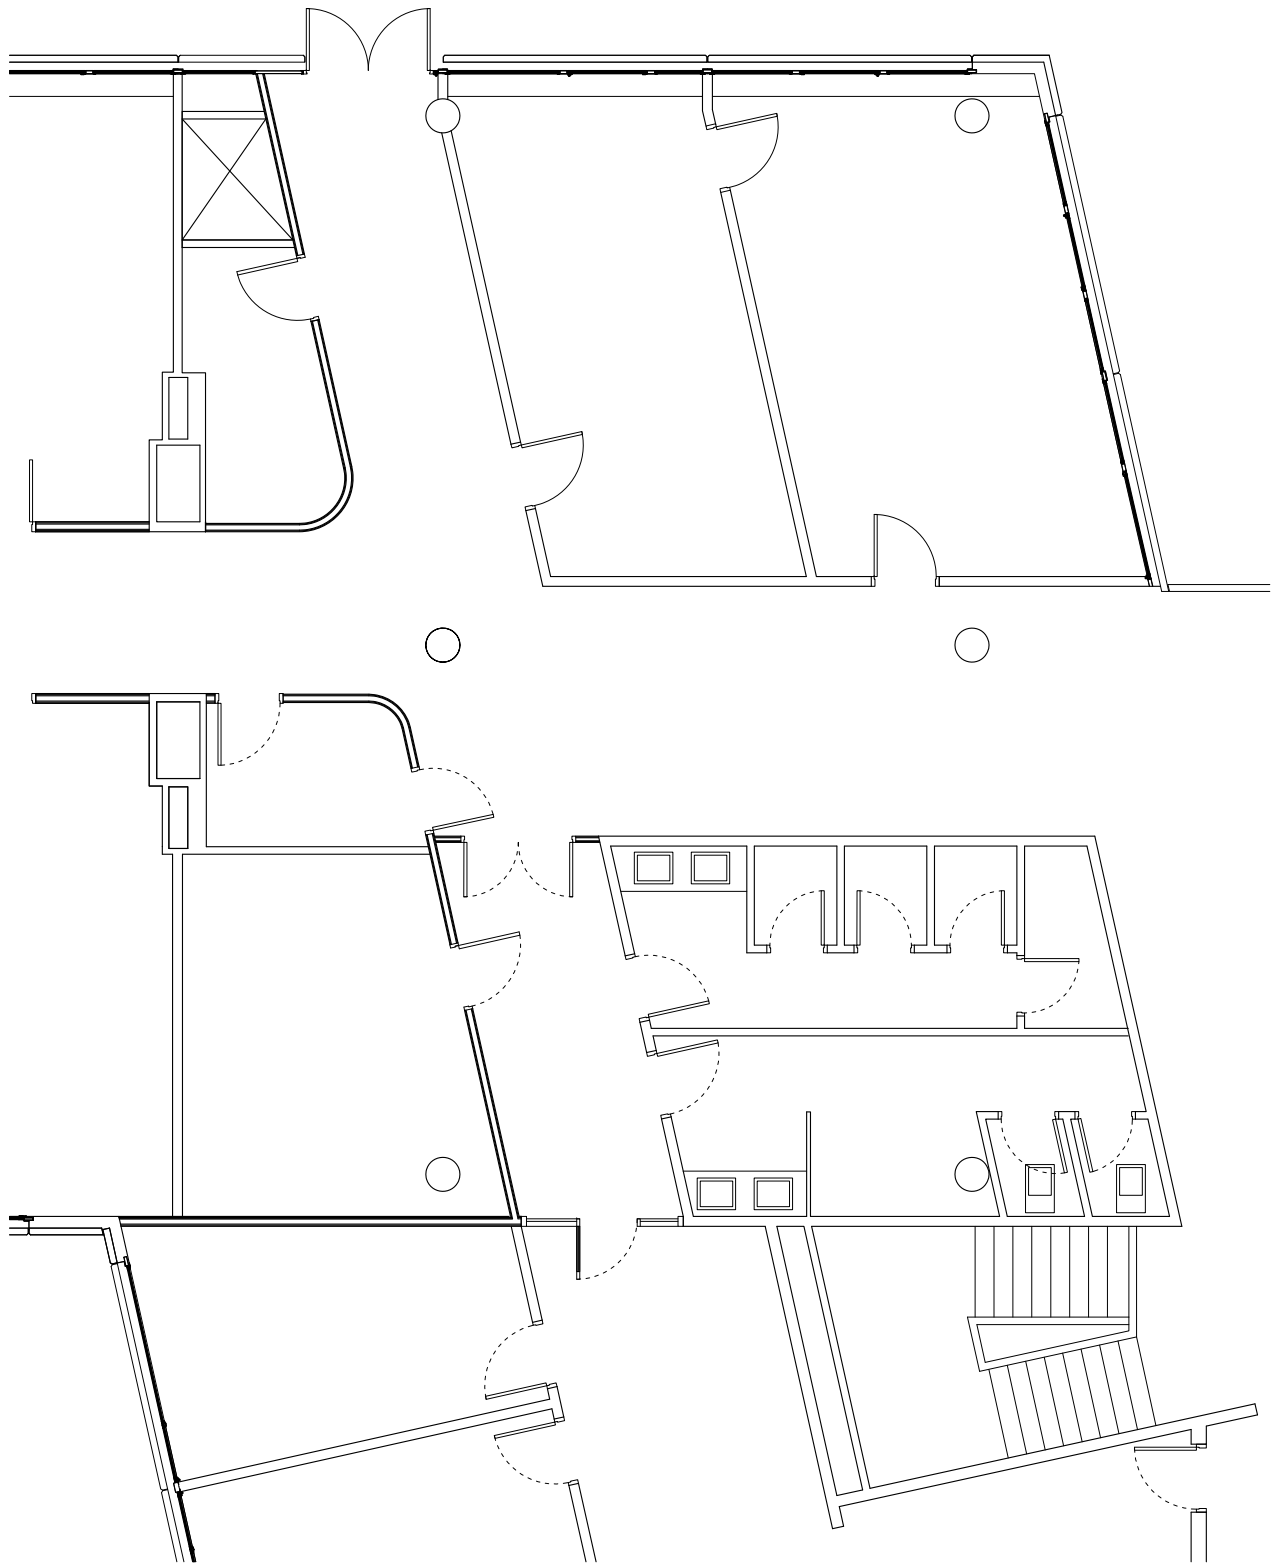

SITUACIÓ
PLANTA PRIMERA

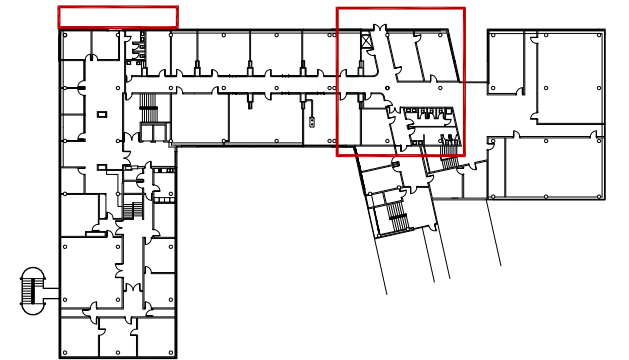

projecte	situació	
EDIFICI BLANC. REFORMA	Campus UAB. Bellaterra Cerdanyola del Vallès	
O17	client	P084_14
plànol	FUAB	
ESTAT ACTUAL PLANTA	fase	
data	escala	orientació
30-05-14	1/100 a3	P. EXECUCIÓ
arquitecte	n. col·legiat	
josep muñoz i pérez	37.909-3	
empresa	n. col·legiat	
j m p	37.909-3	
col·laboradors	n. col·legiat	
GOPA, scp (amidaments i pressupost)	37.909-3	
telèfon	e-mail	signatura
00 34 651-350-222	jmp@jmp.cat	

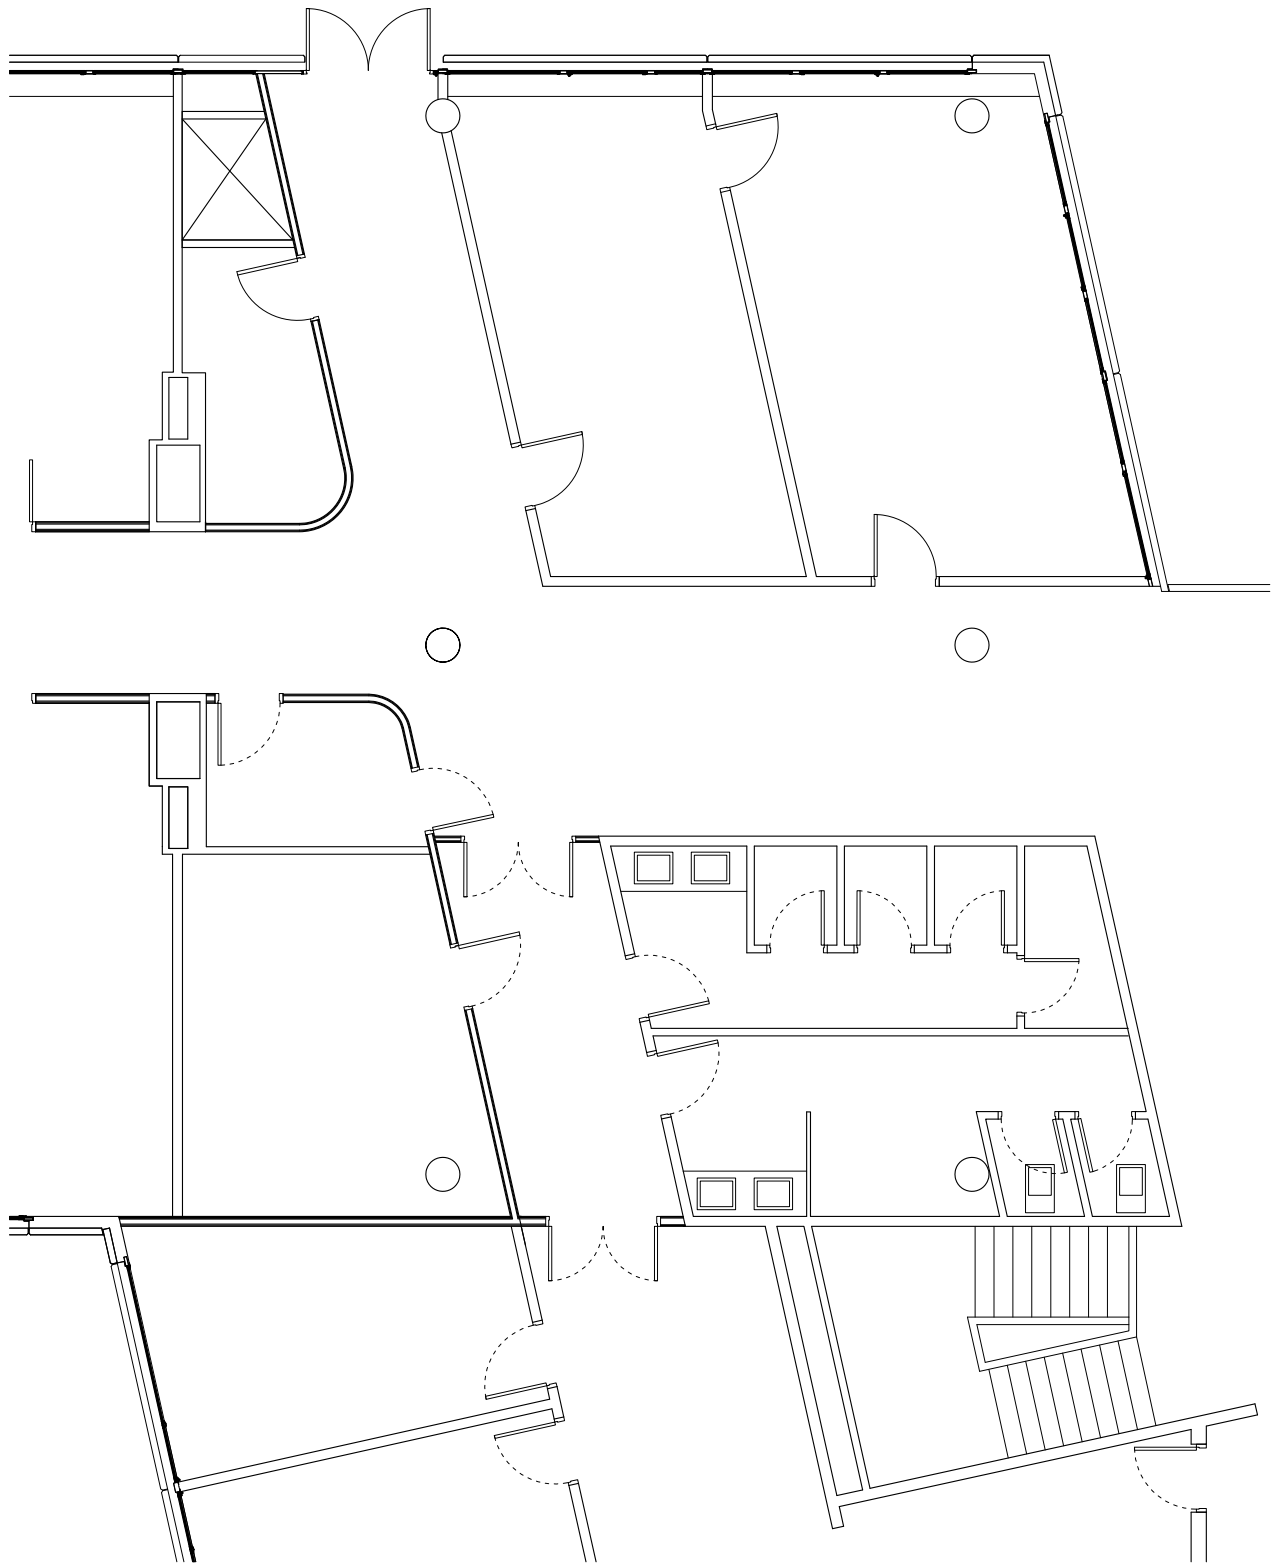

REFORMA

PLANTA SEGONA

SE SUBSTITUEIX LA PORTA DE VIDRE ACTUAL, PER UNA PORTA EI, PER TAL DE PODER OBTENIR LA SECTORITZACIÓ DE L'ESCOLA RESPECTE L'HOTEL EN L'ÀREA DELS SERVEIS.


SE SUBSTITUEIX LA LÀMINA IMPERMEABLE EN L'ÀREA DE CONTACTE AMB LA FAÇANA, PER TAL DE PODER SOLUCIONAR LES ENTRADES D'AIGUA PRESENTS.

SITUACIÓ

PLANTA PRIMERA



projecte	situació	
EDIFICI BLANC. REFORMA	Campus UAB. Bellaterra Cerdanyola del Vallès	
O18	client	P084_14
plànol	FUAB	
ESTAT ACTUAL PLANTA	escala	orientació
data	30-05-14	1/100 a3
arquitecte	fase	
josep muñoz i Pérez	P. EXECUCIÓ	
empresa	n. col·legiat	
j m p	37.909-3	
j m p l a n d . a r t . s c a p e . a r c h i t e c t u r e , s l p u		
col·laboradors		
GOPA, scp (amidaments i pressupost)		
telèfon	e-mail	signatura
00 34 651-350-222	jmp@jmp.cat	

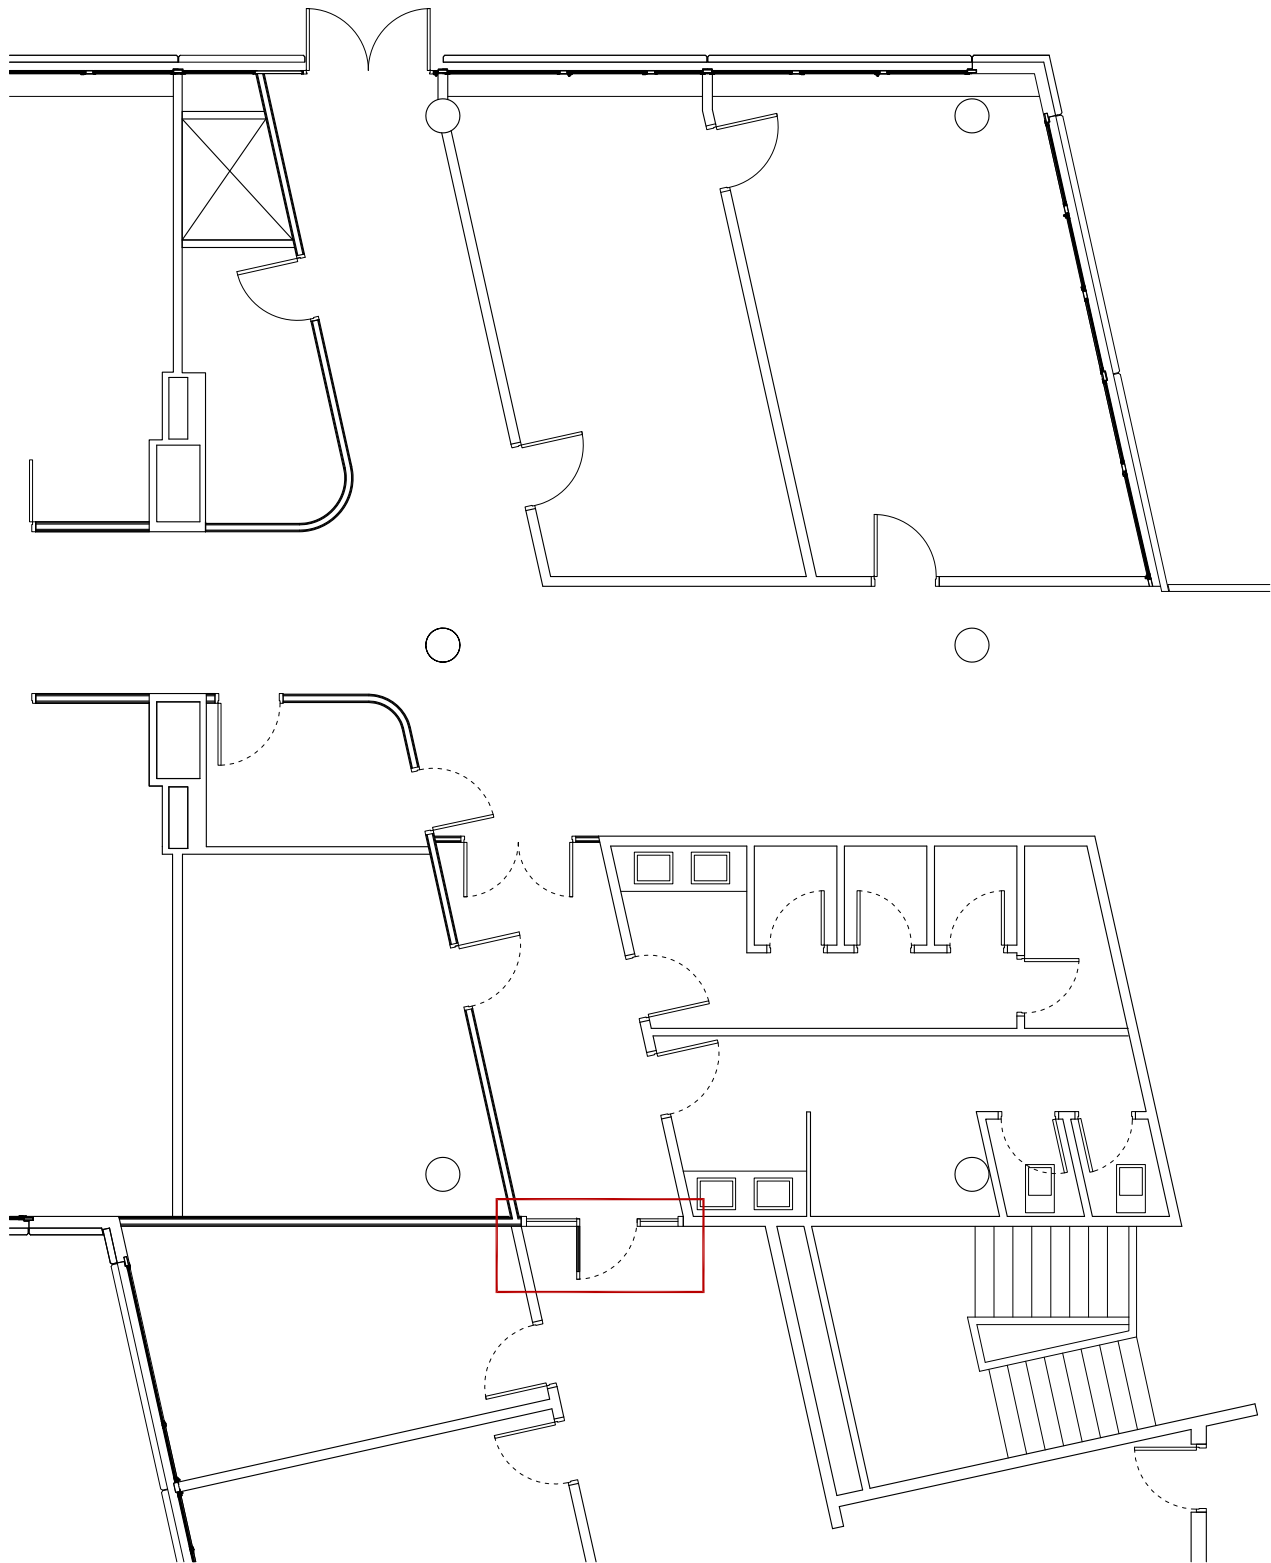

PARTIDES
TREBALLS PREVIS



EXTRACCIÓ PORTA ACTUAL
PORTAR A ABOCADOR. INCLOU TAXES DE RESIDUS
1 UNITAT



EXTRACCIÓ LÀMINA IMPERMEABLE
27M2

VEURE DESCRIPCIÓ DE PARTIDES EN
AMIDAMENTS I PRESSUPOST

SITUACIÓ
PLANTA PRIMERA



projecte
EDIFICI BLANC. REFORMA

O19 client
FUAB

plànol
ESTAT ACTUAL TREBALLS PREVIS
data escala orientació
30-05-14 1/100 a3

arquitecte
josep muñoz i pérez

empresa
jmp land.art.scape.architecture, slpu

col.laboradors
GOPA, scp (amidaments i pressupost)

telèfon
00 34 651-350-222

e-mail
jmp@jmp.cat


situació
Campus UAB. Bellaterra
Cerdanyola del Vallès

codi intern
P084_14

fase
P. EXECUCIÓ

n. col.legiat
37.909-3

signatura

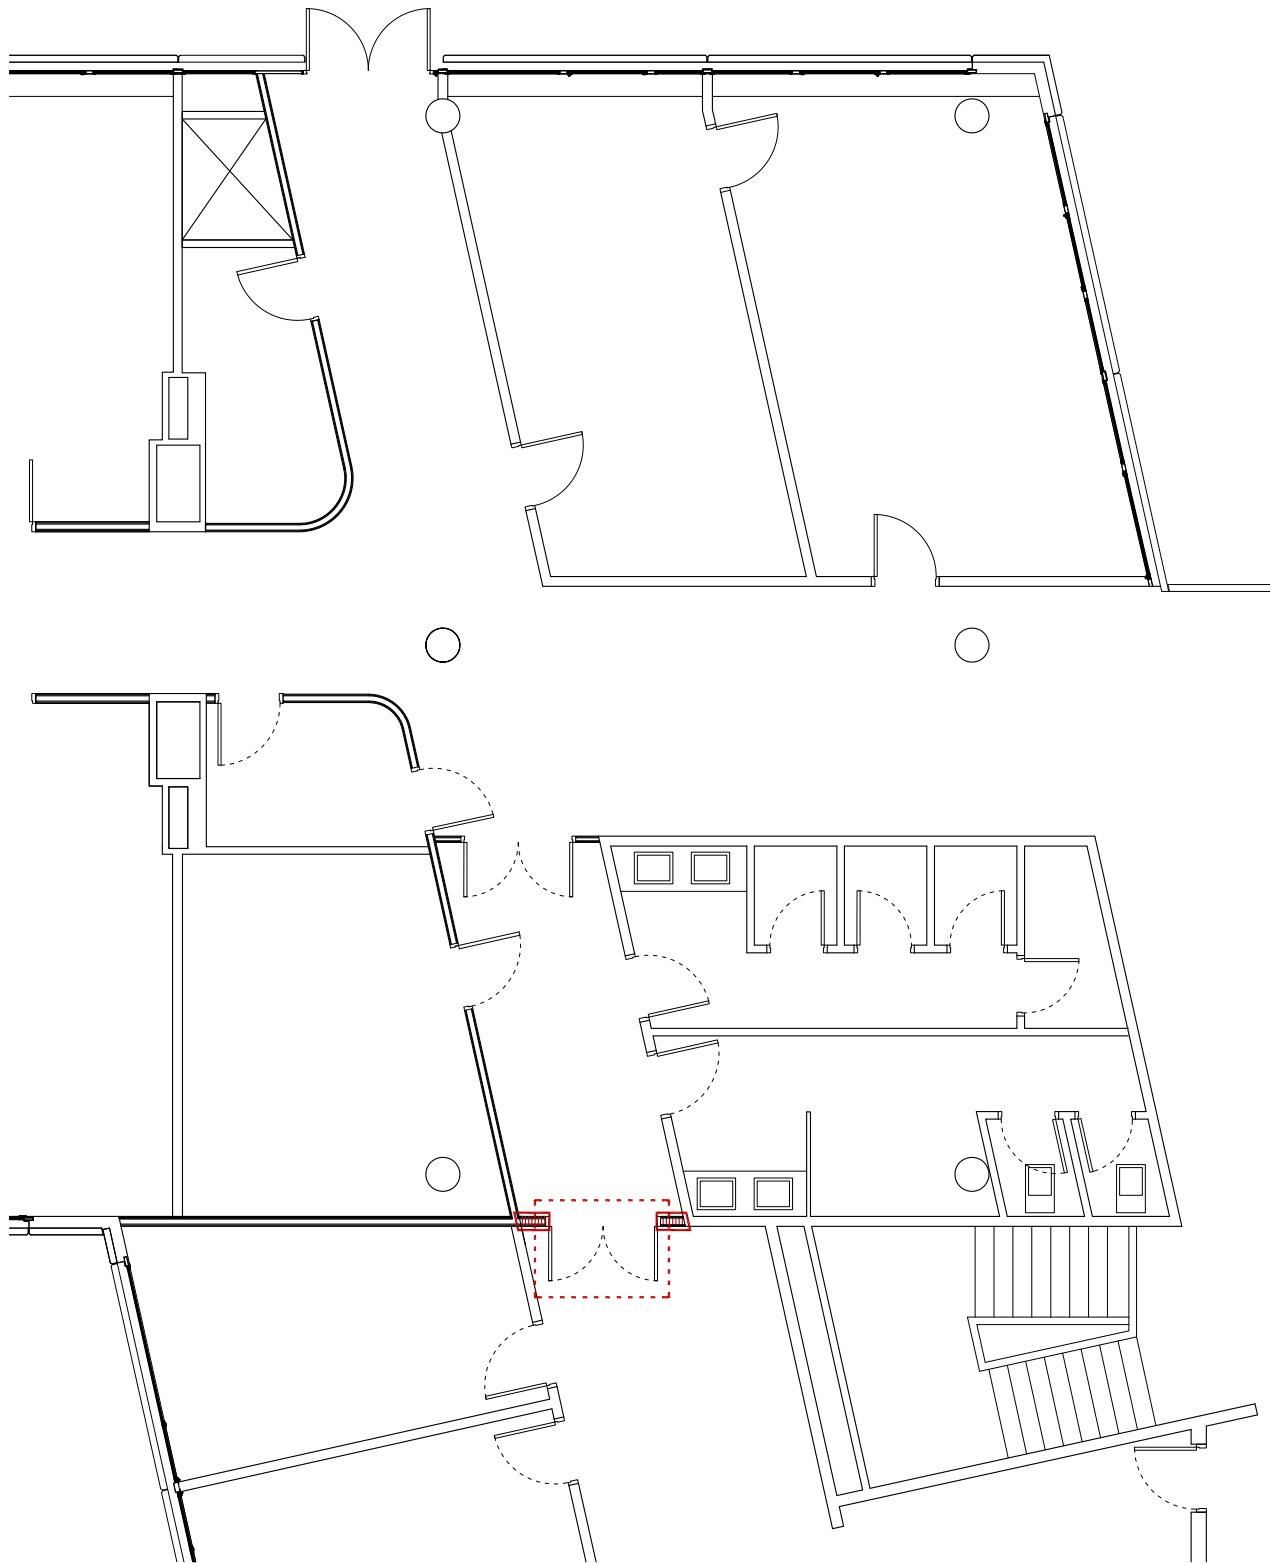

PARTIDES
TREBALLS A REALITZAR



REALITZACIÓ SECTORITZACIÓ EI-120
ÀMBIT DE FALS SOSTRE
2,17ML X 2,60M (ALÇADA)

INCLOU:
PINTURA
COLOR. COM EXISTENT



PORTA EI-60. DUES FULLES
COLOR. COM EXISTENT



SUBSTITUCIÓ LÀMINA IMPERMEABLE
27M2

VEURE DESCRIPCIÓ DE PARTIDES EN
AMIDAMENTS I PRESSUPOST

SITUACIÓ
PLANTA PRIMERA



projecte
EDIFICI BLANC. REFORMA

020
plànol

PROPOSTA
data

30-05-14

arquitecte
josep muñoz i pérez

empresa
jmp

col.laboradors
GOPA, scp (amidaments i pressupost)

telèfon
00 34 651-350-222

client
FUAB

TREBALLS A REALITZAR
escala orientació

1/100 a3

empresa
jmp land.art.scape.architecture, slpu

col.laboradors
GOPA, scp (amidaments i pressupost)

telèfon
00 34 651-350-222

e-mail
jmp@jmp.cat


situació
Campus UAB. Bellaterra
Cerdanyola del Vallès

codi intern
P084_14


fase
P. EXECUCIÓ

n. col.legiat
37.909-3

signatura

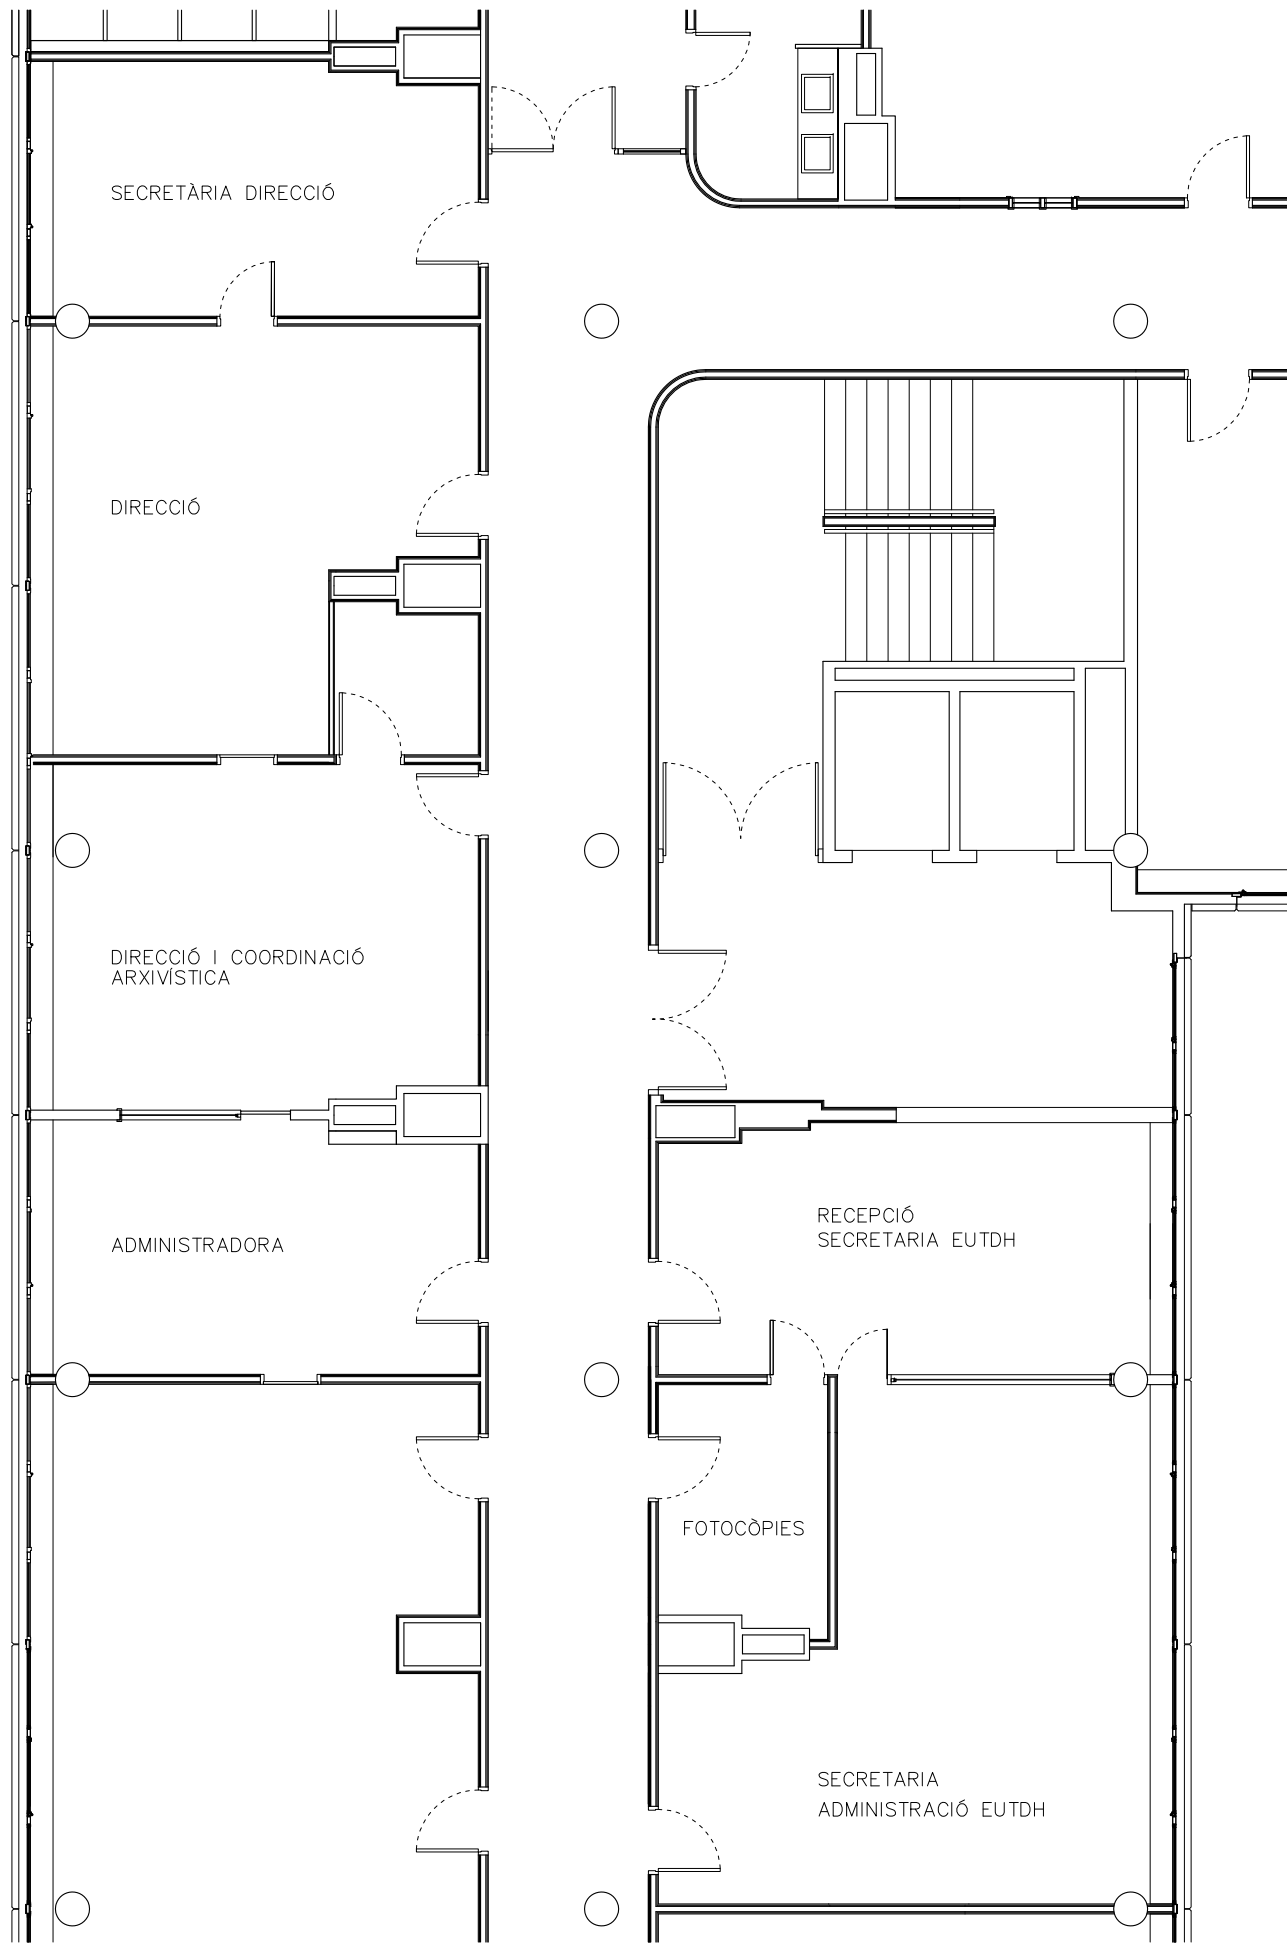

projecte		situació	
EDIFICI BLANC. REFORMA		Campus UAB. Bellaterra Cerdanyola del Vallès	
O21	client	codi intern	
plànol	FUAB	P084_14	
ESTAT ACTUAL PLANTA	escala	orientació	fase
data	1/100 a3		P. EXECUCIÓ
30-05-14			
arquitecte	n. col·legiat		
josep muñoz i pérez	37.909-3		
empresa	n. col·legiat		
j m p	37.909-3		
col·laboradors			
GOPA, scp (amidaments i pressupost)			
telèfon	e-mail	signatura	
00 34 651-350-222	jmp@jmp.cat		

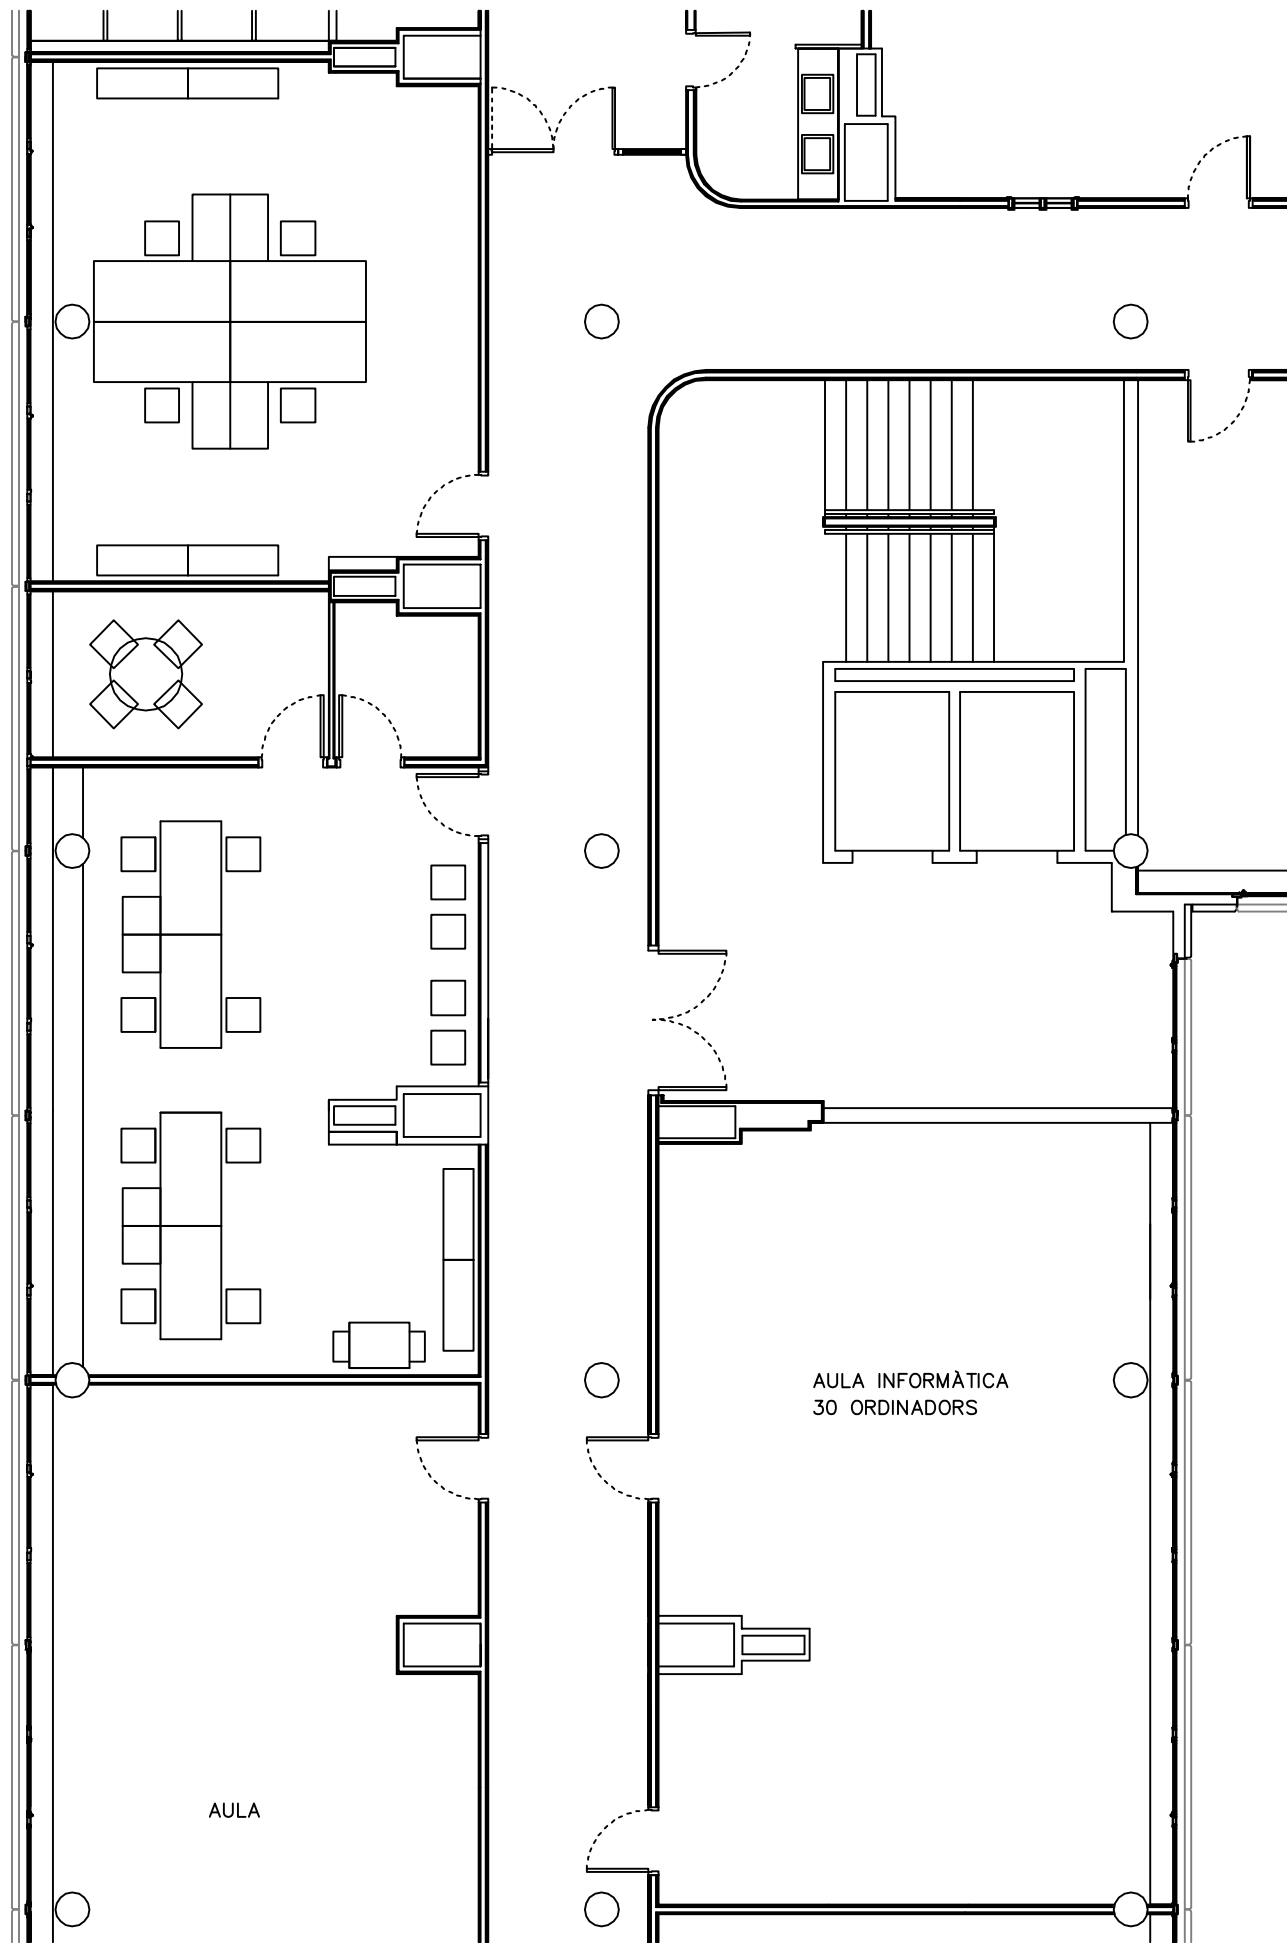


REFORMA
PLANTA SEGONA


ES CANVIA L'ÚS DELS QUATRE ESPAIS ACTUALS DE DIRECCIÓ I COORDINACIÓ, PER TAL DE PODER OBTENIR UN ESPAI DE SUPORT INFORMÀTIC I UN ESPAI DE BORSA DE TREBALL.

ES CANVIA L'ÚS DELS TRES ESPAIS DE SECRETARIA I ADMINISTRACIÓ EUTDH, PER TAL DE PODER OBTENIR UNA NOVA AULA D'INFORMÀTICA.

SITUACIÓ
PLANTA SEGONA

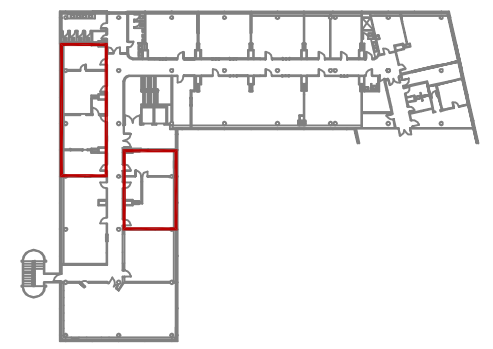

projecte	EDIFICI BLANC. REFORMA		situació	Campus UAB. Bellaterra Cerdanyola del Vallès	
022	client	FUAB	codi intern	P084_14	
plànol			fase	P. EXECUCIÓ	
PROPOSTA	PLANTA	orientació	n. col·legiat	37.909-3	
data	escala				
30-05-14	1/100 a3				
arquitecte	josep muñoz i pérez				
empresa	jmp land.art.scape.architecture, slpu				
col·laboradors	GOPA, scp (amidaments i pressupost)				
telèfon	00 34 651-350-222		e-mail	jmp@jmp.cat	
			signatura		

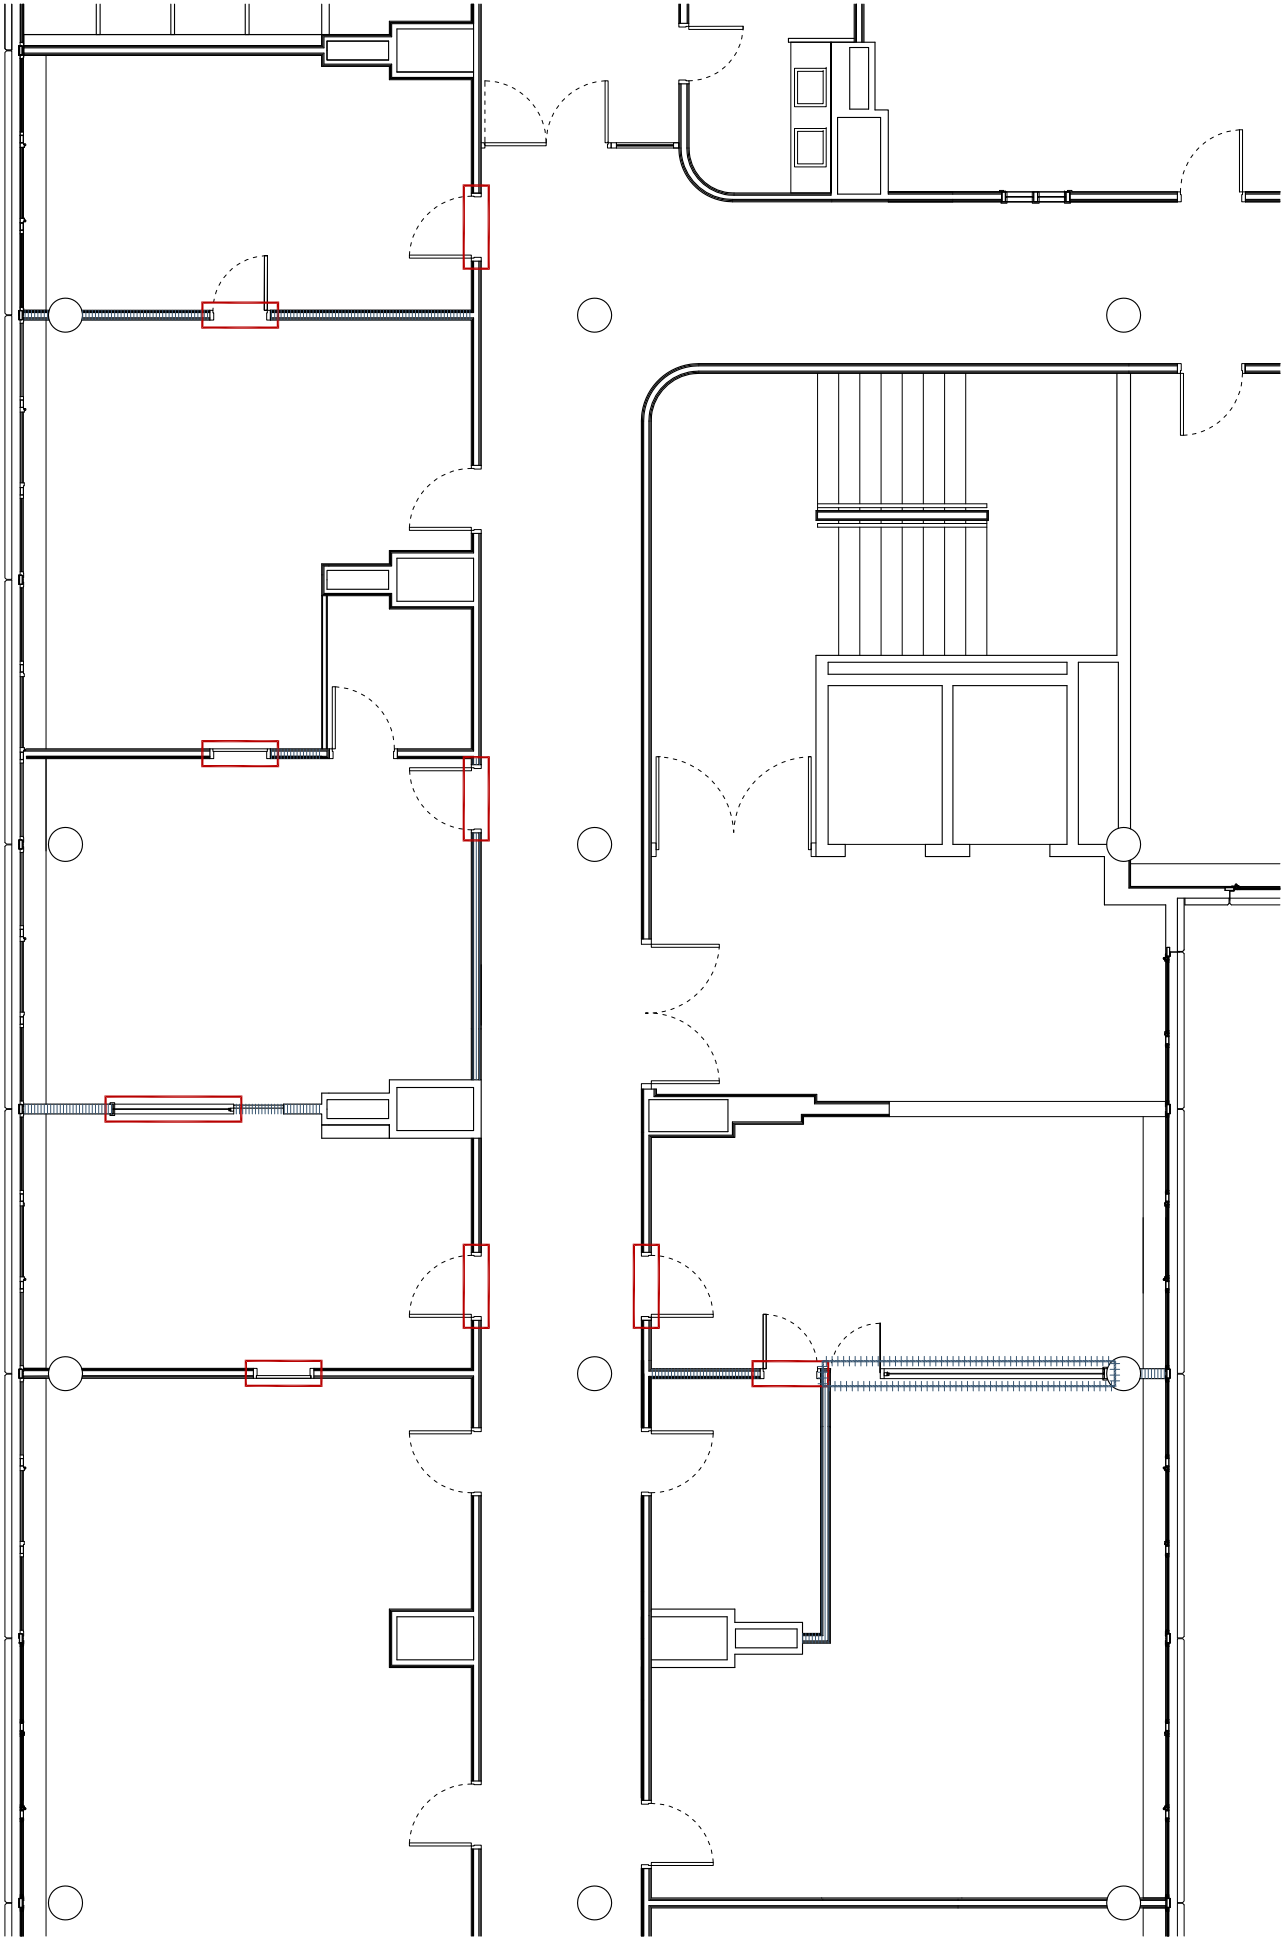

PARTIDES
TREBALLS PREVIS



EXTRACCIÓ PORTA
PORTAR A ABOCADOR. INCLOU TAXES DE RESIDUS
8 UNITATS
REUTILITZAR EN LA REFORMA
1 UNITAT




EXTRACCIÓ MAMPARA OFICINA
PORTAR A ABOCADOR. INCLOU TAXES DE RESIDUS
3,66ML



EXTRACCIÓ PARET. CARTRÓ-GUIX
GRUIX 13CM
16,43ML X 2,60M (ALÇADA)

SITUACIÓ
PLANTA SEGONA

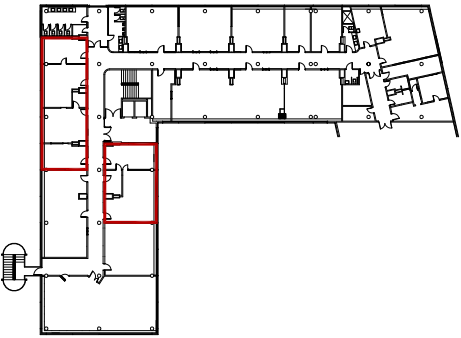

projecte
EDIFICI BLANC. REFORMA

023 client
FUAB

plànol
ESTAT ACTUAL TREBALLS PREVIS
data 30-05-14 escala 1/100 a3

arquitecte
josep muñoz i pérez

empresa
jmp land.art.scape.architecture, slpu

col.laboradors
GOPA, scp (amidaments i pressupost)

telèfon
00 34 651-350-222

e-mail
jmp@jmp.cat


situació
Campus UAB. Bellaterra
Cerdanyola del Vallès

codi intern
P084_14

fase
P. EXECUCIÓ

n. col·legiat
37.909-3

signatura

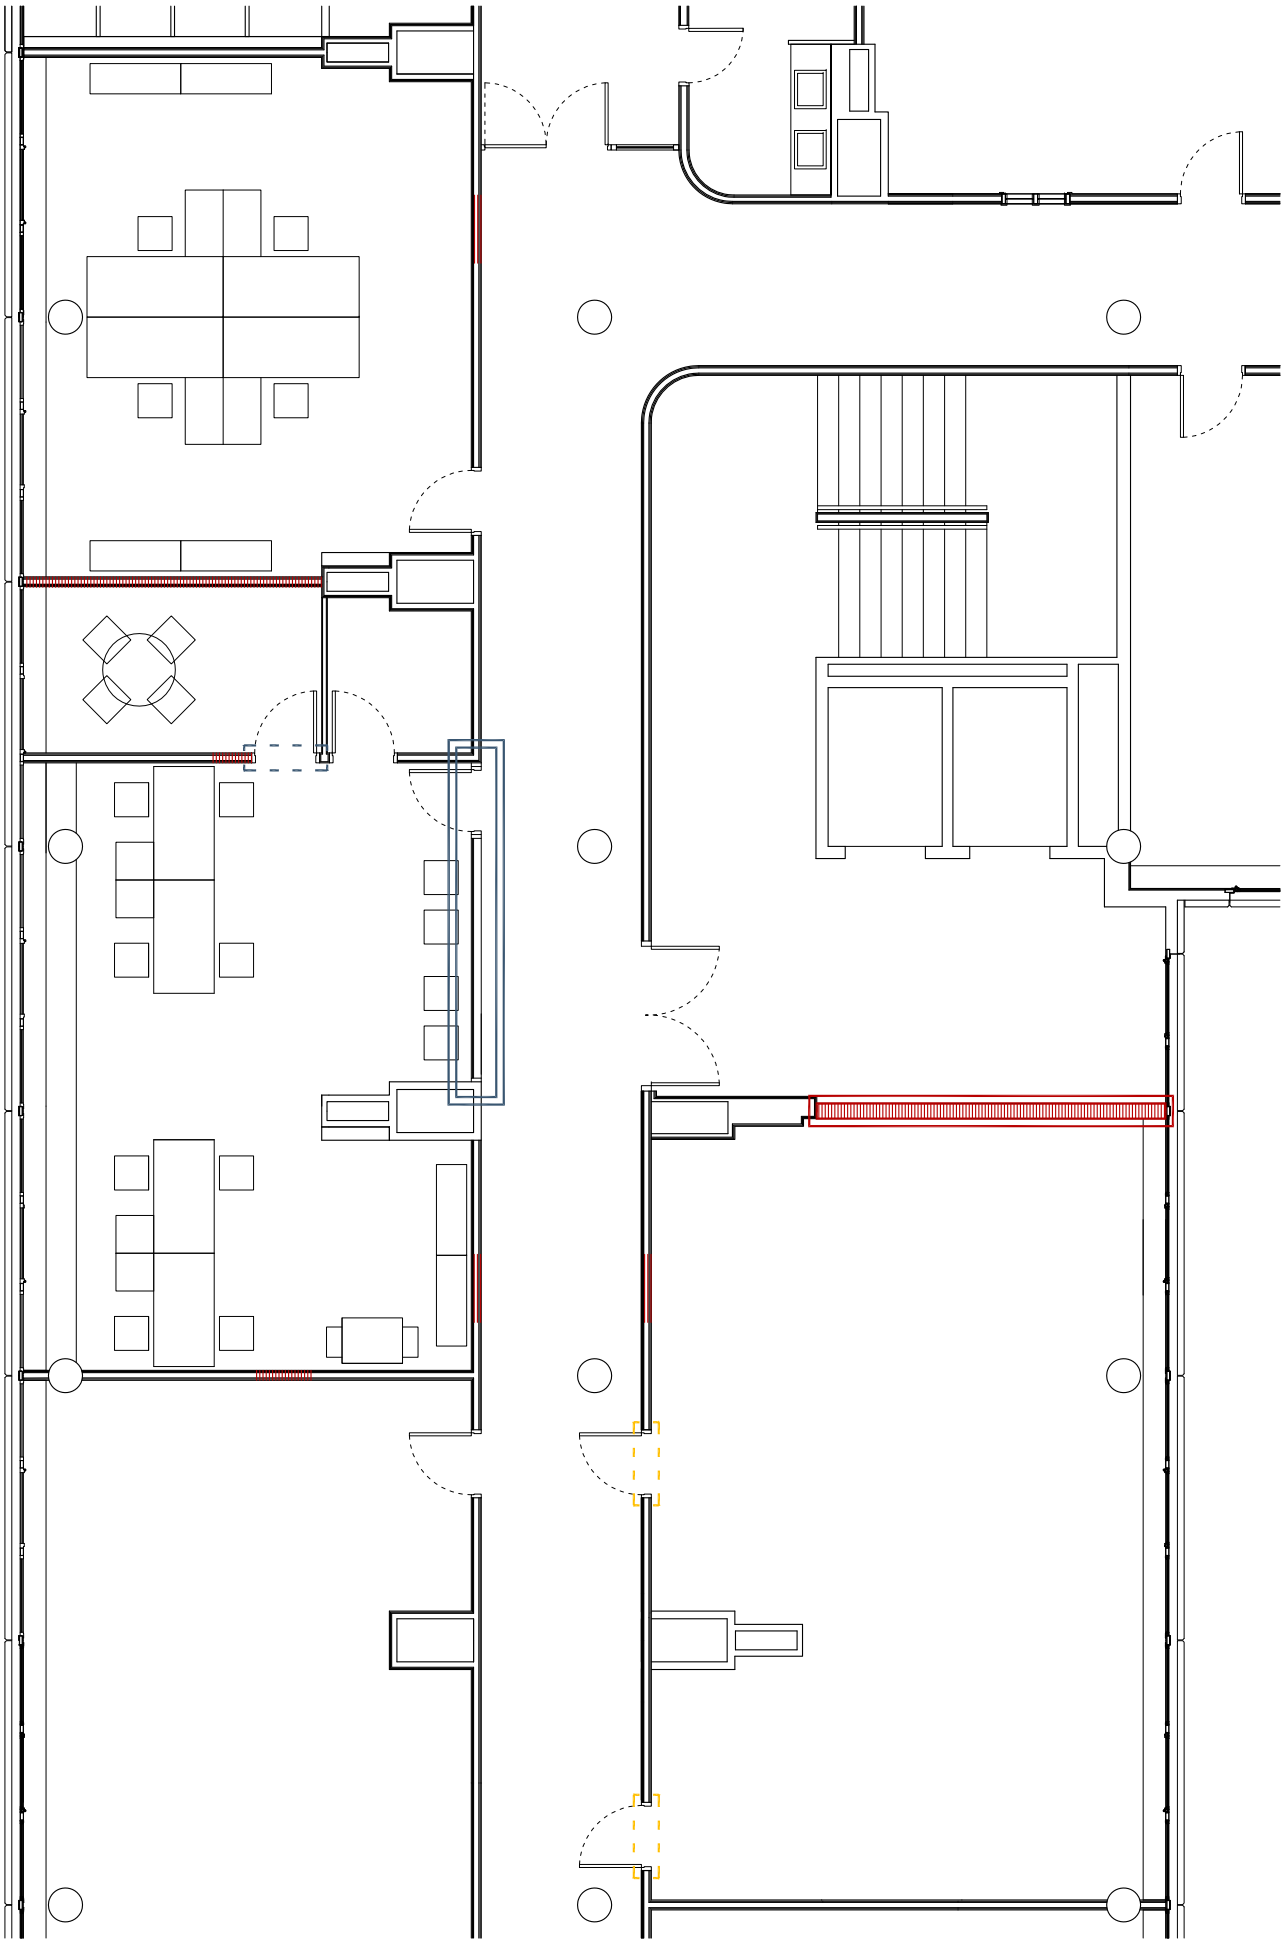

PARTIDES
TREBALLS A REALITZAR



CANVI SENTIT OBERTURA
2 UNITATS



RECOL.LOCACIÓ PORTA
PORTA EXTRETA DE LA MATEIXA PLANTA
1 UNITAT



REALITZACIÓ PARET. CARTRÓ-GUIX

COMPOSICIÓ:
2 PLAQUES DE CARTRÓ-GUIX DE 15MM A CADA COSTAT I
GUIA CENTRAL DE 70MM (INCLOU LLANA DE ROCA)
7,99ML X 2,60M (ALÇADA)

INCLOU COL.LOCACIÓ DE SÒCOL. COM EXISTENT




REALITZACIÓ PARET EI-120
4,61ML X 2,60M (ALÇADA)



FUSTERIA
VEURE DETALL

SITUACIÓ
PLANTA SEGONA

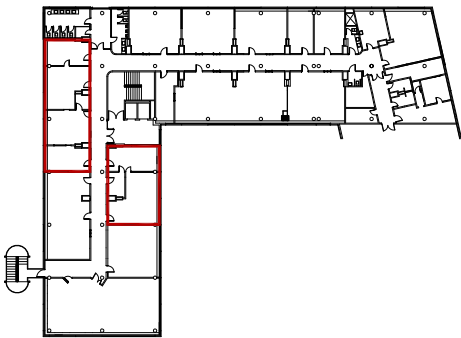

projecte
EDIFICI BLANC. REFORMA

024 client
FUAB

plànol
PROPOSTA TREBALLS A REALITZAR (I)
data escala orientació
30-05-14 1/100 a3

arquitecte
josep muñoz i pérez

empresa
jmp land.art.scape.architecture, slpu

col.laboradors
GOPA, scp (amidaments i pressupost)

telèfon
00 34 651-350-222

e-mail
jmp@jmp.cat


situació
Campus UAB. Bellaterra
Cerdanyola del Vallès

codi intern
P084_14

fase
P. EXECUCIÓ

n.col.legiat
37.909-3

signatura

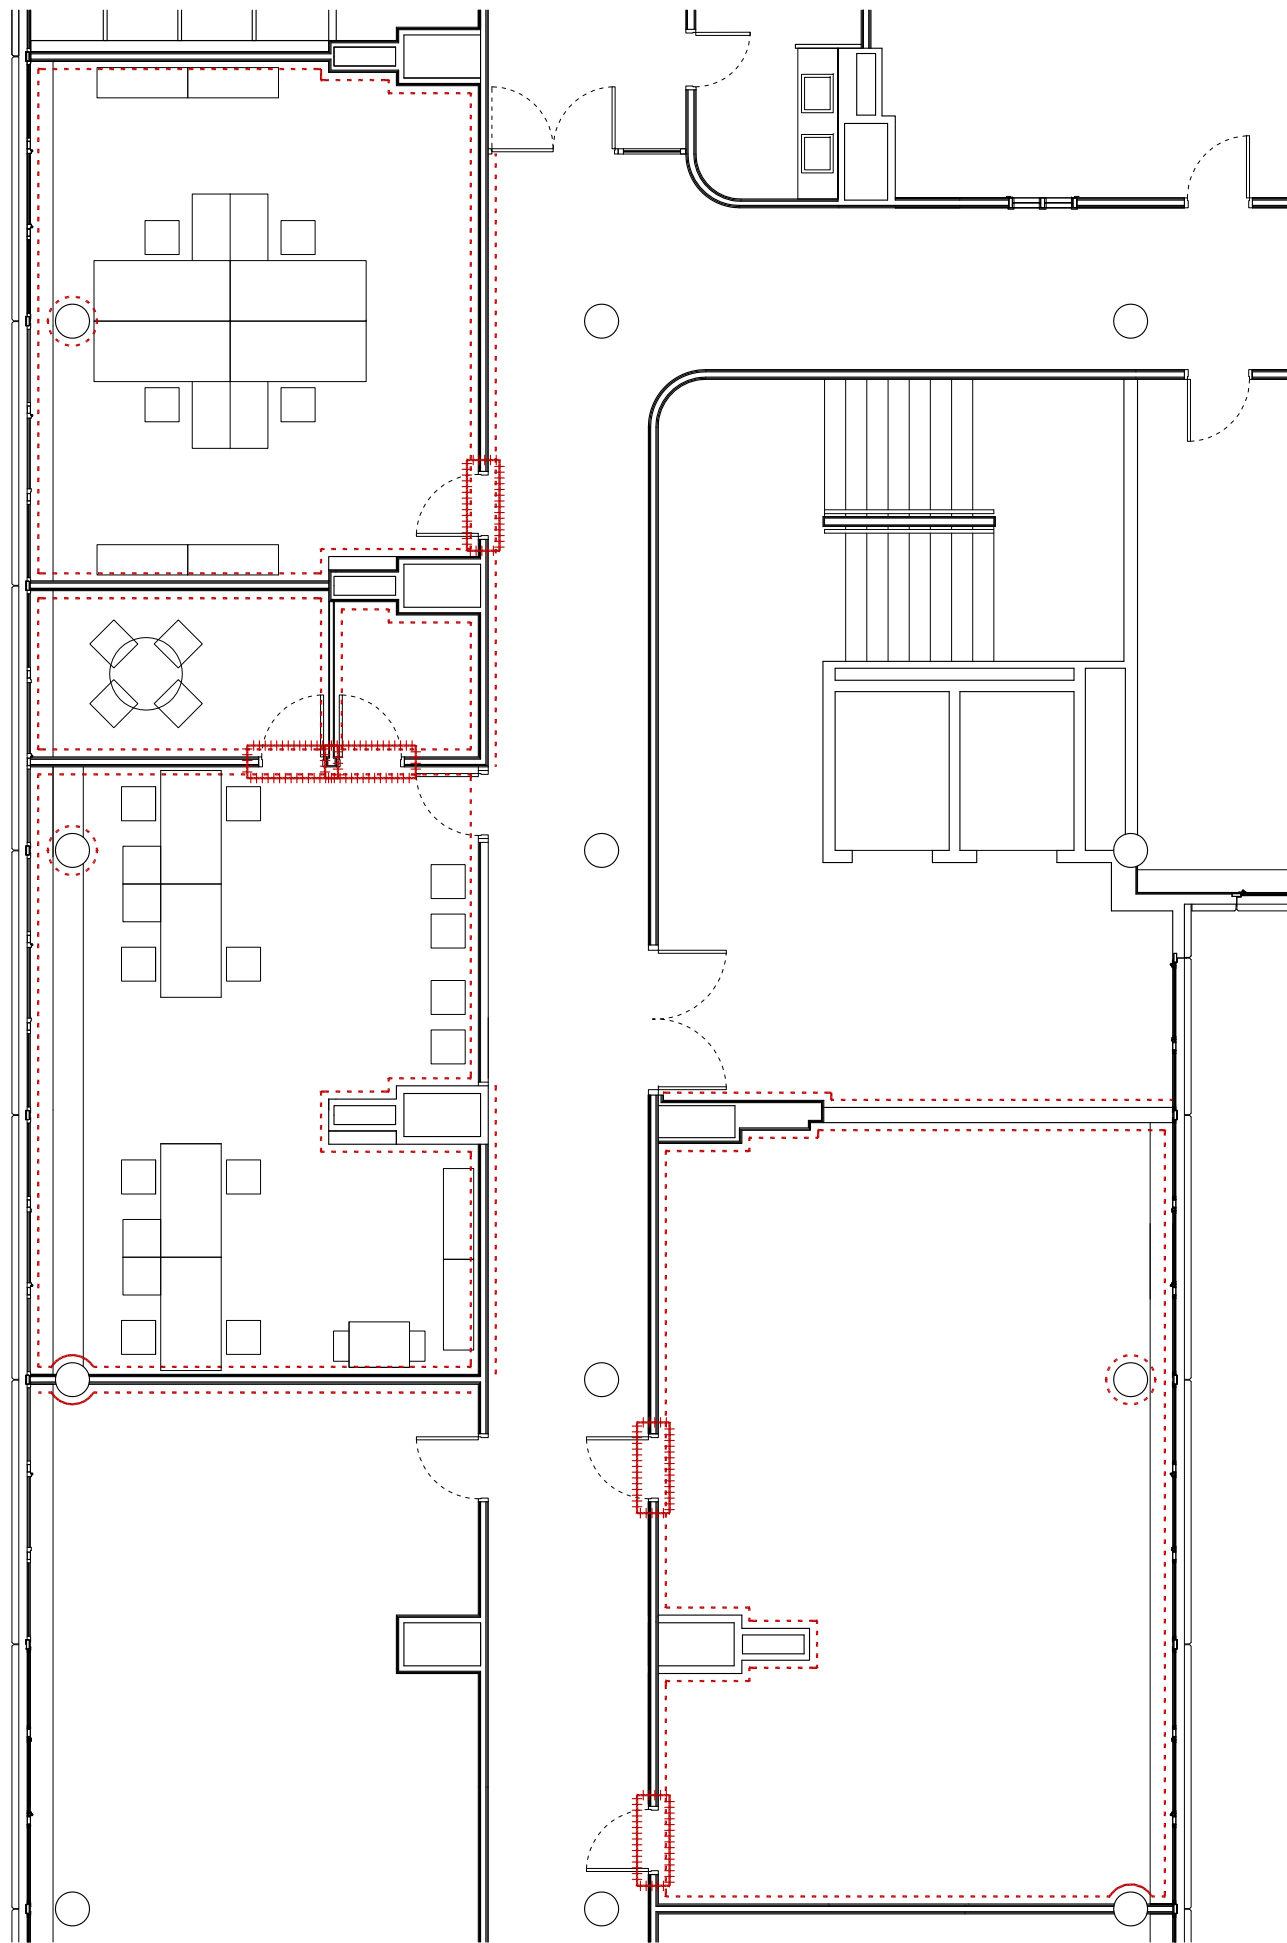

PARTIDES TREBALLS A REALITZAR




PINTURA PARETS
COLOR. A DEFINIR PER LA PROPIETAT | DF
145,15ML X 2,60M (ALÇADA MITJA)

PINTURA SOSTRES
COLOR. A DEFINIR PER LA PROPIETAT | DF
SUPERFÍCIE: 166,75M2



PINTURA PORTES
COLOR. A DEFINIR PER LA PROPIETAT | DF
5 UNITATS

SITUACIÓ PLANTA SEGONA

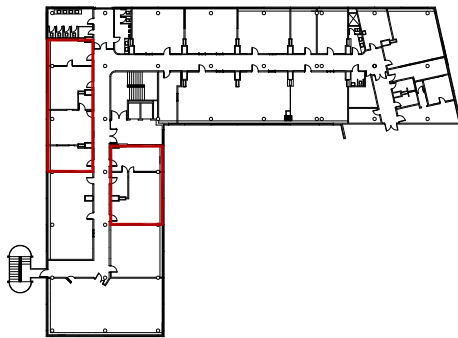

projecte
EDIFICI BLANC. REFORMA

025 client
FUAB

plànol
PROPOSTA TREBALLS A REALITZAR (II)
data 30-05-14 escala 1/100 a3

arquitecte
josep muñoz i pérez

empresa
jmp land.art.scape.architecture, slpu

col.laboradors
GOPA, scp (amidaments i pressupost)

telèfon
00 34 651-350-222

e-mail
jmp@jmp.cat


situació
Campus UAB. Bellaterra
Cerdanyola del Vallès

codi intern
P084_14

fase
P. EXECUCIÓ

n.col.legiat
37.909-3

signatura

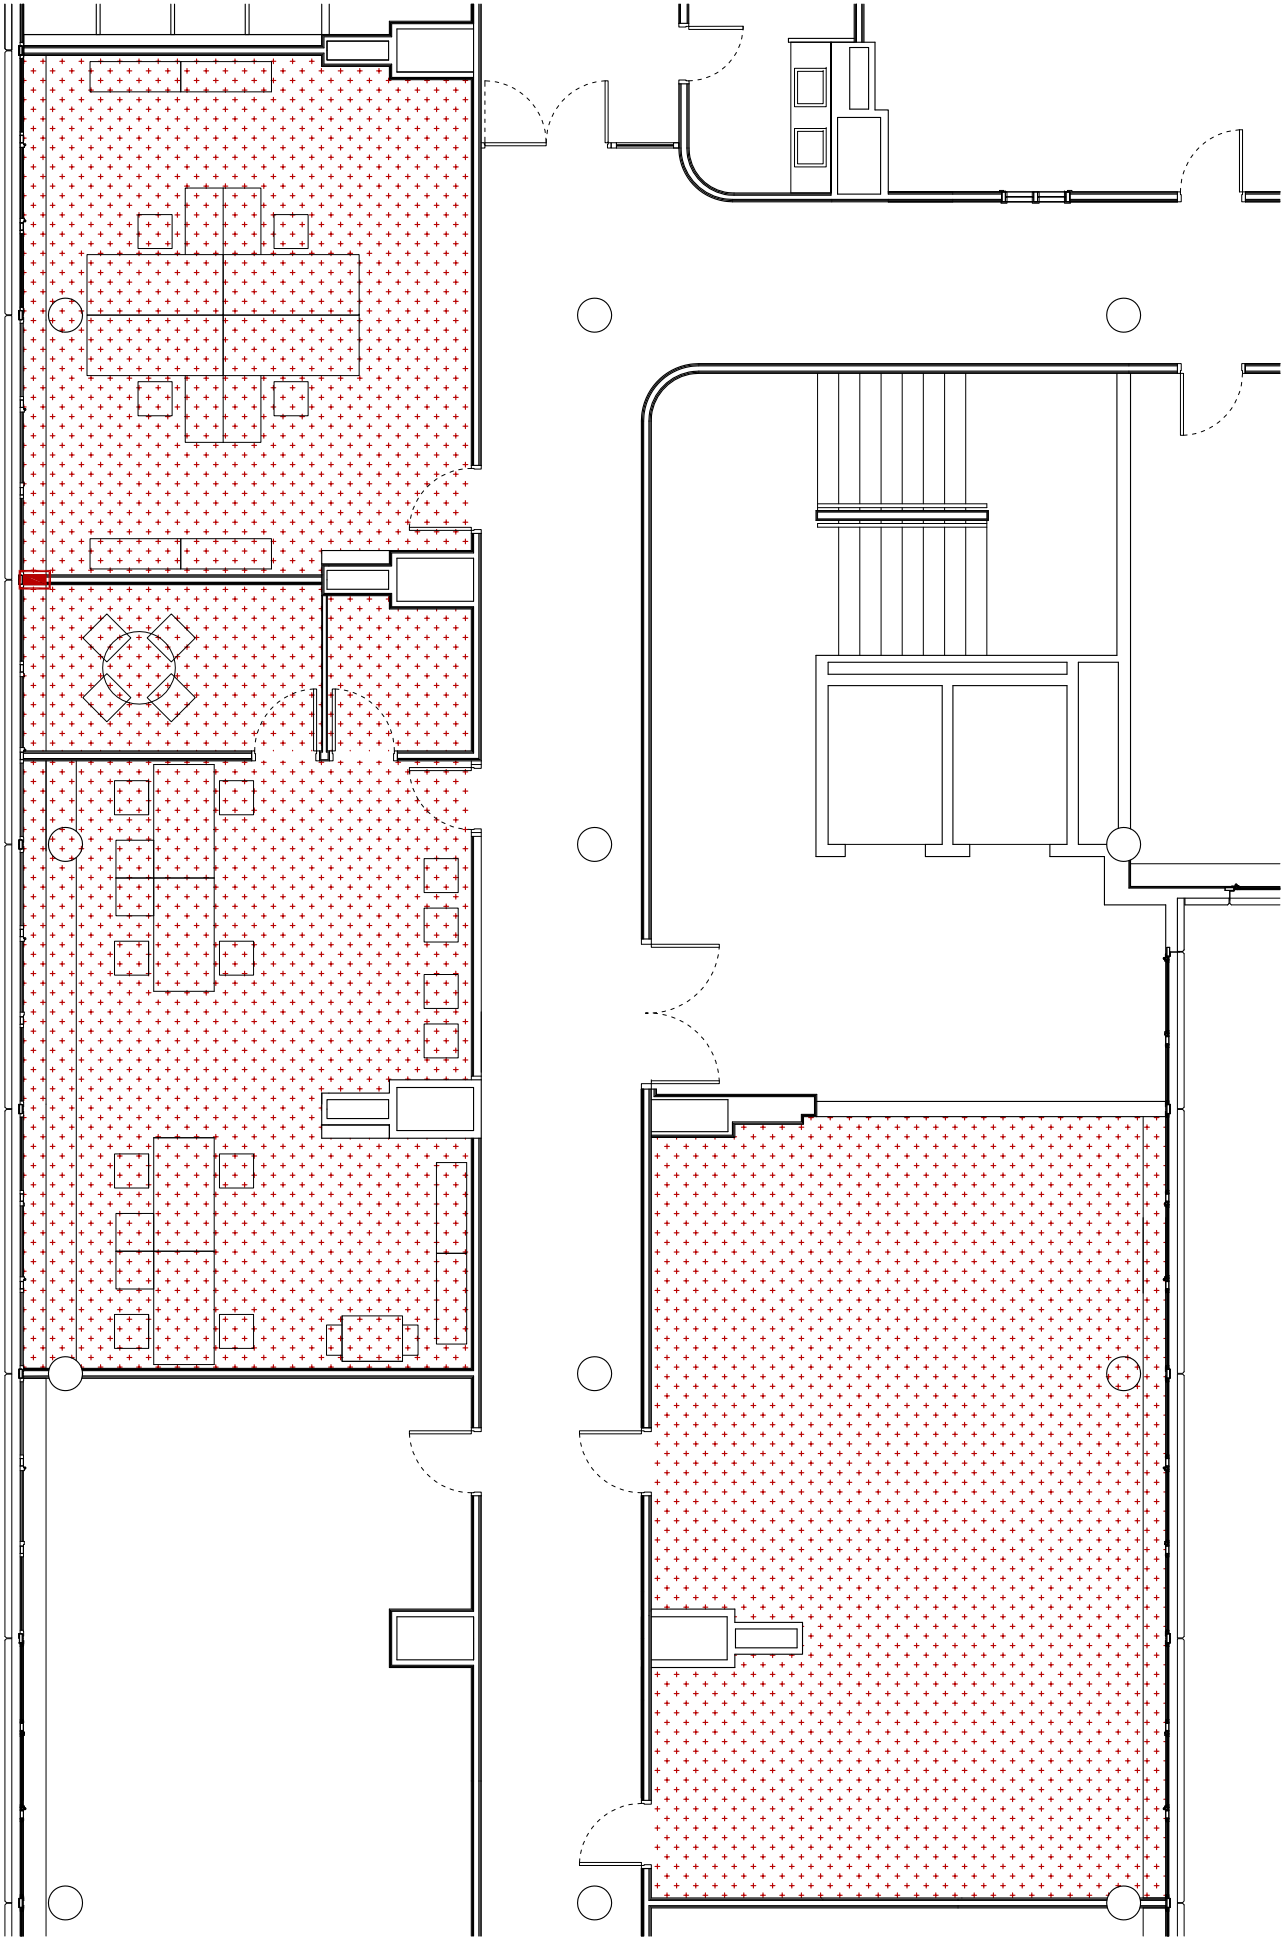

PARTIDES
TREBALLS A REALITZAR



AÏLLAMENT ACÚSTIC. CALAIX INSTAL·LACIONS
COPOPREN O SIMILAR

1M X 1M
1 UNITAT




PAVIMENT
LINÒLEUM

INCLOU:
-EXTRACCIÓ LINÒLEUM EXISTENT
-COL·LOCACIÓ LINÒLEUM. COLOR COM EXISTENT
166,75M2

FALS SOSTRE
CARTRÓ-GUIX

INCLOU:
-EXTRACCIÓ SOSTRE EXISTENT
-REALITZACIÓ SOSTRE CARTRÓ-GUIX
166,75M2

SITUACIÓ
PLANTA SEGONA

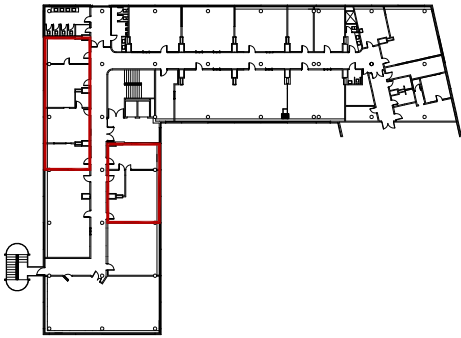

projecte
EDIFICI BLANC. REFORMA

026 client
FUAB

plànol
PROPOSTA TREBALLS A REALITZAR (III)
data 30-05-14 escala 1/100 a3

arquitecte
josep muñoz i pérez

empresa
jmp land.art.scape.architecture, slpu

col·laboradors
GOPA, scp (amidaments i pressupost)

telèfon
00 34 651-350-222

e-mail
jmp@jmp.cat


situació
Campus UAB, Bellaterra
Cerdanyola del Vallès

codi intern
P084_14

fase
P. EXECUCIÓ

n. col·legiat
37.909-3

signatura

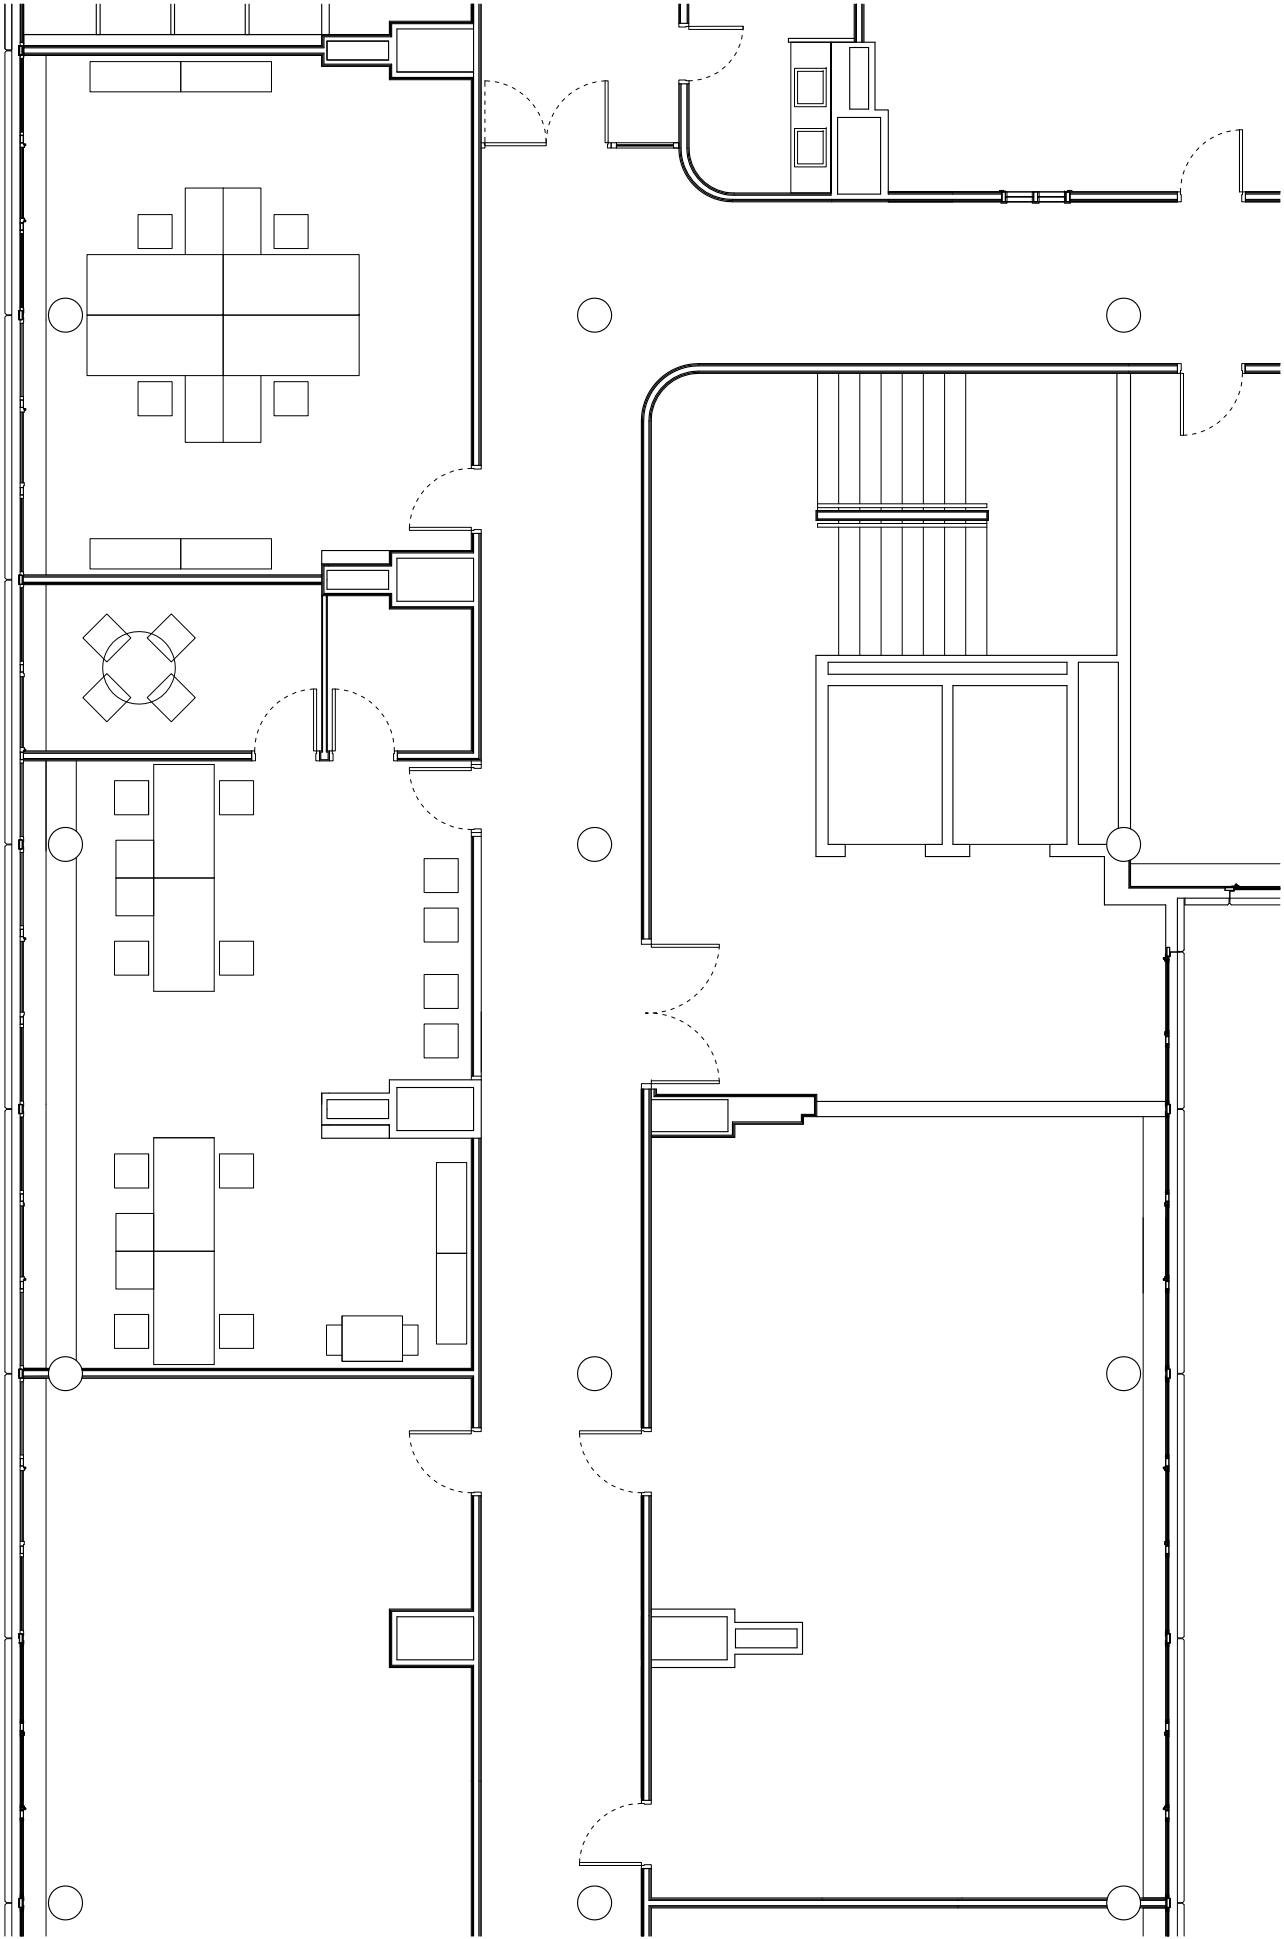

PARTIDES
MOBILIARI


MOBILIARI A TREURE. DESPATXOS DIRECCIÓ:
(DESPLAÇAR-LO A PLANTA TERCERA)
6 TAULES
9 CADIRES
8 ARMARIS

MOBILIARI A TREURE. SECRETARIA I ADMINISTRACIÓ EUTDH:
(DESPLAÇAR-LO A ARXIU VILA 2. SOTERRANI)
7 TAULES
10 CADIRES
9 ARMARIS


MOBILIARI A PORTAR. AULA INFORMÀTICA:
INCLÒS EN PARTIDES MOBILIARI DE PLANTA PRIMERA.

MOBILIARI A PORTAR. SUPORT INFORMÀTIC:
(DEL MOBILIARI A TREURE D'ALTRES ESPAIS)
4 TAULES
4 CADIRES
4 ARMARIS


SITUACIÓ
PLANTA SEGONA

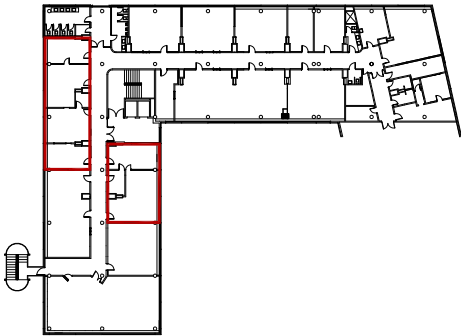

projecte	EDIFICI BLANC. REFORMA		situació	Campus UAB. Bellaterra Cerdanyola del Vallès	
027	client	FUAB	codi intern	P084_14	
plànol	TREBALLS A REALITZAR (IV)		fase	P. EXECUCIÓ	
PROPOSTA	escala	orientació			
data	30-05-14	1/100 a3			
arquitecte	josep muñoz i pérez		n. col·legiat	37.909-3	
empresa	jmp land.art.scape.architecture, slpu				
col·laboradors	GOPA, scp (amidaments i pressupost)				
telèfon	00 34 651-350-222	e-mail	jmp@jmp.cat		
			signatura		

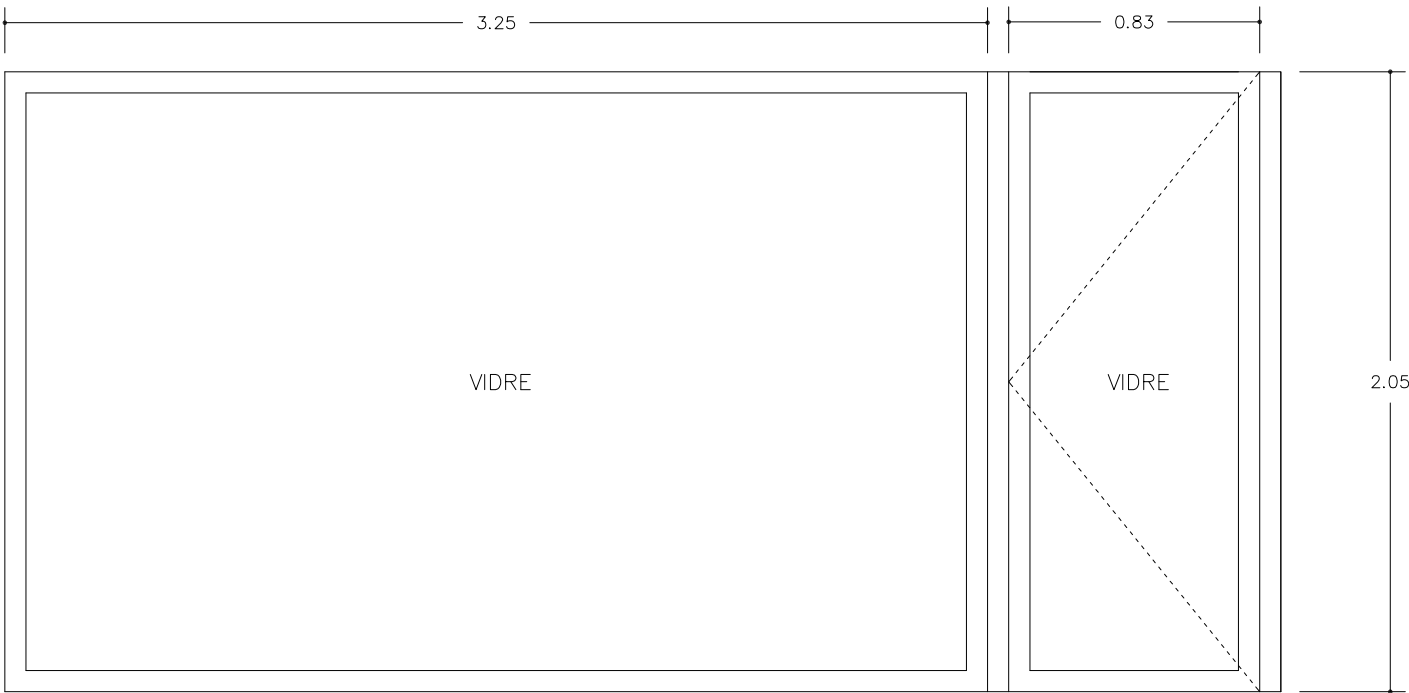

ALÇAT

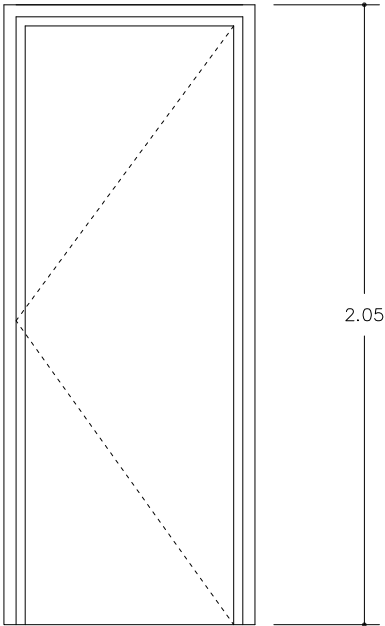


ALÇAT PORTA TIPUS
COMPARATIU



ALÇAT

DETALL
ENTREGA PERIMETRAL

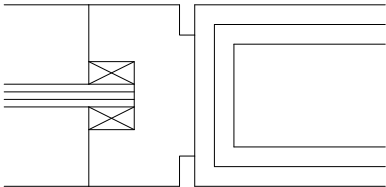


PARTIDES
FUSTERIA DE FUSTA

FUSTERIA. VIDRE FIXE
LLISTÓ 70X120MM
INCLOU RIBET CLAVAT
COLOR. A DEFINIR PER LA PROPIETAT | DF


FUSTERIA. PORTA
LLISTÓ PERIMETRAL 70X120MM
INCLOU RIBET CLAVAT
COLOR. A DEFINIR PER LA PROPIETAT | DF

INCLOU VIDRES


SITUACIÓ
PLANTA SEGONA

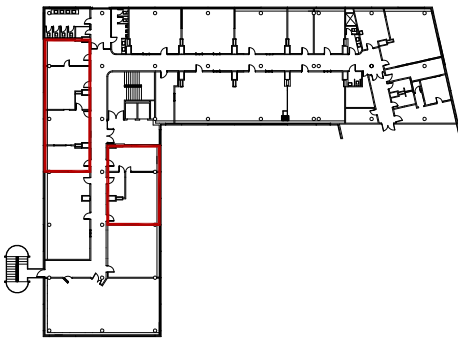


projecte	situació	
EDIFICI BLANC. REFORMA	Campus UAB. Bellaterra Cerdanyola del Vallès	
028	client	codi intern
plànol	FUAB	P084_14
PROPOSTA	DETALL	fase
data	escala	orientació
30-05-14	1/25 a3	P. EXECUCIÓ
arquitecte	n. col·legiat	
josep muñoz i pérez	37.909-3	
empresa	n. col·legiat	
jmp	37.909-3	
col·laboradors	n. col·legiat	
GOPA, scp (amidaments i pressupost)	37.909-3	
telèfon	e-mail	signatura
00 34 651-350-222	jmp@jmp.cat	

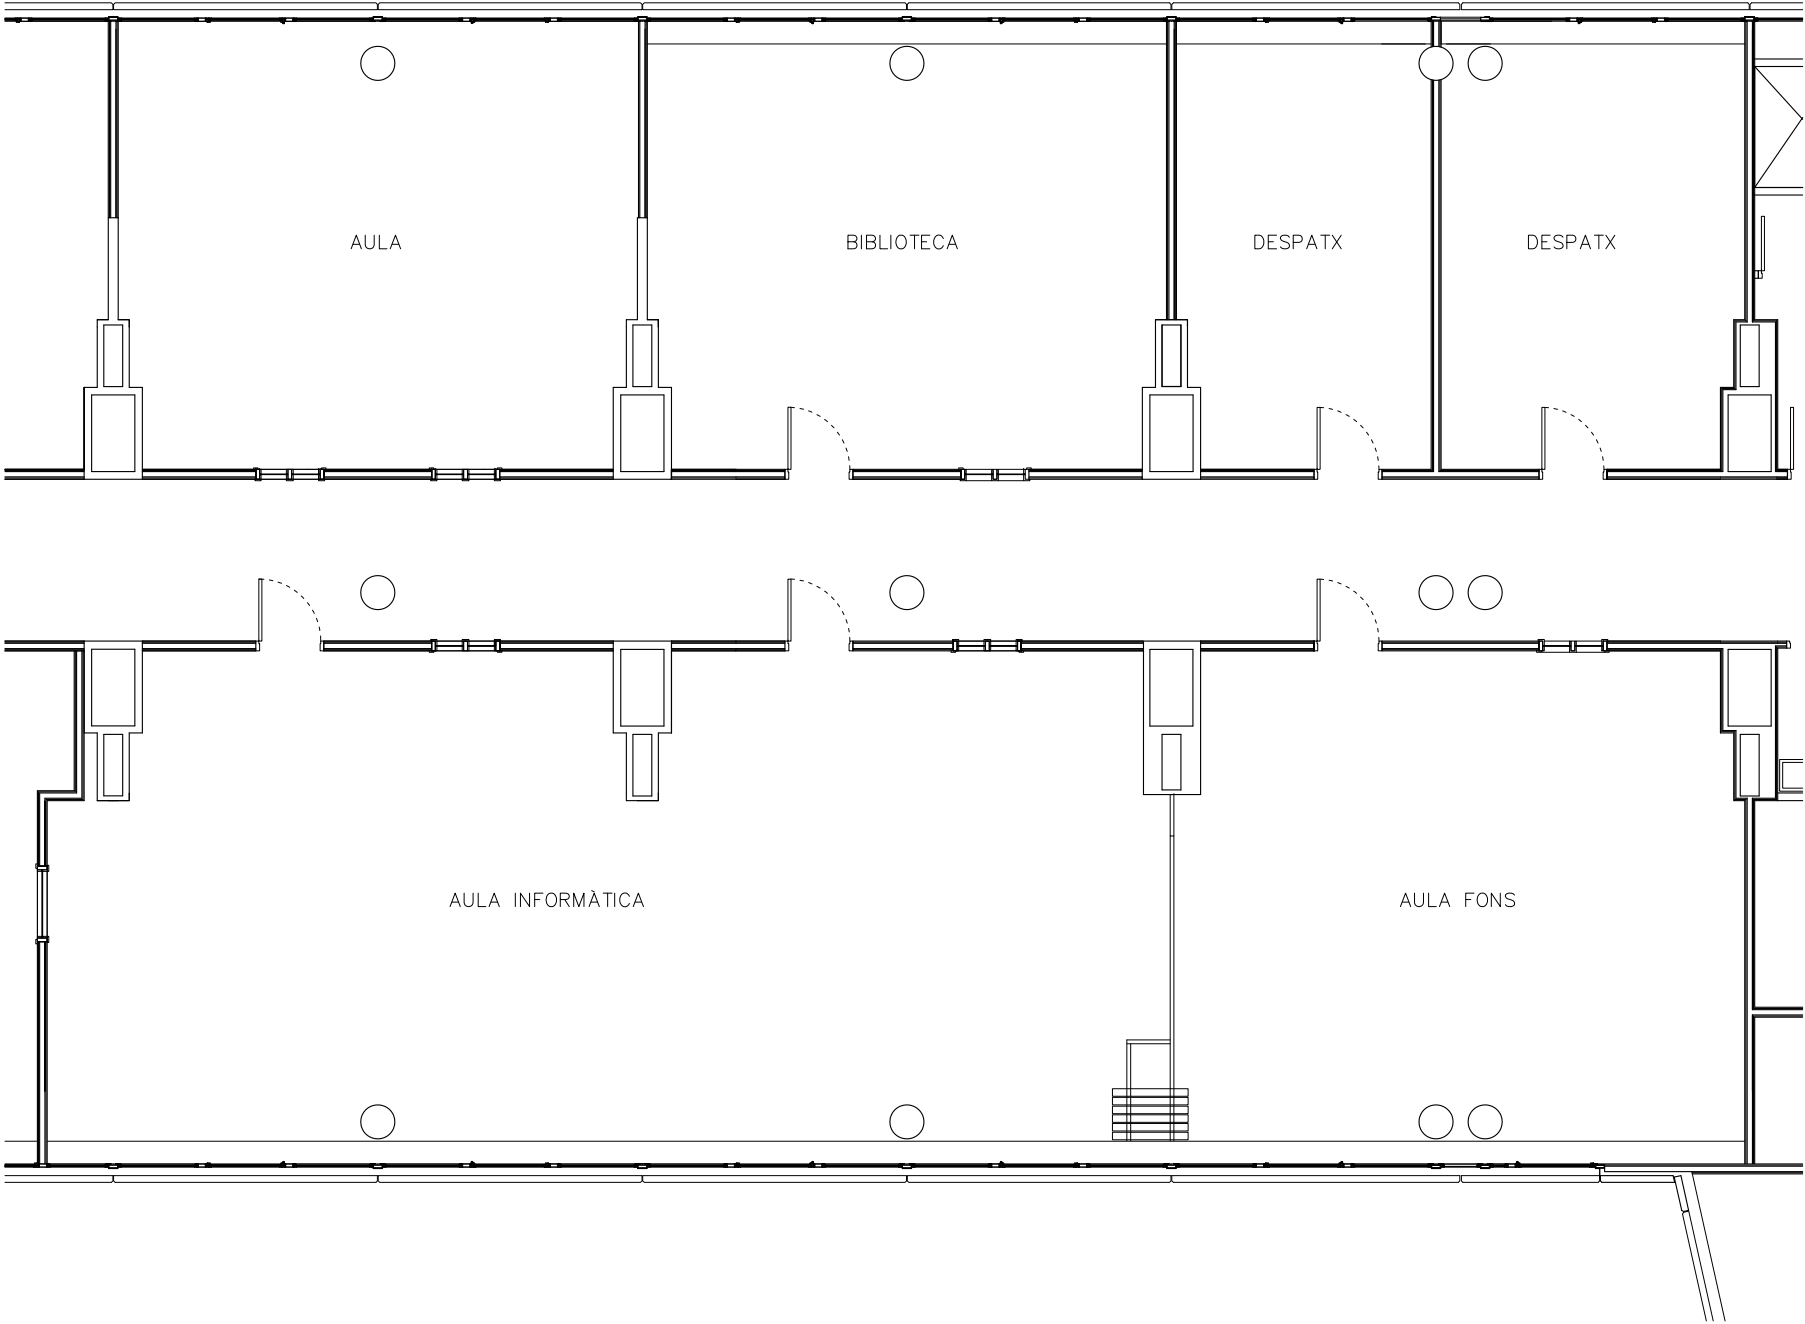

SITUACIÓ
PLANTA SEGONA

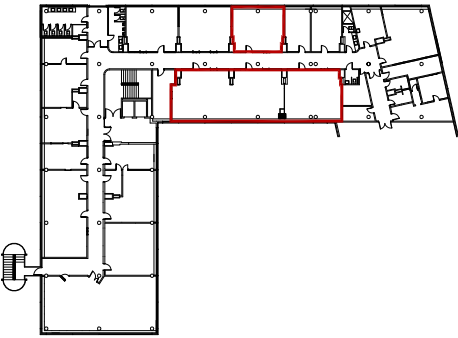


projecte	EDIFICI BLANC. REFORMA		situació	Campus UAB. Bellaterra Cerdanyola del Vallès	
029	client	FUAB	codi intern	P084_14	
plànol	ESTAT ACTUAL PLANTA		fase	P. EXECUCIÓ	
data	escala	orientació	n. col·legiat	37.909-3	
30-05-14	1/100 a3		arquitecte	josep muñoz i pérez	
empresa	jmp		col·laboradors	GOPA, scp (amidaments i pressupost)	
telèfon	e-mail		signatura		
00 34 651-350-222	jmp@jmp.cat				

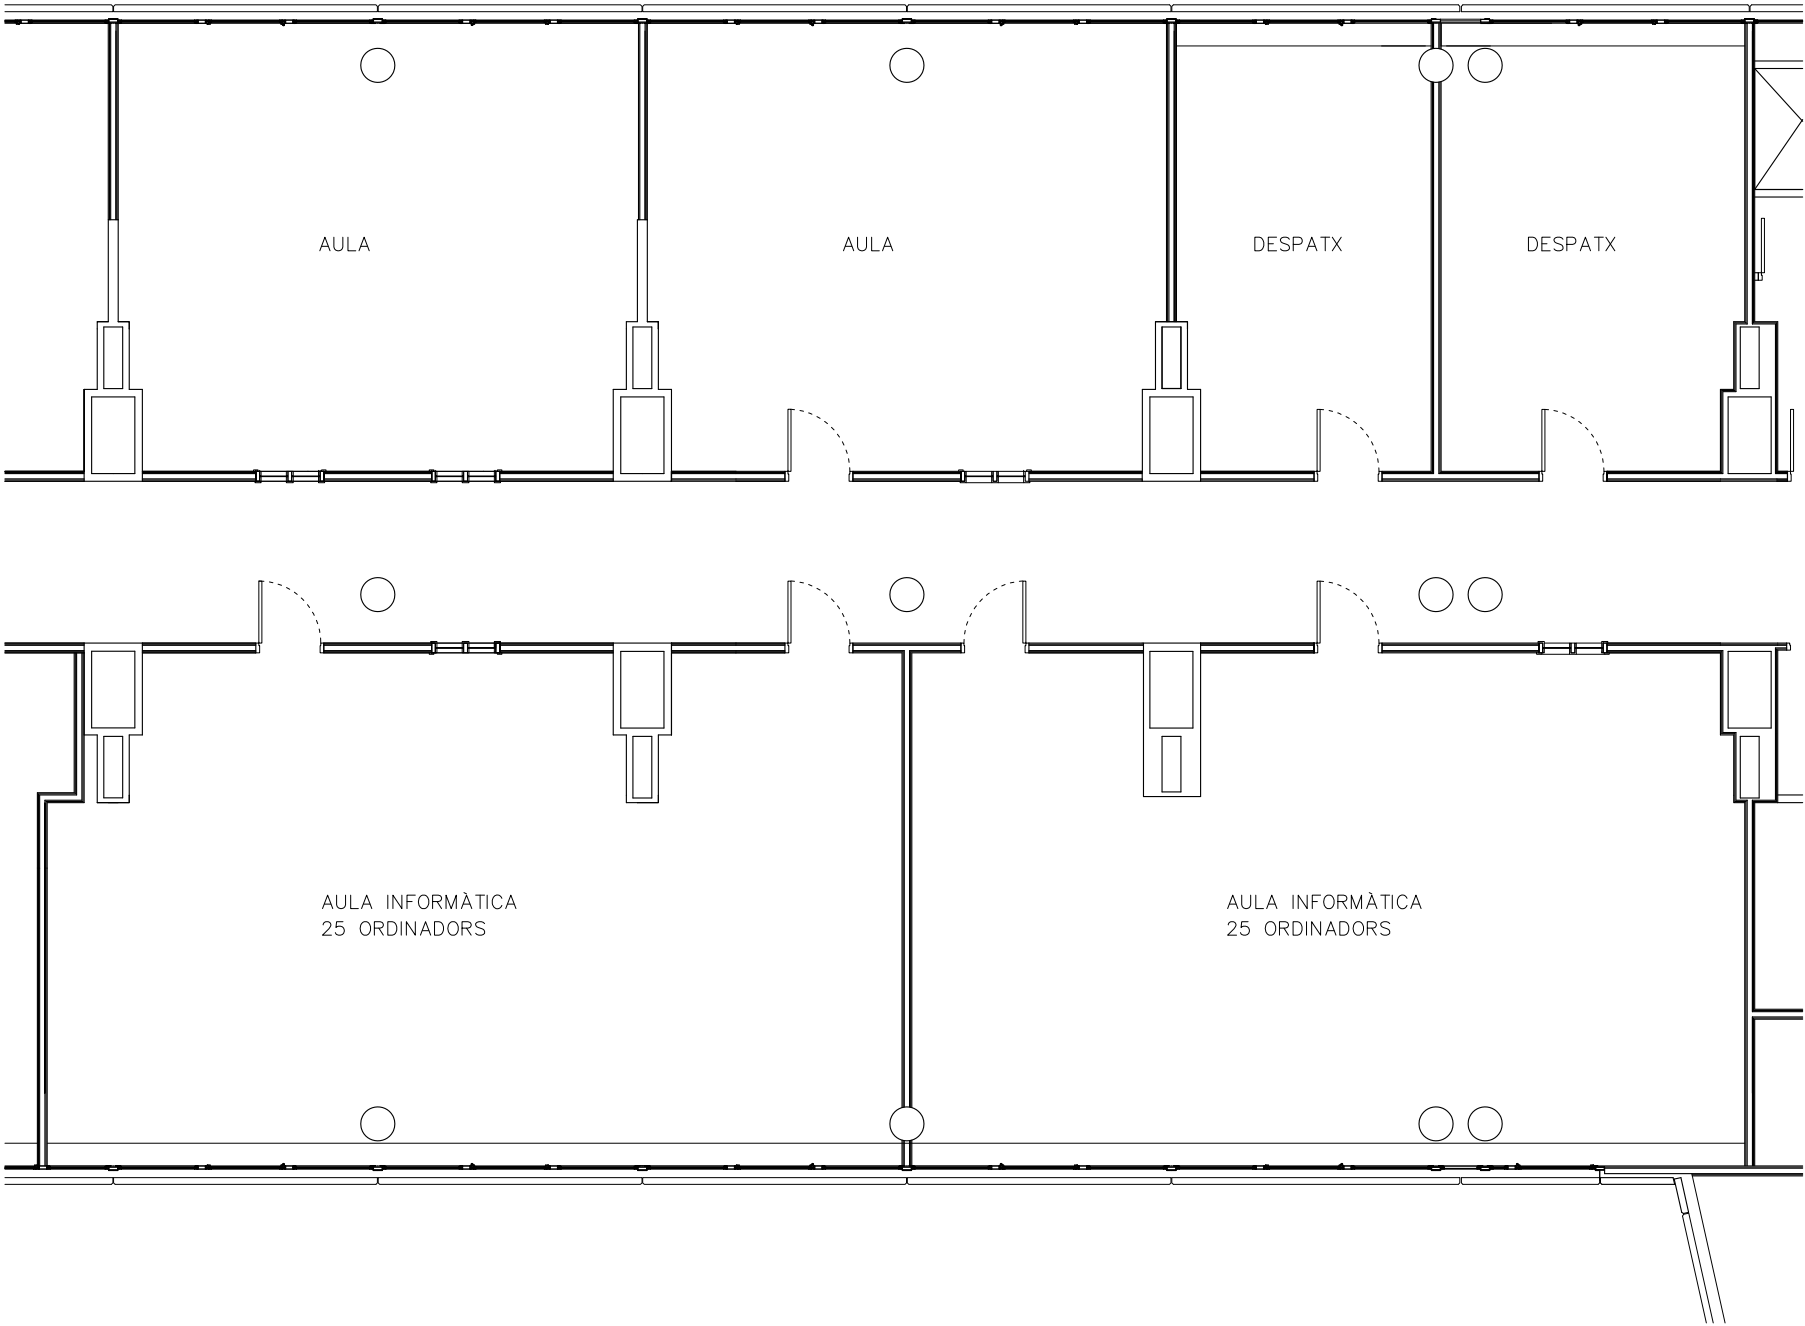


REFORMA
PLANTA SEGONA

ELS ESPAIS D'AULA D'INFORMÀTICA I AULA FONS ES
CONVERTEIXEN EN DUES AULES D'INFORMÀTICA.

SITUACIÓ
PLANTA SEGONA

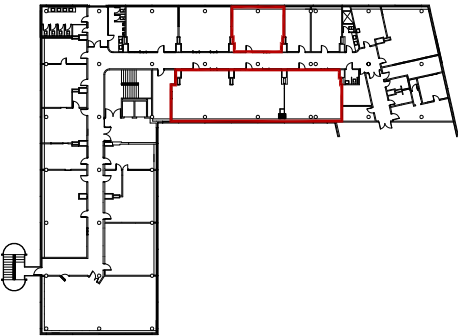

projecte		situació	
EDIFICI BLANC. REFORMA		Campus UAB. Bellaterra Cerdanyola del Vallès	
O30	client	codi intern	
plànol	FUAB	P084_14	
PROPOSTA	PLANTA	fase	
data	escala	P. EXECUCIÓ	
30-05-14	1/100 a3	orientació	
arquitecte		n. col·legiat	
josep muñoz i pérez		37.909-3	
empresa		col·laboradors	
jmp		GOPA, scp (amidaments i pressupost)	
00 34 651-350-222		e-mail	signatura
		jmp@jmp.cat	

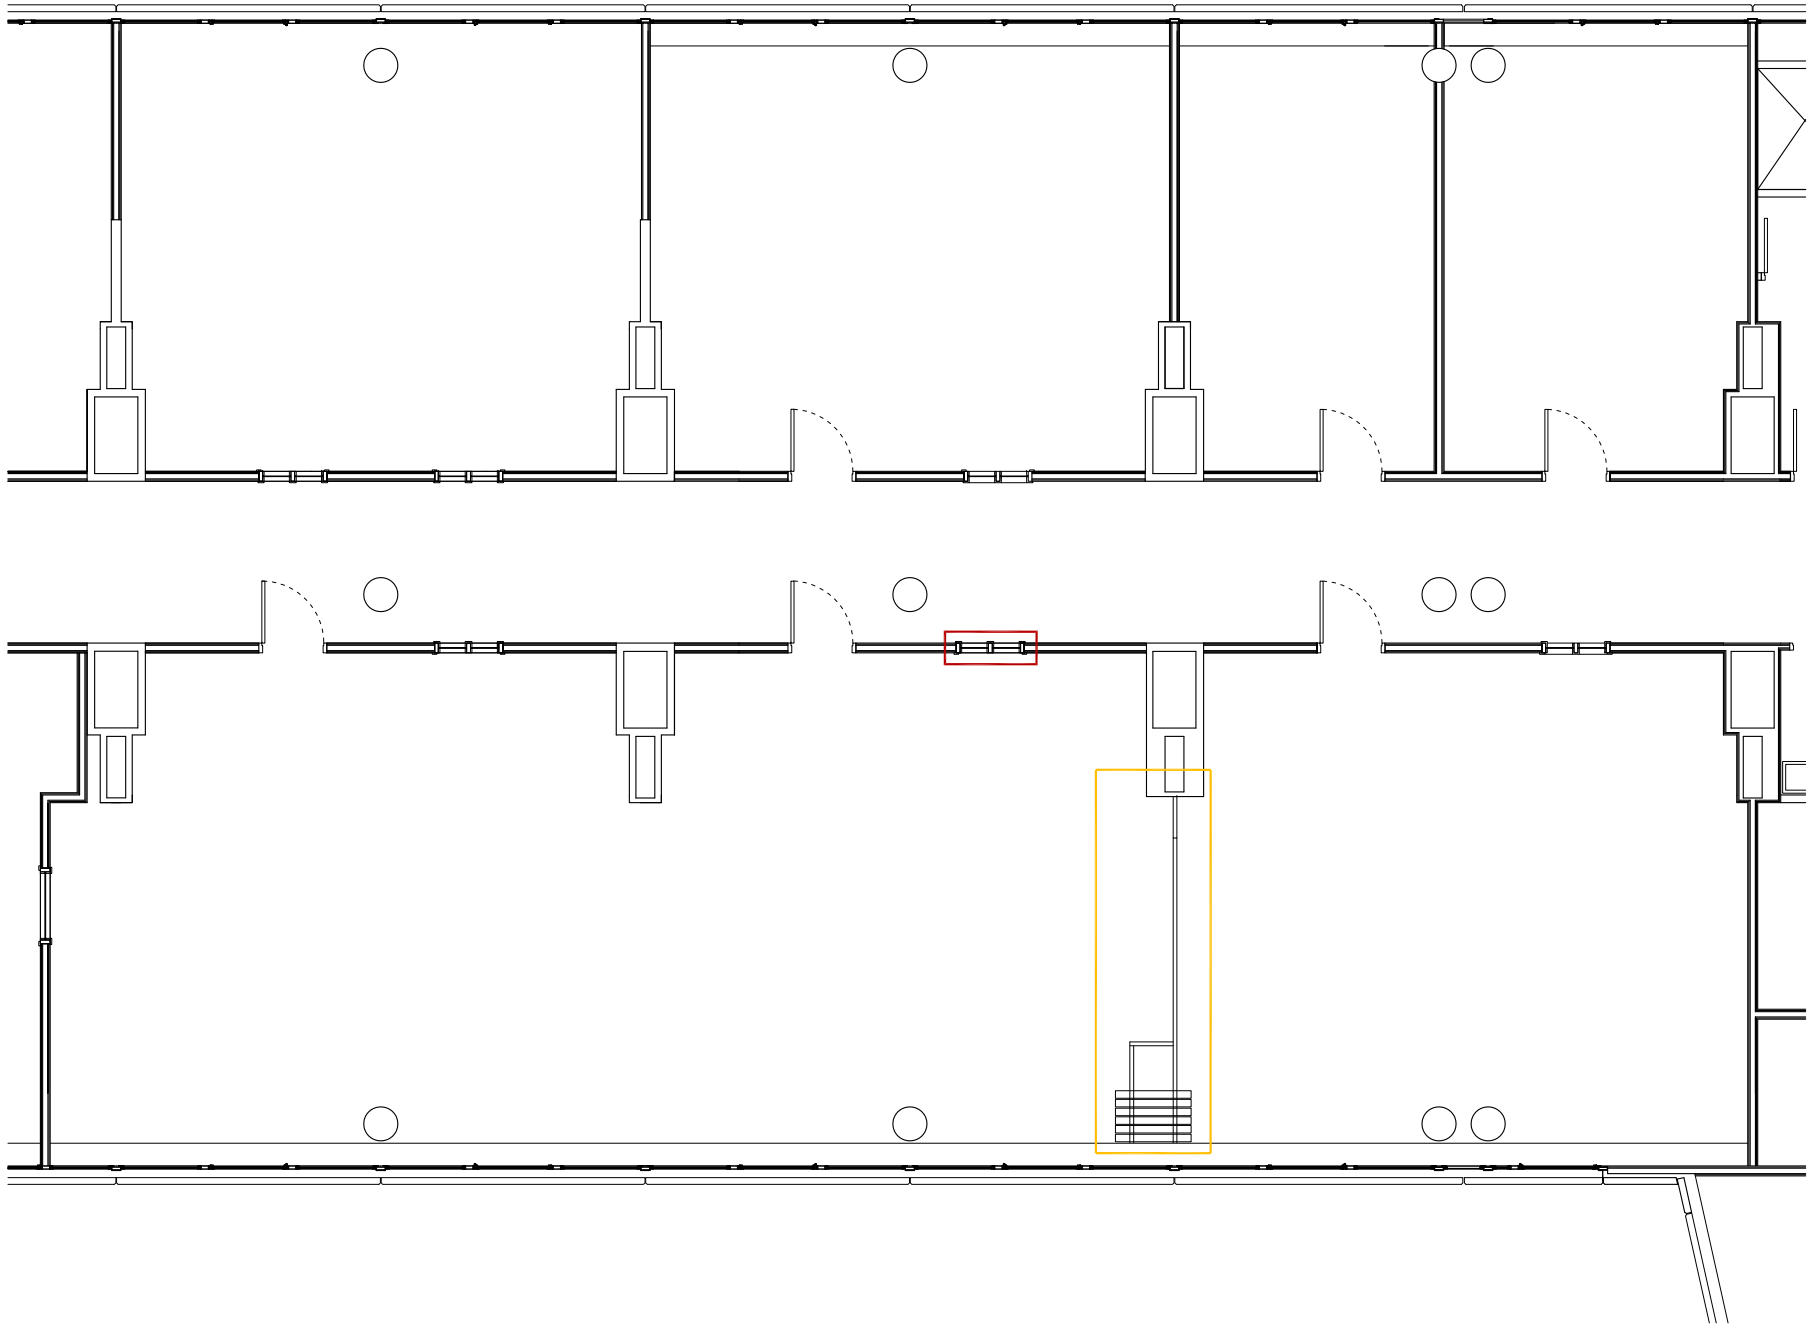

PARTIDES
TREBALLS PREVIS




EXTRACCIÓ FINESTRA
PORTAR A ABOCADOR. INCLOU TAXES DE RESIDUS
1 UNITAT



EXTRACCIÓ PANELLS MÒBILS
PORTAR A ABOCADOR. INCLOU TAXES DE RESIDUS
1 UNITAT

SITUACIÓ
PLANTA SEGONA

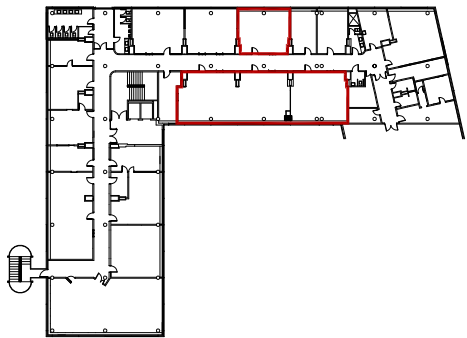

projecte
EDIFICI BLANC. REFORMA

O31 client
FUAB

plànol ESTAT ACTUAL TREBALLS PREVIS

data 30-05-14 escala 1/100 a3 orientació

arquitecte
josep muñoz i pérez

empresa
jmp land.art.scape.architecture, slpu

col.laboradors
GOPA, scp (amidaments i pressupost)

telèfon
00 34 651-350-222

e-mail
jmp@jmp.cat


situació
Campus UAB, Bellaterra
Cerdanyola del Vallès

codi intern
P084_14

fase
P. EXECUCIÓ

n. col.legiat
37.909-3

signatura

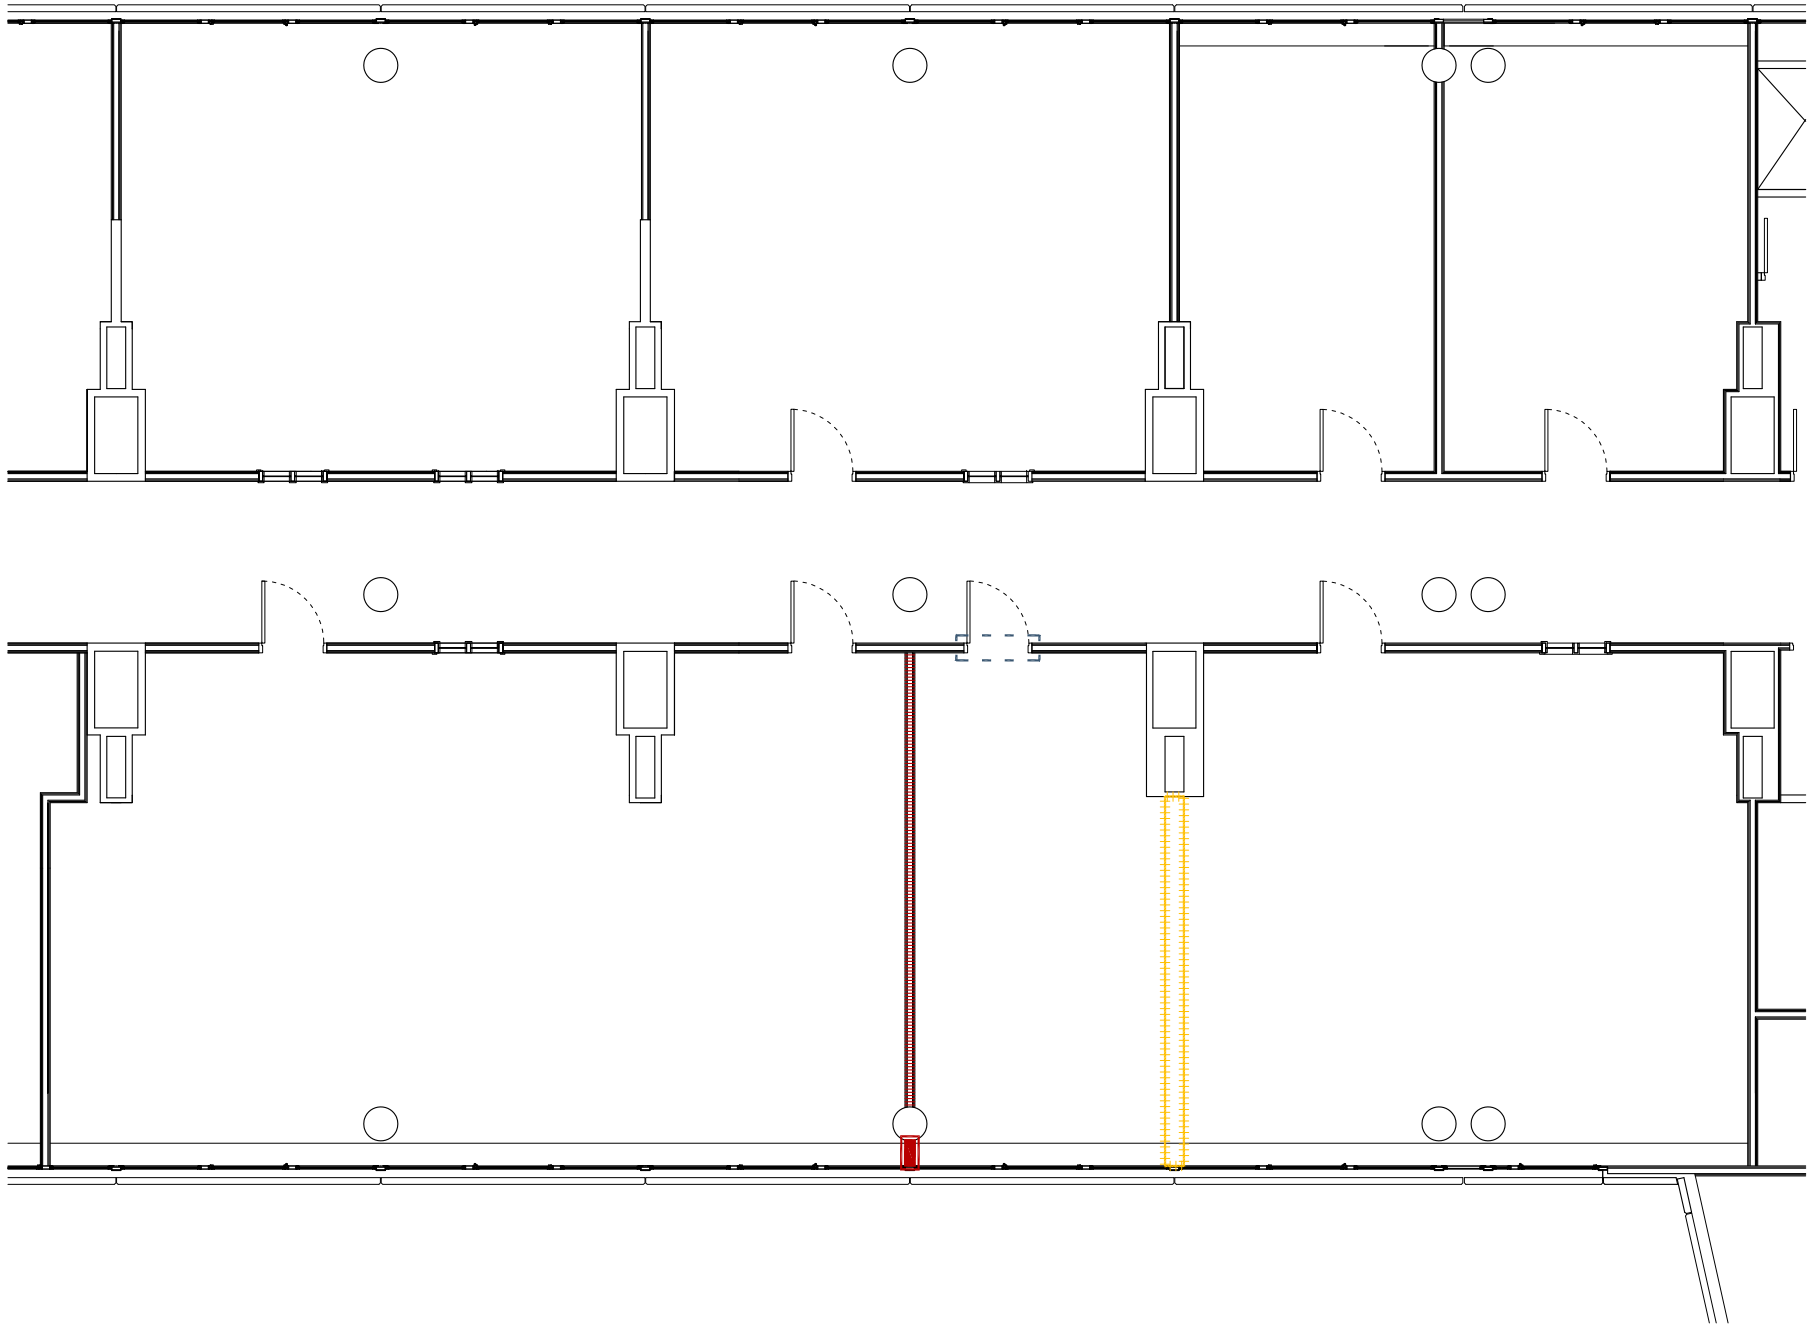

PARTIDES
TREBALLS A REALITZAR



RECOL·LOCACIÓ PORTA
PORTA EXTRETA DE LA MATEIXA PLANTA
1 UNITAT



REALITZACIÓ PARET. CARTRÓ-GUIX

COMPOSICIÓ:
2 PLAQUES DE CARTRÓ-GUIX DE 15MM A CADA COSTAT I
GUIA CENTRAL DE 70MM (INCLOU LLANA DE ROCA)
6,34ML X 2,60M (ALÇADA)




REPARACIÓ SOSTRE. ACABAT COM EXISTENT
1,22M2



AÏLLAMENT ACÚSTIC. CALAIX INSTAL·LACIONS
COPOPREN O SIMILAR

1M X 1M
1 UNITAT

SITUACIÓ
PLANTA SEGONA

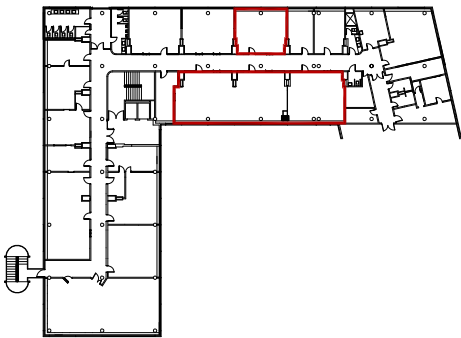

projecte
EDIFICI BLANC. REFORMA

032 client
FUAB

plànol
PROPOSTA TREBALLS A REALITZAR (I)
data escala orientació
30-05-14 1/100 a3

arquitecte
josep muñoz i pérez

empresa
jmp landscape architecture, slpu

col·laboradors
GOPA, scp (amidaments i pressupost)

telèfon
00 34 651-350-222

e-mail
jmp@jmp.cat


situació
Campus UAB, Bellaterra
Cerdanyola del Vallès

codi intern
P084_14

fase
P. EXECUCIÓ

n. col·legiat
37.909-3

signatura

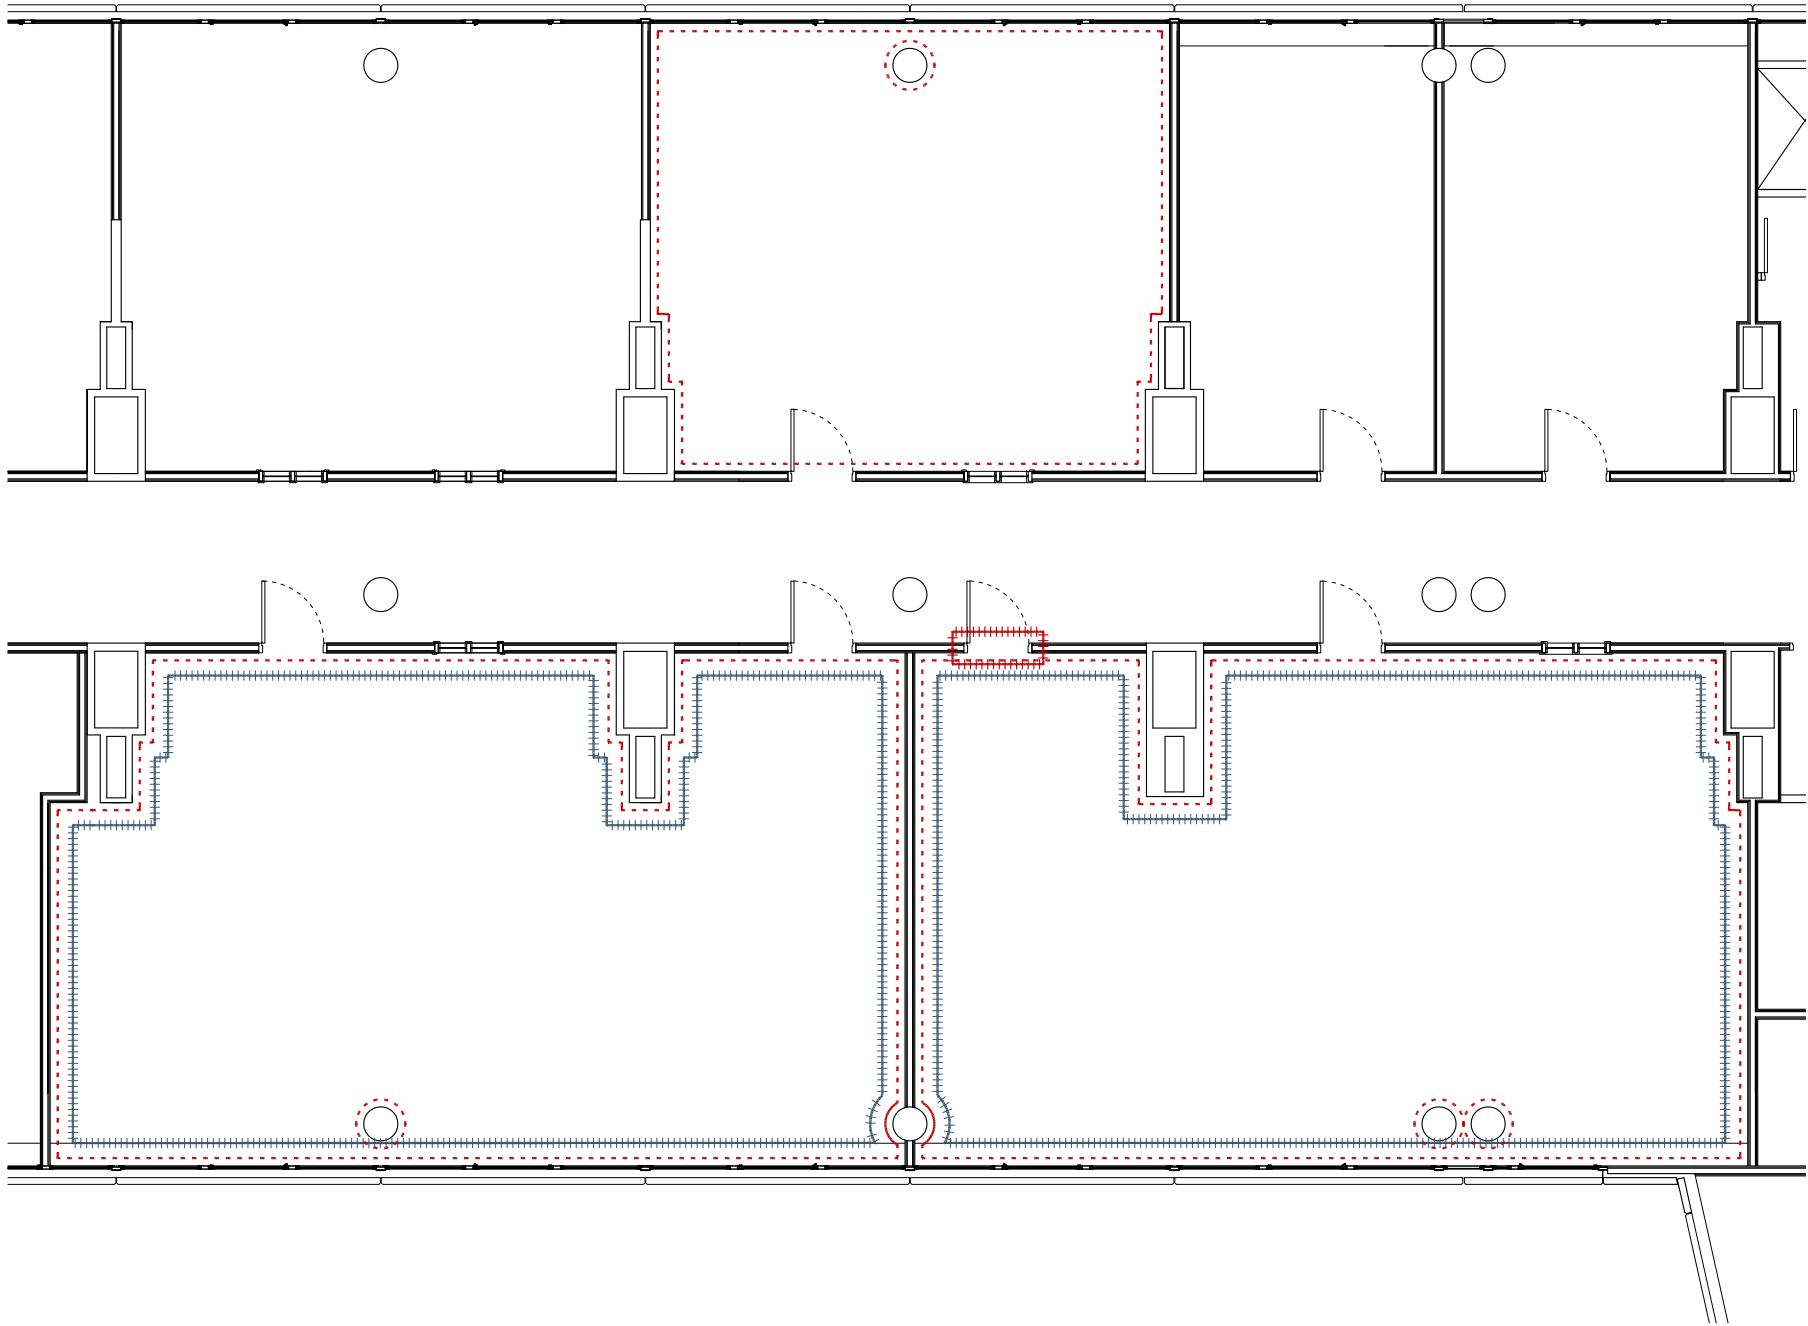

PARTIDES
TREBALLS A REALITZAR



FALS SOSTRE
CARTRÓ-GUIX

INCLOU:
-EXTRACCIÓ SOSTRE EXISTENT
-REALITZACIÓ SOSTRE CARTRÓ-GUIX
185,74M2




PINTURA PARETS
COLOR. A DEFINIR PER LA PROPIETAT | DF
111,10ML X 2,60M (ALÇADA MITJA)

PINTURA SOSTRES
COLOR. A DEFINIR PER LA PROPIETAT | DF
SUPERFÍCIE: 185,74M2



PINTURA PORTES
COLOR. A DEFINIR PER LA PROPIETAT | DF
1 UNITAT

SITUACIÓ
PLANTA SEGONA

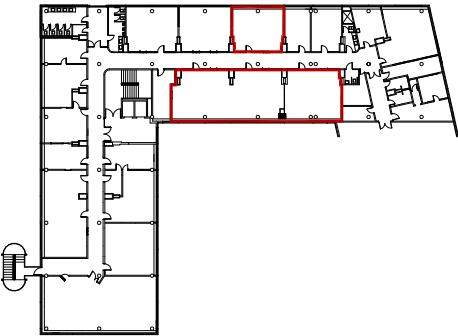

projecte
EDIFICI BLANC. REFORMA

033 client
FUAB

plànol
PROPOSTA TREBALLS A REALITZAR (II)
data escala orientació
30-05-14 1/100 a3

arquitecte
josep muñoz i pérez

empresa
jmp landscape architecture, slpu

col.laboradors
GOPA, scp (amidaments i pressupost)

telèfon
00 34 651-350-222

e-mail
jmp@jmp.cat


situació
Campus UAB. Bellaterra
Cerdanyola del Vallès

codi intern
P084_14

fase
P. EXECUCIÓ

n. col.legiat
37.909-3


signatura

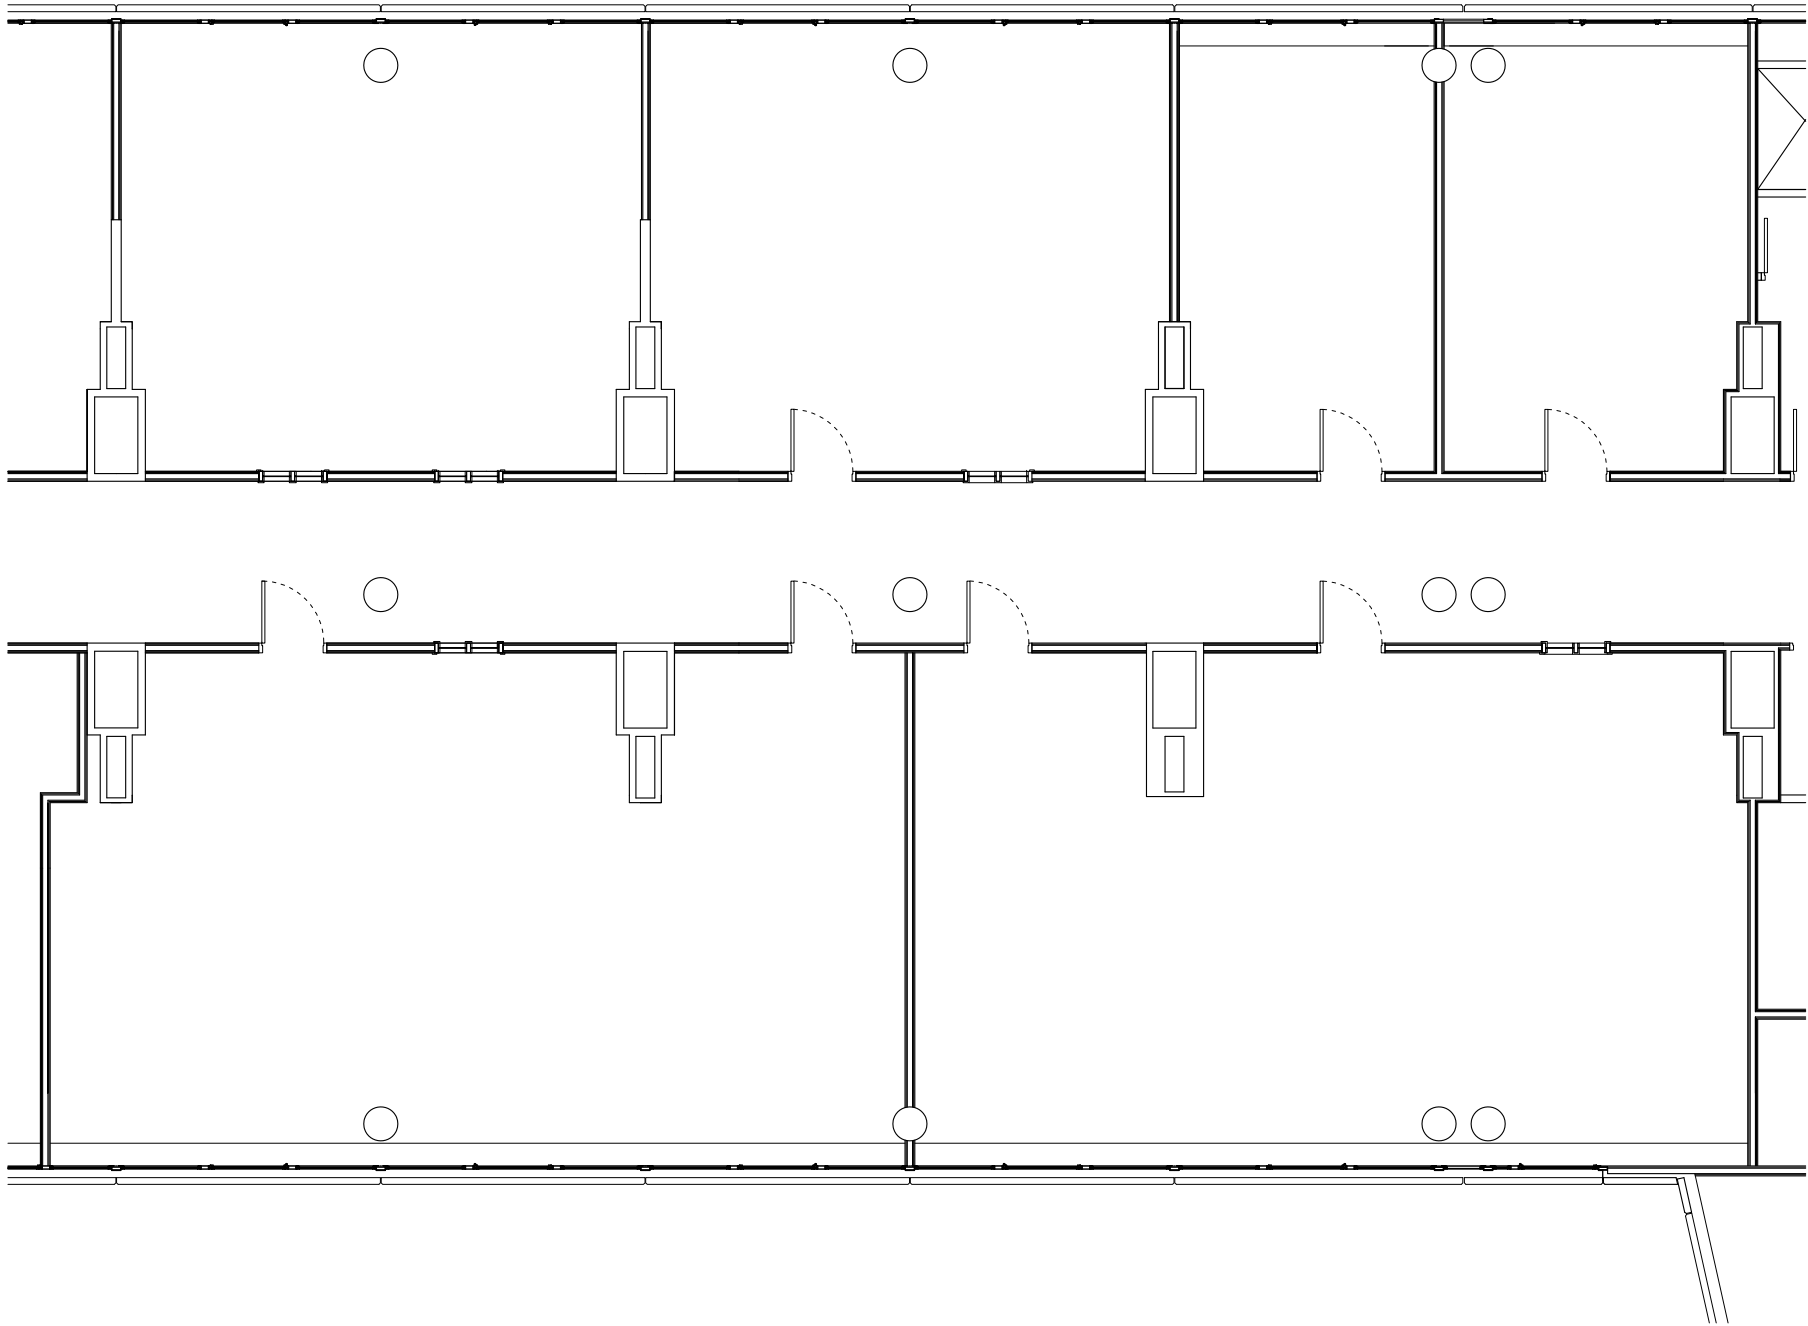

PARTIDES MOBILIARI

MOBILIARI A TREURE. BIBLIOTECA:
(DESPLAÇAR-LO A ARXIU VILA 2. SOTERRANI)
20 PRESTATGERIES
3 TAULES
9 CADIRES

SITUACIÓ PLANTA SEGONA

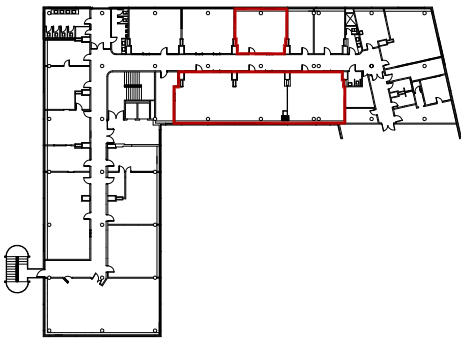

projecte
EDIFICI BLANC. REFORMA

034 client
FUAB

plànol
PROPOSTA TREBALLS A REALITZAR (III)
data escala orientació
30-05-14 1/100 a3

arquitecte
josep muñoz i pérez

empresa
jmp "land.art.scape.architecture, slpu

col.laboradors
GOPA, scp (amidaments i pressupost)

telèfon
00 34 651-350-222

e-mail
jmp@jmp.cat


situació
Campus UAB, Bellaterra
Cerdanyola del Vallès

codi intern
P084_14


fase
P. EXECUCIÓ

n. col·legiat
37.909-3


signatura

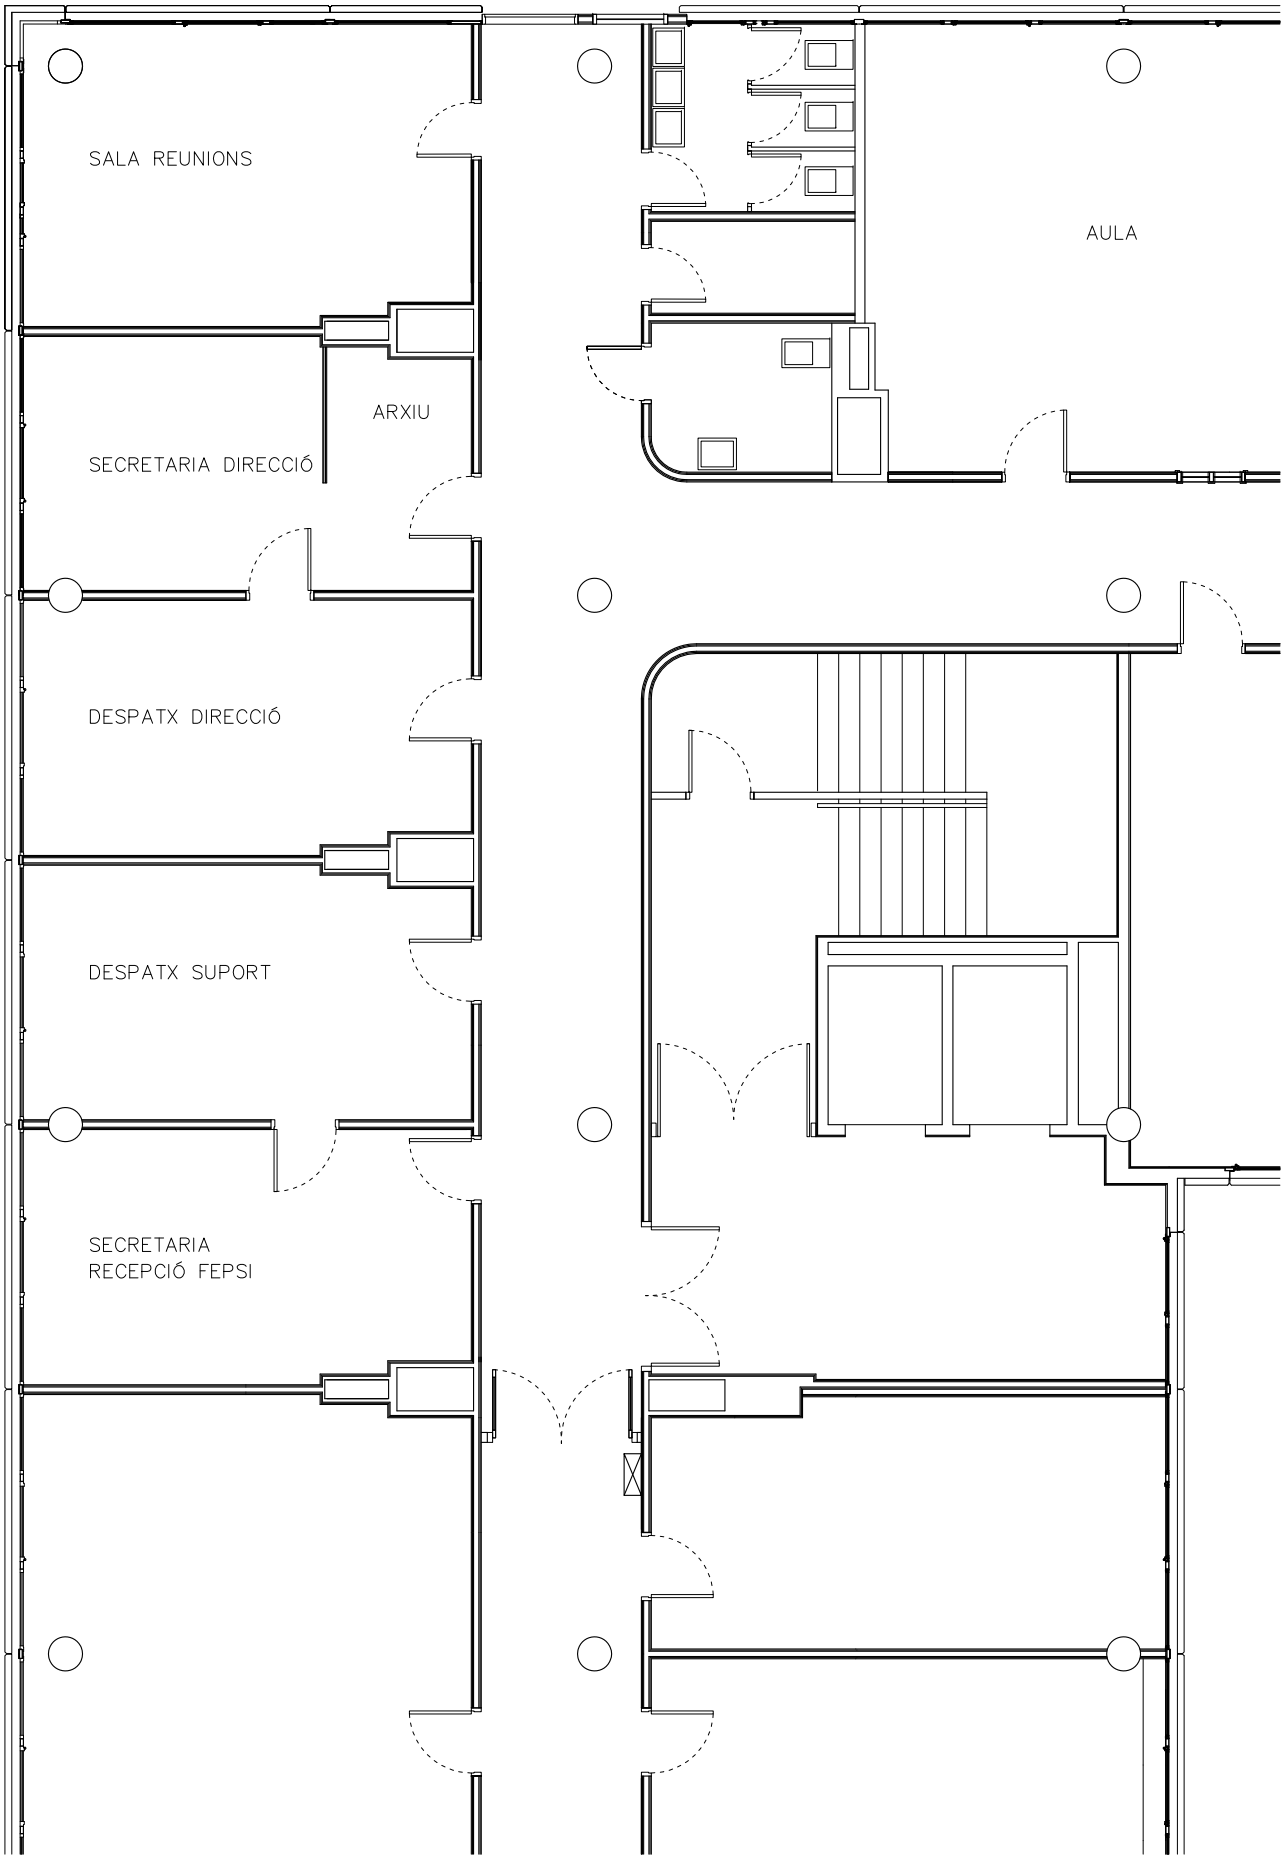

SITUACIÓ
PLANTA SEGONA

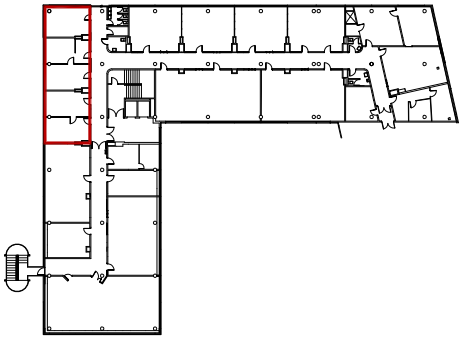


projecte	EDIFICI BLANC. REFORMA		situació	Campus UAB, Bellaterra Cerdanyola del Vallès	
035	client	FUAB	codi intern	P084_14	
plànol	estat actual	planta	fase	P. EXECUCIÓ	
data	escala	orientació	n. col·legiat	37.909-3	
30-05-14	1/100 a3		arquitecte	josep muñoz i pérez	
empresa	jmp land.art.scape.architecture, slpu				
col·laboradors	GOPA, scp (amidaments i pressupost)				
telèfon	e-mail		signatura		
00 34 651-350-222	jmp@jmp.cat				

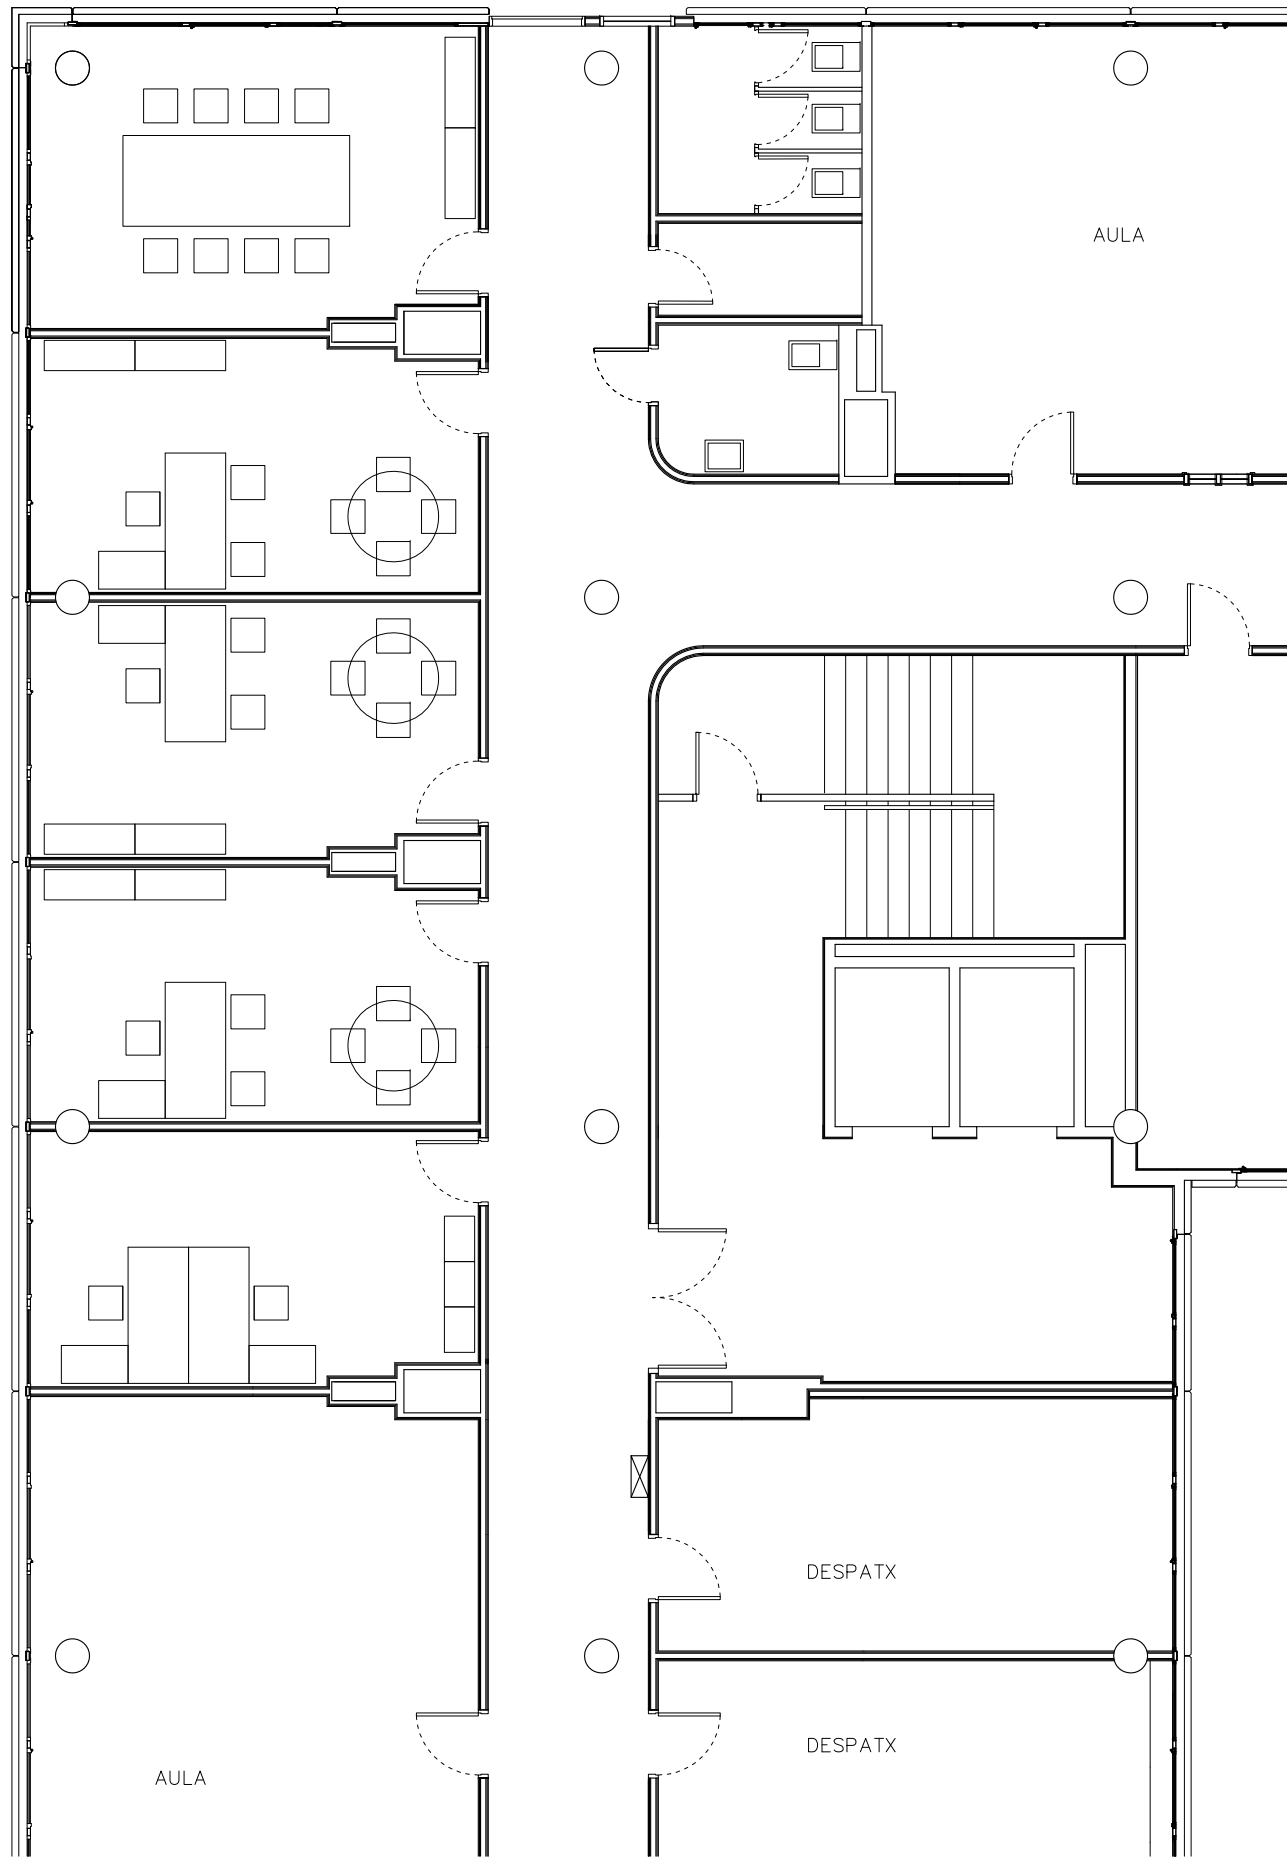


REFORMA
PLANTA SEGONA

ELS ESPAIS ES MANTENEN I S'OPTIMITZEN MITJANÇANT EL DESPLAÇAMENT DE LES PORTES I L'EXTRACCIÓ DE LES PORTES DE CONNEXIÓ ENTRE DESPATXOS.

SITUACIÓ
PLANTA SEGONA

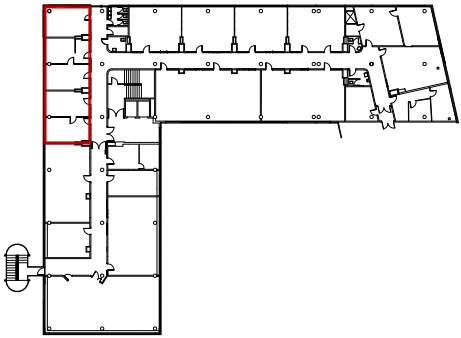

projecte	EDIFICI BLANC. REFORMA		situació	Campus UAB. Bellaterra Cerdanyola del Vallès	
plànol	036	client	FUAB	codi intern	P084_14
PROPOSTA	PLANTA	escala	1/100 a3	orientació	P. EXECUCIÓ
data	30-05-14	arquitecte	josep muñoz i pérez	n. col·legiat	37.909-3
empresa	jmp land.art.scape.architecture, slpu				
col·laboradors	GOPA, scp (amidaments i pressupost)				
telèfon	00 34 651-350-222	e-mail	jmp@jmp.cat		
				signatura	

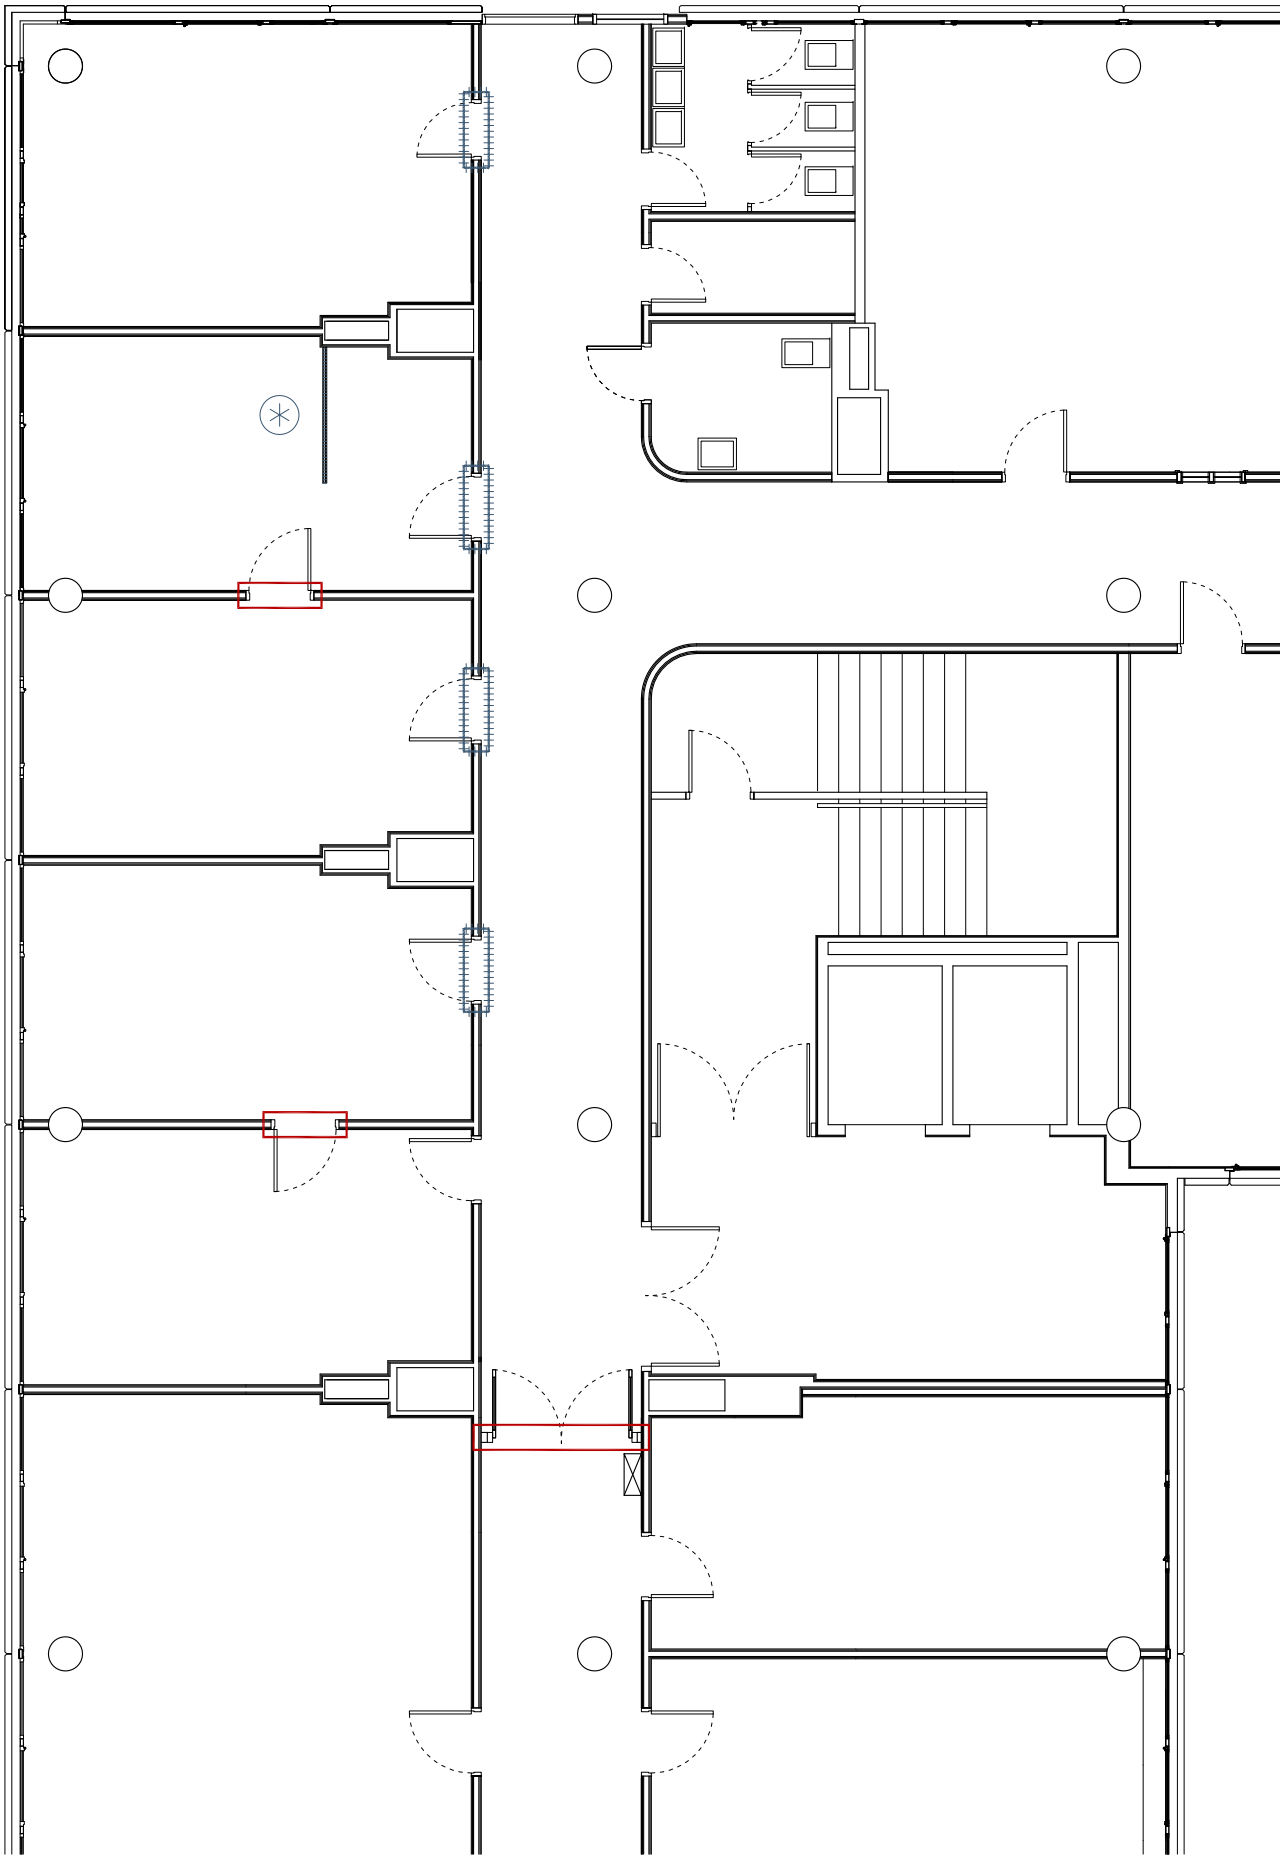

PARTIDES
TREBALLS PREVIS



EXTRACCIÓ PORTA
PORTAR A ABOCADOR. INCLOU TAXES DE RESIDUS
2 UNITATS + 1 UNITAT (DOBLE)




DESPLAÇAR PORTA
VEURE TREBALLS A REALITZAR
4 UNITATS



EXTRACCIÓ PARET. CARTRÓ-GUIX
GRUIX 7CM
1,79ML X 2,60M (ALÇADA)

SITUACIÓ
PLANTA SEGONA

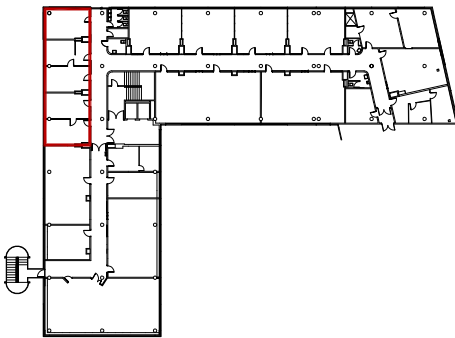

projecte
EDIFICI BLANC. REFORMA

037 client
FUAB

plànol
ESTAT ACTUAL TREBALLS PREVIS
data 30-05-14 escala 1/100 a3 orientació

arquitecte
josep muñoz i pérez

empresa
jmp land.art.scape.architecture, slpu

col.laboradors
GOPA, scp (amidaments i pressupost)

telèfon
00 34 651-350-222

e-mail
jmp@jmp.cat


situació
Campus UAB. Bellaterra
Cerdanyola del Vallès

codi intern
P084_14

fase
P. EXECUCIÓ

n. col·legiat
37.909-3

signatura

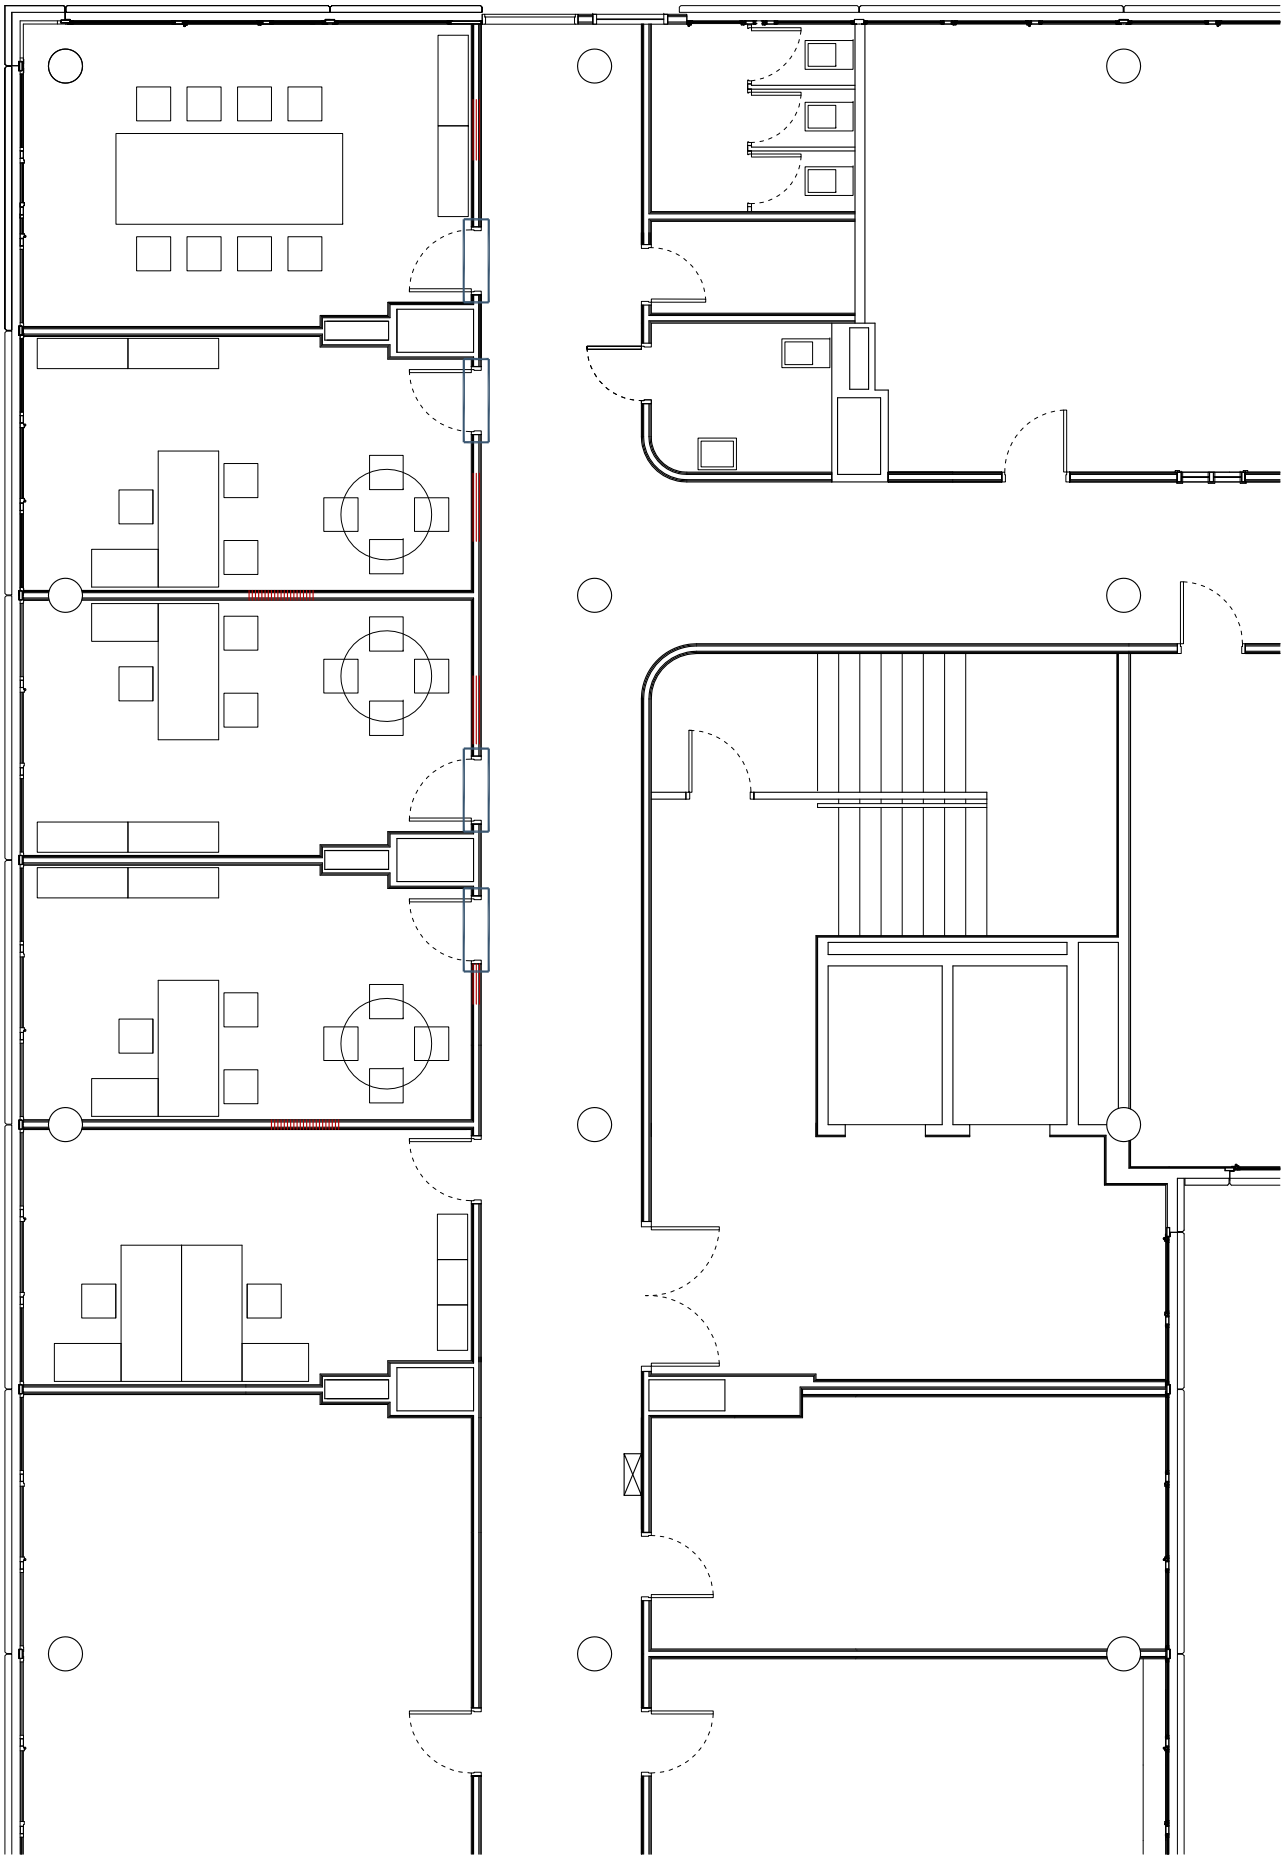

PARTIDES
TREBALLS A REALITZAR



RECOL.LOCACIÓ PORTA
INCLOU OBERTURA CARTRÓ-GUIX
4 UNITATS




REALITZACIÓ PARET. CARTRÓ-GUIX

COMPOSICIÓ:
2 PLAQUES DE CARTRÓ-GUIX DE 15MM A CADA COSTAT I
GUIA CENTRAL DE 70MM (INCLOU LLANA DE ROCA)
4,93ML X 2,60M (ALÇADA)

INCLOU COL.LOCACIÓ DE SÒCOL. COM EXISTENT

SITUACIÓ
PLANTA SEGONA

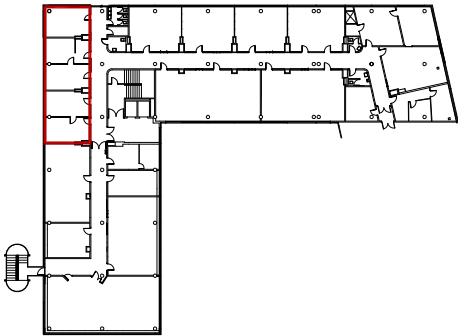

projecte
EDIFICI BLANC. REFORMA

038 client
FUAB

plànol
PROPOSTA TREBALLS A REALITZAR (I)
data 30-05-14 escala 1/100 a3

arquitecte
josep muñoz i pérez

empresa
jmp land.art.scape.architecture, slpu

col.laboradors
GOPA, scp (amidaments i pressupost)

telèfon
00 34 651-350-222

e-mail
jmp@jmp.cat


situació
Campus UAB. Bellaterra
Cerdanyola del Vallès

codi intern
P084_14

fase
P. EXECUCIÓ

n. col·legiat
37.909-3

signatura

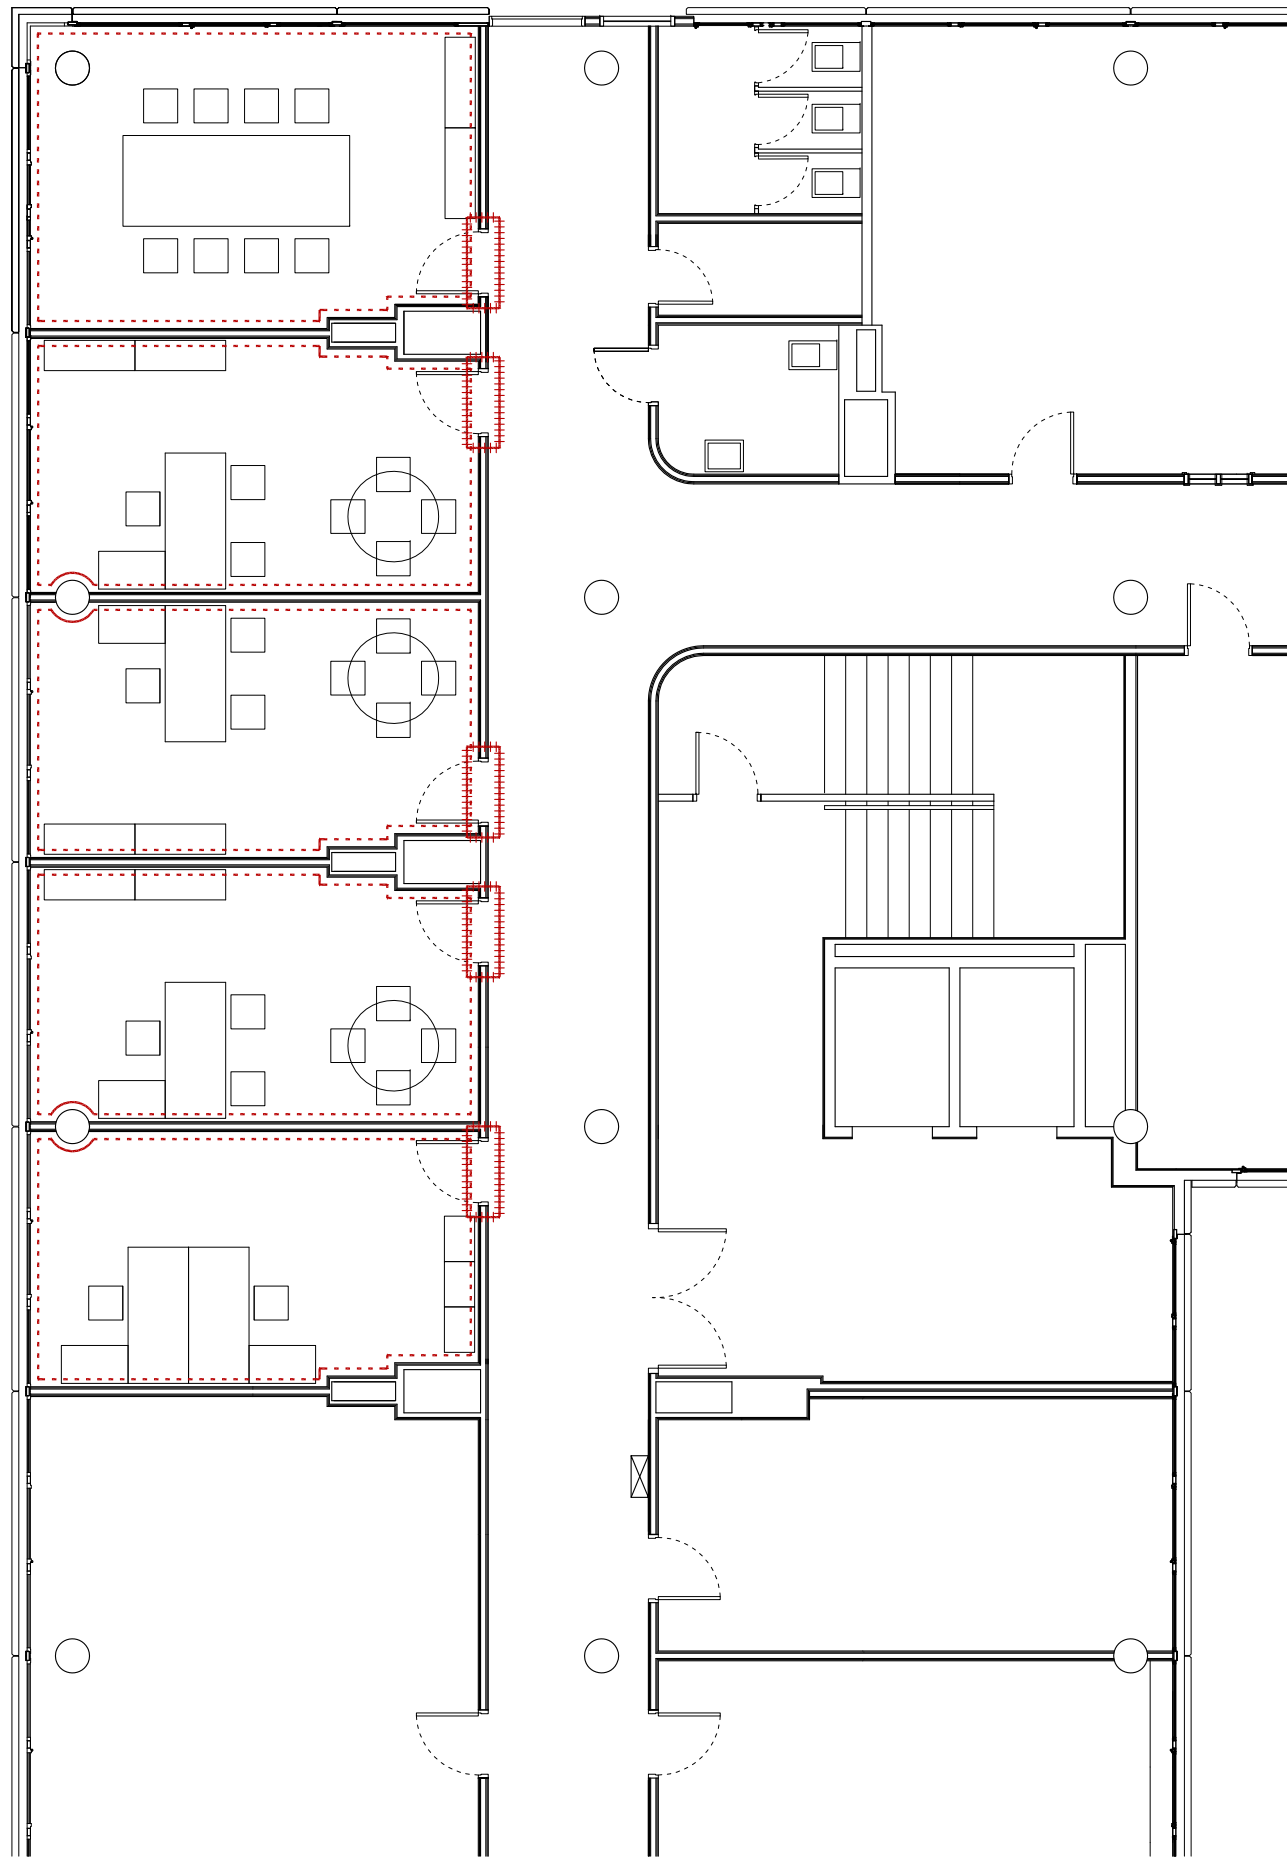

PARTIDES
TREBALLS A REALITZAR




PINTURA PARETS
COLOR. A DEFINIR PER LA PROPIETAT | DF
94,73ML X 2,60M (ALÇADA MITJA)

PINTURA SOSTRES
COLOR. A DEFINIR PER LA PROPIETAT | DF
SUPERFÍCIE: 100,96M2



PINTURA PORTES
COLOR. A DEFINIR PER LA PROPIETAT | DF
5 UNITATS

SITUACIÓ
PLANTA SEGONA

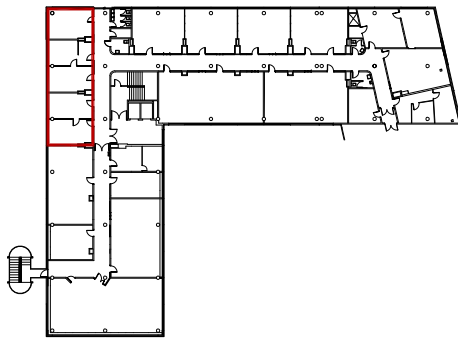

projecte
EDIFICI BLANC. REFORMA

039 client
FUAB

plànol
PROPOSTA TREBALLS A REALITZAR (II)
data 30-05-14 escala 1/100 a3

arquitecte
josep muñoz i pérez

empresa
jmp land.art.scape.architecture, slpu

col.laboradors
GOPA, scp (amidaments i pressupost)

telèfon
00 34 651-350-222

e-mail
jmp@jmp.cat



situació
Campus UAB. Bellaterra
Cerdanyola del Vallès

codi intern
P084_14


fase
P. EXECUCIÓ

n. col·legiat
37.909-3

signatura

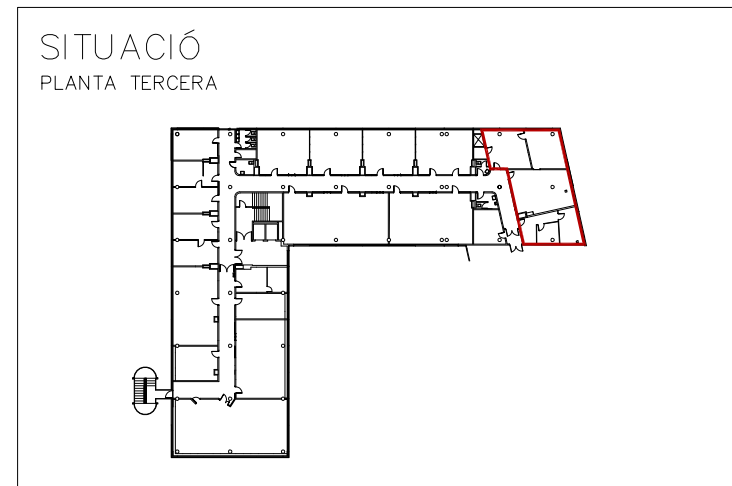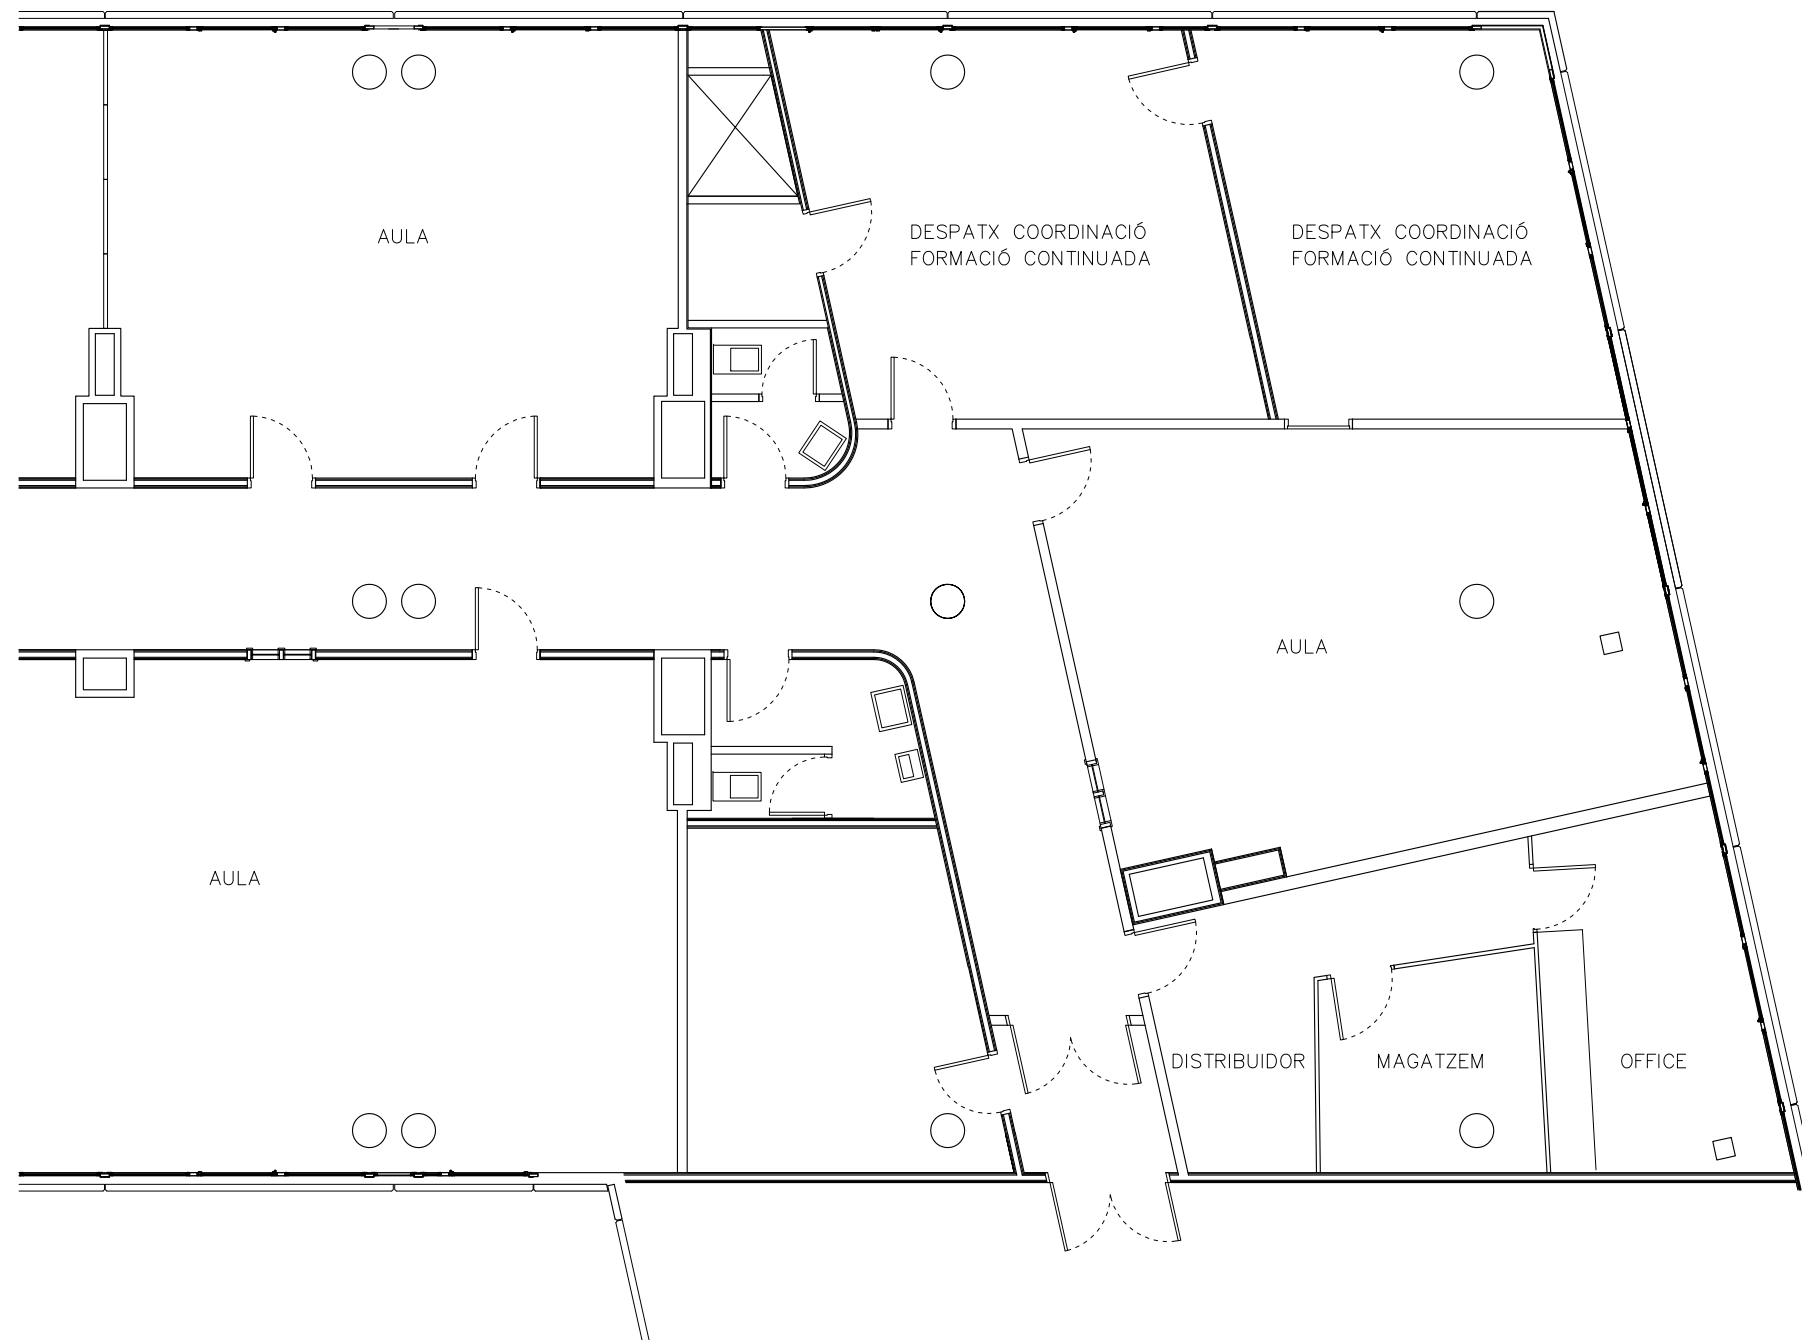

projecte	EDIFICI BLANC. REFORMA		situació	Campus UAB. Bellaterra Cerdanyola del Vallès	
O40	client	FUAB	codi intern	P084_14	
plànol	ESTAT ACTUAL PLANTA		fase	P. EXECUCIÓ	
data	escala	orientació	n. col·legiat	37.909-3	
30-05-14	1/100 a3		arquitecte	josep muñoz i pérez	
empresa	jmp		col·laboradors	GOPA, scp (amidaments i pressupost)	
telèfon	e-mail		signatura		
00 34 651-350-222	jmp@jmp.cat				

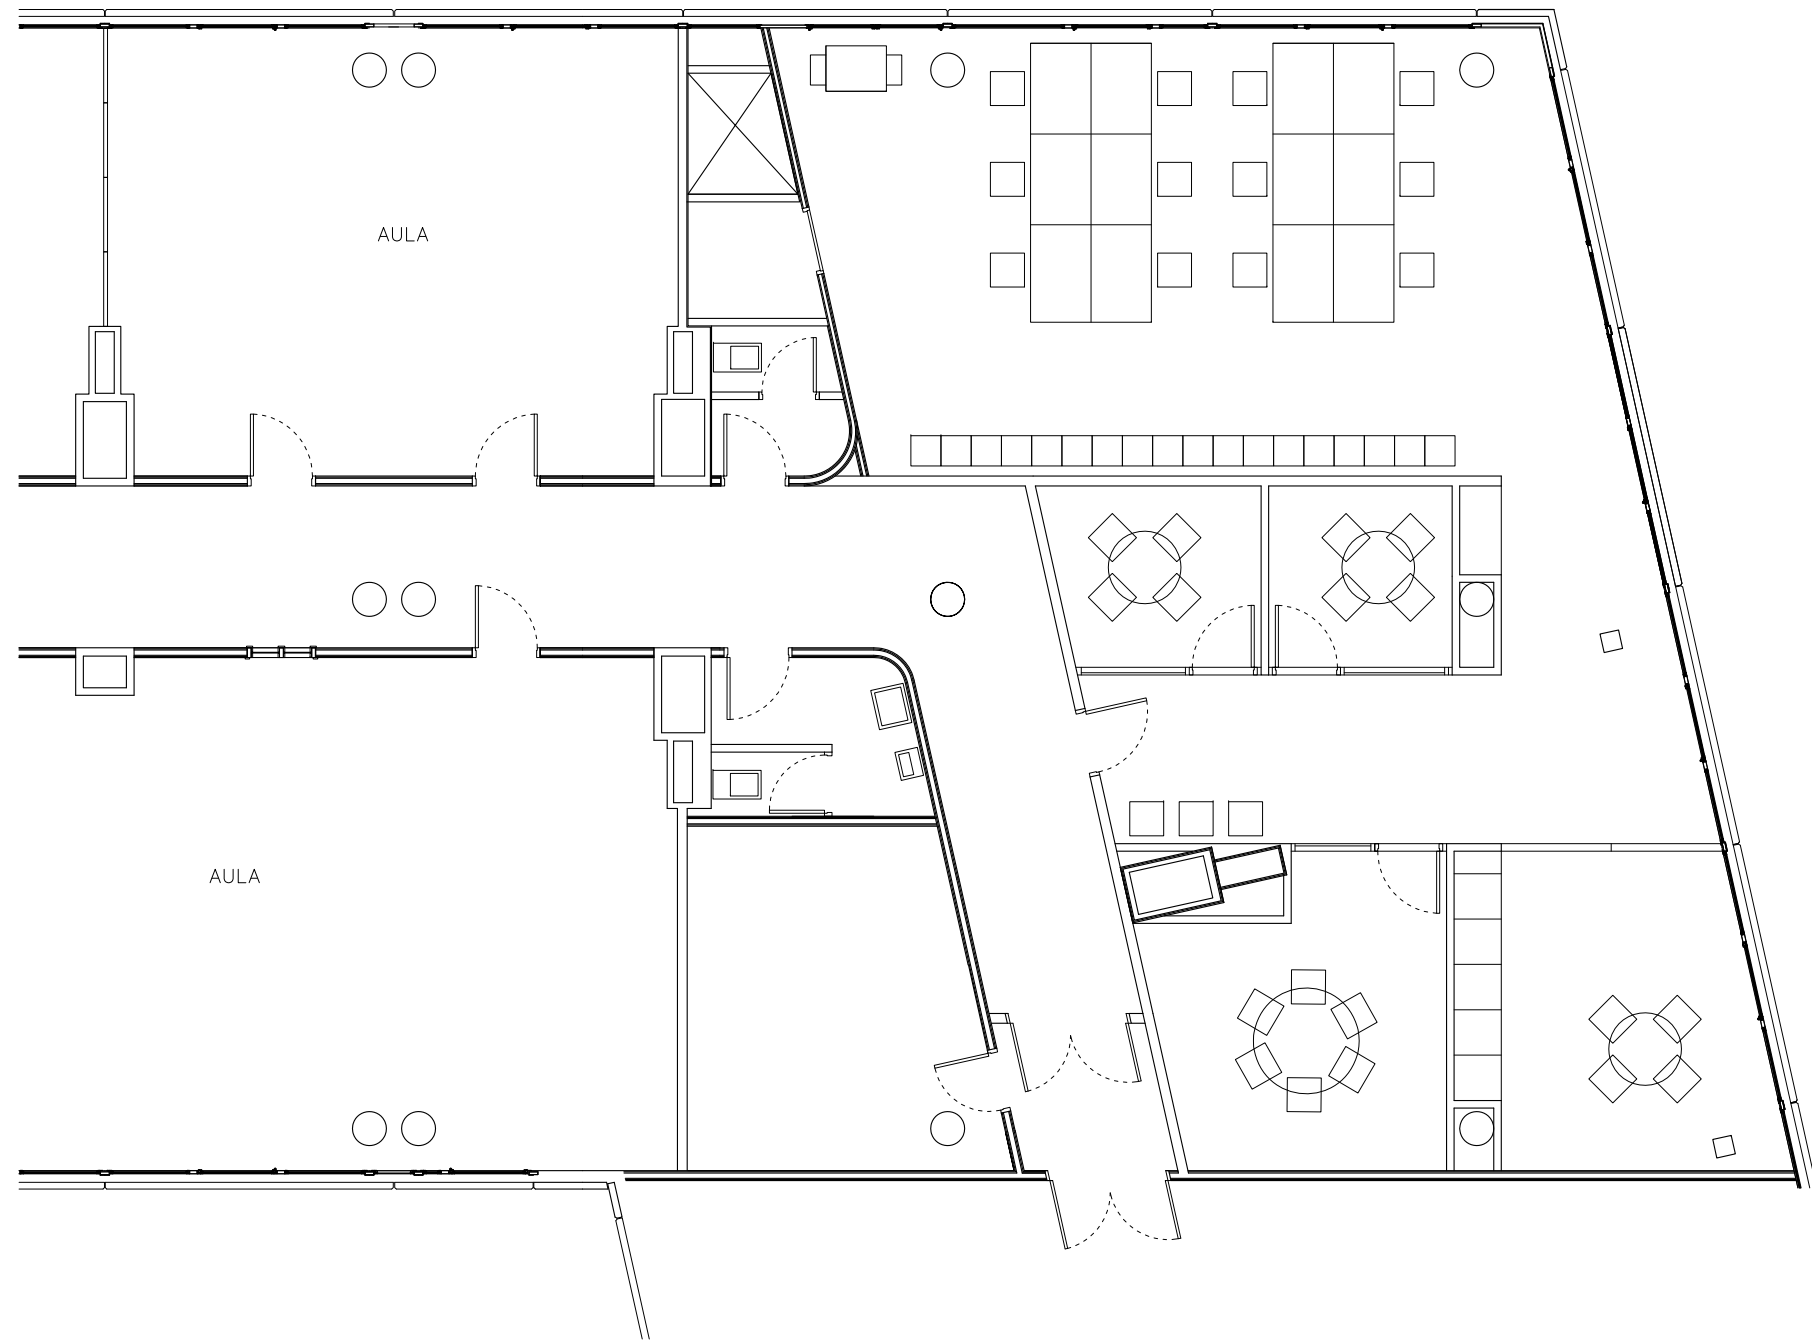

REFORMA
PLANTA TERCERA

ES CANVIA L'ÚS DELS ESPAIS ACTUALS, PER TAL DE PODER
OBTENIR UNA SALA DE PROFESSORS DE GRANS DIMENSIONS.

SITUACIÓ
PLANTA TERCERA



projecte
EDIFICI BLANC. REFORMA

041 client
FUAB

plànol
PROPOSTA PLANTA
data escala
30-05-14 1/100 a3

arquitecte
josep muñoz i pérez

empresa
jmp land.art.scape.architecture, slpu

col.laboradors
GOPA, scp (amidaments i pressupost)

telèfon e-mail
00 34 651-350-222 jmp@jmp.cat


situació
Campus UAB. Bellaterra
Cerdanyola del Vallès

codi intern
P084_14

fase
P. EXECUCIÓ

n. col.legiat
37.909-3

signatura

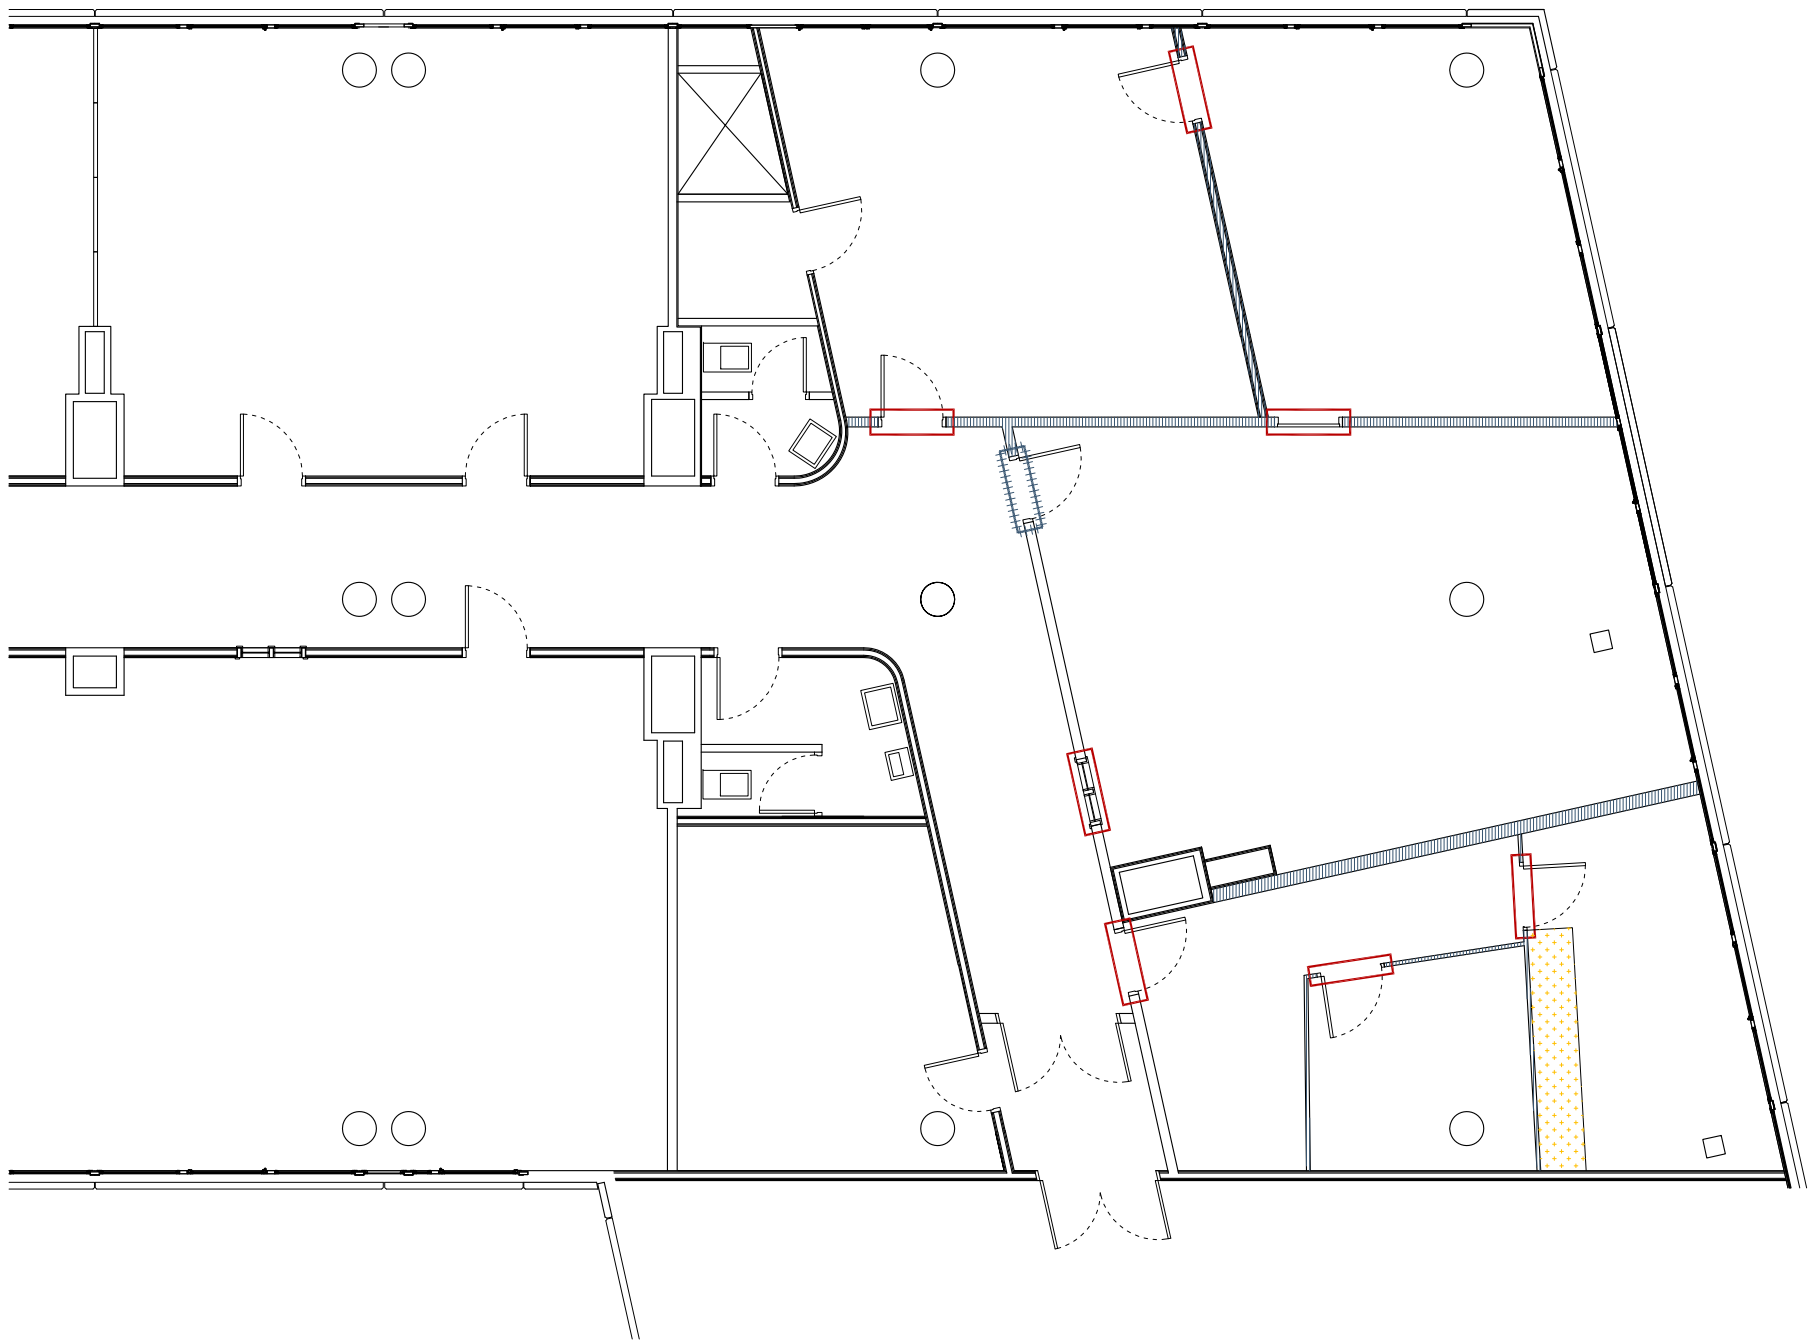

PARTIDES
TREBALLS PREVIS



EXTRACCIÓ PORTA
PORTAR A ABOCADOR. INCLOU TAXES DE RESIDUS
7 UNITATS



DESPLAÇAR PORTA
VEURE TREBALLS A REALITZAR
1 UNITAT




EXTRACCIÓ OFFICE
PORTAR A ABOCADOR. INCLOU TAXES DE RESIDUS
1 UNITAT



EXTRACCIÓ PARET. CARTRÓ-GUIX | OBRA
GRUIX 13CM
16,43ML X 2,60M (ALÇADA)

SITUACIÓ
PLANTA TERCERA

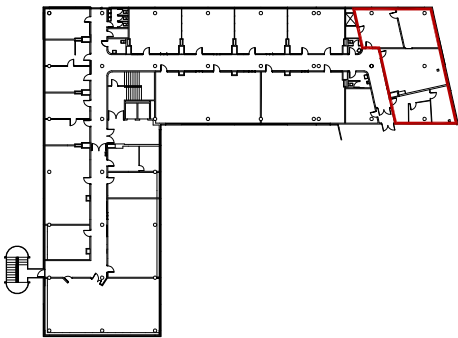

projecte
EDIFICI BLANC. REFORMA

042 client
FUAB

plànol
ESTAT ACTUAL TREBALLS PREVIS
data 30-05-14 escala 1/100 a3 orientació

arquitecte
josep muñoz i pérez

empresa
jmp land.art.scape.architecture, slpu

col.laboradors
GOPA, scp (amidaments i pressupost)

telèfon
00 34 651-350-222

e-mail
jmp@jmp.cat


situació
Campus UAB. Bellaterra
Cerdanyola del Vallès

codi intern
P084_14

fase
P. EXECUCIÓ

n. col.ligat
37.909-3

signatura

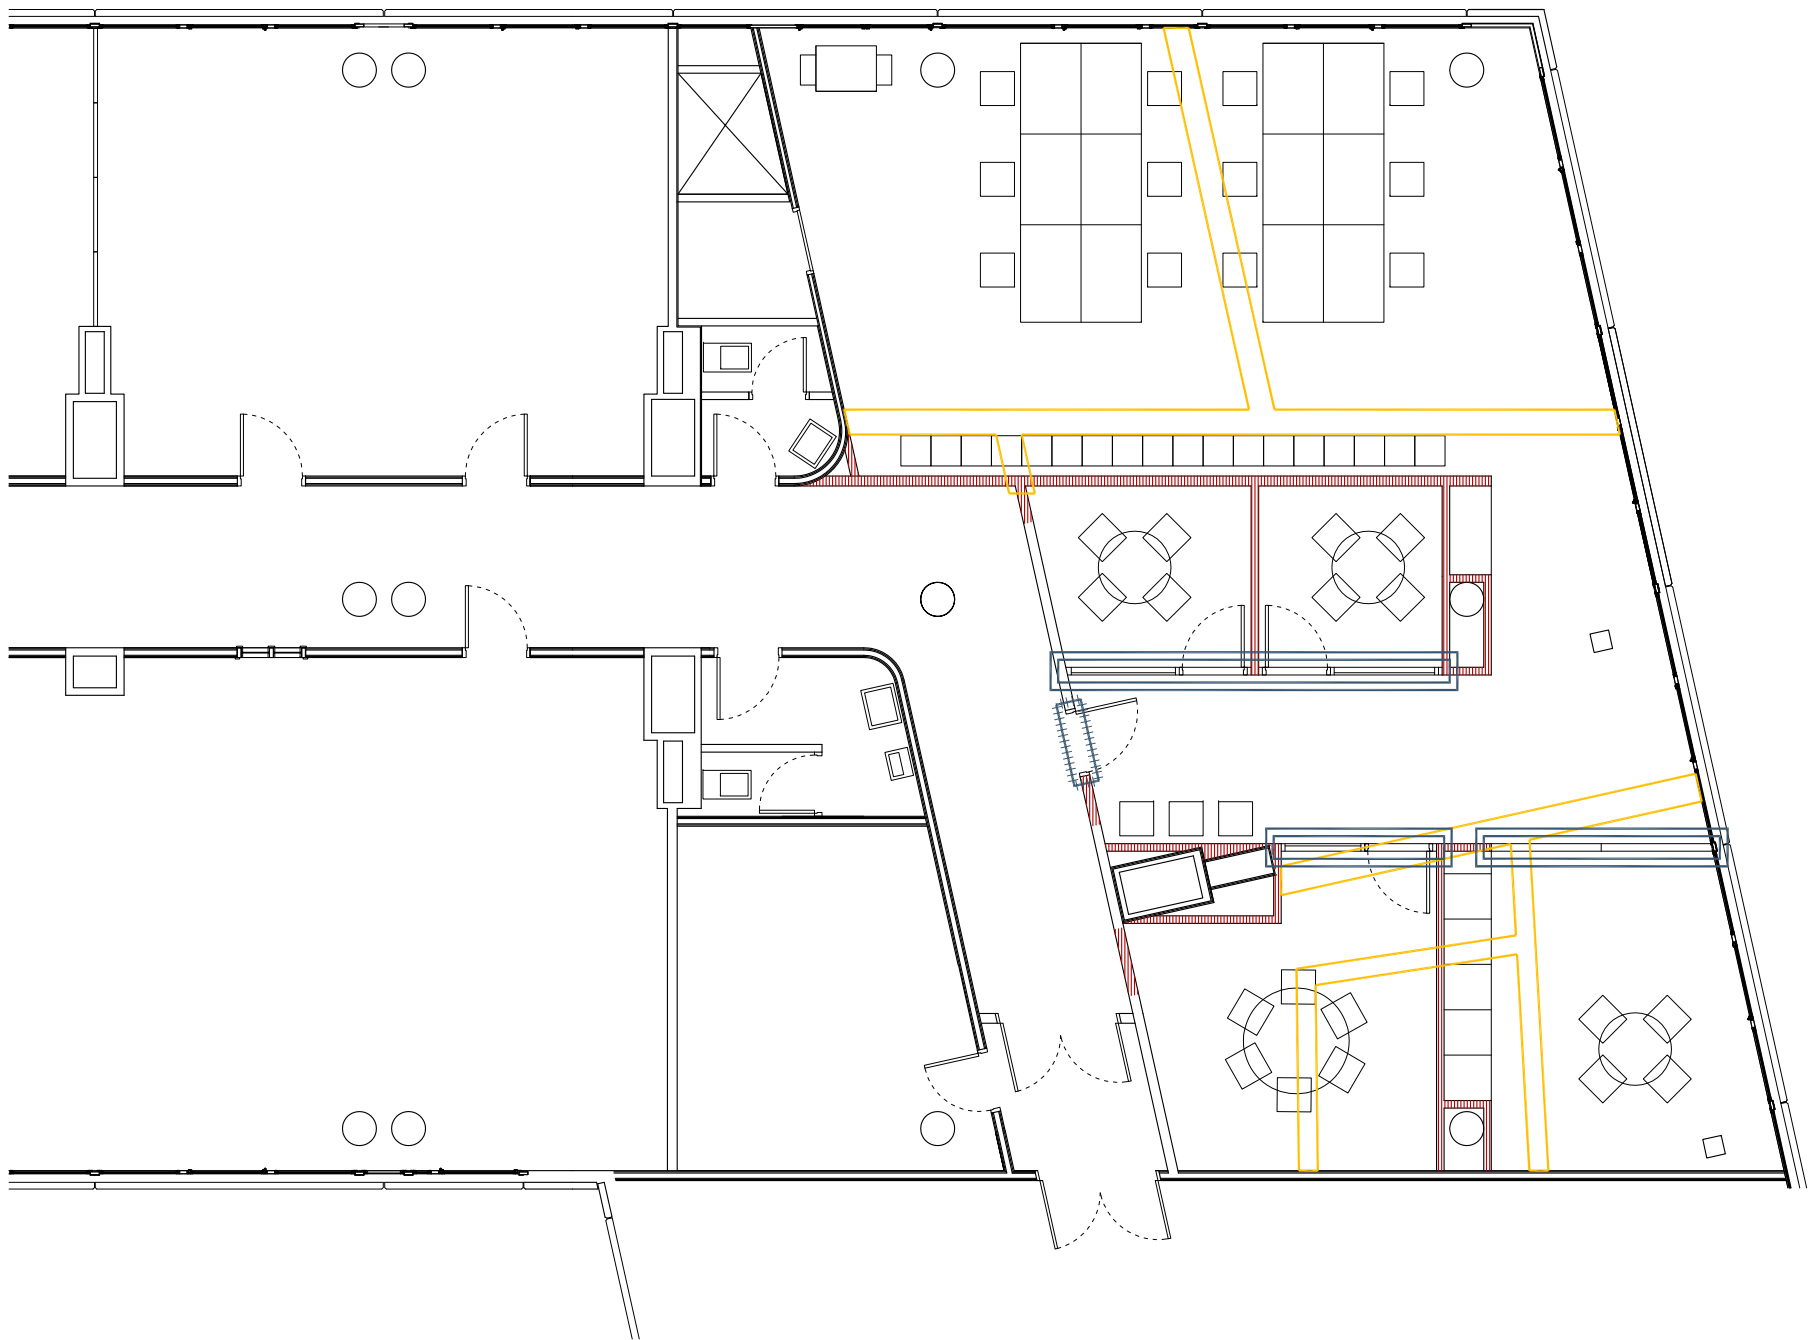

PARTIDES
TREBALLS A REALITZAR



RECOL.LOCACIÓ PORTA
INCLOU OBERTURA CARTRÓ-GUIX
1 UNITAT



REPARACIÓ SUPERFÍCIE SOSTRE
INCLOU ACABAT COM EXISTENT
9,86M2



REALITZACIÓ PARET. CARTRÓ-GUIX


COMPOSICIÓ:
2 PLAQUES DE CARTRÓ-GUIX DE 15MM A CADA COSTAT I
GUIA CENTRAL DE 70MM (INCLOU LLANA DE ROCA)
31,37ML X 2,60M (ALÇADA)

INCLOU COL.LOCACIÓ DE SÒCOL. COM EXISTENT
EN ÀMBIT PASSADÍS



FUSTERIA
VEURE DETALL

SITUACIÓ
PLANTA TERCERA

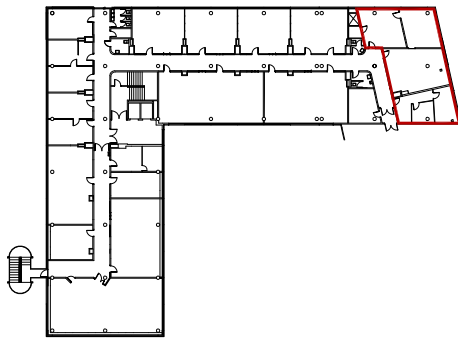

projecte
EDIFICI BLANC. REFORMA

043 client
FUAB

plànol
PROPOSTA TREBALLS A REALITZAR (I)
data escala orientació
30-05-14 1/100 a3

arquitecte
josep muñoz i pérez

empresa
jmp landscape architecture, slpu

col.laboradors
GOPA, scp (amidaments i pressupost)

telèfon
00 34 651-350-222

e-mail
jmp@jmp.cat


situació
Campus UAB. Bellaterra
Cerdanyola del Vallès

codi intern
P084_14

fase
P. EXECUCIÓ

n. col·legiat
37.909-3

signatura

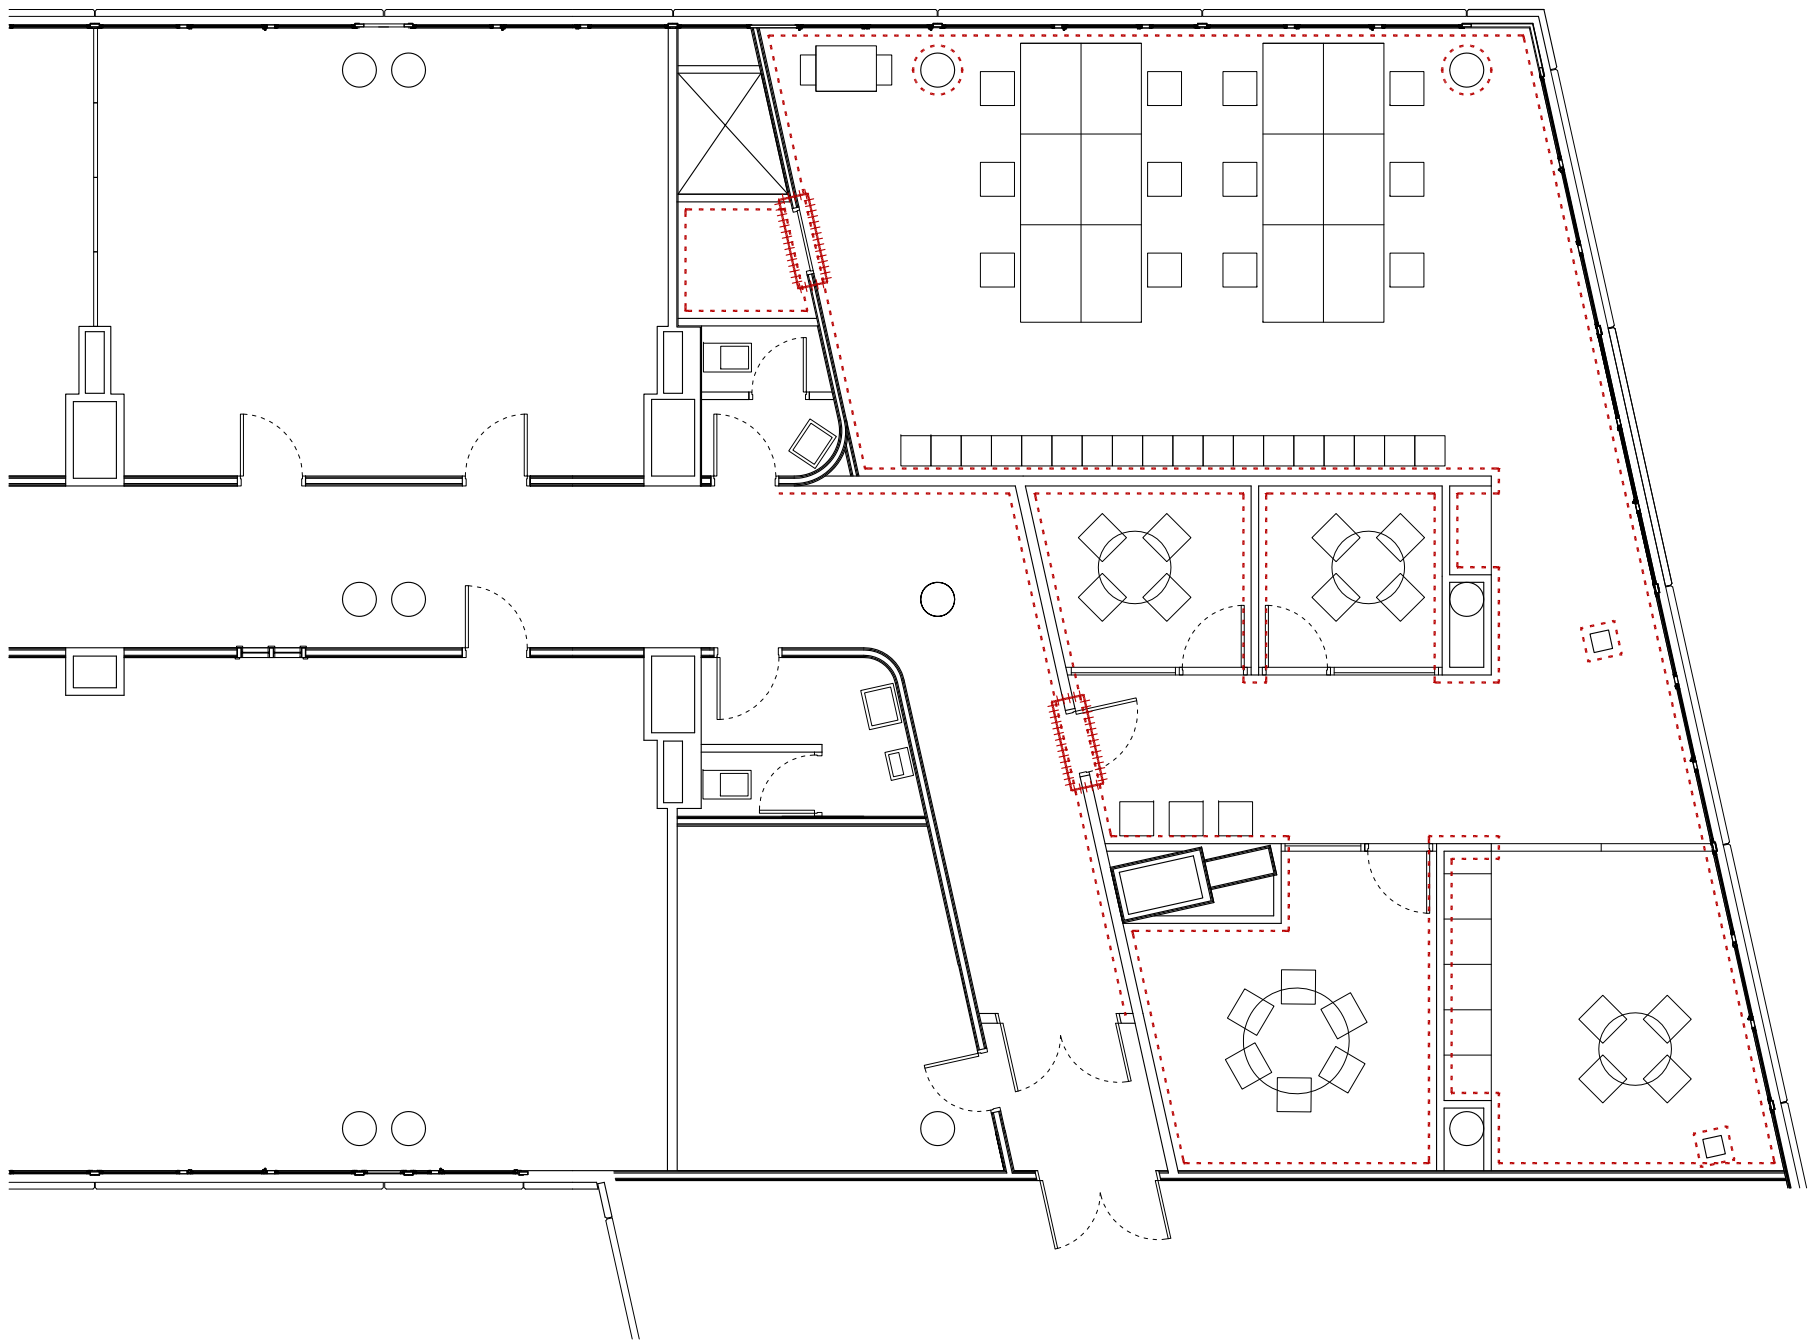

PARTIDES
TREBALLS A REALITZAR




PINTURA PARETS
COLOR. A DEFINIR PER LA PROPIETAT | DF
105,66ML X 2,60M (ALÇADA MITJA)

PINTURA SOSTRES
COLOR. A DEFINIR PER LA PROPIETAT | DF
SUPERFÍCIE: 131,17M2



PINTURA PORTES
COLOR. A DEFINIR PER LA PROPIETAT | DF
2 UNITATS

SITUACIÓ
PLANTA TERCERA

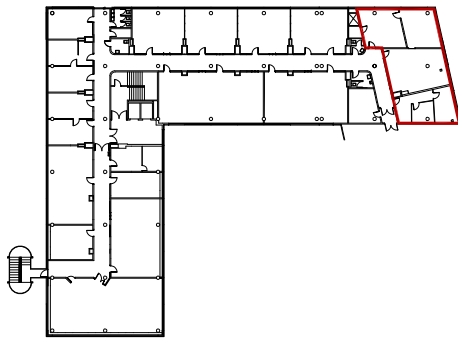

projecte
EDIFICI BLANC. REFORMA

044 client
FUAB

plànol
PROPOSTA TREBALLS A REALITZAR (II)
data escala orientació
30-05-14 1/100 a3

arquitecte
josep muñoz i pérez

empresa
jmp land.art.scape.architecture, slpu

col.laboradors
GOPA, scp (amidaments i pressupost)

telèfon
00 34 651-350-222

e-mail
jmp@jmp.cat


situació
Campus UAB. Bellaterra
Cerdanyola del Vallès

codi intern
P084_14

fase
P. EXECUCIÓ

n.col.legiat
37.909-3

signatura

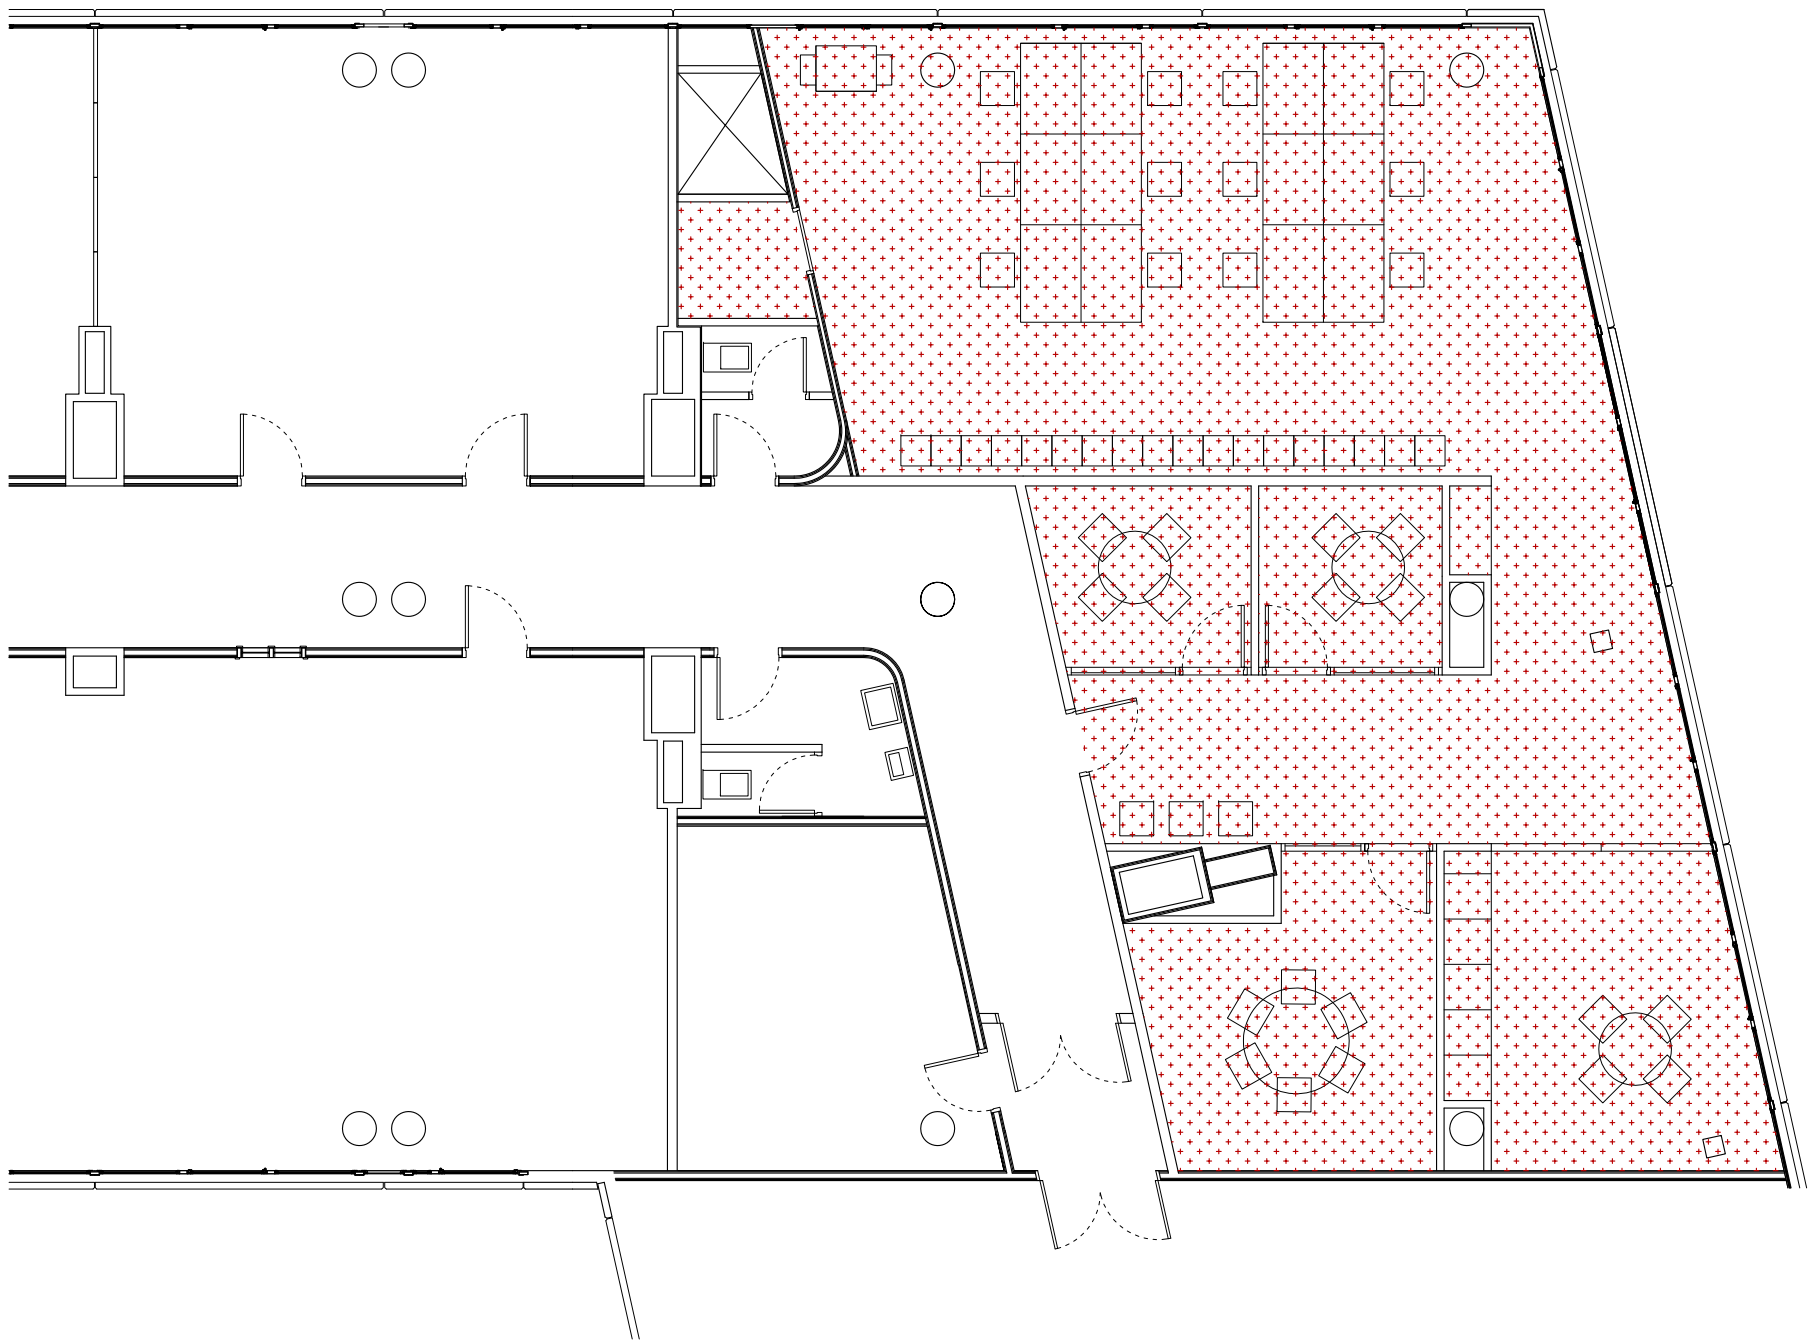

PARTIDES
TREBALLS A REALITZAR




PAVIMENT
LINÒLEUM

INCLOU:
-EXTRACCIÓ LINÒLEUM EXISTENT
-COL.LOCACIÓ LINÒLEUM. COLOR COM EXISTENT
131,17M2

FALS SOSTRE
CARTRÓ-GUIX

INCLOU:
-EXTRACCIÓ SOSTRE EXISTENT
-REALITZACIÓ SOSTRE CARTRÓ-GUIX
131,17M2

SITUACIÓ
PLANTA TERCERA

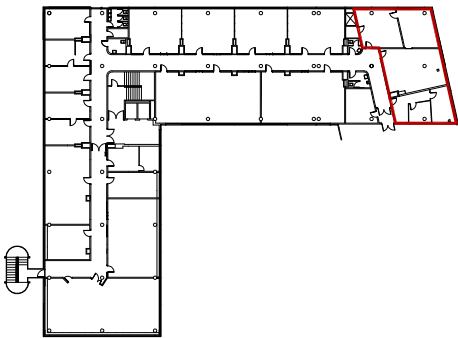

projecte
EDIFICI BLANC. REFORMA

045 client
FUAB

plànol
PROPOSTA TREBALLS A REALITZAR (III)
data escala orientació
30-05-14 1/100 a3

arquitecte
josep muñoz i pérez

empresa
jmp "land.art.scape.architecture, slpu

col.laboradors
GOPA, scp (amidaments i pressupost)

telèfon
00 34 651-350-222

e-mail
jmp@jmp.cat


situació
Campus UAB, Bellaterra
Cerdanyola del Vallès

codi intern
P084_14

fase
P. EXECUCIÓ

n. col.legiat
37.909-3

signatura

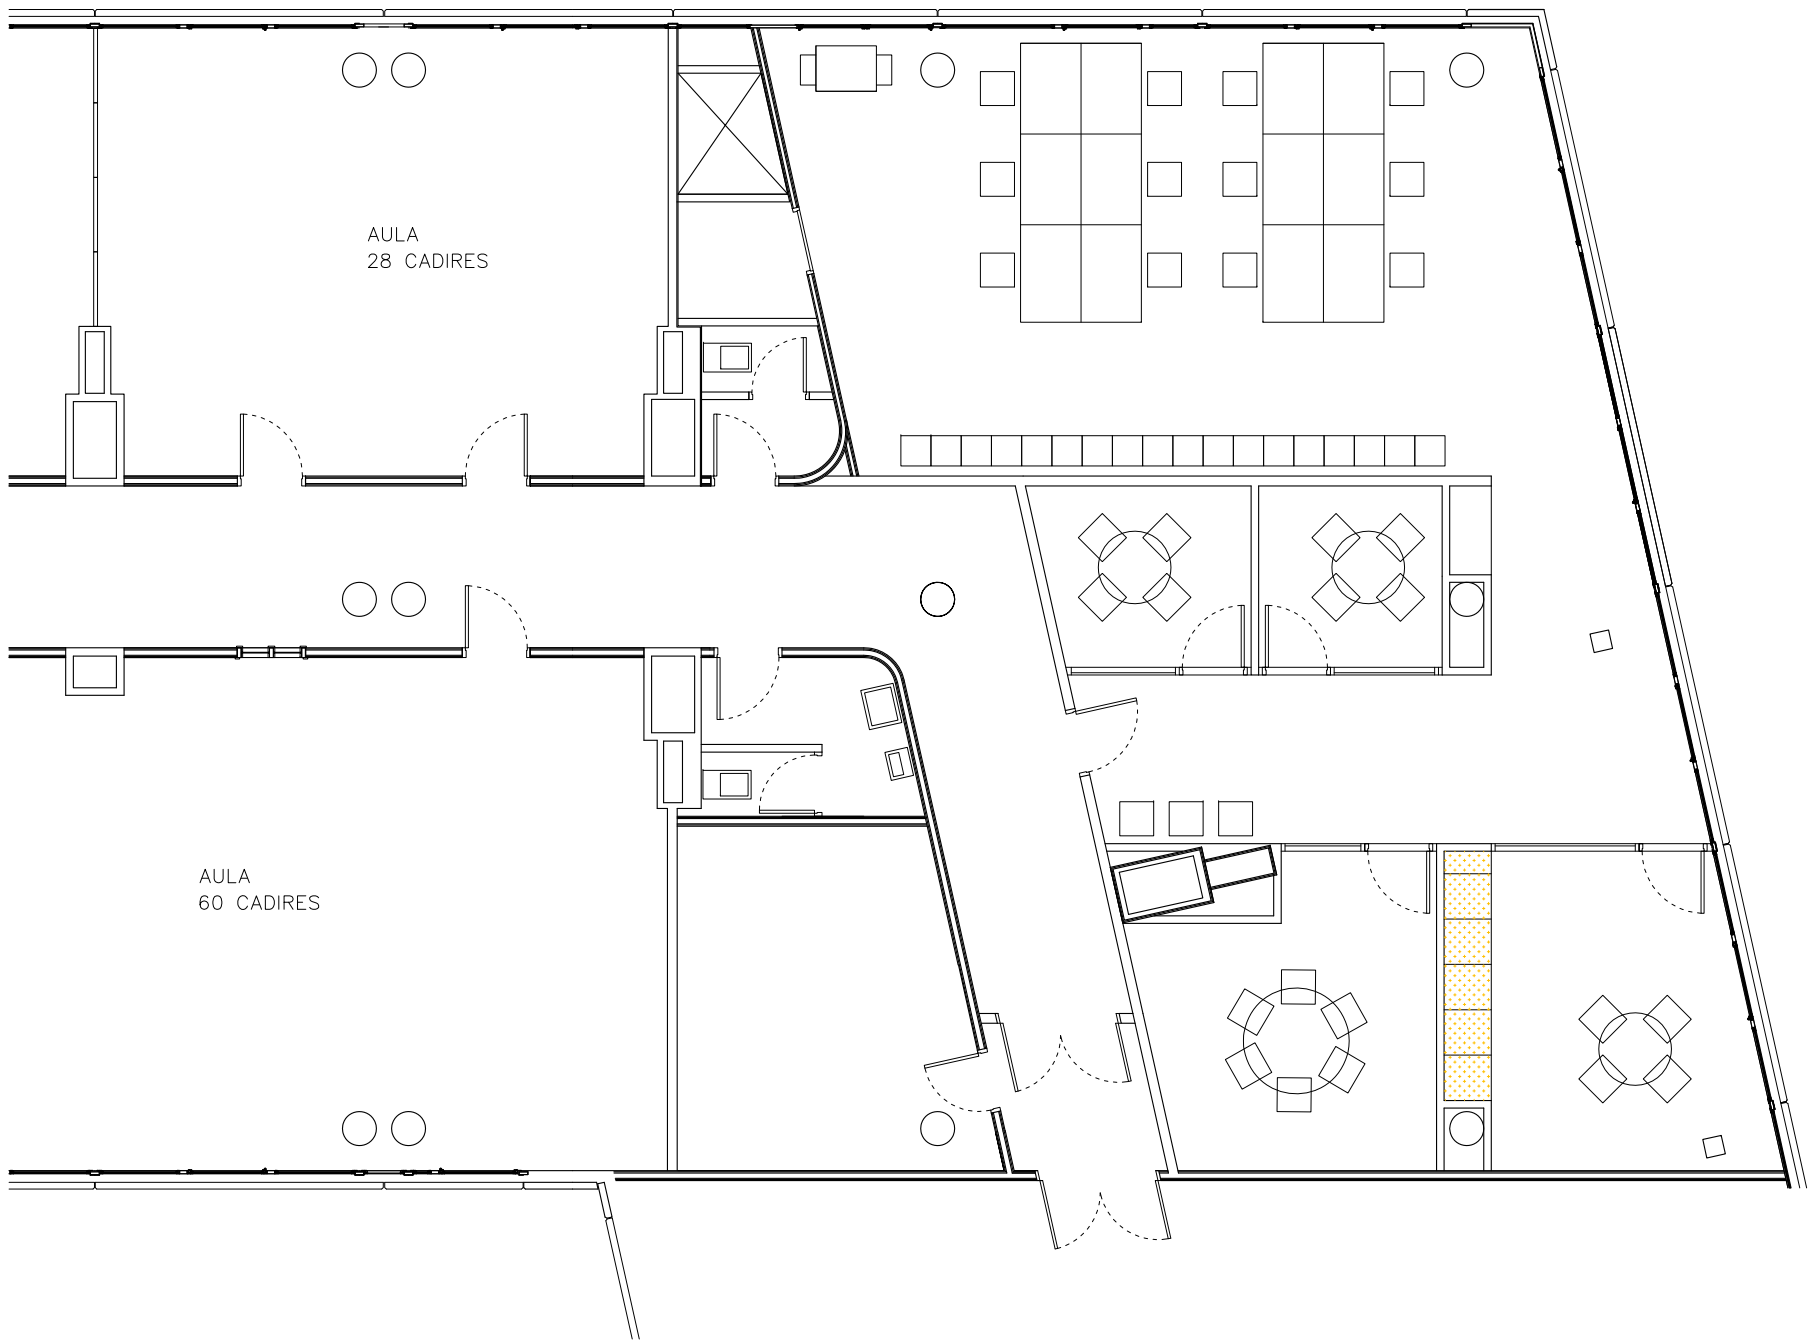

PARTIDES
MOBILIARI

MOBILIARI A TREURE. DESPATXOS FORMACIÓ CONTINUADA:
(DESPLAÇAR-LO A ARXIU VILA 2. SOTERRANI)
6 TAULES
9 CADIRES
8 ARMARIS


MOBILIARI A TREURE. AULA GOSSOS
(DESPLAÇAR-LO A ARXIU VILA 2. SOTERRANI)
30 CADIRES AMB PALA
1 TAULA
1 CADIRA

MOBILIARI A TREURE. OFFICE | MAGATZEM
(DESPLAÇAR-LO A ARXIU VILA 2. SOTERRANI)
4 PRESTATGERIES
1 TAULA
4 CADIRES


CUINA
6 MÒDULS DE 60X60CM (INCLOU ADAPTACIÓ 1 MÒDUL)
PANELL DE RESINES. FORMICA BLANCA O SIMILAR

FUSTA POSTFORMADA. SOBRE + PARETS PERIMETRALS
SOBRE 2.06M2
PARETS PERIMETRALS 7.71M2


SITUACIÓ
PLANTA TERCERA

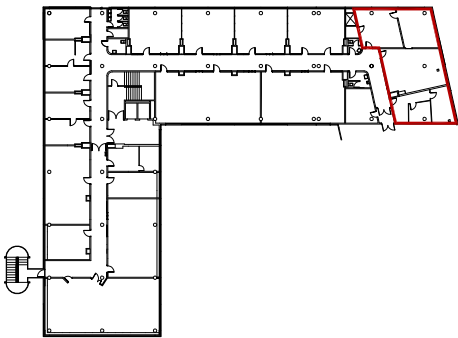


projecte	EDIFICI BLANC. REFORMA	situació	Campus UAB. Bellaterra Cerdanyola del Vallès
046	client FUAB	codi intern	P084_14
plànol	TREBALLS A REALITZAR (IV)	fase	P. EXECUCIÓ
PROPOSTA	escala	orientació	
data	30-05-14	1/100 a3	
arquitecte	josep muñoz i pérez	n. col·legiat	37.909-3
empresa	jmp	col·laboradors	GOPA, scp (amidaments i pressupost)
col·laboradors	GOPA, scp (amidaments i pressupost)	telèfon	00 34 651-350-222
telèfon	00 34 651-350-222	e-mail	jmp@jmp.cat
e-mail	jmp@jmp.cat	signatura	

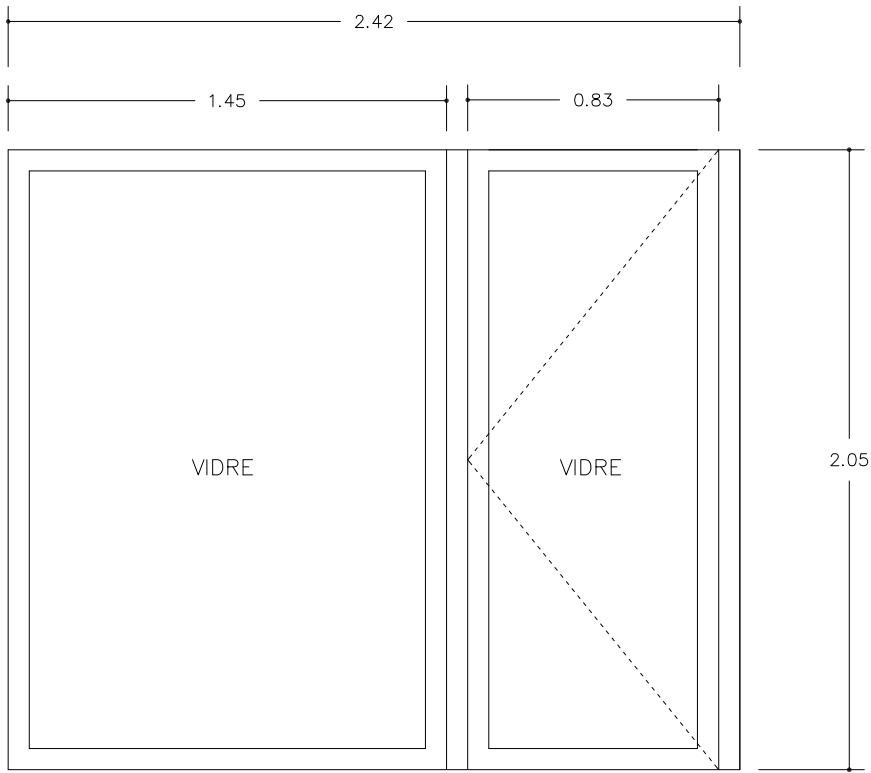

ALÇAT

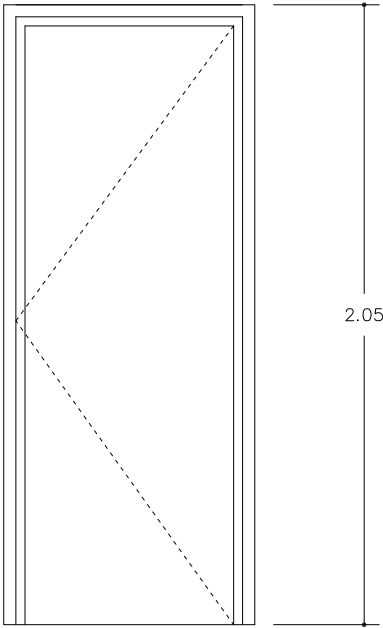


ALÇAT PORTA TIPUS
COMPARATIU

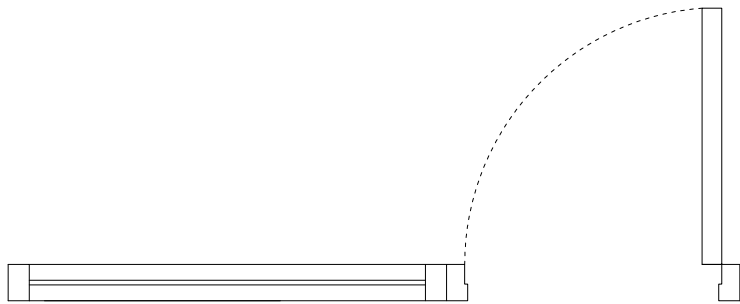

ALÇAT

DETALL ENTREGA PERIMETRAL

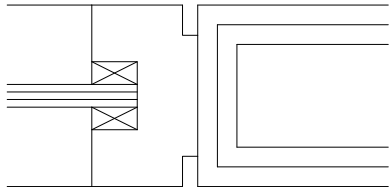

PARTIDES FUSTERIA DE FUSTA


FUSTERIA. VIDRE FIXE
LLISTÓ 70X120MM
INCLOU RIBET CLAVAT
COLOR. A DEFINIR PER LA PROPIETAT | DF

FUSTERIA. PORTA
LLISTÓ PERIMETRAL 70X120MM
INCLOU RIBET CLAVAT
COLOR. A DEFINIR PER LA PROPIETAT | DF

INCLOU VIDRES

UNITATS:
-2 UNITATS 2,42M (LLARGADA)
-1 UNITAT 2,05M (LLARGADA)
-1 UNITAT 2,91M (LLARGADA)

SITUACIÓ PLANTA TERCERA

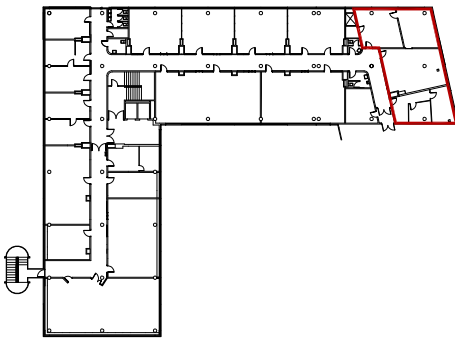

projecte
EDIFICI BLANC. REFORMA

047 client
FUAB

plànol
PROPOSTA DETALL
data escala
30-05-14 1/25 a3

arquitecte
josep muñoz i pérez

empresa
jmp "land.art.scape.architecture, slpu

col.laboradors
GOPA, scp (amidaments i pressupost)

telèfon
00 34 651-350-222

e-mail
jmp@jmp.cat


situació
Campus UAB, Bellaterra
Cerdanyola del Vallès

codi intern
P084_14


fase
P. EXECUCIÓ

n. col.legiat
37.909-3

signatura

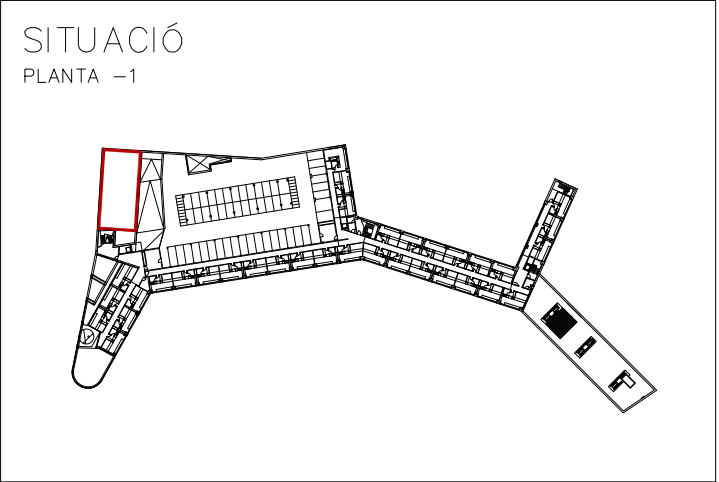


projecte		situació	
EDIFICI BLANC. REFORMA		Campus UAB. Bellaterra	
048		Cerdanyola del Vallès	
plànol	client	codi intern	
	FUAB	P084_14	
estat actual	planta	fase	P. EXECUCIÓ
data	escala	orientació	
30-05-14	1/100 a3		
arquitecte	n. col·legiat		
Josep Muñoz i Pérez	37.909-3		
empresa	j m p " l a n d . a r t . s c a p e . a r c h i t e c t u r e , s l p u		
col·laboradors			
GOPA, scp (amidaments i pressupost)			
telèfon	e-mail		signatura
00 34 651-350-222	jmp@jmp.cat		

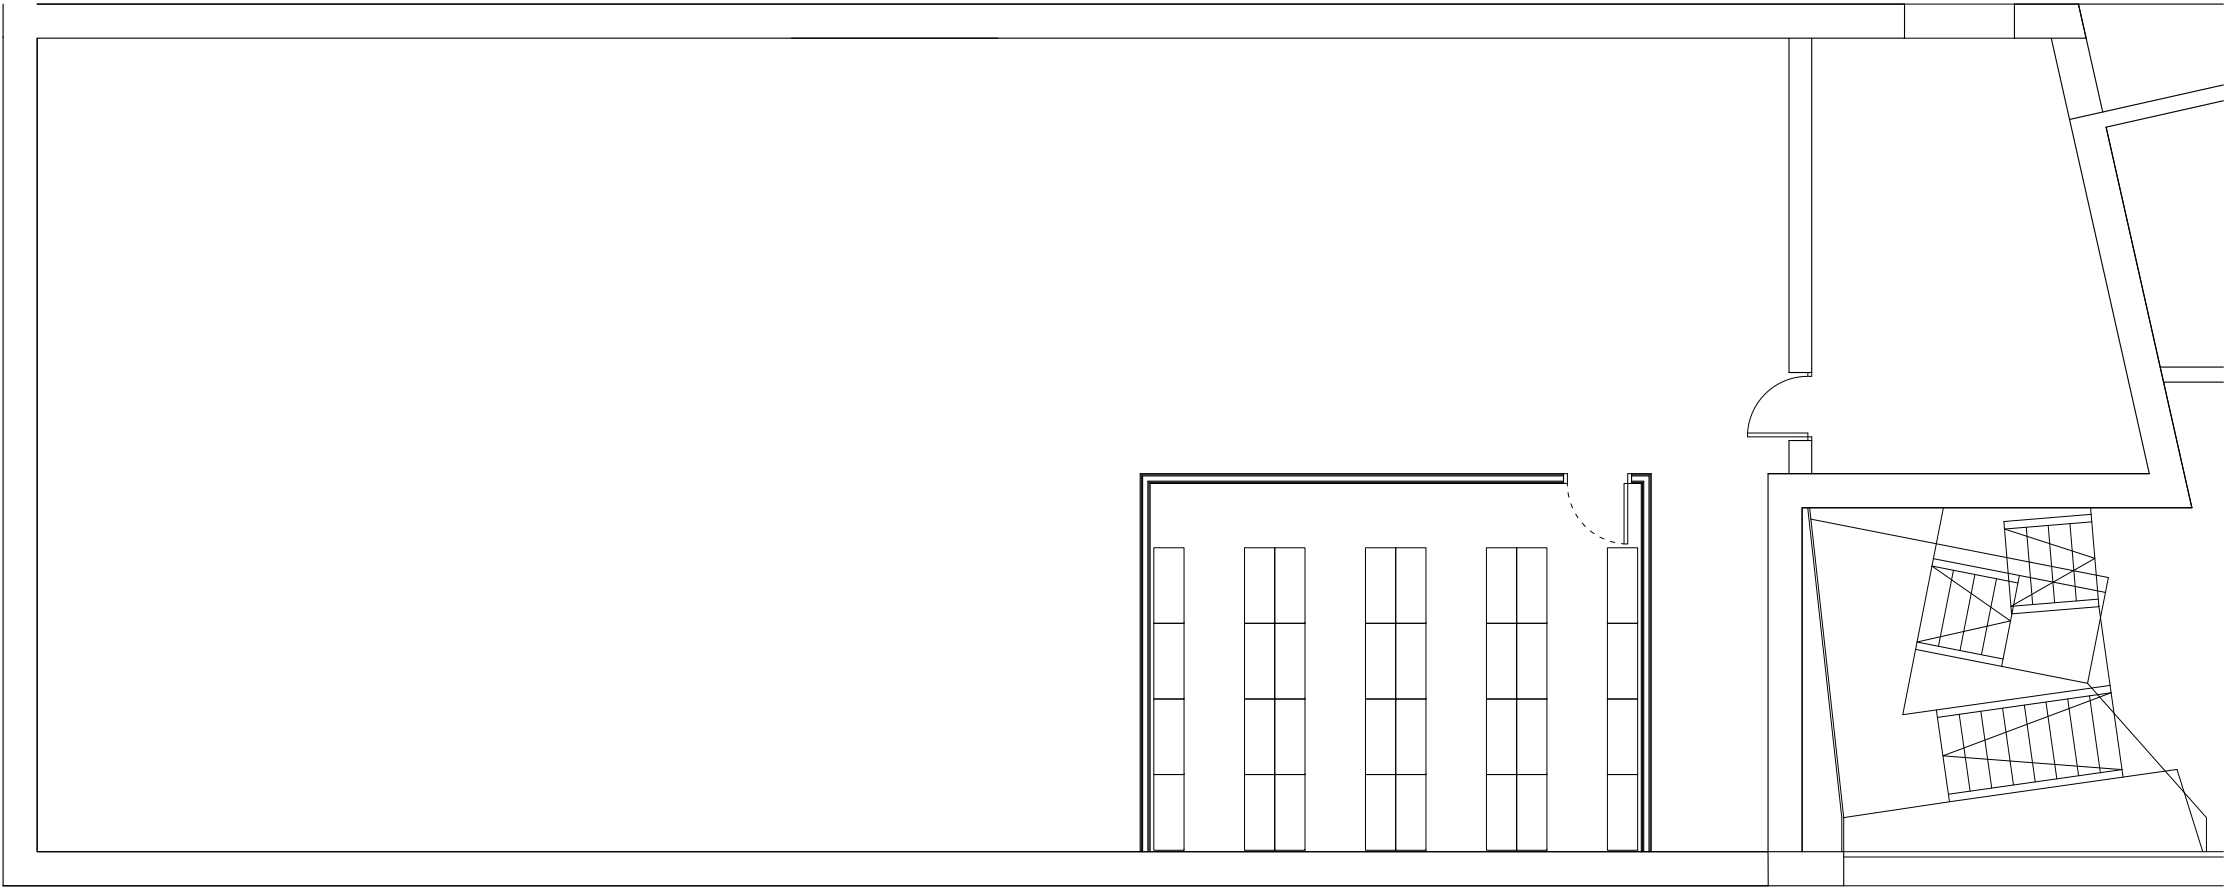


REFORMA

VILA

ES REALITZA UN ESPAI TANCAT DE 5M X 6,75M, PER TAL DE PODER OBTENIR UN ARXIU PER ALS 21ML D'ARMARIS ACTUALS.

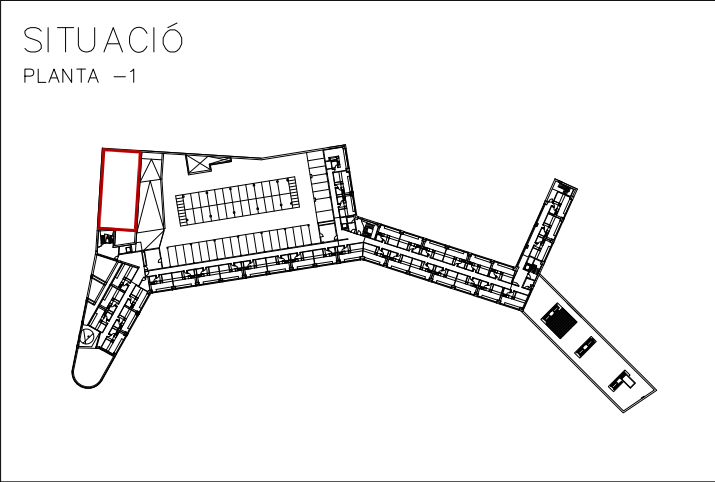

projecte			situació		
EDIFICI BLANC. REFORMA			Campus UAB. Bellaterra Cerdanyola del Vallès		
049			P084_14		
plànol			codi intern		
PROPOSTA			fase		
data			P. EXECUCIÓ		
30-05-14			n. col·legiat		
arquitecte			37.909-3		
josep muñoz i pérez			n. col·legiat		
empresa			37.909-3		
jmp			n. col·legiat		
land.art.scape.architecture, slpu			37.909-3		
col·laboradors			n. col·legiat		
GOPA, scp (amidaments i pressupost)			37.909-3		
telèfon			e-mail		
00 34 651-350-222			jmp@jmp.cat		
			signatura		

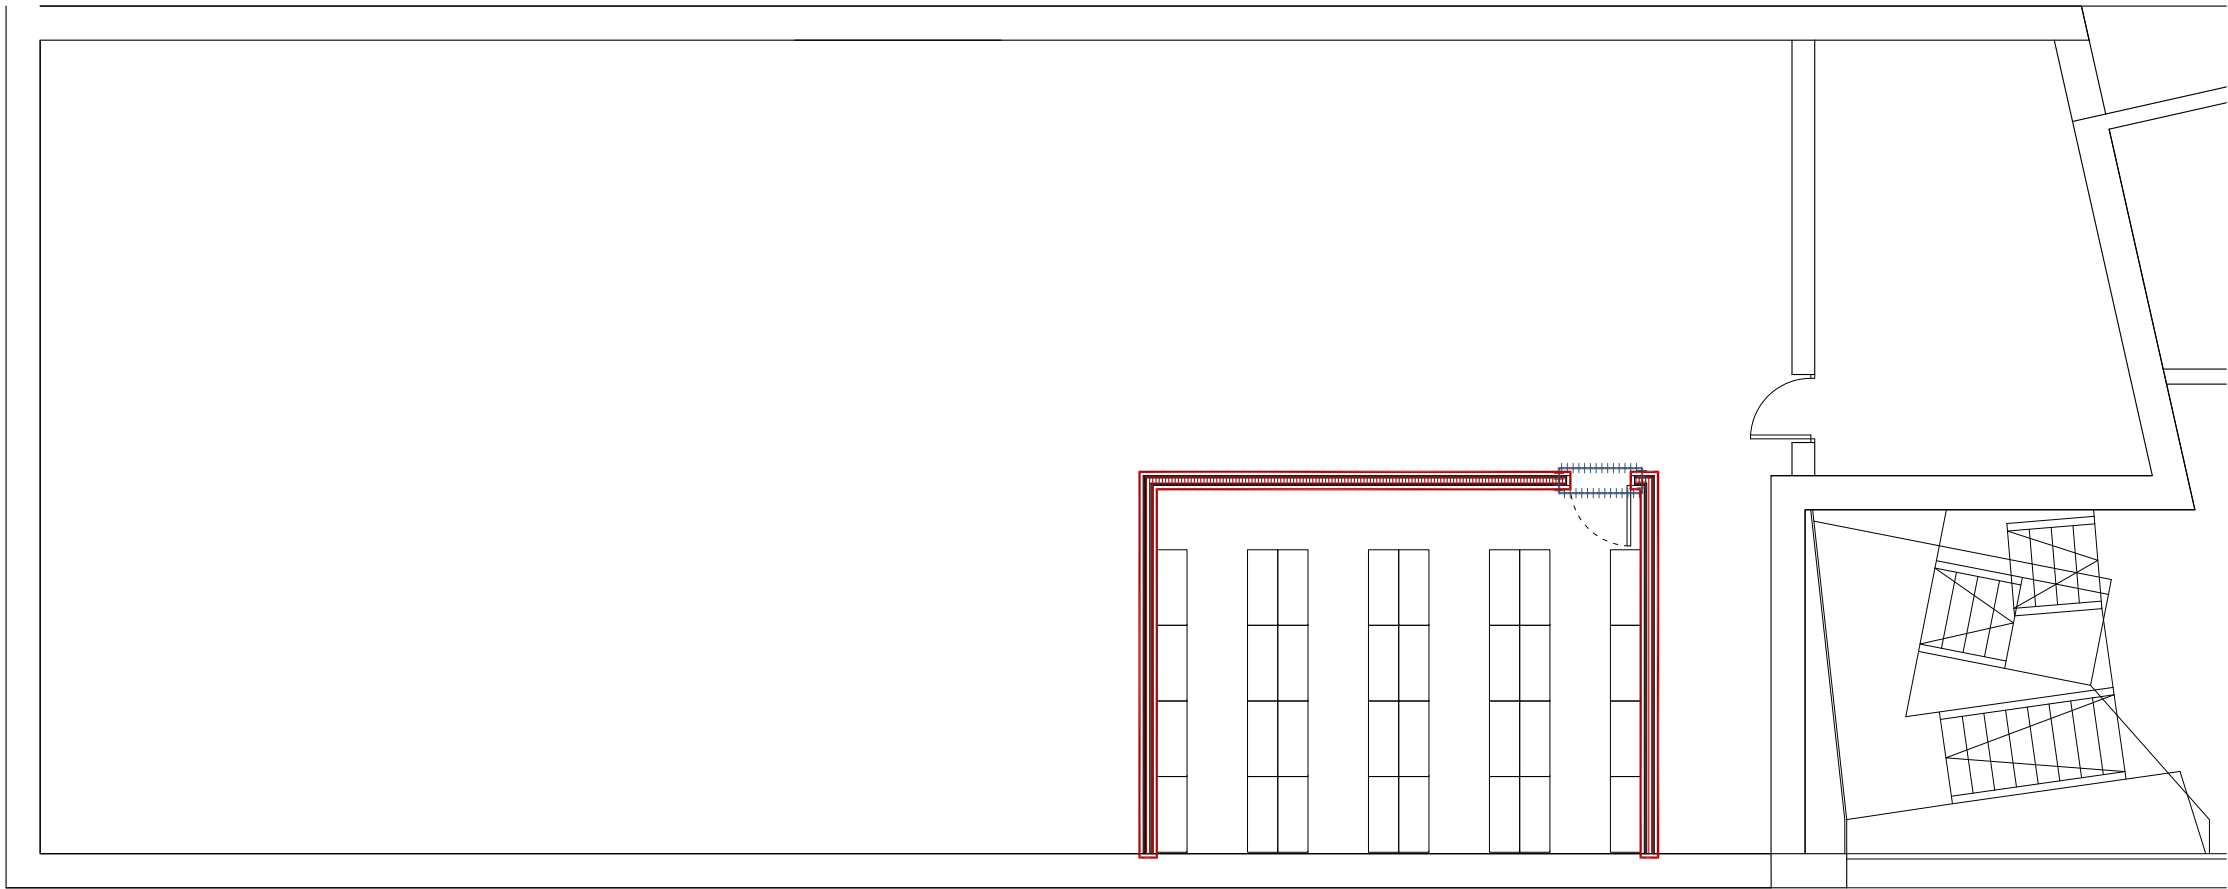

PARTIDES
TREBALLS A REALITZAR




COL.LOCACIÓ PORTA EI-60
1 UNITAT



REALITZACIÓ SECTORITZACIÓ EI-120
31,37ML X 3,40M (ALÇADA)

INCLOU:
PINTURA
COLOR. A DEFINIR PER LA PROPIETAT | DF

SITUACIÓ
PLANTA -1

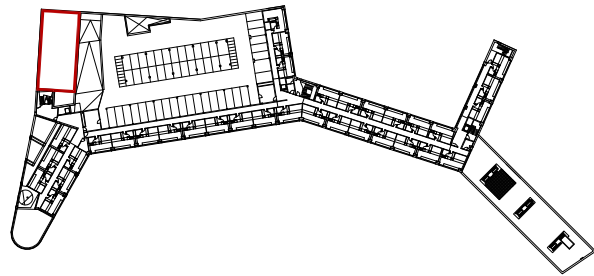

projecte
EDIFICI BLANC. REFORMA

050
plànol

PROPOSTA
data
30-05-14

arquitecte
josep muñoz i pérez

empresa
jmp landscape architecture, slpu

col.laboradors
GOPA, scp (amidaments i pressupost)

telèfon
00 34 651-350-222

e-mail
jmp@jmp.cat

situació
Campus UAB. Bellaterra
Cerdanyola del Vallès

codi intern
P084_14

fase
P. EXECUCIÓ

n. col.legiat
37.909-3

signatura

AMIDAMENTS I PRESSUPOST

AP RP. RESUM DE PRESSUPOST

RESUM DE PRESSUPOST

NIVELL 3: Sub Capítol			Import
Sub Capítol	01.01.0A	TREBALLS PREVIS I ENDERROCS	7.557,10
Sub Capítol	01.01.0B	OBRA A REALITZAR	50.037,54
Sub Capítol	01.01.0C	FUSTERIES I MOBILIARI	16.070,12
Sub Capítol	01.01.0D	INSTAL·LACIONS	399,68
Capítol	01.01	PLANTA BAIXA - SECRETARIA ÚNICA	74.064,44
Sub Capítol	01.02.0A	TREBALLS PREVIS I ENDERROCS	1.339,50
Sub Capítol	01.02.0B	OBRA A REALITZAR	4.303,83
Sub Capítol	01.02.0C	FUSTERIES I MOBILIARI	256,14
Capítol	01.02	PLANTA PRIMERA - AULES	5.899,47
Sub Capítol	01.03.0A	TREBALLS PREVIS I ENDERROCS	959,48
Sub Capítol	01.03.0B	OBRA A REALITZAR	3.235,50
Sub Capítol	01.03.0C	MOBILIARI	1.030,94
Capítol	01.03	PLANTA PRIMERA - LÀMINA IMPERMEABLE-SECTORITZACI	5.225,92
Sub Capítol	01.04.0A	TREBALLS PREVIS I ENDERROCS	4.675,84
Sub Capítol	01.04.0B	OBRA A REALITZAR	18.063,13
Sub Capítol	01.04.0C	FUSTERIES I MOBILIARI	2.634,46
Capítol	01.04	PLANTA SEGONA - BORSA DE TREBALL	25.373,43
Sub Capítol	01.05.0A	TREBALLS PREVIS I ENDERROCS	3.155,26
Sub Capítol	01.05.0B	OBRA A REALITZAR	9.755,24
Sub Capítol	01.05.0C	MOBILIARI	256,14
Capítol	01.05	PLANTA SEGONA - AULES INFORMÀTICA	13.166,64
Sub Capítol	01.06.0A	TREBALLS PREVIS I ENDERROCS	317,43
Sub Capítol	01.06.0B	OBRA A REALITZAR	4.017,10
Capítol	01.06	PLANTA TERCERA - DIRECCIÓ	4.334,53
Sub Capítol	01.07.0A	TREBALLS PREVIS I ENDERROCS	4.015,11
Sub Capítol	01.07.0B	OBRA A REALITZAR	16.993,70
Sub Capítol	01.07.0C	FUSTERIES I MOBILIARI	7.954,96
Capítol	01.07	PLANTA TERCERA - PROFESSORS	28.963,77
Sub Capítol	01.08.0B	OBRA A REALITZAR	6.783,46
Capítol	01.08	VILA - ARXIU	6.783,46
			163.811,66
NIVELL 2: Capítol			Import
Capítol	01.01	PLANTA BAIXA - SECRETARIA ÚNICA	74.064,44
Capítol	01.02	PLANTA PRIMERA - AULES	5.899,47
Capítol	01.03	PLANTA PRIMERA - LÀMINA IMPERMEABLE-SECTORITZACIÓ	5.225,92
Capítol	01.04	PLANTA SEGONA - BORSA DE TREBALL	25.373,43
Capítol	01.05	PLANTA SEGONA - AULES INFORMÀTICA	13.166,64
Capítol	01.06	PLANTA TERCERA - DIRECCIÓ	4.334,53
Capítol	01.07	PLANTA TERCERA - PROFESSORS	28.963,77
Capítol	01.08	VILA - ARXIU	6.783,46
Obra	01	Pressupost EDIFICI BLANC	163.811,66
			163.811,66

RESUM DE PRESSUPOST

NIVELL 1: Obra			Import
Obra	01	Pressupost EDIFICI BLANC	163.811,66
			163.811,66

AP D. AMIDAMENTS I PRESSUPOST

PRESSUPOST

Pàg.: 1

Obra 01 PRESSUPOST EDIFICI BLANC
 Capítol 01 PLANTA BAIXA - SECRETARIA ÚNICA
 Sub Capítol 0A TREBALLS PREVIS I ENDERROCS

- 1 **K21A3XX1** U Desmuntatge de full, bastiment i accesoris de porta interior amb mitjans manuals i càrrega manual sobre contenidor.

	Comentari	Tipus	[C]	[D]	[E]	[F]	PARCIAL	TOTAL	PREU	IMPORT
1			11,000				11,000			
								11,000	24,87	273,57

- 2 **K21A2011** u Desmuntatge de fusteria exterior d'alumini inclòs vidre amb mitjans manuals i càrrega manual sobre contenidor.

	Comentari	Tipus	[C]	[D]	[E]	[F]	PARCIAL	TOTAL	PREU	IMPORT
1			1,000				1,000			
								1,000	132,64	132,64

- 3 **K21JG111** u Arrencada de lavabo i taulell de suport, aixetes, sífó, desguassos i desconnexió de les xarxes d'aigua i d'evacuació, amb mitjans manuals i càrrega manual de runa sobre contenidor.

	Comentari	Tipus	[C]	[D]	[E]	[F]	PARCIAL	TOTAL	PREU	IMPORT
1			4,000				4,000			
								4,000	35,86	143,44

- 4 **K21JB111** u Arrencada d'inodor, ancoratges, aixetes, mecanismes, desguassos i desconnexió de les xarxes d'aigua i d'evacuació, amb mitjans manuals i aplec de materials per a la seva reutilització, incloent embalatges i transport a magatzem del propi edifici.

	Comentari	Tipus	[C]	[D]	[E]	[F]	PARCIAL	TOTAL	PREU	IMPORT
1			4,000				4,000			
								4,000	43,68	174,72

- 5 **K21635XX** m2 Enderroc de paredó de ceràmica amb trasdossat de cartó guix de 13 cm de gruix total, amb mitjans manuals i càrrega manual de runa sobre camió o contenidor. Inclou repicat o desmuntatge de revestiment si és necessari, tall en paret amb disc de carborúndum, la col·locació d'elements puntuals de reforç durant l'enderroc i tots els treballs necessaris per a deixar la unitat d'obra perfectament acabada.

	Comentari	Tipus	[C]	[D]	[E]	[F]	PARCIAL	TOTAL	PREU	IMPORT
1			1,000	16,500		3,700	61,050			
								61,050	13,46	821,73

- 6 **K2194BXX** m2 Arrencada d'entarimat amb taulons de fusta sobre tauler contraxapat i subestructura amb llares de fusta de 40 cm d'alçada, amb mitjans manuals i càrrega manual de runa sobre contenidor. Inclou remats i bases de suport i tots els elements per a deixar el suport preparat per al nou paviment.

	Comentari	Tipus	[C]	[D]	[E]	[F]	PARCIAL	TOTAL	PREU	IMPORT
1			1,000	8,200	2,600		21,320			
								21,320	8,29	176,74

- 7 **K21647X1** m2 Enderroc de paret divisòria de maó calat de 15 cm de gruix, a mà i amb martell trencador manual i càrrega manual de runa sobre camió o contenidor. Inclou repicat o desmuntatge de revestiment si és necessari, tall en paret amb disc de carborúndum, la col·locació d'elements puntuals de reforç durant l'enderroc i tots els treballs necessaris per a deixar la unitat d'obra perfectament acabada.

PRESSUPOST

	Comentari	Tipus	[C]	[D]	[E]	[F]	PARCIAL	TOTAL	PREU	IMPORT
1			1,000	2,600		2,600	6,760	6,760	11,38	76,93

- 8 **K218A410** m2 Enderroc de cel ras i entramat de suport, amb mitjans manuals i càrrega manual sobre contenidor.

	Comentari	Tipus	[C]	[D]	[E]	[F]	PARCIAL	TOTAL	PREU	IMPORT
1			1,000	182,000			182,000	182,000	4,21	766,22

- 9 **K2194721** m2 Arrencada de paviment de terratzo, amb mitjans manuals i càrrega manual de runa sobre camió o contenidor. Inclou la desconexió de pas d'instal·lació elèctrica, el desmuntatge de tots els elements existents i tots els treballs necessaris per a deixar el suport preparat per al nou paviment.

	Comentari	Tipus	[C]	[D]	[E]	[F]	PARCIAL	TOTAL	PREU	IMPORT
1			182,000				182,000	182,000	18,51	3.368,82

- 10 **K2R540E0** m3 Transport de residus inerts o no especials a instal·lació autoritzada de gestió de residus, amb contenidor de 5 m3 de capacitat

	Comentari	Tipus	[C]	[D]	[E]	[F]	PARCIAL	TOTAL	PREU	IMPORT
1	Portes		11,000	1,000	0,050	2,200	1,210			
2	Finestra		1,000	5,000	0,100	3,500	1,750			
3	Sanitaris		8,000	0,500	0,500	0,500	1,000			
4	Envà		1,000	16,500	0,100	3,700	6,105			
5	Entarimat		1,000	8,200	2,600	0,100	2,132			
6	Divisòria maó calat		1,000	2,600	0,150	2,600	1,014			
7	Cel ras		1,000	182,000	0,050		9,100			
8	Paviment		1,000	182,000	0,070		12,740			
10	Esponjament	P	40,000				14,020	49,071	19,80	971,61

- 11 **K2RA7581** m3 Deposició controlada a dipòsit autoritzat, amb cànon sobre la deposició controlada dels residus de la construcció inclòs, segons la LLEI 8/2008, de residus barrejats no especials amb una densitat 0,17 t/m3, procedents de construcció o demolició, amb codi 170904 segons la Llista Europea de Residus (ORDEN MAM/304/2002)

	Comentari	Tipus	[C]	[D]	[E]	[F]	PARCIAL	TOTAL	PREU	IMPORT
1	Portes		11,000	1,000	0,050	2,200	1,210			
2	Finestra		1,000	5,000	0,100	3,500	1,750			
3	Sanitaris		8,000	0,500	0,500	0,500	1,000			
4	Envà		1,000	16,500	0,100	3,700	6,105			
5	Entarimat		1,000	8,200	2,600	0,100	2,132			
6	Divisòria maó calat		1,000	2,600	0,150	2,600	1,014			
7	Cel ras		1,000	182,000	0,050		9,100			
8	Paviment		1,000	182,000	0,070		12,740			

PRESSUPOST

10	Esponjament	P	40,000				14,020			
								49,071	13,26	650,68
TOTAL 01 .01 .0A								TREBALLS PREVIS I ENDERROCS		
								7.557,10		

Obra	01	PRESSUPOST EDIFICI BLANC
Capítol	01	PLANTA BAIXA - SECRETARIA ÚNICA
Sub Capítol	0B	OBRA A REALITZAR

1	E652BRXX	m2	Paret divisòria recolzada de gruix 14 cm, de maó calat, HD, de 290x140x100 mm, per a revestir, categoria I, segons la norma UNE-EN 771-1, col·locat amb morter per a ram de paleta industrialitzat M 5 (5 N/mm2) de designació (G) segons norma UNE-EN 998-2. Inclou col·locació de fleixos per a connexió amb paraments existents, dintell metàl·lic de 9'30 m de longitud amb estructura fixada a sostres i pintura intumescent, talls, passamurs i tots els treballs necessaris per a deixar la unitat d'obra perfectament acabada segons indicacions de la Direcció Tècnica.							
---	----------	----	---	--	--	--	--	--	--	--

	Comentari	Tipus	[C]	[D]	[E]	[F]	PARCIAL	TOTAL	PREU	IMPORT
1			1,000	9,300		0,600	5,580			
								5,580	88,67	494,78

2	E6523BX2	m2	Envà de plaques de guix laminat format per estructura senzilla normal amb perfil·leria de planxa d'acer galvanitzat, amb un gruix total de l'envà de 130 mm, muntants cada 400 mm de 70 mm d'amplària i canals de 70 mm d'amplària, 2 plaques tipus estàndard (A) a cada cara de 15 mm de gruix cada una, fixades mecànicament i aïllament de plaques de llana de vidre de resistència tèrmica >= 1,714 m2.K/W. Inclou encintat i massillat de juntes, bandes acústiques autoadhesives, reforços d'estructura, petit material i tot els treballs necessaris per deixar l'unitat d'obra perfectament acabada.							
---	----------	----	--	--	--	--	--	--	--	--

	Comentari	Tipus	[C]	[D]	[E]	[F]	PARCIAL	TOTAL	PREU	IMPORT
1			1,000	26,400		3,700	97,680			
2			1,000	17,500		0,500	8,750			
								106,430	46,62	4.961,77

3	E6523BX1	m2	Extradossat de plaques de guix laminat format per estructura senzilla normal amb perfil·leria de planxa d'acer galvanitzat, amb un gruix total de l'envà de 77 mm, muntants cada 400 mm de 47 mm d'amplària i canals de 47 mm d'amplària, 2 plaques tipus estàndard (A) de 15 mm de gruix cada una, fixades mecànicament. Inclou encintat i massillat de juntes, bandes acústiques autoadhesives, reforços d'estructura, petit material i tot els treballs necessaris per deixar l'unitat d'obra perfectament acabada.							
---	----------	----	--	--	--	--	--	--	--	--

	Comentari	Tipus	[C]	[D]	[E]	[F]	PARCIAL	TOTAL	PREU	IMPORT
1			1,000	2,400		3,700	8,880			
								8,880	28,10	249,53

4	E83F30X1	M2	Increment per canvi de placa normal a hidrofuga.							
---	----------	----	--	--	--	--	--	--	--	--

	Comentari	Tipus	[C]	[D]	[E]	[F]	PARCIAL	TOTAL	PREU	IMPORT
1	BANYS									
2	Divisories		3,000	3,000		3,700	33,300			
3			1,000	4,000		3,700	14,800			
4			4,000	2,000		3,700	29,600			
6	Cel ras		1,000	12,100			12,100			
								89,800	2,30	206,54

5	K898J7X1	m2	Pintat de parament vertical de guix, amb pintura acrílica amb dues capes. Segons especificacions de projecte i recomanacions del fabricant.							
---	----------	----	---	--	--	--	--	--	--	--

PRESSUPOST

	Comentari	Tipus	[C]	[D]	[E]	[F]	PARCIAL	TOTAL	PREU	IMPORT
1			1,000	117,500		3,700	434,750			
2			2,000	17,500		0,500	17,500			
								452,250	8,19	3.703,93

- 6 **K898J7X2** m2 Pintat de parament horitzontal de guix, amb pintura acrílica amb dues capes. Segons especificacions de projecte i recomanacions del fabricant.

	Comentari	Tipus	[C]	[D]	[E]	[F]	PARCIAL	TOTAL	PREU	IMPORT
1			1,000	181,750			181,750			
								181,750	8,73	1.586,68

- 7 **K898J7X3** m2 Pintat d'instal·lacions en sostre, amb pintura acrílica amb dues capes. Segons especificacions de projecte i recomanacions del fabricant.

	Comentari	Tipus	[C]	[D]	[E]	[F]	PARCIAL	TOTAL	PREU	IMPORT
1			1,000	181,750			181,750			
								181,750	8,73	1.586,68

- 8 **E8981BAX** m2 Pintat de parament vertical de fusta, a l'esmalt sintètic, amb una capa segelladora i dues d'acabat. Segons especificacions de projecte i recomanacions del fabricant.

	Comentari	Tipus	[C]	[D]	[E]	[F]	PARCIAL	TOTAL	PREU	IMPORT
1			3,000	1,100		2,200	7,260			
								7,260	7,36	53,43

- 9 **E9C1433X** m2 Paviment de terratzo llis de gra microgra, de 33x33 cm, color blanc de LOMAR o equivalent, col·locat a truc de maceta amb morter de ciment 1:6, elaborat a l'obra amb formigonera de 165 l, sobre capa de sorra de 2 cm de guix, per a ús interior intens.

	Comentari	Tipus	[C]	[D]	[E]	[F]	PARCIAL	TOTAL	PREU	IMPORT
1			181,750				181,750			
								181,750	23,46	4.263,86

- 10 **E9U7U11X** M Sòcol de trusplas, de 70 mm d'alçària i 7mm de guix, color a escollir per la Direcció Tècnica, col·locat enrasat al revestiment amb adhesiu.

	Comentari	Tipus	[C]	[D]	[E]	[F]	PARCIAL	TOTAL	PREU	IMPORT
1			102,500				102,500			
								102,500	6,73	689,83

- 11 **E8443100** M2 Fals sostre continu de plaques de guix laminat tipus estàndard, de 12,5 mm d'espessor i cantell afinat (ba), amb perfil·leria de subjecció al sostre formada per canals i muntants col·locats cada 400 mm. Inclòs part proporcional de registres amb tapa de tauler de DM segons plànols o indicacions de la DT, formació d'encaixos per a la col·locació de les lluminàries o elements de climatització, cortiners i formació de cantonades, petit material i tot els treballs necessaris per deixar l'unitat d'obra perfectament acabada.

	Comentari	Tipus	[C]	[D]	[E]	[F]	PARCIAL	TOTAL	PREU	IMPORT
1			12,100				12,100			
								12,100	25,77	311,82

PRESSUPOST

Pàg.: 5

- 12 **E84BT7AX** M2 Subministrament i col·locació de cel ras metàl·lic Erco o equivalent, format per material d'acer electrocincat expandit i lacat format per panells conformats a un marc d'acer ocult interiorment i sistema de subjecció en disposició oculta amb junta oberta de 15mm. Doble trama perfil·leria en acer zincat de disposició oculta, principal tipus u i secundària tipus doble hook-on de 1,25mm de gruix per subjecció de plaques. Modulació 60x60cm segons espejament de projecte. Recobriments de resines polièster amb pigments, color blanc ral 9010. Percentatge de brillantor 20% i de perforació del 50%. Fixació al forjat mitjançant penjador tipus Nonius d'acer, regulable amb doble passador de seguretat, tacs d'acer amb càrrega mínima de 0,5 kn per tac. Inclou remats perimetral mitjançant perfil en C de mesures 20/7040 i tots els treballs i accessoris necessaris per a deixar la unitat d'obra perfectament acabada segons plànols detall i/o indicacions de la Direcció Tècnica.

	Comentari	Tipus	[C]	[D]	[E]	[F]	PARCIAL	TOTAL	PREU	IMPORT
1			168,750				168,750	168,750	136,06	22.960,13

- 13 **E8251235** m2 Enrajolat de parament vertical interior a una alçària <= 3 m amb rajola de ceràmica rectificada amb peces de 100x50 col·locades amb adhesiu per a rajola ceràmica C1 (UNE-EN 12004) i rejuntat amb beurada CG1 (UNE-EN 13888). Inclou peces especials, cantoneres i tots els treballs i accessoris necessaris per a deixar la unitat d'obra perfectament acabada segons plànols detall i/o indicacions de la Direcció Tècnica.

	Comentari	Tipus	[C]	[D]	[E]	[F]	PARCIAL	TOTAL	PREU	IMPORT
1			1,000	16,000		2,000	32,000	32,000	43,38	1.388,16

- 14 **E8122213** m2 Enguixat reglejat sobre parament vertical interior, a més de 3,00 m d'alçària, amb guix B1, acabat lliscat. Inclou part proporcional de col·locació de protecció d'aresta amb cantonera d'acer galvanitzat amb cantell recte de 7,5 mm i formació de juntes i qualsevol treball i material necessari per deixar la unitat d'obra totalment acabada d'acord amb les característiques físiques i geomètriques definides en projecte.

	Comentari	Tipus	[C]	[D]	[E]	[F]	PARCIAL	TOTAL	PREU	IMPORT
1	Sectorització		1,000	9,300		0,600	5,580			
3	.		1,000	181,800		3,700	672,660	678,240	7,70	5.222,45

- 15 **E8122412** m2 Enguixat reglejat sobre parament horitzontal interior, a més de 3,00 m d'alçària, amb guix B1, acabat lliscat amb guix C6 segons la norma UNE-EN 13279-1

	Comentari	Tipus	[C]	[D]	[E]	[F]	PARCIAL	TOTAL	PREU	IMPORT
1			1,000	181,800			181,800	181,800	12,97	2.357,95

TOTAL 01.01.0B OBRA A REALITZAR 50.037,54

Obra	01	PRESSUPOST EDIFICI BLANC
Capítol	01	PLANTA BAIXA - SECRETARIA ÚNICA
Sub Capítol	0C	FUSTERIES I MOBILIARI

- 1 **EASB6040** m2 Porta tallafocs d'una fulla corredissa d'acer color blanc mat, EI2-C 60, per a un buit d'obra de 275x320cm, ALFATORRES o equivalent. Composta per fulla en safates de xapa galvanitzada forrada verticals a 2 cares cada 510 mm de 1,2 mm de gruix i 66-116 mm de gruix amb rebert ignífug. Guia superior recta amb dos rodaments segons dimensions i pes de fulla. Angles laterals i superior de xapa amb junta intumescent d'ajust per a segellat i estanqueïtat. Sistema de contrapès per a tancament de porta format per caixa de pes, pes, calaix enregistrable, sistema de cablejat intern amb corrioies i rebedor. Activació estàndard mitjançant fusible o electroimant (24 v.)
Activació per a compliment de Normativa ("velocitat constant i detecció d'obstacles") mitjançant regulador de velocitat, mecanisme elèctric amb corrent segur o amb mecanisme elèctric amb tall de corrent. Inclou el pintat, topalls i juntes de goma per rebre la fulla de la porta, manetes i balda, farratges, tapetes, accessoris, petit material i tots els treballs necessaris per deixar la unitat d'obra perfectament acabada segons plànols detall i/o indicacions de la Direcció Tècnica.

PRESSUPOST

Pàg.: 6

	Comentari	Tipus	[C]	[D]	[E]	[F]	PARCIAL	TOTAL	PREU	IMPORT
1			1,000				1,000			
								1,000	2.304,24	2.304,24

- 2 **EAQD00X5** U Porta interior de fusta de fulla batent, d'un buit de pas aproximat de 80x200 cm i un gruix de 6 cm, amb marc per a envà de qualsevol ample. Inclou el pintat, topalls i juntes de goma per rebre la fulla de la porta, manetes i balda, farratges, tapetes, accessoris, petit material i tots els treballs necessaris per deixar la unitat d'obra perfectament acabada segons plànols detall i/o indicacions de la Direcció Tècnica.

	Comentari	Tipus	[C]	[D]	[E]	[F]	PARCIAL	TOTAL	PREU	IMPORT
1			3,000				3,000			
								3,000	194,11	582,33

- 3 **K21QU30X** h Muntatge o desmuntatge i transport dins del recinte d'element de petit equipament, amb mitjans manuals, aplec de materials per a la seva reutilització, incloent embalatges i càrrega sobre camioneta.

	Comentari	Tipus	[C]	[D]	[E]	[F]	PARCIAL	TOTAL	PREU	IMPORT
1	Mobiliari a treure. AULA:		10,000				10,000			
2	*desplaçar a planta segona									
3	14 taules amb 4 cadires incorporades									
4	28 taules amb 3 cadires incorporades									
5	1 taula									
6	1 cadira									
8	Mobiliari a treure. SALA PROFESSORS:		1,000				1,000			
9	*desplaçar a planta tercera									
10	4 taules									
11	4 cadires									
12	4 armaris									
								11,000	42,69	469,59

- 4 **EJ14BB1Q** u Inodor de porcellana esmaltada ROCA DAMA COMPACTE o equivalent, de sortida horitzontal, amb seient i tapa, cisterna i mecanismes de descàrrega i alimentació incorporats, de color blanc, col·locat sobre el paviment i connectat a la xarxa d'evacuació i de fontaneria. Inclou realització de passos de baixant en estructura, connexió a la xarxa existent i tots els treballs i accessoris necessaris per a deixar la unitat d'obra perfectament acabada segons plànols detalls i/o indicacions de la Direcció Tècnica.

	Comentari	Tipus	[C]	[D]	[E]	[F]	PARCIAL	TOTAL	PREU	IMPORT
1			2,000				2,000			
								2,000	268,60	537,20

- 5 **EJ13B712** u Lavabo mural de porcellana esmaltada ROCA FORO, color blanc, col·locat amb suports murals. Inclou aixeta ROCA SPRINT, connexió a la xarxa de sanejament existent segellats i tots els treballs i accessoris necessaris per a deixar la unitat d'obra perfectament acabada segons plànols detalls i/o indicacions de la Direcció Tècnica.

	Comentari	Tipus	[C]	[D]	[E]	[F]	PARCIAL	TOTAL	PREU	IMPORT
1			2,000				2,000			

PRESSUPOST

Pàg.: 7

							2,000	203,60	407,20
--	--	--	--	--	--	--	-------	--------	--------

- 6 **EQ544D1S** u Tauler de fusta postformada blanca mate de 40 mm de gruix, de 310 cm de llargària i 60 cm de d'amplària, per a col·locació de lavabos encastats, amb cantells de fusta i reforços interiors, col·locat suspès. Inclou formació de forats, peces especials i de reforç i tots els treballs necessaris per a deixar la unitat d'obra perfectament acabada segons plànols detall i/o indicacions de la Direcció Tècnica

	Comentari	Tipus	[C]	[D]	[E]	[F]	PARCIAL	TOTAL	PREU	IMPORT
1			1,000				1,000			
								1,000	512,38	512,38

- 7 **EC1K1502** m2 Mirall de lluna incolora de 5 mm de gruix, col·locat fixat mecànicament sobre el parament

	Comentari	Tipus	[C]	[D]	[E]	[F]	PARCIAL	TOTAL	PREU	IMPORT
1			1,000	3,000		2,200	6,600			
								6,600	69,09	455,99

- 8 **EABG9A6X** u Fusteria metàl·lica en perfils laminats formada per 5 moduls compostos d'una fulla batent i una fulla fixa, per a un buit d'obra de 350x320 cm, amb tubs rectangulars, perfils tipus U i L i Platines, acabat esmaltat blanc mat, vidre laminar de seguretat amb lluna incolora de 6+6 amb 1 butiral transparent, col·locat amb perfils conformats de neoprè. Inclou remat superior amb platina d'entrega amb sostre de secció 210X5MM subjectada a sostre amb rodons. Inclou segellats perimetral amb silicona neutre color a escollir, felpa als perímetres, tapajunts i dintells, peces especials, reforços, manetes model a escollir, i tots els accessoris, elements i treballs necessaris per a deixar l'element perfectament acabat segons planella de fusteries i/o indicacions de la Direcció Tècnica.

	Comentari	Tipus	[C]	[D]	[E]	[F]	PARCIAL	TOTAL	PREU	IMPORT
1	Fusteria 1		1,000				1,000			
								1,000	7.690,69	7.690,69

- 9 **EAQD00X7** U Porta interior de fusta de fulla batent, d'un buit de pas aproximat de 80x320 cm i un gruix de 6 cm, amb marc per a envà de qualsevol ample amb pletina de connexió. Inclou el pintat, topalls i juntes de goma per rebre la fulla de la porta, manetes i balda, farratges, tapetes, accessoris, petit material i tots els treballs necessaris per deixar la unitat d'obra perfectament acabada segons plànols detall i/o indicacions de la Direcció Tècnica.

	Comentari	Tipus	[C]	[D]	[E]	[F]	PARCIAL	TOTAL	PREU	IMPORT
1	Fusteria 2		1,000				1,000			
								1,000	272,87	272,87

- 10 **EAFL7L4X1** u Subministre i col·locació de balconera formada per:
 - quatre fulles fixes de 130x90 cm
 - dues fulles fixes de 130x120cm
 - dues fulles batents de 130x120cm
 d'alumini lacat amb trencament de pont tèrmic color a escollir, col·locada sobre bastiment de base i amb muntants reforçats de perfils compostos d'acer galvanitzat en calent folrats d'alumini. Amb perfil·leria d'alumini extruït s/norma UNE 38.337 amb al·leació 6063-T5, mòdul d'elasticitat 6700 kg/mm² i densitat 2'71gr/m³ i classificació mínima 3 de permeabilitat a l'aire segons, classificació mínima 8A d'estanquitat a l'aigua segons i classificació mínima C5 de resistència al vent. Unions de perfil amb visos d'acer inoxidable.
 Vidre aïllant de dues llunes laminars de seguretat amb lluna incolora de 6+6 amb 1 butiral transparent, col·locat amb perfils conformats de neoprè sobre alumini..
 Inclou segellats perimetral amb silicona neutre color a escollir, tapajunts, escopidors i folrat de brancals i dintells de planxa d'alumini lacat de 3mm de gruix, elements de ventilació permanent, gomes de neoprè a les juntes d'envidraments, perfil en Z d'alumini per a encontre amb revestiment interior, peces especials, premarcs i reforços amb tub d'acer galvanitzat, manetes d'acer inoxidable de la casa o cariz o equivalent, i tots els accessoris, elements i treballs necessaris per a deixar l'element perfectament acabat segons planella de fusteries i/o indicacions de la DF.

	Comentari	Tipus	[C]	[D]	[E]	[F]	PARCIAL	TOTAL	PREU	IMPORT
1	Fusteria 3		1,000				1,000			

PRESSUPOST

Pàg.: 9

1			2,000				2,000			
							2,000	24,87	49,74	

- 2 **K218A61X** m2 Enderroc de cel ras, entramat de suport, i desmuntatge provisional d'instal·lacions amb mitjans manuals i càrrega manual contenidor.

	Comentari	Tipus	[C]	[D]	[E]	[F]	PARCIAL	TOTAL	PREU	IMPORT
1			1,000	83,500			83,500			
							83,500	13,01	1.086,34	

- 3 **K2R540E0** m3 Transport de residus inerts o no especials a instal·lació autoritzada de gestió de residus, amb contenidor de 5 m3 de capacitat

	Comentari	Tipus	[C]	[D]	[E]	[F]	PARCIAL	TOTAL	PREU	IMPORT
1	Cel ras		1,000	83,500		0,050	4,175			
2	Portes		2,000	1,000	0,050	2,200	0,220			
4	Esponjament	P	40,000				1,758			
							6,153	19,80	121,83	

- 4 **K2RA7581** m3 Deposició controlada a dipòsit autoritzat, amb cànon sobre la deposició controlada dels residus de la construcció inclòs, segons la LLEI 8/2008, de residus barrejats no especials amb una densitat 0,17 t/m3, procedents de construcció o demolició, amb codi 170904 segons la Llista Europea de Residus (ORDEN MAM/304/2002)

	Comentari	Tipus	[C]	[D]	[E]	[F]	PARCIAL	TOTAL	PREU	IMPORT
1	Cel ras		1,000	83,500		0,050	4,175			
2	Portes		2,000	1,000	0,050	2,200	0,220			
4	Esponjament	P	40,000				1,758			
							6,153	13,26	81,59	

TOTAL 01.02.0A**TREBALLS PREVIS I ENDERROCS****1.339,50**

Obra	01	PRESSUPOST EDIFICI BLANC
Capítol	02	PLANTA PRIMERA - AULES
Sub Capítol	0B	OBRA A REALITZAR

- 1 **E6523BX2** m2 Envà de plaques de guix laminat format per estructura senzilla normal amb perfil·leria de planxa d'acer galvanitzat, amb un gruix total de l'envà de 130 mm, muntants cada 400 mm de 70 mm d'amplària i canals de 70 mm d'amplària, 2 plaques tipus estàndard (A) a cada cara de 15 mm de gruix cada una, fixades mecànicament i aïllament de plaques de llana de vidre de resistència tèrmica $\geq 1,714 \text{ m}^2\text{K/W}$. Inclou encintat i massillat de juntes, bandes acústiques autoadhesives, reforços d'estructura, petit material i tot els treballs necessaris per deixar l'unitat d'obra perfectament acabada.

	Comentari	Tipus	[C]	[D]	[E]	[F]	PARCIAL	TOTAL	PREU	IMPORT
1			1,000	1,000		2,200	2,200			
							2,200	46,62	102,56	

- 2 **E9U7U1XX** M Sòcol com l'existent, col·locat enrasat al revestiment amb adhesiu o fixacions mecàniques.

	Comentari	Tipus	[C]	[D]	[E]	[F]	PARCIAL	TOTAL	PREU	IMPORT
1			2,000	1,000			2,000			
							2,000	7,11	14,22	

PRESSUPOST

Pàg.: 10

- 3 **E8443100** M2 Fals sostre continu de plaques de guix laminat tipus estàndard, de 12,5 mm d'espessor i cantell afinat (ba), amb perfil·leria de subjecció al sostre formada per canals i muntants col·locats cada 400 mm. Inclòs part proporcional de registres amb tapa de tauler de DM segons plànols o indicacions de la DT, formació d'encaixos per a la col·locació de les lluminàries o elements de climatització, cortiners i formació de cantonades, petit material i tot els treballs necessaris per deixar l'unitat d'obra perfectament acabada.

	Comentari	Tipus	[C]	[D]	[E]	[F]	PARCIAL	TOTAL	PREU	IMPORT
1	.		1,000	83,500			83,500	83,500	25,77	2.151,80

- 4 **K898J7X1** m2 Pintat de parament vertical de guix, amb pintura acrílica amb dues capes. Segons especificacions de projecte i recomanacions del fabricant.

	Comentari	Tipus	[C]	[D]	[E]	[F]	PARCIAL	TOTAL	PREU	IMPORT
1			1,000	58,000		2,600	150,800	150,800	8,19	1.235,05

- 5 **K898J7X2** m2 Pintat de parament horitzontal de guix, amb pintura acrílica amb dues capes. Segons especificacions de projecte i recomanacions del fabricant.

	Comentari	Tipus	[C]	[D]	[E]	[F]	PARCIAL	TOTAL	PREU	IMPORT
1			1,000	83,500			83,500	83,500	8,73	728,96

- 6 **E8981BAX** m2 Pintat de parament vertical de fusta, a l'esmalt sintètic, amb una capa segelladora i dues d'acabat. Segons especificacions de projecte i recomanacions del fabricant.

	Comentari	Tipus	[C]	[D]	[E]	[F]	PARCIAL	TOTAL	PREU	IMPORT
1			4,000	1,100		2,200	9,680	9,680	7,36	71,24

TOTAL 01 .02 .0B OBRA A REALITZAR 4.303,83

Obra 01 PRESSUPOST EDIFICI BLANC
 Capítol 02 PLANTA PRIMERA - AULES
 Sub Capítol 0C FUSTERIES I MOBILIARI

- 1 **K21QU30X** h Muntatge o desmuntatge i transport dins del recinte d'element de petit equipament, amb mitjans manuals, aplec de materials per a la seva reutilització, incloent embalatges i càrrega sobre camioneta.

	Comentari	Tipus	[C]	[D]	[E]	[F]	PARCIAL	TOTAL	PREU	IMPORT
1	Mobiliari a treure. AULA INFORMATICA:		3,000				3,000			
2	*desplaçar a planta segona									
3	10 taules									
4	30 cadires									
6	Mobiliari a treure. DESPATX PROFESSORS:		3,000				3,000			
7	*desplaçar a arxiu vila2. soterrani									
8	7 taules									

PRESSUPOST

Pàg.: 11

9	2 arxivadors								
10	4 armaris								
							6,000	42,69	256,14
TOTAL 01.02.0C FUSTERIES I MOBILIARI							256,14		

Obra 01 PRESSUPOST EDIFICI BLANC
 Capítol 03 PLANTA PRIMERA - LÀMINA IMPERMEABLE-SECTORITZACIÓ
 Sub Capítol 0A TREBALLS PREVIS I ENDERROCS

- 1 **K21A3XX1** U Desmuntatge de full, bastiment i accesoris de porta interior amb mitjans manuals i càrrega manual sobre contenidor.

	Comentari	Tipus	[C]	[D]	[E]	[F]	PARCIAL	TOTAL	PREU	IMPORT
1			2,000				2,000			
								2,000	24,87	49,74

- 2 **421522X1** m2 Enderroc de coberta plana formada per capes de formació de pendents amb formigó lleuger, làmines impermeabilitzants i capes de protecció de morter i desmuntatge i aplec per a posterior col.locació de paviment flotant amb mitjans manuals i càrrega manual de runa sobre camió o contenidor. Inclou enderroc de peces especials, la col.locació d'elements puntuals de reforç durant l'enderroc i tots els treballs necessaris per a deixar la unitat d'obra perfectament acabada.

	Comentari	Tipus	[C]	[D]	[E]	[F]	PARCIAL	TOTAL	PREU	IMPORT
1			27,000				27,000			
								27,000	24,06	649,62

- 3 **K2R540E0** m3 Transport de residus inerts o no especials a instal·lació autoritzada de gestió de residus, amb contenidor de 5 m3 de capacitat

	Comentari	Tipus	[C]	[D]	[E]	[F]	PARCIAL	TOTAL	PREU	IMPORT
1	Coberta		1,000	27,000		0,200	5,400			
2	Portes		2,000	1,000	0,050	2,200	0,220			
4	Esponjament	P	40,000				2,248			
								7,868	19,80	155,79

- 4 **K2RA7581** m3 Deposició controlada a dipòsit autoritzat, amb cànon sobre la deposició controlada dels residus de la construcció inclòs, segons la LLEI 8/2008, de residus barrejats no especials amb una densitat 0,17 t/m3, procedents de construcció o demolició, amb codi 170904 segons la Llista Europea de Residus (ORDEN MAM/304/2002)

	Comentari	Tipus	[C]	[D]	[E]	[F]	PARCIAL	TOTAL	PREU	IMPORT
1	Coberta		1,000	27,000		0,200	5,400			
2	Portes		2,000	1,000	0,050	2,200	0,220			
4	Esponjament	P	40,000				2,248			
								7,868	13,26	104,33

TOTAL 01.03.0A TREBALLS PREVIS I ENDERROCS 959,48

Obra 01 PRESSUPOST EDIFICI BLANC
 Capítol 03 PLANTA PRIMERA - LÀMINA IMPERMEABLE-SECTORITZACIÓ
 Sub Capítol 0B OBRA A REALITZAR

- 1 **E5Z15N30** m2 Formació de pendents amb formigó cel·lular sense granulat, de densitat 300 kg/m3, de 12,5 cm de gruix mitjà. Inclou realització de la capa dura superior i la part proporcional de formació de matarracó de radi 6 cm, fet amb morter de ciment 1:6.

EUR

PRESSUPOST

Pàg.: 12

	Comentari	Tipus	[C]	[D]	[E]	[F]	PARCIAL	TOTAL	PREU	IMPORT
1			27,000				27,000			
								27,000	10,13	273,51

- 2 **E7J1AUW0** m2 Formació de junt de dilatació, en peces formigonades "in situ", amb planxa de poliestirè expandit, de 20 mm de gruix

	Comentari	Tipus	[C]	[D]	[E]	[F]	PARCIAL	TOTAL	PREU	IMPORT
1			22,000				22,000			
								22,000	7,81	171,82

- 3 **E711EFX1** m2 Membrana per a impermeabilització de cobertes bicapa adherida formada per:
 - Imprimació amb una emulsió bituminosa modificada amb cautxú, d'elevada viscositat, aplicable en fred, amb una dotació mínima de 500 gr./m2 tipus ADHESI U P,
 - Làmina de betum plastomèric APP amb armadura de fibra de vidre (FV) tipus MORTERPLAS FV 3 kg. designació LBM-30-FV,
 - Làmina superior totalment adherida a l'anterior de betum plastomèric APP amb doble armadura una de feltre de polièster (FP) i una altra de film de polietilè (PE) i acabat en film termofusible per ambdues cares tipus HIPER MORTERPLAS 4 Kg. designació LBM-40-FP+PE

	Comentari	Tipus	[C]	[D]	[E]	[F]	PARCIAL	TOTAL	PREU	IMPORT
1			27,000				27,000			
3	ajust d'amidament	P	10,000				2,700			
								29,700	29,94	889,22

- 4 **E7BC3I5UX** m2 Capa separadora amb geotèxtil format per feltre de polipropilè/polietilè no teixit lligat tèrmicament de 110 a 130 g/m2, amb una resistència a la perforació de 1500 N, col·locat sense adherir. tipus TERRAM 1000 de TEXSA, llista per procedir a l'acabat.

	Comentari	Tipus	[C]	[D]	[E]	[F]	PARCIAL	TOTAL	PREU	IMPORT
1			2,000	27,000			54,000			
3	ajust d'amidament	P	5,000				2,700			
								56,700	2,69	152,52

- 5 **E711EFX2** ml Formació d'entrega amb parament vertical formada per banda de reforç bicapa adherida formada per:
 - Imprimació asfàtica de base aquosa segons norma UNE 104-231, EMUFAL I de TEXSA
 - Làmina impermeabilitzant de betum plastomèric APP, d'elevat punt de reblaniment, amb armadura de feltre de polièster reforçat i estabilitzat i acabat en film termofusible per ambdues cares, tipus LBM(APP)-30-FP segons la Norma UNE 104-242/2, armadura de 1, de la sèrie MORTERPLAS FP 3,0 Kg de TEXSA
 - Làmina impermeabilitzant autoprotegida de betum plastomèric APP, d'elevat punt de reblaniment, amb armadura de feltre de fibra de vidre, amb acabat mineral a la cara exterior i un film termofusible en la inferior, tipus LBM(APP)-40/G-FV segons la Norma UN, de la sèrie MORTERPLAS FV 4 Kg. MINERAL de TEXSA

	Comentari	Tipus	[C]	[D]	[E]	[F]	PARCIAL	TOTAL	PREU	IMPORT
1			22,000				22,000			
								22,000	24,75	544,50

- 6 **E5Z26D30** m2 Capa de protecció de morter de ciment 1:6, elaborat a l'obra amb formigonera de 165 l de 3 cm de gruix

	Comentari	Tipus	[C]	[D]	[E]	[F]	PARCIAL	TOTAL	PREU	IMPORT
1			27,000				27,000			
								27,000	13,07	352,89

- 7 **F9F5TD0X** m2 Col·locació de peces de paviment reaprofitades de l'enderroc, especejament segons plànols, col·locats sobre filades de totxana. Inclou replanteig de peces, talls, mermes, peces especials i tots els treballs i elements necessaris per a deixar la

EUR

PRESSUPOST

Pàg.: 13

unitat d'obra perfectament acabada segons plànols i indicacions de la Direcció Tècnica.

	Comentari	Tipus	[C]	[D]	[E]	[F]	PARCIAL	TOTAL	PREU	IMPORT
1			27,000				27,000	27,000	17,00	459,00

- 8 **E612BR1V** m2 Paret divisòria recolzada de gruix 14 cm, de maó calat, HD, de 290x140x100 mm, per a revestir, categoria I, segons la norma UNE-EN 771-1, col·locat amb morter per a ram de paleta industrialitzat M 5 (5 N/mm²) de designació (G) segons norma UNE-EN 998-2. Inclou col·locació de fleixos per a connexió amb paraments existents, dintells, talls, passamurs i tots els treballs necessaris per a deixar la unitat d'obra perfectament acabada segons indicacions de la Direcció Tècnica.

	Comentari	Tipus	[C]	[D]	[E]	[F]	PARCIAL	TOTAL	PREU	IMPORT
1			1,000	2,200		3,000	6,600	6,600	27,62	182,29

- 9 **E8122213** m2 Enguixat reglejat sobre parament vertical interior, a més de 3,00 m d'alçària, amb guix B1, acabat lliscat. Inclou part proporcional de col·locació de protecció d'aresta amb cantonera d'acer galvanitzat amb cantell recte de 7,5 mm i formació de juntes i qualsevol treball i material necessari per deixar la unitat d'obra totalment acabada d'acord amb les característiques físiques i geomètriques definides en projecte.

	Comentari	Tipus	[C]	[D]	[E]	[F]	PARCIAL	TOTAL	PREU	IMPORT
1			2,000	2,200		3,000	13,200	13,200	7,70	101,64

- 10 **K898J7X1** m2 Pintat de parament vertical de guix, amb pintura acrílica amb dues capes. Segons especificacions de projecte i recomanacions del fabricant.

	Comentari	Tipus	[C]	[D]	[E]	[F]	PARCIAL	TOTAL	PREU	IMPORT
1			2,000	2,200		3,000	13,200	13,200	8,19	108,11

TOTAL 01.03.0B OBRA A REALITZAR 3.235,50

Obra 01 PRESSUPOST EDIFICI BLANC
 Capítol 03 PLANTA PRIMERA - LÀMINA IMPERMEABLE-SECTORITZACIÓ
 Sub Capítol 0C MOBILIARI

- 1 **EASA72RF** u Porta tallafocs metàl·lica, EI2-C 60, de dues fulles batents, per a una llum de 160x210 cm, preu alt amb finestreta i tanca antipànic, col·locada

	Comentari	Tipus	[C]	[D]	[E]	[F]	PARCIAL	TOTAL	PREU	IMPORT
1			1,000				1,000	1,000	1.030,94	1.030,94

TOTAL 01.03.0C MOBILIARI 1.030,94

Obra 01 PRESSUPOST EDIFICI BLANC
 Capítol 04 PLANTA SEGONA - BORSA DE TREBALL
 Sub Capítol 0A TREBALLS PREVIS I ENDERROCS

- 1 **K21A3011** U Desmuntatge de full i bastiment de porta interior amb mitjans manuals i aplec de materials per a la seva reutilització, incloent embalatges i transport a magatzem del propi edifici.

PRESSUPOST

Pàg.: 14

	Comentari	Tipus	[C]	[D]	[E]	[F]	PARCIAL	TOTAL	PREU	IMPORT
1			1,000				1,000			
								1,000	33,16	33,16

- 2 **K21A3XX1** U Desmuntatge de full, bastiment i accesoris de porta interior amb mitjans manuals i càrrega manual sobre contenidor.

	Comentari	Tipus	[C]	[D]	[E]	[F]	PARCIAL	TOTAL	PREU	IMPORT
1			8,000				8,000			
								8,000	24,87	198,96

- 3 **K21A3G1X** m2 Desmuntatge de mampares d'oficina amb estructura interior d'alumini extrusionat, panells de fòrmica fixes o mòbils i accesoris i farratges. Inclou la càrrega manual de runa sobre contenidor i tots els treballs auxiliars necessaris per a realitzar la partida d'obra.

	Comentari	Tipus	[C]	[D]	[E]	[F]	PARCIAL	TOTAL	PREU	IMPORT
1			1,000	3,700		2,600	9,620			
								9,620	13,99	134,58

- 4 **K21635XX** m2 Enderroc de paredó de ceràmica amb trasdossat de cartó guix de 13 cm de gruix total, amb mitjans manuals i càrrega manual de runa sobre camió o contenidor. Inclou repicat o desmuntatge de revestiment si és necessari, tall en paret amb disc de carborúndum, la col·locació d'elements puntuals de reforç durant l'enderroc i tots els treballs necessaris per a deixar la unitat d'obra perfectament acabada.

	Comentari	Tipus	[C]	[D]	[E]	[F]	PARCIAL	TOTAL	PREU	IMPORT
1			1,000	16,500		2,600	42,900			
								42,900	13,46	577,43

- 5 **K2194B21** m2 Arrencada de paviment de linòleum i sòcol amb mitjans manuals i càrrega manual de runa sobre contenidor. Inclou remats i bases de suport i tots els elements per a deixar el suport preparat per al nou paviment.

	Comentari	Tipus	[C]	[D]	[E]	[F]	PARCIAL	TOTAL	PREU	IMPORT
1			1,000	166,750			166,750			
								166,750	4,15	692,01

- 6 **K218A61X** m2 Enderroc de cel ras, entramat de suport, i desmuntatge provisional d'instal·lacions amb mitjans manuals i càrrega manual contenidor.

	Comentari	Tipus	[C]	[D]	[E]	[F]	PARCIAL	TOTAL	PREU	IMPORT
1			1,000	166,750			166,750			
								166,750	13,01	2.169,42

- 7 **K2R540E0** m3 Transport de residus inerts o no especials a instal·lació autoritzada de gestió de residus, amb contenidor de 5 m3 de capacitat

	Comentari	Tipus	[C]	[D]	[E]	[F]	PARCIAL	TOTAL	PREU	IMPORT
1	Portes		8,000	1,000	0,050	2,200	0,880			
2	Mampares		1,000	3,700	0,070	2,600	0,673			
3	Envà		1,000	16,500	0,130	2,600	5,577			
4	Cel ras		1,000	166,750		0,050	8,338			
5	Paviment		1,000	166,750		0,020	3,335			

PRESSUPOST

Pàg.: 15

7	Esponjament	P	40,000				7,521			
								26,324	19,80	521,22

- 8 **K2RA7581** m3 Deposició controlada a dipòsit autoritzat, amb cànon sobre la deposició controlada dels residus de la construcció inclòs, segons la LLEI 8/2008, de residus barrejats no especials amb una densitat 0,17 t/m3, procedents de construcció o demolició, amb codi 170904 segons la Llista Europea de Residus (ORDEN MAM/304/2002)

	Comentari	Tipus	[C]	[D]	[E]	[F]	PARCIAL	TOTAL	PREU	IMPORT
1	Portes		8,000	1,000	0,050	2,200	0,880			
2	Mampares		1,000	3,700	0,070	2,600	0,673			
3	Envà		1,000	16,500	0,130	2,600	5,577			
4	Cel ras		1,000	166,750		0,050	8,338			
5	Paviment		1,000	166,750		0,020	3,335			
7	Esponjament	P	40,000				7,521			
								26,324	13,26	349,06

TOTAL 01.04.0A TREBALLS PREVIS I ENDERROCS 4.675,84

Obra	01	PRESSUPOST EDIFICI BLANC
Capítol	04	PLANTA SEGONA - BORSA DE TREBALL
Sub Capítol	0B	OBRA A REALITZAR

- 1 **K21AX111** U Desmuntatge i muntatge de porta interior per a realitzar canvi de sentit d'obertura. Inclou l'adaptació, el pintat, topalls i juntes de goma per rebre la fulla de la porta, manetes, tiradors, farratges, tapetes, accessoris, petit material i tots els treballs necessaris per deixar la unitat d'obra perfectament acabada segons plànols detall i/o indicacions de la Direcció Tècnica.

	Comentari	Tipus	[C]	[D]	[E]	[F]	PARCIAL	TOTAL	PREU	IMPORT
1			2,000				2,000			
								2,000	66,32	132,64

- 2 **EAQD00X4** U Col·locació de porta interior de fusta de fulla batent, re aprofitada de l'enderroc. Inclou l'adaptació, el pintat, topalls i juntes de goma per rebre la fulla de la porta, manetes, tiradors, farratges, tapetes, accessoris, petit material i tots els treballs necessaris per deixar la unitat d'obra perfectament acabada segons plànols detall i/o indicacions de la Direcció Tècnica.

	Comentari	Tipus	[C]	[D]	[E]	[F]	PARCIAL	TOTAL	PREU	IMPORT
1			1,000				1,000			
								1,000	73,18	73,18

- 3 **E6523BX2** m2 Envà de plaques de guix laminat format per estructura senzilla normal amb perfil·leria de planxa d'acer galvanitzat, amb un gruix total de l'envà de 130 mm, muntants cada 400 mm de 70 mm d'amplària i canals de 70 mm d'amplària, 2 plaques tipus estàndard (A) a cada cara de 15 mm de gruix cada una, fixades mecànicament i aïllament de plaques de llana de vidre de resistència tèrmica $\geq 1,714 \text{ m}^2\text{K/W}$. Inclou encintat i massillat de juntes, bandes acústiques autoadhesives, reforços d'estructura, petit material i tot els treballs necessaris per deixar l'unitat d'obra perfectament acabada.

	Comentari	Tipus	[C]	[D]	[E]	[F]	PARCIAL	TOTAL	PREU	IMPORT
1			1,000	8,000		2,600	20,800			
								20,800	46,62	969,70

- 4 **E9U7U1XX** M Sòcol com l'existent, col·locat enrasat al revestiment amb adhesiu o fixacions mecàniques.

	Comentari	Tipus	[C]	[D]	[E]	[F]	PARCIAL	TOTAL	PREU	IMPORT
--	-----------	-------	-----	-----	-----	-----	---------	-------	------	--------

PRESSUPOST

Pàg.: 16

1			1,000	8,000		8,000	8,000	7,11	56,88
---	--	--	-------	-------	--	-------	-------	------	-------

- 5 **E612BR1V** m2 Paret divisòria recolzada de gruix 14 cm, de maó calat, HD, de 290x140x100 mm, per a revestir, categoria I, segons la norma UNE-EN 771-1, col·locat amb morter per a ram de paleta industrialitzat M 5 (5 N/mm²) de designació (G) segons norma UNE-EN 998-2. Inclou col·locació de fleixos per a connexió amb paraments existents, dintells, talls, passamurs i tots els treballs necessaris per a deixar la unitat d'obra perfectament acabada segons indicacions de la Direcció Tècnica.

	Comentari	Tipus	[C]	[D]	[E]	[F]	PARCIAL	TOTAL	PREU	IMPORT
1			1,000	4,700		2,600	12,220	12,220	27,62	337,52

- 6 **E8122213** m2 Enguixat reglejat sobre parament vertical interior, a més de 3,00 m d'alçària, amb guix B1, acabat lliscat. Inclou part proporcional de col·locació de protecció d'aresta amb cantonera d'acer galvanitzat amb cantell recte de 7,5 mm i formació de juntes i qualsevol treball i material necessari per deixar la unitat d'obra totalment acabada d'acord amb les característiques físiques i geomètriques definides en projecte.

	Comentari	Tipus	[C]	[D]	[E]	[F]	PARCIAL	TOTAL	PREU	IMPORT
1			1,000	4,700		2,600	12,220	12,220	7,70	94,09

- 7 **K898J7X1** m2 Pintat de parament vertical de guix, amb pintura acrílica amb dues capes. Segons especificacions de projecte i recomanacions del fabricant.

	Comentari	Tipus	[C]	[D]	[E]	[F]	PARCIAL	TOTAL	PREU	IMPORT
1			1,000	145,500		2,600	378,300	378,300	8,19	3.098,28

- 8 **K898J7X2** m2 Pintat de parament horitzontal de guix, amb pintura acrílica amb dues capes. Segons especificacions de projecte i recomanacions del fabricant.

	Comentari	Tipus	[C]	[D]	[E]	[F]	PARCIAL	TOTAL	PREU	IMPORT
1			1,000	167,000			167,000	167,000	8,73	1.457,91

- 9 **E8981BAX** m2 Pintat de parament vertical de fusta, a l'esmalt sintètic, amb una capa segelladora i dues d'acabat. Segons especificacions de projecte i recomanacions del fabricant.

	Comentari	Tipus	[C]	[D]	[E]	[F]	PARCIAL	TOTAL	PREU	IMPORT
1			10,000	1,000		2,200	22,000	22,000	7,36	161,92

- 10 **K9P67ABX** m2 Paviment de linòleum en rotlle classe 32 color a escollir de gruix de 4,5 mm amb base de suro, col·locat amb adhesiu acrílic de dispersió aquosa i soldat en calent amb cordó cel·lular de diàmetre 4 mm. Inclou preparació del suport, col·locació de sòcol i tots els treballs i accessoris necessaris per a deixar la unitat d'obra perfectament acabada segons plànols detall i/o indicacions de la Direcció Tècnica.

	Comentari	Tipus	[C]	[D]	[E]	[F]	PARCIAL	TOTAL	PREU	IMPORT
1			1,000	166,750			166,750	166,750	42,46	7.080,21

- 11 **K844C1XX** m2 Fals sostre continu de plaques de guix laminat tipus estàndard, de 12,5 mm d'espessor i cantell afinat (ba), amb perfil·leria de subjecció al sostre formada per canals i muntants col·locats cada 400 mm. Inclou enderroc previ de franja, preparació d'encontres, la formació d'encaixos, perforacions per a la col·locació de les lluminàries o elements de climatització, petit material i tots els treballs necessaris per deixar l'unitat d'obra perfectament acabada segons indicacions de la Direcció

EUR

PRESSUPOST

Tècnica.

	Comentari	Tipus	[C]	[D]	[E]	[F]	PARCIAL	TOTAL	PREU	IMPORT
1			1,000	166,750			166,750	166,750	27,36	4.562,28

12 E7C3840X m2 Aïllament amb panells d'aglomerat de poliuretà tipus Copopren o equivalent, de densitat 80 kg/m3, de 40 mm de gruix, col·locats amb fixacions mecàniques en calaixos d'instal·lacions.

	Comentari	Tipus	[C]	[D]	[E]	[F]	PARCIAL	TOTAL	PREU	IMPORT
1			2,000	1,000	1,000		2,000	2,000	19,26	38,52

TOTAL 01.04.0B OBRA A REALITZAR 18.063,13

Obra 01 PRESSUPOST EDIFICI BLANC
Capítol 04 PLANTA SEGONA - BORSA DE TREBALL
Sub Capítol 0C FUSTERIES I MOBILIARI

1 K21QU30X h Muntatge o desmuntatge i transport dins del recinte d'element de petit equipament, amb mitjans manuals, aplec de materials per a la seva reutilització, incloent embalatges i càrrega sobre camioneta.

	Comentari	Tipus	[C]	[D]	[E]	[F]	PARCIAL	TOTAL	PREU	IMPORT
1	Mobiliari a treure, DESPATXOS DIRECCI:		5,000				5,000			
2	*desplaçar a pl tercera									
3	6 taules									
4	9 cadires									
5	8 armaris									
7	Mobiliari a treure SECRETARIA i ADM		6,000				6,000			
8	*desplaçar a arxiu vila2									
9	7 taules									
10	10 cadires									
11	9 armaris									
13	Mobiliari a portar, SUPORT INFORMATIC		2,000				2,000			
14	*del mobiliari a treure d'altres espais									
15	4 taules									
16	4 cadires									
17	4 armaris									
19	Mobiliari a portar, AULA INFORMATICA									
20	inclòs en partides de mobiliari de planta primera									
								13,000	42,69	554,97

PRESSUPOST

- 2 **EABG9AFX** u Fusteria de fusta composta d'una fulla batent i una fulla fixa, per a un buit d'obra de 425x205 cm, acabat esmaltat blanc mat, vidre laminar de seguretat amb lluna incolora de 6+6 amb 1 butiral transparent, col·locat amb perfils conformats de neoprè. Inclou segellats perimetrals amb silicona neutre color a escollir, tapajunts i dintells, peces especials, reforços, manetes model a escollir, i tots els accessoris, elements i treballs necessaris per a deixar l'element perfectament acabat segons planella de fusteria i/o indicacions de la Direcció Tècnica.

	Comentari	Tipus	[C]	[D]	[E]	[F]	PARCIAL	TOTAL	PREU	IMPORT
1	Fusteria		1,000				1,000			
								1,000	2.079,49	2.079,49

TOTAL 01.04.0C FUSTERIES I MOBILIARI 2.634,46

Obra 01 PRESSUPOST EDIFICI BLANC
 Capítol 05 PLANTA SEGONA - AULES INFORMÀTICA
 Sub Capítol 0A TREBALLS PREVIS I ENDERROCS

- 1 **K21A3XX2** U Desmuntatge de full, bastiment i accesoris de finestra interior amb mitjans manuals i càrrega manual sobre contenidor.

	Comentari	Tipus	[C]	[D]	[E]	[F]	PARCIAL	TOTAL	PREU	IMPORT
1			1,000				1,000			
								1,000	24,87	24,87

- 2 **K21A3G2X** m2 Desmuntatge de divisòria formada per panells mòbils amb estructura interior d'alumini extrusionat, panells de fòrmica i accesoris, guies i farratges. Inclou la càrrega manual de runa sobre contenidor i tots els treballs auxiliars necessaris per a realitzar la partida d'obra.

	Comentari	Tipus	[C]	[D]	[E]	[F]	PARCIAL	TOTAL	PREU	IMPORT
1			1,000	5,000		3,000	15,000			
								15,000	13,99	209,85

- 3 **K218A61X** m2 Enderroc de cel ras, entramat de suport, i desmuntatge provisional d'instal·lacions amb mitjans manuals i càrrega manual contenidor.

	Comentari	Tipus	[C]	[D]	[E]	[F]	PARCIAL	TOTAL	PREU	IMPORT
1			1,000	185,750			185,750			
								185,750	13,01	2.416,61

- 4 **K2R540E0** m3 Transport de residus inerts o no especials a instal·lació autoritzada de gestió de residus, amb contenidor de 5 m3 de capacitat

	Comentari	Tipus	[C]	[D]	[E]	[F]	PARCIAL	TOTAL	PREU	IMPORT
1	Finestra		1,000	1,000	0,100	1,000	0,100			
2	Envà mòbil		1,000	5,000	0,100	3,000	1,500			
3	Cel ras		1,000	185,750		0,050	9,288			
5	Esponjament	P	40,000				4,355			
								15,243	19,80	301,81

- 5 **K2RA7581** m3 Deposició controlada a dipòsit autoritzat, amb cànon sobre la deposició controlada dels residus de la construcció inclòs, segons la LLEI 8/2008, de residus barrejats no especials amb una densitat 0,17 t/m3, procedents de construcció o demolició, amb codi 170904 segons la Llista Europea de Residus (ORDEN MAM/304/2002)

	Comentari	Tipus	[C]	[D]	[E]	[F]	PARCIAL	TOTAL	PREU	IMPORT
--	-----------	-------	-----	-----	-----	-----	---------	-------	------	--------

PRESSUPOST

Pàg.: 19

1	Finestra		1,000	1,000	0,100	1,000	0,100			
2	Envà mòbil		1,000	5,000	0,100	3,000	1,500			
3	Cel ras		1,000	185,750		0,050	9,288			
5	Esponjament	P	40,000				4,355			
								15,243	13,26	202,12
TOTAL 01.05.0A TREBALLS PREVIS I ENDERROCS								3.155,26		

Obra	01	PRESSUPOST EDIFICI BLANC
Capítol	05	PLANTA SEGONA - AULES INFORMÀTICA
Sub Capítol	0B	OBRA A REALITZAR

- 1 **EAQD00X4** U Col·locació de porta interior de fusta de fulla batent, re aprofitada de l'enderroc. Inclou l'adaptació, el pintat, topalls i juntes de goma per rebre la fulla de la porta, manetes, tiradors, farratges, tapetes, accessoris, petit material i tots els treballs necessaris per deixar la unitat d'obra perfectament acabada segons plànols detall i/o indicacions de la Direcció Tècnica.

	Comentari	Tipus	[C]	[D]	[E]	[F]	PARCIAL	TOTAL	PREU	IMPORT
1			1,000				1,000			
								1,000	73,18	73,18

- 2 **E6523BX2** m2 Envà de plaques de guix laminat format per estructura senzilla normal amb perfil·leria de planxa d'acer galvanitzat, amb un gruix total de l'envà de 130 mm, muntants cada 400 mm de 70 mm d'amplària i canals de 70 mm d'amplària, 2 plaques tipus estàndard (A) a cada cara de 15 mm de gruix cada una, fixades mecànicament i aïllament de plaques de llana de vidre de resistència tèrmica $\geq 1,714 \text{ m}^2\text{K/W}$. Inclou encintat i massillat de juntes, bandes acústiques autoadhesives, reforços d'estructura, petit material i tot els treballs necessaris per deixar l'unitat d'obra perfectament acabada.

	Comentari	Tipus	[C]	[D]	[E]	[F]	PARCIAL	TOTAL	PREU	IMPORT
1			1,000	6,500		2,600	16,900			
								16,900	46,62	787,88

- 3 **K844C1XX** m2 Fals sostre continu de plaques de guix laminat tipus estàndard, de 12,5 mm d'espessor i cantell afinat (ba), amb perfil·leria de subjecció al sostre formada per canals i muntants col·locats cada 400 mm. Inclou enderroc previ de franja, preparació d'encontres, la formació d'encaixos, perforacions per a la col·locació de les lluminàries o elements de climatització, petit material i tots els treballs necessaris per deixar l'unitat d'obra perfectament acabada segons indicacions de la Direcció Tècnica.

	Comentari	Tipus	[C]	[D]	[E]	[F]	PARCIAL	TOTAL	PREU	IMPORT
1			1,000	5,000	0,500		2,500			
								2,500	27,36	68,40

- 4 **E8443100** M2 Fals sostre continu de plaques de guix laminat tipus estàndard, de 12,5 mm d'espessor i cantell afinat (ba), amb perfil·leria de subjecció al sostre formada per canals i muntants col·locats cada 400 mm. Inclòs part proporcional de registres amb tapa de tauler de DM segons plànols o indicacions de la DT, formació d'encaixos per a la col·locació de les lluminàries o elements de climatització, cortiners i formació de cantonades, petit material i tot els treballs necessaris per deixar l'unitat d'obra perfectament acabada.

	Comentari	Tipus	[C]	[D]	[E]	[F]	PARCIAL	TOTAL	PREU	IMPORT
1	.		1,000	185,750			185,750			
								185,750	25,77	4.786,78

- 5 **K898J7X1** m2 Pintat de parament vertical de guix, amb pintura acrílica amb dues capes. Segons especificacions de projecte i recomanacions del fabricant.

	Comentari	Tipus	[C]	[D]	[E]	[F]	PARCIAL	TOTAL	PREU	IMPORT
--	-----------	-------	-----	-----	-----	-----	---------	-------	------	--------

PRESSUPOST

Pàg.: 20

1			1,000	111,100		2,600	288,860			
								288,860	8,19	2.365,76

- 6 **K898J7X2** m2 Pintat de parament horitzontal de guix, amb pintura acrílica amb dues capes. Segons especificacions de projecte i recomanacions del fabricant.

	Comentari	Tipus	[C]	[D]	[E]	[F]	PARCIAL	TOTAL	PREU	IMPORT
1			1,000	185,750			185,750			
								185,750	8,73	1.621,60

- 7 **E8981BAX** m2 Pintat de parament vertical de fusta, a l'esmalt sintètic, amb una capa segelladora i dues d'acabat. Segons especificacions de projecte i recomanacions del fabricant.

	Comentari	Tipus	[C]	[D]	[E]	[F]	PARCIAL	TOTAL	PREU	IMPORT
1			2,000	1,000		2,200	4,400			
								4,400	7,36	32,38

- 8 **E7C3840X** m2 Aïllament amb panells d'aglomerat de poliuretà tipus Copopren o equivalent, de densitat 80 kg/m3, de 40 mm de gruix, col·locats amb fixacions mecàniques en calaixos d'instal·lacions.

	Comentari	Tipus	[C]	[D]	[E]	[F]	PARCIAL	TOTAL	PREU	IMPORT
1			1,000	1,000	1,000		1,000			
								1,000	19,26	19,26

TOTAL 01.05.0B OBRA A REALITZAR 9.755,24

Obra	01	PRESSUPOST EDIFICI BLANC
Capítol	05	PLANTA SEGONA - AULES INFORMÀTICA
Sub Capítol	0C	MOBILIARI

- 1 **K21QU30X** h Muntatge o desmuntatge i transport dins del recinte d'element de petit equipament, amb mitjans manuals, aplec de materials per a la seva reutilització, incloent embalatges i càrrega sobre camioneta.

	Comentari	Tipus	[C]	[D]	[E]	[F]	PARCIAL	TOTAL	PREU	IMPORT
1	Mobiliari a treure, BIBLIOTECA		6,000				6,000			
2	*desplaçar a vila 2									
3	20 prestatgeries									
4	3 taules									
5	9 cadires									
								6,000	42,69	256,14

TOTAL 01.05.0C MOBILIARI 256,14

Obra	01	PRESSUPOST EDIFICI BLANC
Capítol	06	PLANTA TERCERA - DIRECCIÓ
Sub Capítol	0A	TREBALLS PREVIS I ENDERROCS

- 1 **K21A3XX1** U Desmuntatge de full, bastiment i accesoris de porta interior amb mitjans manuals i càrrega manual sobre contenidor.

	Comentari	Tipus	[C]	[D]	[E]	[F]	PARCIAL	TOTAL	PREU	IMPORT
--	-----------	-------	-----	-----	-----	-----	---------	-------	------	--------

PRESSUPOST

Pàg.: 21

1			4,000				4,000			
							4,000	24,87	99,48	

- 2 **K21A3011** U Desmuntatge de full i bastiment de porta interior amb mitjans manuals i aplec de materials per a la seva reutilització, incloent embalatges i transport a magatzem del propi edifici.

	Comentari	Tipus	[C]	[D]	[E]	[F]	PARCIAL	TOTAL	PREU	IMPORT
1			4,000				4,000			
							4,000	33,16	132,64	

- 3 **K2163XXX** m2 Enderroc d'envà de cartó guix de 7 cm de gruix total, amb mitjans manuals i càrrega manual de runa sobre camió o contenidor. Inclou repicat o desmuntatge de revestiment si és necessari, tall en paret amb disc de carborúndum, la col·locació d'elements puntuals de reforç durant l'enderroc i tots els treballs necessaris per a deixar la unitat d'obra perfectament acabada.

	Comentari	Tipus	[C]	[D]	[E]	[F]	PARCIAL	TOTAL	PREU	IMPORT
1			1,000	1,800		2,600	4,680			
							4,680	13,46	62,99	

- 4 **K2R540E0** m3 Transport de residus inerts o no especials a instal·lació autoritzada de gestió de residus, amb contenidor de 5 m3 de capacitat

	Comentari	Tipus	[C]	[D]	[E]	[F]	PARCIAL	TOTAL	PREU	IMPORT
1	Portes		1,000	1,000	0,070	2,200	0,154			
2	Envà		1,000	1,800	0,070	2,600	0,328			
4	Esponjament	P	40,000				0,193			
							0,675	19,80	13,37	

- 5 **K2RA7581** m3 Deposició controlada a dipòsit autoritzat, amb cànon sobre la deposició controlada dels residus de la construcció inclòs, segons la LLEI 8/2008, de residus barrejats no especials amb una densitat 0,17 t/m3, procedents de construcció o demolició, amb codi 170904 segons la Llista Europea de Residus (ORDEN MAM/304/2002)

	Comentari	Tipus	[C]	[D]	[E]	[F]	PARCIAL	TOTAL	PREU	IMPORT
1	Portes		1,000	1,000	0,070	2,200	0,154			
2	Envà		1,000	1,800	0,070	2,600	0,328			
4	Esponjament	P	40,000				0,193			
							0,675	13,26	8,95	

TOTAL 01.06.0A

TREBALLS PREVIS I ENDERROCS

317,43

Obra	01	PRESSUPOST EDIFICI BLANC
Capítol	06	PLANTA TERCERA - DIRECCIÓ
Sub Capítol	0B	OBRA A REALITZAR

- 1 **EAQD00X4** U Col·locació de porta interior de fusta de fulla batent, re aprofitada de l'enderroc. Inclou l'adaptació, el pintat, topalls i juntes de goma per rebre la fulla de la porta, manetes, tiradors, farratges, tapetes, accessoris, petit material i tots els treballs necessaris per deixar la unitat d'obra perfectament acabada segons plànols detall i/o indicacions de la Direcció Tècnica.

	Comentari	Tipus	[C]	[D]	[E]	[F]	PARCIAL	TOTAL	PREU	IMPORT
1			4,000				4,000			
							4,000	73,18	292,72	

PRESSUPOST

- 2 **E6523BX2** m2 Envà de plaques de guix laminat format per estructura senzilla normal amb perfil·leria de planxa d'acer galvanitzat, amb un gruix total de l'envà de 130 mm, muntants cada 400 mm de 70 mm d'amplària i canals de 70 mm d'amplària, 2 plaques tipus estàndard (A) a cada cara de 15 mm de gruix cada una, fixades mecànicament i aïllament de plaques de llana de vidre de resistència tèrmica $\geq 1,714 \text{ m}^2\text{K/W}$. Inclou encintat i massillat de juntes, bandes acústiques autoadhesives, reforços d'estructura, petit material i tot els treballs necessaris per deixar l'unitat d'obra perfectament acabada.

	Comentari	Tipus	[C]	[D]	[E]	[F]	PARCIAL	TOTAL	PREU	IMPORT
1			1,000	5,000		2,600	13,000	13,000	46,62	606,06

- 3 **E9U7U1XX** M Sòcol com l'existent, col·locat enrasat al revestiment amb adhesiu o fixacions mecàniques.

	Comentari	Tipus	[C]	[D]	[E]	[F]	PARCIAL	TOTAL	PREU	IMPORT
1			1,000	5,000			5,000	5,000	7,11	35,55

- 4 **K898J7X1** m2 Pintat de parament vertical de guix, amb pintura acrílica amb dues capes. Segons especificacions de projecte i recomanacions del fabricant.

	Comentari	Tipus	[C]	[D]	[E]	[F]	PARCIAL	TOTAL	PREU	IMPORT
1			1,000	95,000		2,600	247,000	247,000	8,19	2.022,93

- 5 **K898J7X2** m2 Pintat de parament horitzontal de guix, amb pintura acrílica amb dues capes. Segons especificacions de projecte i recomanacions del fabricant.

	Comentari	Tipus	[C]	[D]	[E]	[F]	PARCIAL	TOTAL	PREU	IMPORT
1			1,000	101,000			101,000	101,000	8,73	881,73

- 6 **E8981BAX** m2 Pintat de parament vertical de fusta, a l'esmat sintètic, amb una capa segelladora i dues d'acabat. Segons especificacions de projecte i recomanacions del fabricant.

	Comentari	Tipus	[C]	[D]	[E]	[F]	PARCIAL	TOTAL	PREU	IMPORT
1			10,000	1,100		2,200	24,200	24,200	7,36	178,11

TOTAL 01.06.0B OBRA A REALITZAR 4.017,10

Obra 01 PRESSUPOST EDIFICI BLANC
 Capítol 07 PLANTA TERCERA - PROFESSORS
 Sub Capítol 0A TREBALLS PREVIS I ENDERROCS

- 1 **K21A3XX1** U Desmuntatge de full, bastiment i accesoris de porta interior amb mitjans manuals i càrrega manual sobre contenidor.

	Comentari	Tipus	[C]	[D]	[E]	[F]	PARCIAL	TOTAL	PREU	IMPORT
1			7,000				7,000	7,000	24,87	174,09

- 2 **K21A3011** U Desmuntatge de full i bastiment de porta interior amb mitjans manuals i aplec de materials per a la seva reutilització, incloent embalatges i transport a magatzem del propi edifici.

PRESSUPOST

Pàg.: 23

	Comentari	Tipus	[C]	[D]	[E]	[F]	PARCIAL	TOTAL	PREU	IMPORT
1			1,000				1,000			
								1,000	33,16	33,16

- 3 **K21A3GXX** ut Desmuntatge de conjunt complet d'equipament i mobiliari d'office. Inclou la càrrega manual de runa sobre contenidor i tots els treballs auxiliars necessaris per a realitzar la partida d'obra.

	Comentari	Tipus	[C]	[D]	[E]	[F]	PARCIAL	TOTAL	PREU	IMPORT
1			1,000				1,000			
								1,000	177,90	177,90

- 4 **K21635XX** m2 Enderroc de paredó de ceràmica amb trasdossat de cartó guix de 13 cm de gruix total, amb mitjans manuals i càrrega manual de runa sobre camió o contenidor. Inclou repicat o desmuntatge de revestiment si és necessari, tall en paret amb disc de carborúndum, la col.locació d'elements puntuals de reforç durant l'enderroc i tots els treballs necessaris per a deixar la unitat d'obra perfectament acabada.

	Comentari	Tipus	[C]	[D]	[E]	[F]	PARCIAL	TOTAL	PREU	IMPORT
1			1,000	16,500		2,600	42,900			
								42,900	13,46	577,43

- 5 **K2194B21** m2 Arrencada de paviment de linòleum i sòcol amb mitjans manuals i càrrega manual de runa sobre contenidor. Inclou remats i bases de suport i tots els elements per a deixar el suport preparat per al nou paviment.

	Comentari	Tipus	[C]	[D]	[E]	[F]	PARCIAL	TOTAL	PREU	IMPORT
1			1,000	131,200			131,200			
								131,200	4,15	544,48

- 6 **K218A61X** m2 Enderroc de cel ras, entramat de suport, i desmuntatge provisional d'instal.lacions amb mitjans manuals i càrrega manual contenidor.

	Comentari	Tipus	[C]	[D]	[E]	[F]	PARCIAL	TOTAL	PREU	IMPORT
1			1,000	131,200			131,200			
								131,200	13,01	1.706,91

- 7 **K2R540E0** m3 Transport de residus inerts o no especials a instal·lació autoritzada de gestió de residus, amb contenidor de 5 m3 de capacitat

	Comentari	Tipus	[C]	[D]	[E]	[F]	PARCIAL	TOTAL	PREU	IMPORT
1	Portes		7,000	1,000	0,070	2,200	1,078			
2	Cuina		1,000	3,000	0,700	0,700	1,470			
3	Envà		1,000	16,500	0,130	2,600	5,577			
4	Cel ras		1,000	131,200		0,050	6,560			
5	Paviment		1,000	131,200		0,020	2,624			
7	Esponjament	P	40,000				6,924			
								24,233	19,80	479,81

- 8 **K2RA7581** m3 Deposició controlada a dipòsit autoritzat, amb cànon sobre la deposició controlada dels residus de la construcció inclòs, segons la LLEI 8/2008, de residus barrejats no especials amb una densitat 0,17 t/m3, procedents de construcció o demolició, amb codi 170904 segons la Llista Europea de Residus (ORDEN MAM/304/2002)

PRESSUPOST

Pàg.: 24

	Comentari	Tipus	[C]	[D]	[E]	[F]	PARCIAL	TOTAL	PREU	IMPORT
1	Portes		7,000	1,000	0,070	2,200	1,078			
2	Cuina		1,000	3,000	0,700	0,700	1,470			
3	Envà		1,000	16,500	0,130	2,600	5,577			
4	Cel ras		1,000	131,200		0,050	6,560			
5	Paviment		1,000	131,200		0,020	2,624			
7	Esponjament	P	40,000				6,924			
								24,233	13,26	321,33

TOTAL 01 .07 .0A

TREBALLS PREVIS I ENDERROCS

4.015,11

Obra	01	PRESSUPOST EDIFICI BLANC
Capítol	07	PLANTA TERCERA - PROFESSORS
Sub Capítol	0B	OBRA A REALITZAR

- 1 **EAQD00X4** U Col.locació de porta interior de fusta de fulla batent, re aprofitada de l'enderroc. Inclou l'adaptació, el pintat, topalls i juntes de goma per rebre la fulla de la porta, manetes, tiradors, farratges, tapetes, accessoris, petit material i tots els treballs necessaris per deixar la unitat d'obra perfectament acabada segons plànols detall i/o indicacions de la Direcció Tècnica.

	Comentari	Tipus	[C]	[D]	[E]	[F]	PARCIAL	TOTAL	PREU	IMPORT
1			1,000				1,000			
								1,000	73,18	73,18

- 2 **K844C1XX** m2 Fals sostre continu de plaques de guix laminat tipus estàndard, de 12,5 mm d'espessor i cantell afinat (ba), amb perfil·leria de subjecció al sostre formada per canals i muntants col·locats cada 400 mm. Inclou enderroc previ de franja, preparació d'encontres, la formació d'encaixos, perforacions per a la col·locació de les lluminàries o elements de climatització, petit material i tots els treballs necessaris per deixar l'unitat d'obra perfectament acabada segons indicacions de la Direcció Tècnica.

	Comentari	Tipus	[C]	[D]	[E]	[F]	PARCIAL	TOTAL	PREU	IMPORT
1			1,000	9,900			9,900			
								9,900	27,36	270,86

- 3 **E6523BX2** m2 Envà de plaques de guix laminat format per estructura senzilla normal amb perfil·leria de planxa d'acer galvanitzat, amb un gruix total de l'envà de 130 mm, muntants cada 400 mm de 70 mm d'amplària i canals de 70 mm d'amplària, 2 plaques tipus estàndard (A) a cada cara de 15 mm de guix cada una, fixades mecànicament i aïllament de plaques de llana de vidre de resistència tèrmica $\geq 1,714 \text{ m}^2\text{K/W}$. Inclou encintat i massillat de juntes, bandes acústiques autoadhesives, reforços d'estructura, petit material i tot els treballs necessaris per deixar l'unitat d'obra perfectament acabada.

	Comentari	Tipus	[C]	[D]	[E]	[F]	PARCIAL	TOTAL	PREU	IMPORT
1			1,000	31,500		2,600	81,900			
								81,900	46,62	3.818,18

- 4 **E9U7U1XX** M Sòcol com l'existent, col·locat enrasat al revestiment amb adhesiu o fixacions mecàniques.

	Comentari	Tipus	[C]	[D]	[E]	[F]	PARCIAL	TOTAL	PREU	IMPORT
1			2,000	31,500			63,000			
								63,000	7,11	447,93

- 5 **K898J7X1** m2 Pintat de parament vertical de guix, amb pintura acrílica amb dues capes. Segons especificacions de projecte i recomanacions del fabricant.

PRESSUPOST

	Comentari	Tipus	[C]	[D]	[E]	[F]	PARCIAL	TOTAL	PREU	IMPORT
1			1,000	105,700		2,600	274,820			
								274,820	8,19	2.250,78

- 6 **K898J7X2** m2 Pintat de parament horitzontal de guix, amb pintura acrílica amb dues capes. Segons especificacions de projecte i recomanacions del fabricant.

	Comentari	Tipus	[C]	[D]	[E]	[F]	PARCIAL	TOTAL	PREU	IMPORT
1			1,000	131,200			131,200			
								131,200	8,73	1.145,38

- 7 **E8981BAX** m2 Pintat de parament vertical de fusta, a l'esmalt sintètic, amb una capa segelladora i dues d'acabat. Segons especificacions de projecte i recomanacions del fabricant.

	Comentari	Tipus	[C]	[D]	[E]	[F]	PARCIAL	TOTAL	PREU	IMPORT
1			2,000	1,100		2,200	4,840			
								4,840	7,36	35,62

- 8 **K9P67ABX** m2 Paviment de linòleum en rotlle classe 32 color a escollir de gruix de 4,5 mm amb base de suro, col·locat amb adhesiu acrílic de dispersió aquosa i soldat en calent amb cordó cel·lular de diàmetre 4 mm. Inclou preparació del suport, col·locació de sòcol i tots els treballs i accessoris necessaris per a deixar la unitat d'obra perfectament acabada segons plànols detall i/o indicacions de la Direcció Tècnica.

	Comentari	Tipus	[C]	[D]	[E]	[F]	PARCIAL	TOTAL	PREU	IMPORT
1			1,000	131,200			131,200			
								131,200	42,46	5.570,75

- 9 **E8443100** M2 Fals sostre continu de plaques de guix laminat tipus estàndard, de 12,5 mm d'espessor i cantell afinat (ba), amb perfil·leria de subjecció al sostre formada per canals i muntants col·locats cada 400 mm. Inclòs part proporcional de registres amb tapa de tauler de DM segons plànols o indicacions de la DT, formació d'encaixos per a la col·locació de les lluminàries o elements de climatització, cortiners i formació de cantonades, petit material i tot els treballs necessaris per deixar l'unitat d'obra perfectament acabada.

	Comentari	Tipus	[C]	[D]	[E]	[F]	PARCIAL	TOTAL	PREU	IMPORT
1			1,000	131,200			131,200			
								131,200	25,77	3.381,02

TOTAL 01.07.0B OBRA A REALITZAR 16.993,70

Obra	01	PRESSUPOST EDIFICI BLANC
Capítol	07	PLANTA TERCERA - PROFESSORS
Sub Capítol	0C	FUSTERIES I MOBILIARI

- 1 **K21QU30X** h Muntatge o desmuntatge i transport dins del recinte d'element de petit equipament, amb mitjans manuals, aplec de materials per a la seva reutilització, incloent embalatges i càrrega sobre camioneta.

	Comentari	Tipus	[C]	[D]	[E]	[F]	PARCIAL	TOTAL	PREU	IMPORT
1	Mobiliari a treure, DESPATXOS DE FORMACIÓ		3,000				3,000			
2	*desplaçar a arxiu vila 2									
3	6 taules									

PRESSUPOST

Pàg.: 26

4	9 cadires								
5	8 armaris								
7	Mobiliari a treure, AULA GOSSOS	3,000				3,000			
8	*desplaçar a arxiu vila 2								
9	30 cadires amb pala								
10	1 taula								
11	1 cadira								
13	Mobiliari a treure, OFFICE	2,000				2,000			
14	*desplaçar a arxiu vila 2								
15	4 prestatgeries								
16	1 taula								
17	4 cadires								
							8,000	42,69	341,52

- 2 **EQ544D1X** u Revestiment vertical o per a taulell de fusta postformada, amb cantells de fusta i reforços interiors, col·locat encolat i faxacions mecàniques. Inclou formació de forats, peces especials i de reforç i tots els treballs necessaris per a deixar la unitat d'obra perfectament acabada segons plànols detall i/o indicacions de la Direcció Tècnica.

	Comentari	Tipus	[C]	[D]	[E]	[F]	PARCIAL	TOTAL	PREU	IMPORT
1	Sobre		2,100				2,100			
2	Parets perimetrals		7,750				7,750			
								9,850	80,77	795,58

- 3 **EQ7116X1** u Mobiliari de cuina format per 6 mòduls (inclou adaptació 1 mòdul) per a moble de cuina baix, de 600x600 mm i 700 mm d'alçària, portes i calaixos amb panells de resines tipus Formica blanca o equivalent, sobre peus regulables de PVC, amb tiradors, ferratge i sòcol, col·locat recolzat a terra i fixat a la paret. Inclou formació peces especials i de reforç i tots els treballs necessaris per a deixar la unitat d'obra perfectament acabada segons plànols detall i/o indicacions de la Direcció Tècnica.

	Comentari	Tipus	[C]	[D]	[E]	[F]	PARCIAL	TOTAL	PREU	IMPORT
1			1,000				1,000			
								1,000	1.242,30	1.242,30

- 4 **EABG92FX** u Fusteria de fusta composta d'una fulla batent i una fulla fixa, per a un buit d'obra de 243x205 cm, acabat esmaltat blanc mat, vidre laminar de seguretat amb lluna incolora de 6+6 amb 1 butiral transparent, col·locat amb perfils conformats de neoprè. Inclou segellats perimetrals amb silicona neutre color a escollir, tapajunts i dintells, peces especials, reforços, manetes model a escollir, i tots els accessoris, elements i treballs necessaris per a deixar l'element perfectament acabat segons planella de fusteries i/o indicacions de la Direcció Tècnica.

	Comentari	Tipus	[C]	[D]	[E]	[F]	PARCIAL	TOTAL	PREU	IMPORT
1	Fusteria		2,000				2,000			
								2,000	1.363,68	2.727,36

- 5 **EABG93FX** u Fusteria de fusta composta d'una fulla batent i una fulla fixa, per a un buit d'obra de 205x205 cm, acabat esmaltat blanc mat, vidre laminar de seguretat amb lluna incolora de 6+6 amb 1 butiral transparent, col·locat amb perfils conformats de neoprè. Inclou segellats perimetrals amb silicona neutre color a escollir, tapajunts i dintells, peces especials, reforços, manetes model a escollir, i tots els accessoris, elements i treballs necessaris per a deixar l'element perfectament acabat segons planella de fusteries i/o indicacions de la Direcció Tècnica.

	Comentari	Tipus	[C]	[D]	[E]	[F]	PARCIAL	TOTAL	PREU	IMPORT
--	-----------	-------	-----	-----	-----	-----	---------	-------	------	--------

PRESSUPOST

Pàg.: 27

1	Fusteria		1,000				1,000			
								1,000	1.245,15	1.245,15

- 6 **EABG94FX** u Fusteria de fusta composta d'una fulla batent i una fulla fixa, per a un buit d'obra de 291x205 cm, acabat esmaltat blanc mat, vidre laminar de seguretat amb lluna incolora de 6+6 amb 1 butiral transparent, col·locat amb perfils conformats de neoprè. Inclou segellats perimetral amb silicona neutre color a escollir, tapajunts i dintells, peces especials, reforços, manetes model a escollir, i tots els accessoris, elements i treballs necessaris per a deixar l'element perfectament acabat segons planella de fusteries i/o indicacions de la Direcció Tècnica.

	Comentari	Tipus	[C]	[D]	[E]	[F]	PARCIAL	TOTAL	PREU	IMPORT
1	Fusteria		1,000				1,000			
								1,000	1.603,05	1.603,05

TOTAL 01.07.0C FUSTERIES I MOBILIARI 7.954,96

Obra 01 PRESSUPOST EDIFICI BLANC
 Capítol 08 VILA - ARXIU
 Sub Capítol 0B OBRA A REALITZAR

- 1 **EASA71P6** u Porta tallafocs metàl·lica, EI2-C 60, una fulla batent, per a una llum de 90x210 cm, preu superior amb finestreta, col·locada

	Comentari	Tipus	[C]	[D]	[E]	[F]	PARCIAL	TOTAL	PREU	IMPORT
1			1,000				1,000			
								1,000	421,72	421,72

- 2 **E612BR1V** m2 Paret divisòria recolzada de guix 14 cm, de maó calat, HD, de 290x140x100 mm, per a revestir, categoria I, segons la norma UNE-EN 771-1, col·locat amb morter per a ram de paleta industrialitzat M 5 (5 N/mm²) de designació (G) segons norma UNE-EN 998-2. Inclou col·locació de fleixos per a connexió amb paraments existents, dintells, talls, passamurs i tots els treballs necessaris per a deixar la unitat d'obra perfectament acabada segons indicacions de la Direcció Tècnica.

	Comentari	Tipus	[C]	[D]	[E]	[F]	PARCIAL	TOTAL	PREU	IMPORT
1			1,000	31,500		3,400	107,100			
								107,100	27,62	2.958,10

- 3 **E8122213** m2 Enguixat reglejat sobre parament vertical interior, a més de 3,00 m d'alçària, amb guix B1, acabat lliscat. Inclou part proporcional de col·locació de protecció d'aresta amb cantonera d'acer galvanitzat amb cantell recte de 7,5 mm i formació de juntes i qualsevol treball i material necessari per deixar la unitat d'obra totalment acabada d'acord amb les característiques físiques i geomètriques definides en projecte.

	Comentari	Tipus	[C]	[D]	[E]	[F]	PARCIAL	TOTAL	PREU	IMPORT
1			2,000	31,500		3,400	214,200			
								214,200	7,70	1.649,34

- 4 **K898J7X1** m2 Pintat de parament vertical de guix, amb pintura acrílica amb dues capes. Segons especificacions de projecte i recomanacions del fabricant.

	Comentari	Tipus	[C]	[D]	[E]	[F]	PARCIAL	TOTAL	PREU	IMPORT
1			2,000	31,500		3,400	214,200			
								214,200	8,19	1.754,30

TOTAL 01.08.0B OBRA A REALITZAR 6.783,46

