JOSEP MUÑOZ I PÉREZ >>> ARCHITECT

CARRER SALVADOR CRUXENT, 9 LOCAL >>> 08304 MATARÓ >>> BARCELONA
MÒB +34 651 350 222 >>> WWW.JMP.CAT >>> E-MAIL JMP@JMP.CAT



PROJECTES >>> P083_11 CASA CONVALESCÈNCIA. REFORMA

ÍNDEX

DOCUMENTACIÓ GRÀFICA
DG IN ÍNDEX DE LA DOCUMENTACIÓ GRÀFICA
DG P PLÀNOLS


AMIDAMENTS I PRESSUPOST
AP RP RESUM DE PRESSUPOST
AP D AMIDAMENTS I PRESSUPOST

DOCUMENTACIÓ GRÀFICA


DG IN. ÍNDEX DE LA DOCUMENTACIÓ GRÀFICA

PLANTA SEMISOTERRANI. ALA ESQUERRA			
001	ESTAT ACTUAL	PLANTA	1/75
002	PROPOSTA	PLANTA	1/75
003	PROPOSTA	TREBALLS A REALITZAR	1/75
PLANTA BAIXA. ALA ESQUERRA			
004	ESTAT ACTUAL	PLANTA	1/75
005	PROPOSTA	PLANTA	1/75
006	PROPOSTA	TREBALLS A REALITZAR	1/75
PLANTA PRIMERA. ALA ESQUERRA			
007	ESTAT ACTUAL	PLANTA	1/75
008	PROPOSTA	PLANTA	1/75
009	ESTAT ACTUAL	TREBALLS PREVIS	1/75
010	PROPOSTA	TREBALLS A REALITZAR (I)	1/75
011	PROPOSTA	TREBALLS A REALITZAR (II)	1/75
PLANTA SEGONA. ALA ESQUERRA			
012	ESTAT ACTUAL	PLANTA	1/75
013	PROPOSTA	PLANTA	1/75
014	ESTAT ACTUAL	TREBALLS PREVIS	1/75
015	PROPOSTA	TREBALLS A REALITZAR (I)	1/75
016	PROPOSTA	TREBALLS A REALITZAR (II)	1/75
017	PROPOSTA	TREBALLS A REALITZAR (III)	1/75
PLANTA TERCERA. ALA ESQUERRA			
018	ESTAT ACTUAL	PLANTA	1/75
019	PROPOSTA	PLANTA	1/75
020	ESTAT ACTUAL	TREBALLS PREVIS	1/75
021	PROPOSTA	TREBALLS A REALITZAR (I)	1/75
022	PROPOSTA	TREBALLS A REALITZAR (II)	1/75
PLANTA TERCERA. CENTRAL ESQUERRA			
023	ESTAT ACTUAL	PLANTA	1/75
024	PROPOSTA	PLANTA	1/75
025	ESTAT ACTUAL	TREBALLS PREVIS	1/75
026	PROPOSTA	TREBALLS A REALITZAR (I)	1/75
027	PROPOSTA	TREBALLS A REALITZAR (II)	1/75
028	PROPOSTA	TREBALLS A REALITZAR (III)	1/75
029	PROPOSTA	TREBALLS A REALITZAR (IV)	1/75
030	PROPOSTA	TREBALLS A REALITZAR (V)	1/75

DG P. PLÀNOLS

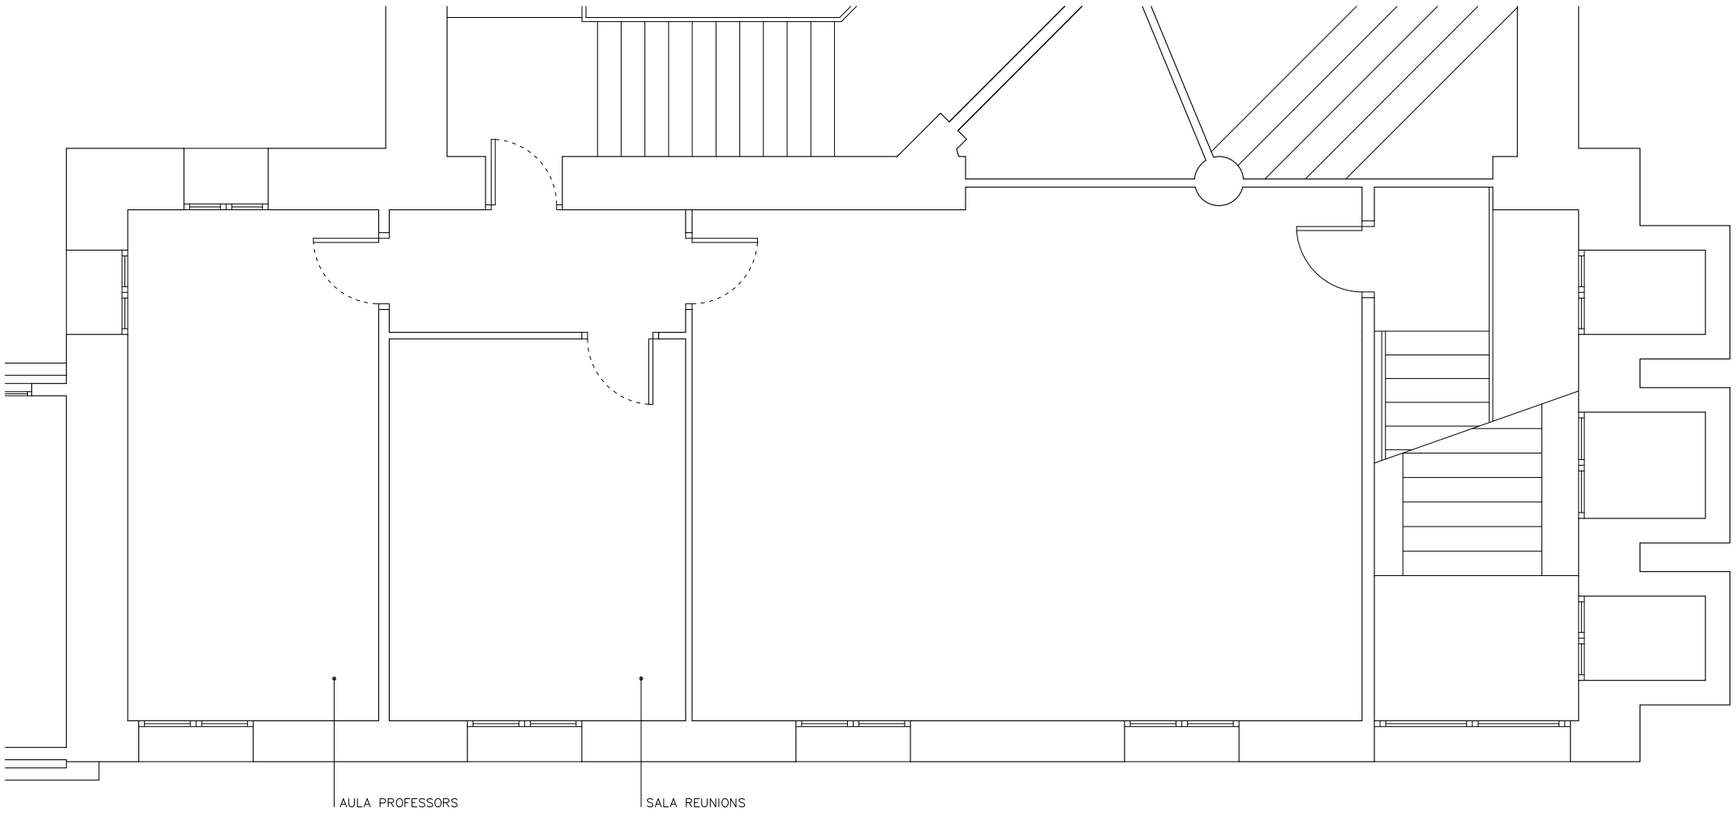

SITUACIÓ
PLANTA SEMISOTERRANI

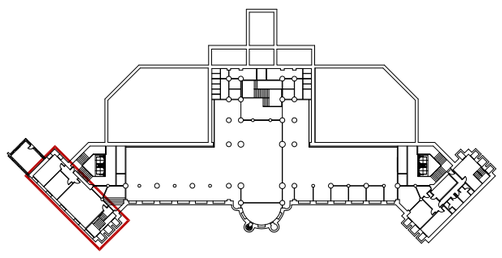

projecte
CASA CONVALESCÈNCIA. REFORMA

001 client FUAB

plànol
ESTAT ACTUAL PLANTA

data 30-05-14 escala 1/75 a3 orientació

arquitecte
josep muñoz i pérez

empresa
jmp land.art.scape.architecture, slpu

col.laboradors
GOPA, scp (amidaments i pressupost)

telèfon 00 34 651-350-222 e-mail jmp@jmp.cat


signatura

situació
Carrer Sant Antoni Maria Claret, 171
08041 Barcelona

codi intern
P083_14

fase
P. EXECUCIÓ

n. col.legiat
37.909-3

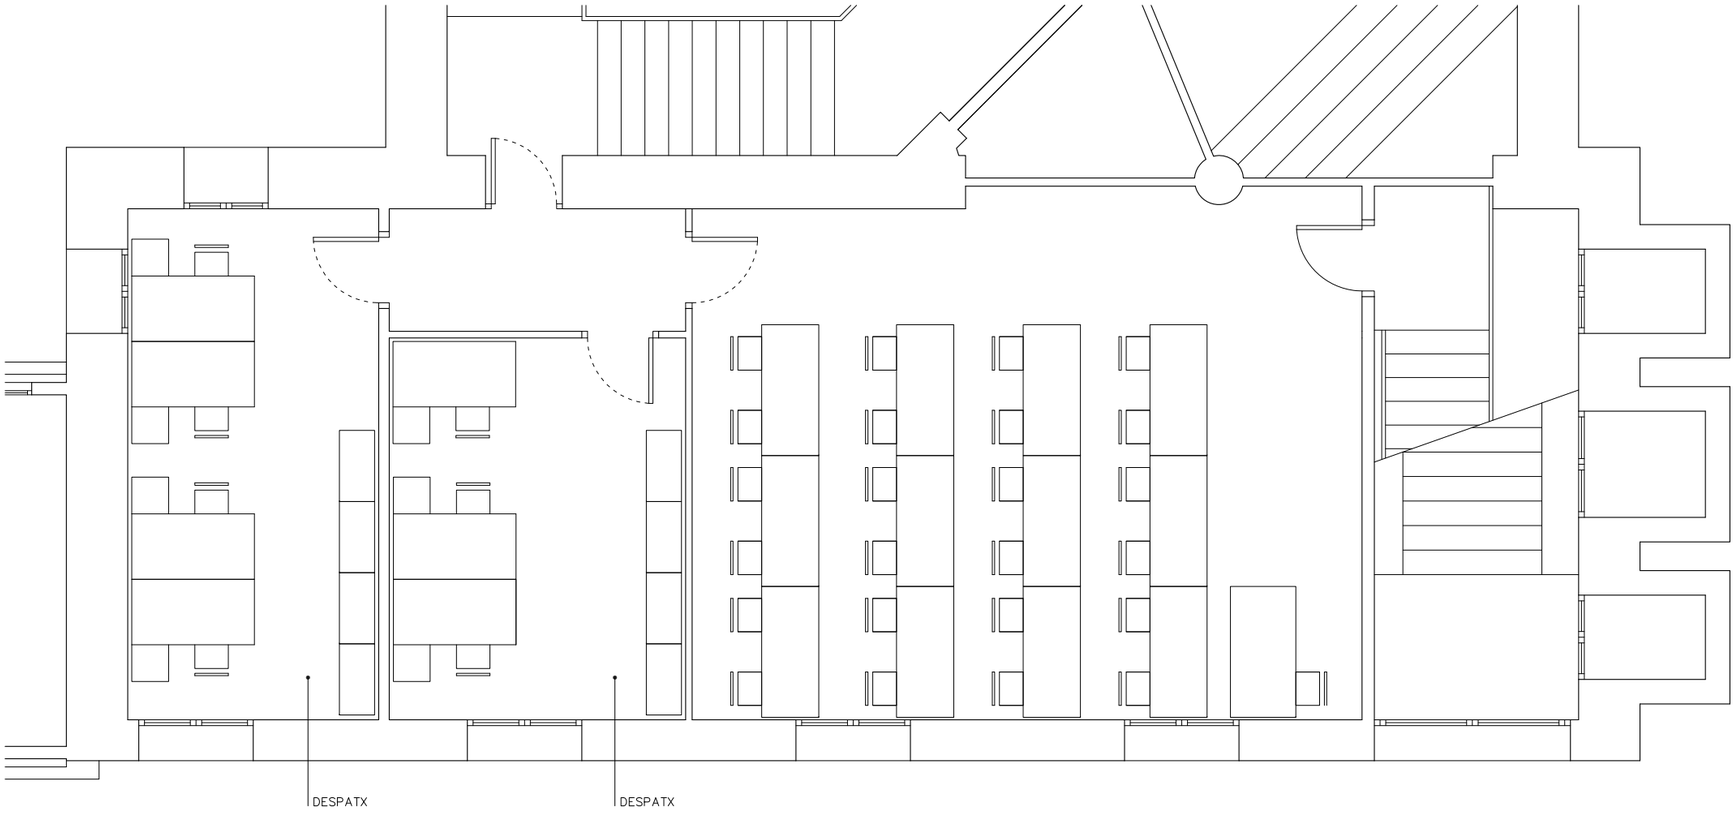


REFORMA

PLANTA SEMISOTERRANI

ES CANVIA L'ÚS DELS DOS ESPAIS ACTUALS, PER TAL DE PODER ACOLLIR LA SECRETARIA DE LA UAB. UNITAT DOCENT HOSPITAL DE SANT PAU

SITUACIÓ

PLANTA SEMISOTERRANI

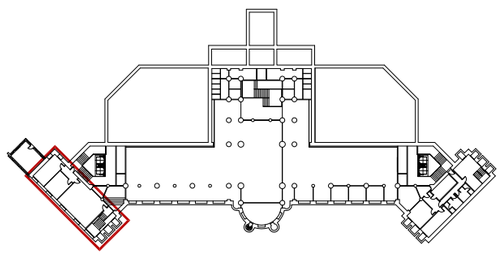

projecte
CASA CONVALESCÈNCIA. REFORMA

plànol
002

client
FUAB

data
PROPOSTA

escala
PLANTA

orientació

30-05-14

escala
1/75 a3

situació
Carrer Sant Antoni Maria Claret, 171
08041 Barcelona

codi intern
P083_14

fase
P. EXECUCIÓ

arquitecte
josep muñoz i pérez

n. col.legiat
37.909-3


empresa
jmp land.art.scape.architecture, slpu

col.laboradors
GOPA, scp (amidaments i pressupost)

telèfon
00 34 651-350-222

e-mail
jmp@jmp.cat

signatura

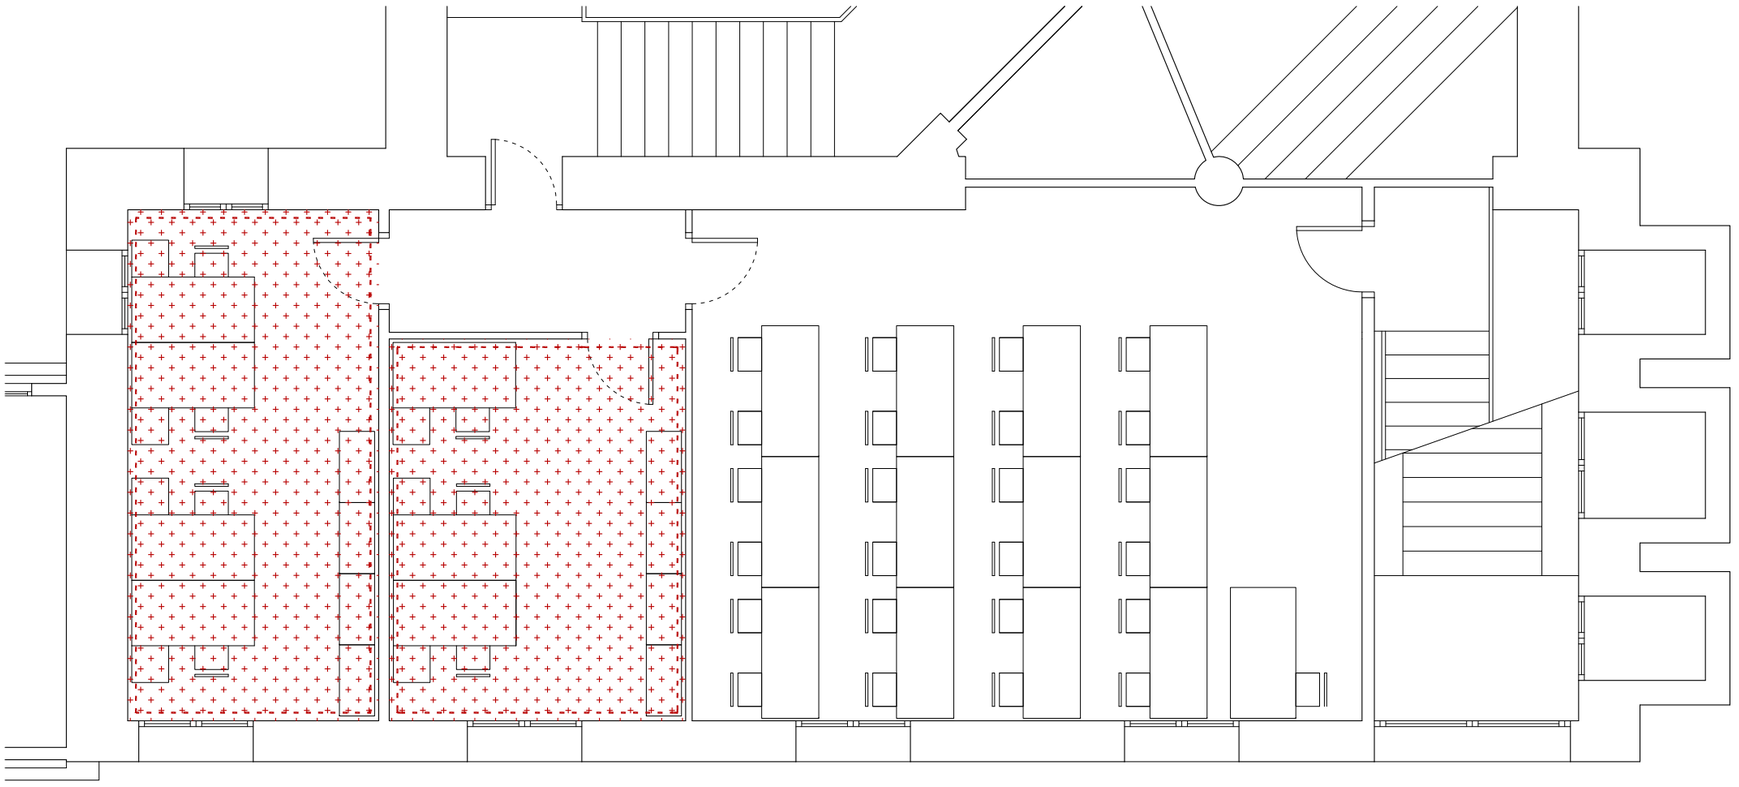

PARTIDES
MOBILIARI

MOBILIARI A TREURE:
(AL MAGATZEM)
5 ARMARIS
10 TAULES
22 CADIRES
1 ARXIVADOR


MOBILIARI A PORTAR:
(DES DE UAB. UNITAT DOCENT HOSPITAL DE SANT PAU)
8 ARMARIS
7 TAULES
7 CADIRES

PARTIDES
TREBALLS A REALITZAR

PINTURA SOSTRES
COLOR. A DEFINIR PER LA PROPIETAT | DF
SUPERFÍCIE: 36,50M2

PINTURA PARETS
COLOR. A DEFINIR PER LA PROPIETAT | DF
35,23ML X 2,70M (ALÇADA MITJA)

SITUACIÓ
PLANTA SEMISOTERRANI

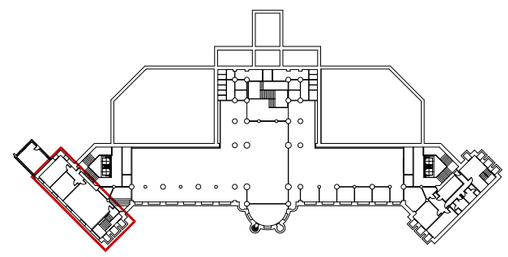

projecte
CASA CONVALESCÈNCIA. REFORMA

situació
Carrer Sant Antoni Maria Claret, 171
08041 Barcelona

003 — client: FUAB

codi intern
P083_14

plànol
PROPOSTA TREBALLS A REALITZAR

data: 30-05-14 — escala: 1/75 a3 — orientació

fase
P. EXECUCIÓ

arquitecte
josep muñoz i pérez


n. col.legiat
37.909-3

empresa
jmp land.art.scape.architecture, slpu

col.laboradors
GOPA, scp (amidaments i pressupost)


telèfon: 00 34 651-350-222 — e-mail: jmp@jmp.cat

signatura

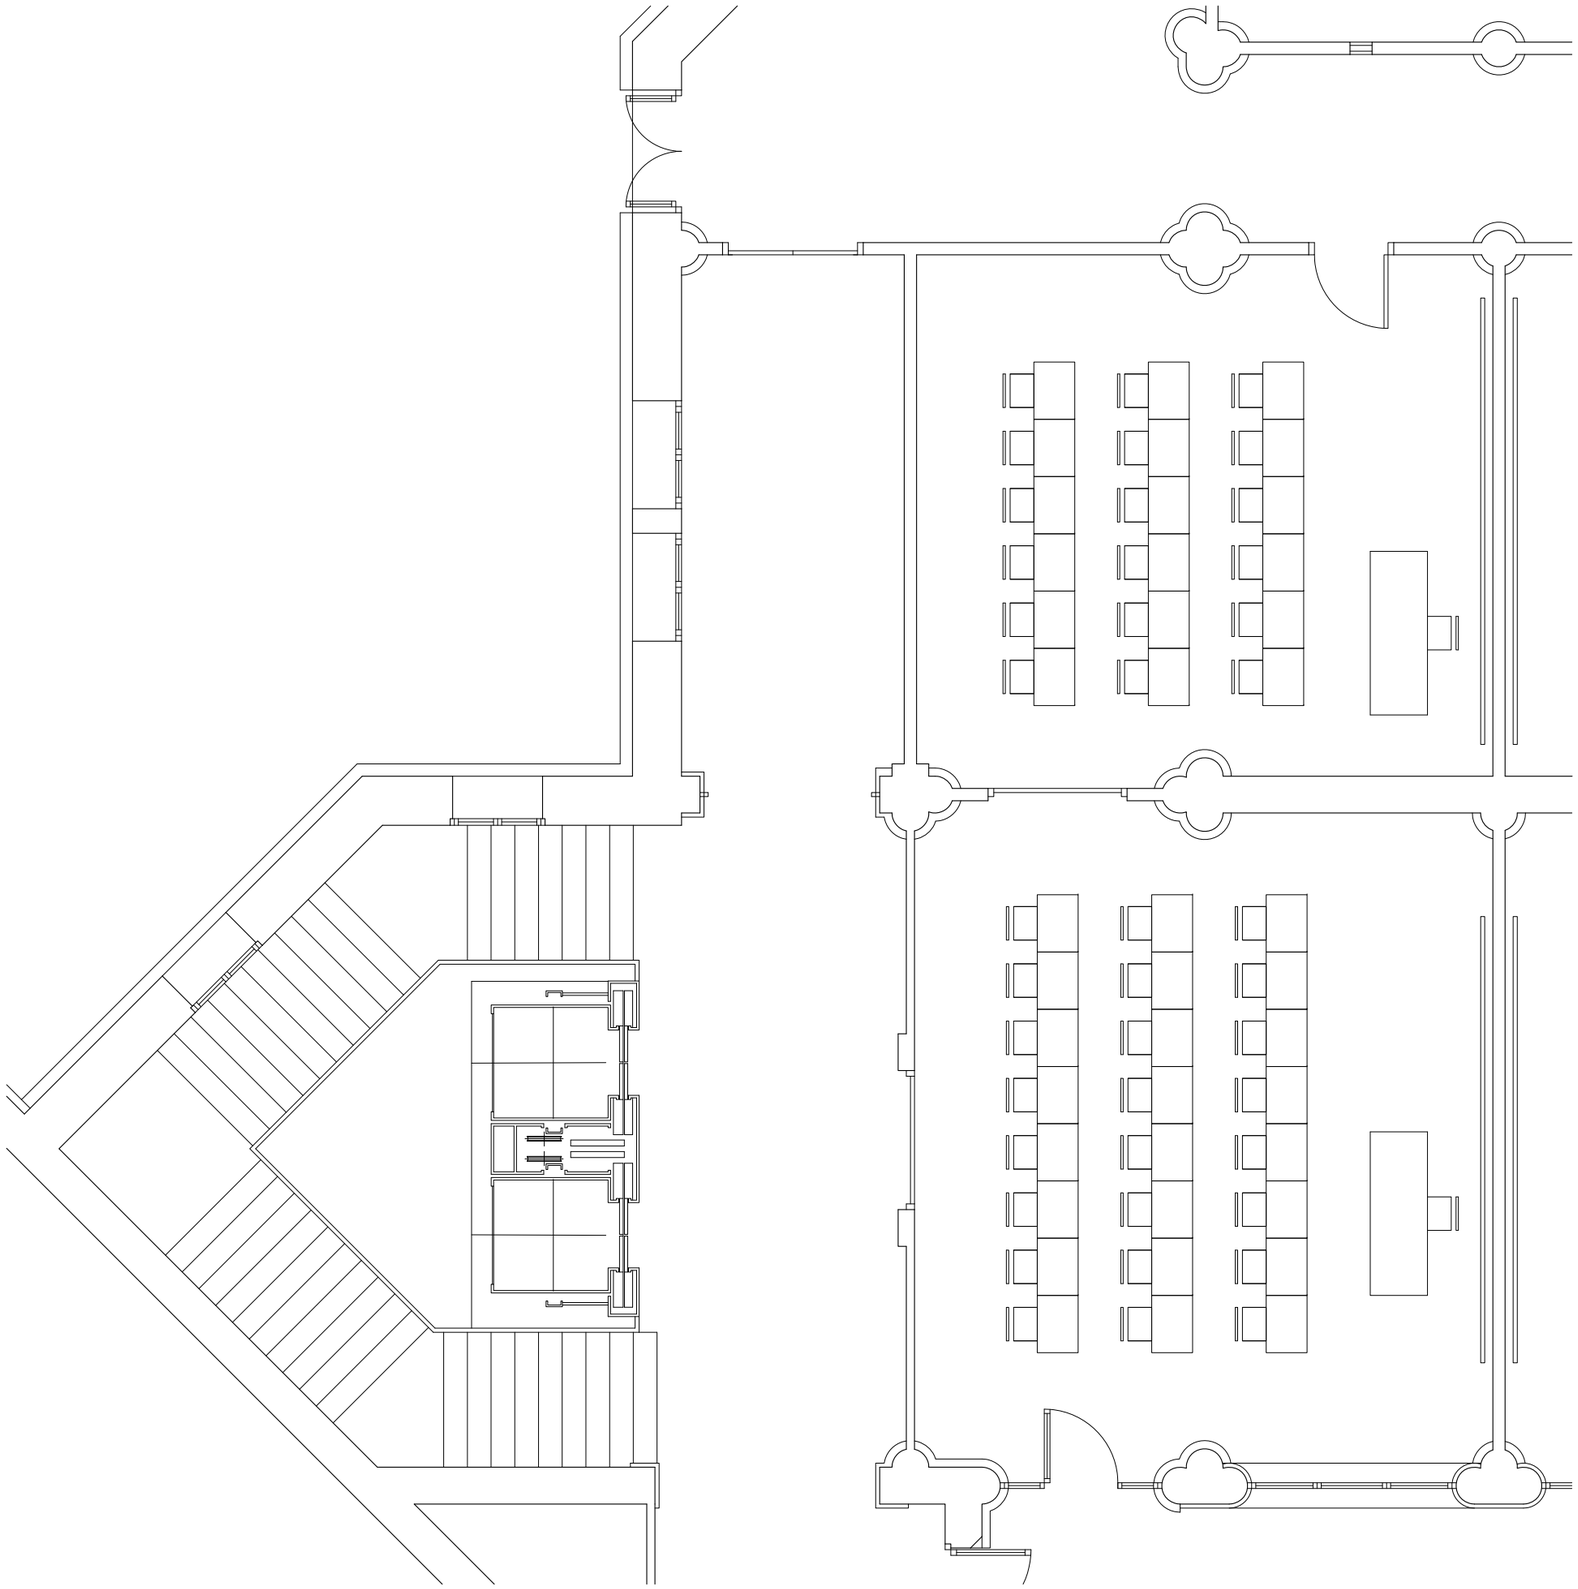

SITUACIÓ

PLANTA BAIXA

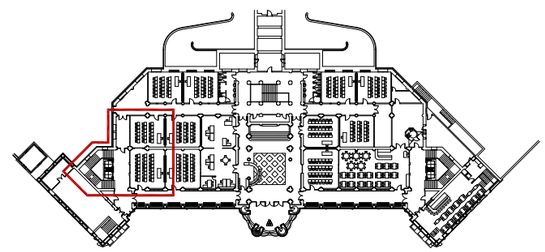

projecte
CASA CONVALESCÈNCIA. REFORMA

004

client
FUAB

plànol
ESTAT ACTUAL PLANTA

data
30-05-14

escala
1/75 a3

orientació

situació
Carrer Sant Antoni Maria Claret, 171
08041 Barcelona

codi intern
P083_14

fase
P. EXECUCIÓ

arquitecte
josep muñoz i pérez

n. col.legiat
37.909-3


empresa
jmp land.art.scape.architecture, slpu

col.laboradors
GOPA, scp (amidaments i pressupost)

telèfon
00 34 651-350-222

e-mail
jmp@jmp.cat

signatura

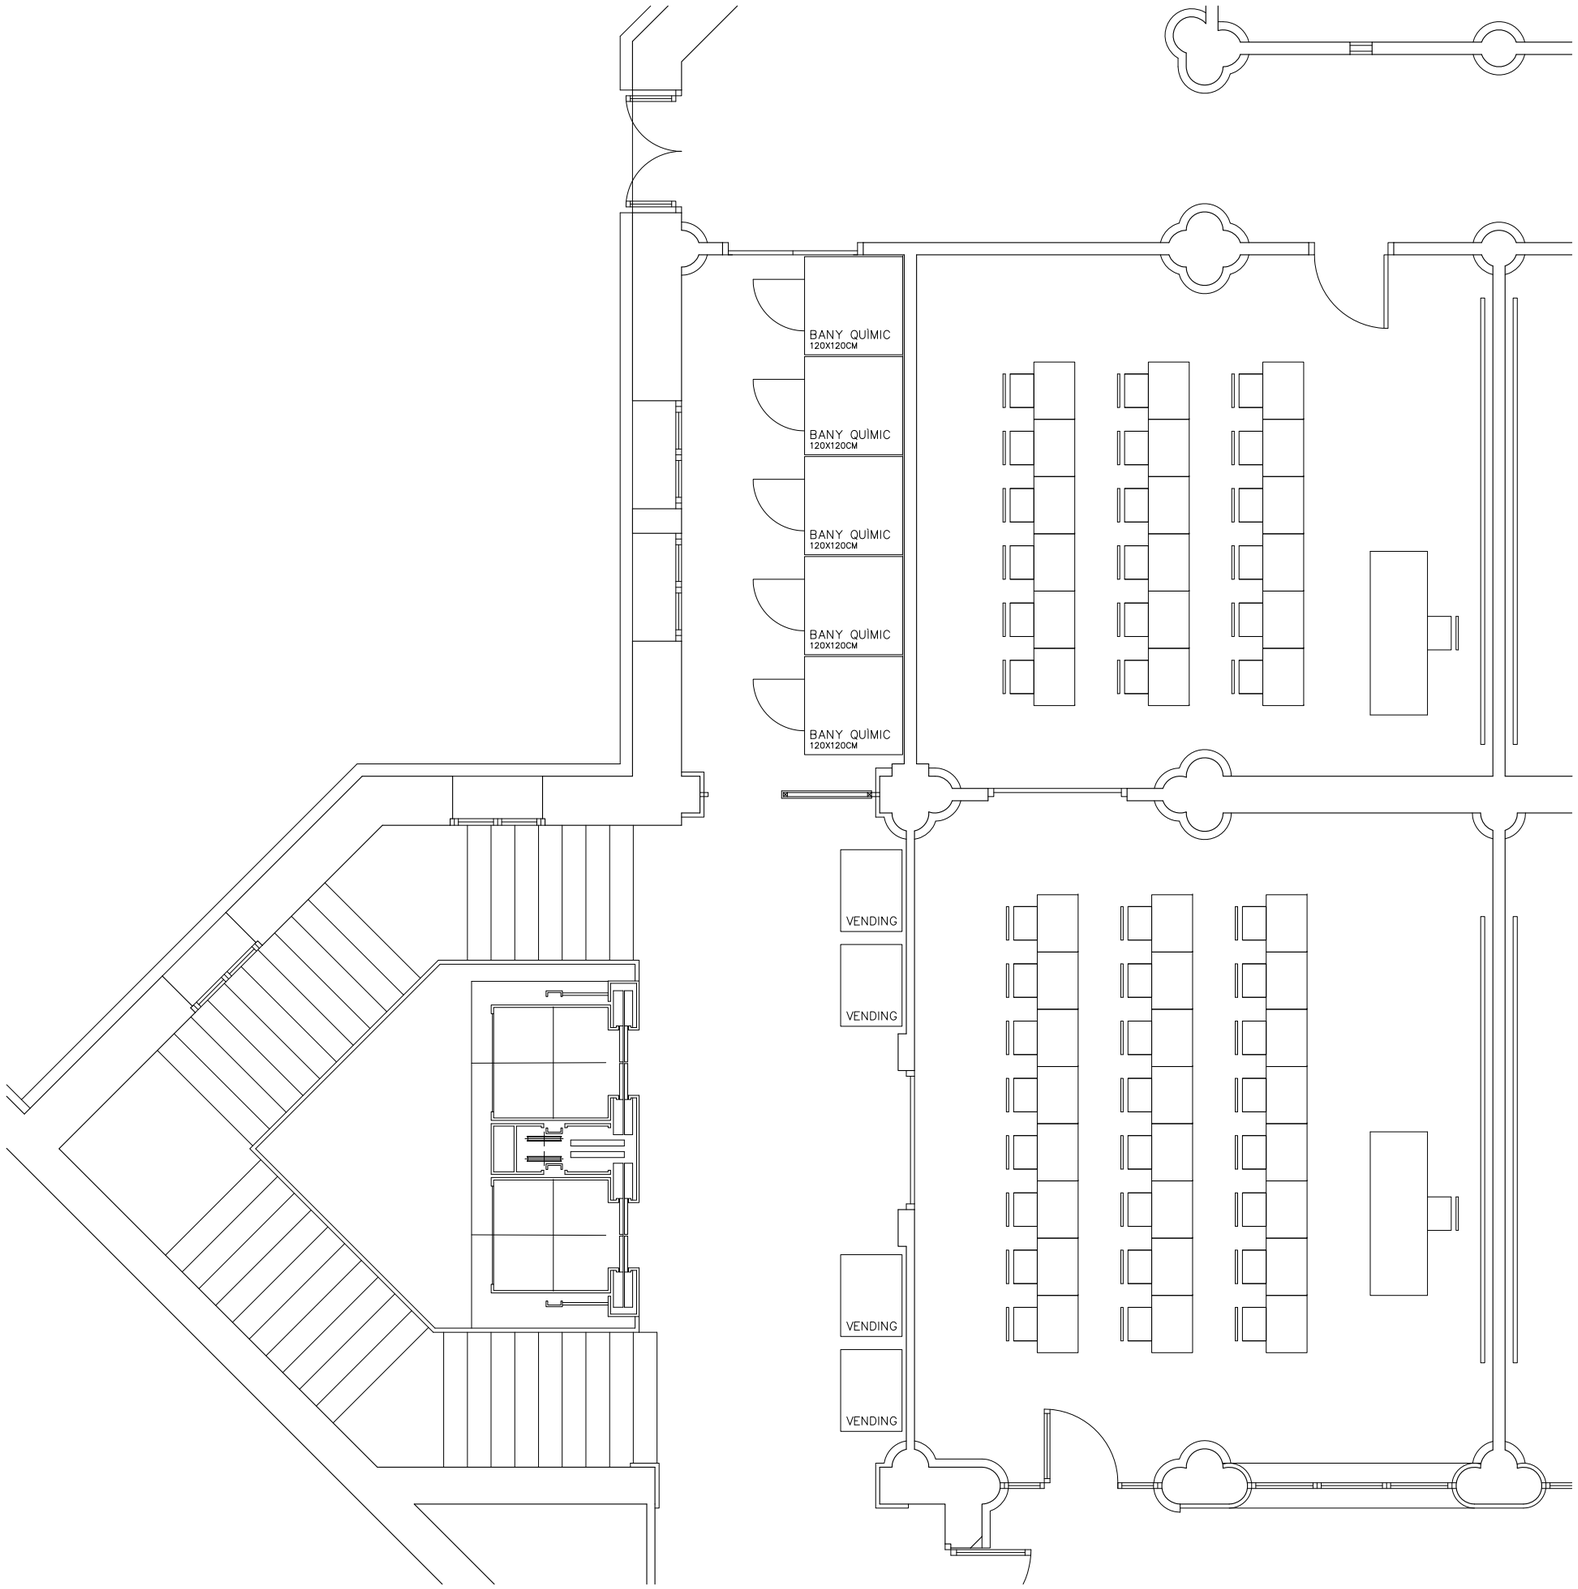


REFORMA

PLANTA BAIXA

L'ESPAI DE PASSADÍS ES TANCA, PER TAL DE PODER ACOLLIR LA COL.LOCACIÓ DE 5 BANYS QUÍMICS PORTÀTILS.

SITUACIÓ

PLANTA BAIXA

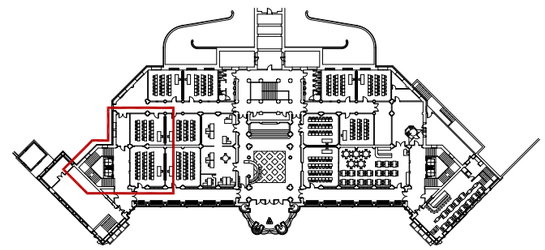

projecte
CASA CONVALESCÈNCIA. REFORMA

005

client
FUAB

plànol
PROPOSTA

data
30-05-14

escala
PLANTA
1/75 a3

orientació

situació
Carrer Sant Antoni Maria Claret, 171
08041 Barcelona

codi intern
P083_14

fase
P. EXECUCIÓ

arquitecte
josep muñoz i pérez

n. col.legiat
37.909-3


empresa
jmp land.art.scape.architecture, slpu

col.laboradors
GOPA, scp (amidaments i pressupost)

telèfon
00 34 651-350-222

e-mail
jmp@jmp.cat

signatura

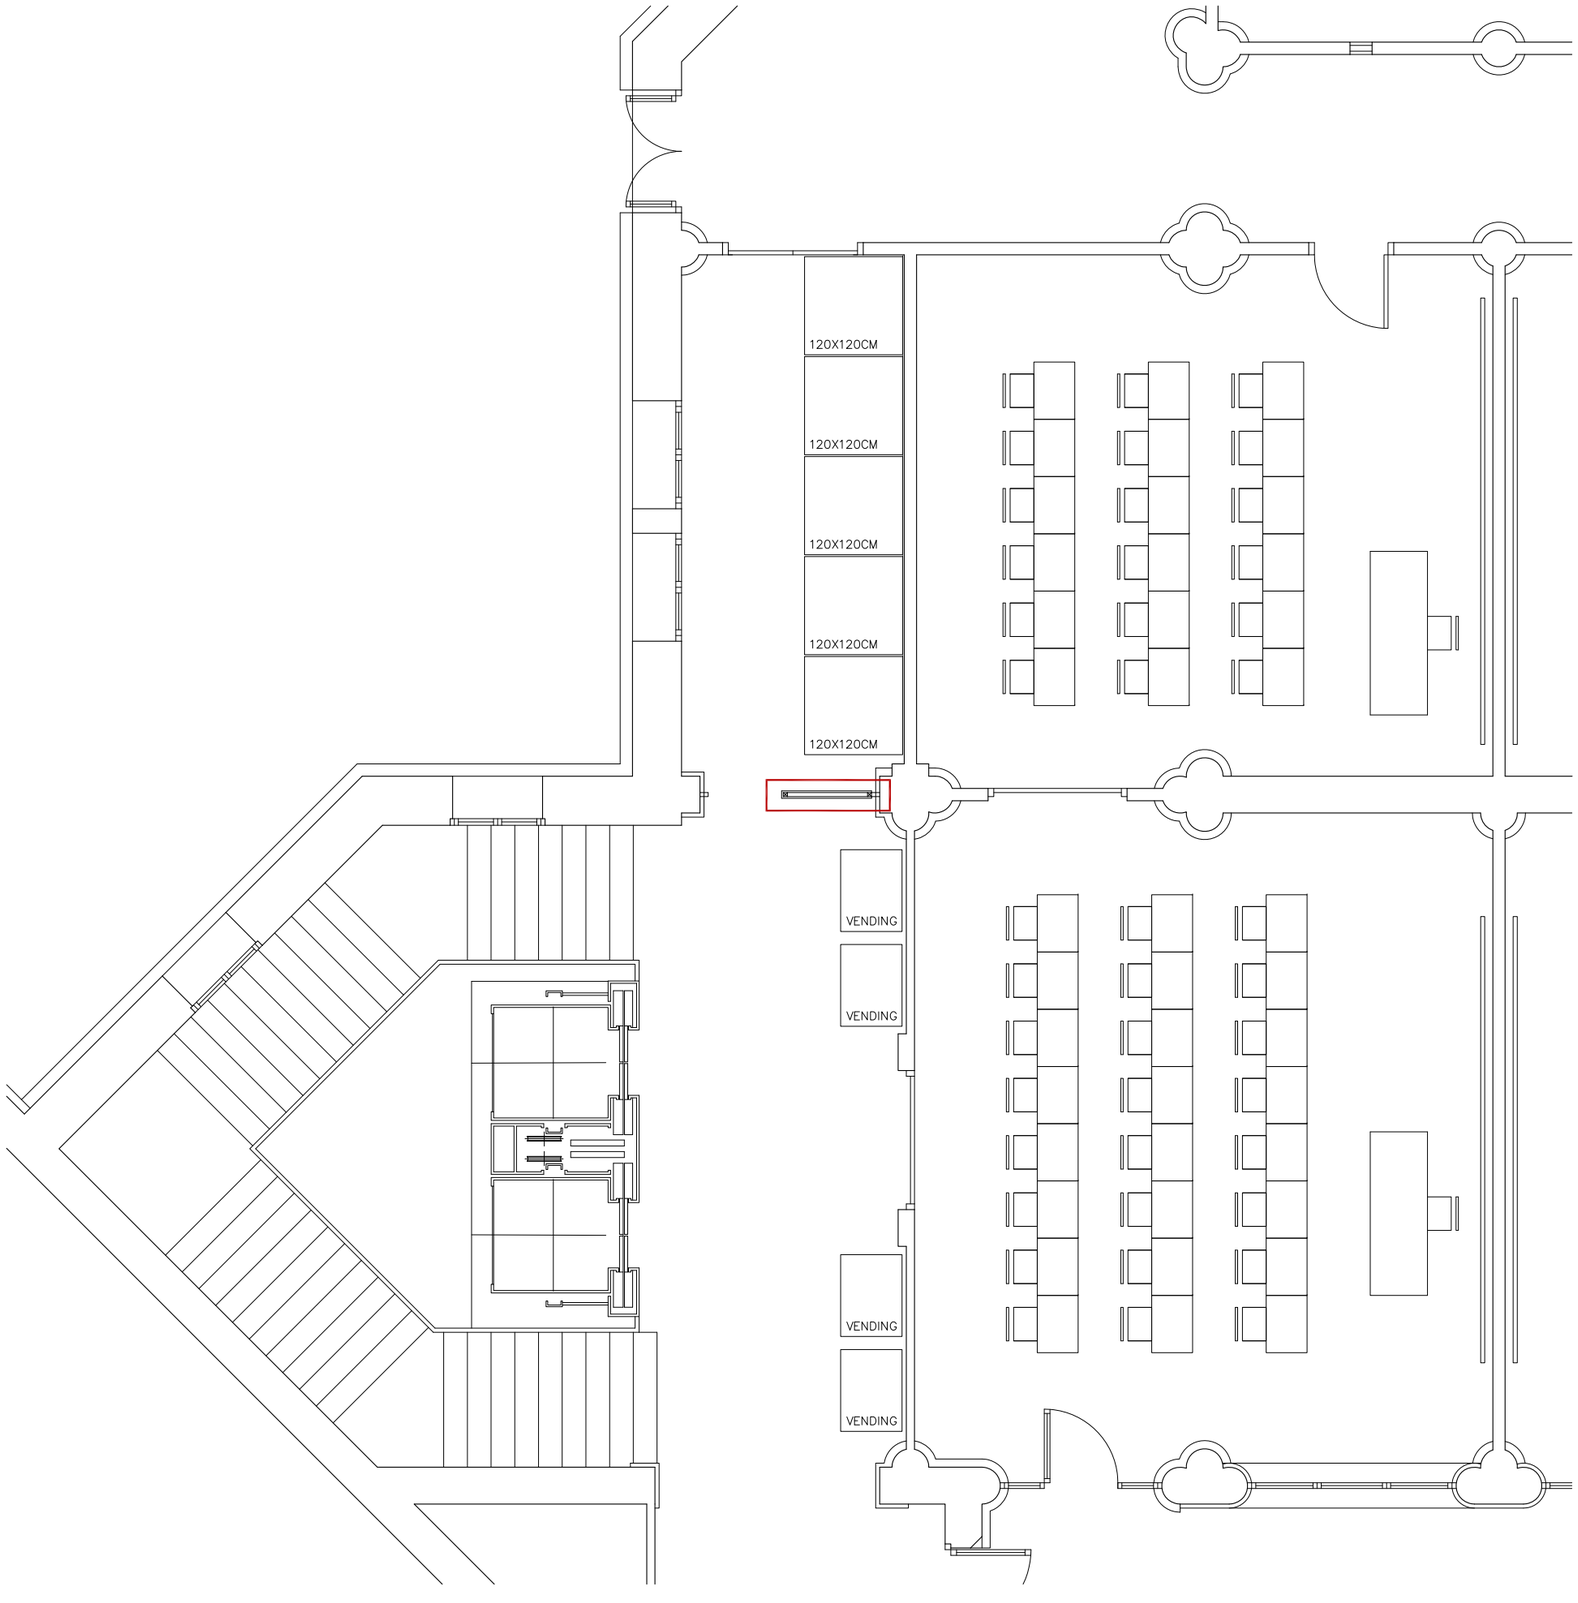


PARTIDES
TREBALLS A REALITZAR

BASTIMENT DE LLISTÓ DE PI DE 50X50MM
FOLRAT DE DM DE 19MM. AMBUES CARES + CANTELL
DIMENSIÓ PANELL: 1,10 (AMPLADA) X 3,50 (ALÇADA)

INCLOU:
PINTURA
COLOR. COM FUSTERIA EXISTENT

SITUACIÓ
PLANTA BAIXA

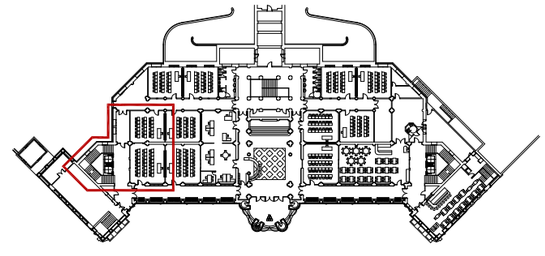

projecte
CASA CONVALESCÈNCIA. REFORMA

plànol
006

client
FUAB

data
PROPOSTA
30-05-14

escala
TREBALLS A REALITZAR
1/75 a3

orientació

situació
Carrer Sant Antoni Maria Claret, 171
08041 Barcelona

codi intern
P083_14

fase
P. EXECUCIÓ

arquitecte
josep muñoz i pérez

n. col.legiat
37.909-3


empresa
jmp land.art.scape.architecture, slpu

col.laboradors
GOPA, scp (amidaments i pressupost)


telèfon
00 34 651-350-222

e-mail
jmp@jmp.cat

signatura

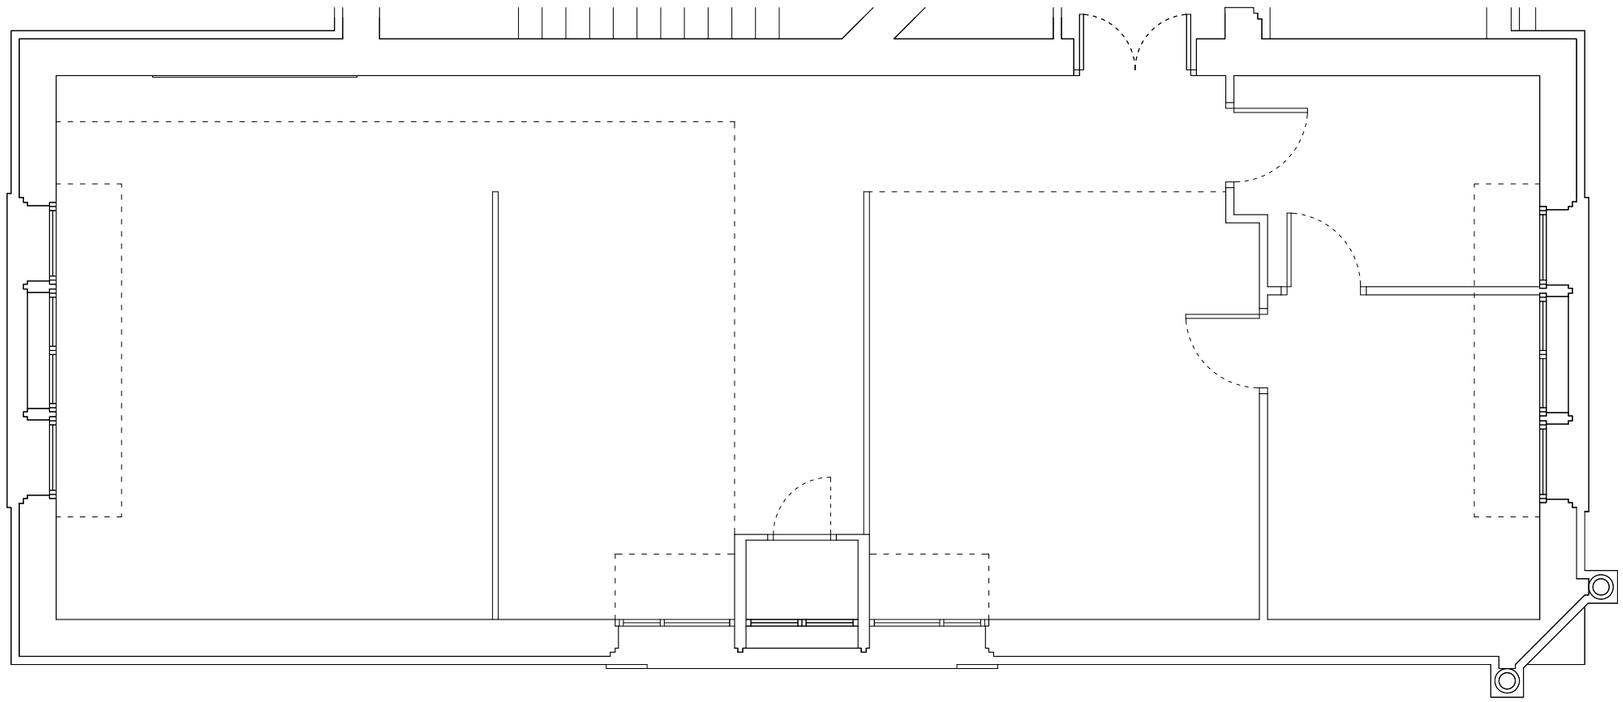

SITUACIÓ
PLANTA PRIMERA

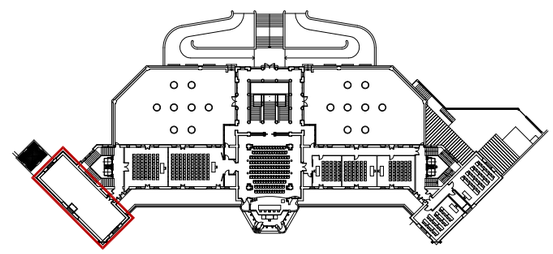

projecte
CASA CONVALESCÈNCIA. REFORMA

007

client
FUAB

plànol
ESTAT ACTUAL PLANTA

data
30-05-14

escala
1/75 a3

orientació

situació
Carrer Sant Antoni Maria Claret, 171
08041 Barcelona

codi intern
P083_14

fase
P. EXECUCIÓ

arquitecte
josep muñoz i pérez

n. col.legiat
37.909-3


empresa
jmp land.art.scape.architecture, slpu

col.laboradors
GOPA, scp (amidaments i pressupost)

telèfon
00 34 651-350-222

e-mail
jmp@jmp.cat

signatura

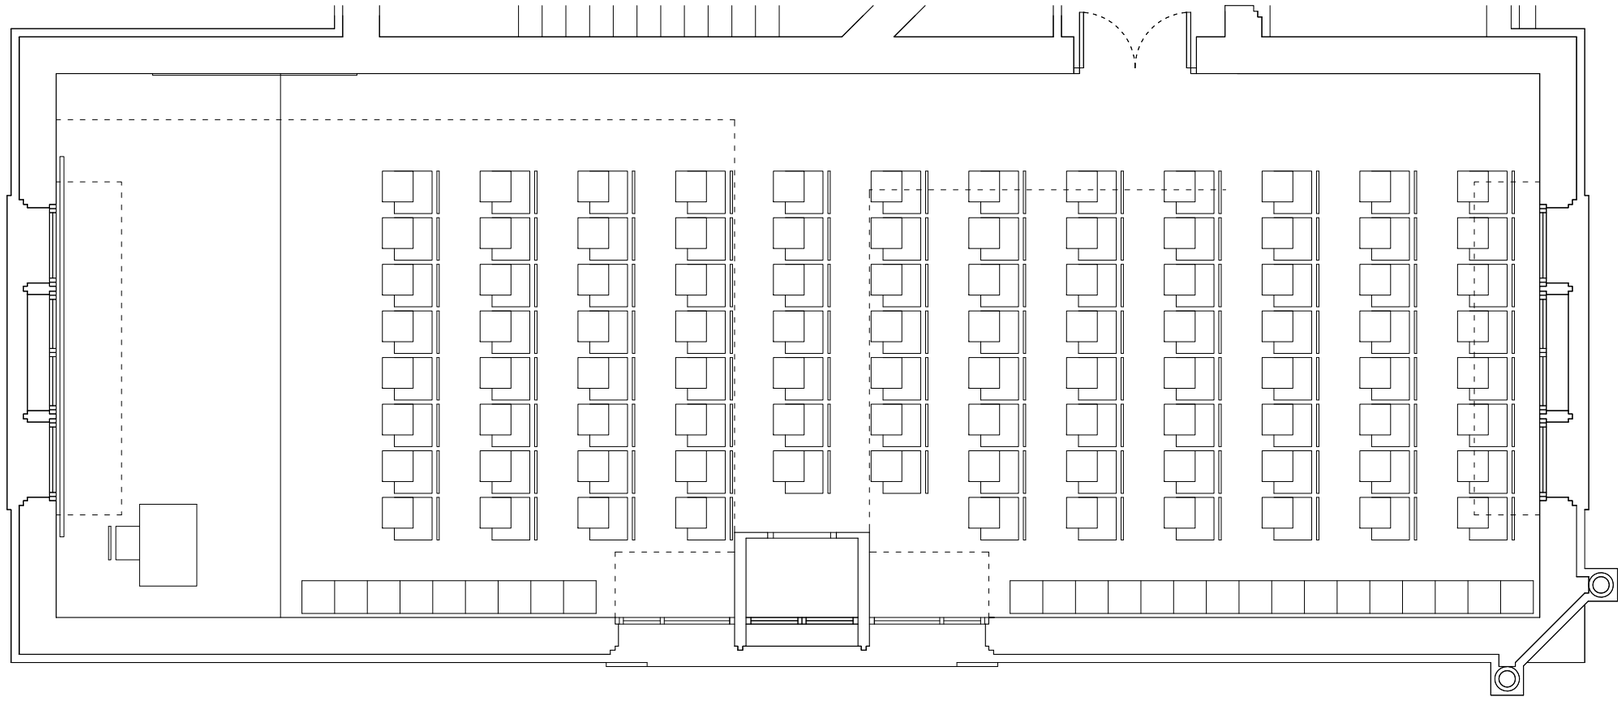


REFORMA

PLANTA PRIMERA

L'ESPAI ACTUAL ES TRANSFORMA EN UN ÚNIC ESPAI, PER TAL DE PODER ACOLLIR UNA ÚNICA AULA DE 90 ALUMNES.

SITUACIÓ

PLANTA PRIMERA

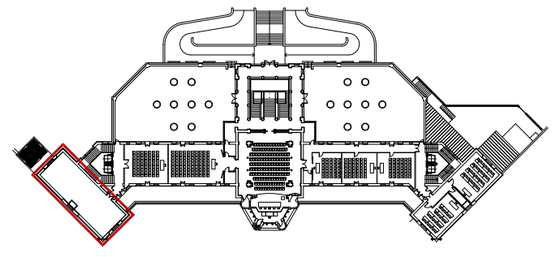

projecte
CASA CONVALESCÈNCIA. REFORMA

008

client
FUAB

plànol
PROPOSTA

data
30-05-14

escala
PLANTA
1/75 a3

orientació

situació
Carrer Sant Antoni Maria Claret, 171
08041 Barcelona

codi intern
P083_14

fase
P. EXECUCIÓ

arquitecte
josep muñoz i pérez

n. col.legiat
37.909-3


empresa
jmp land.art.scape.architecture, slpu

col.laboradors
GOPA, scp (amidaments i pressupost)

telèfon
00 34 651-350-222

e-mail
jmp@jmp.cat

signatura

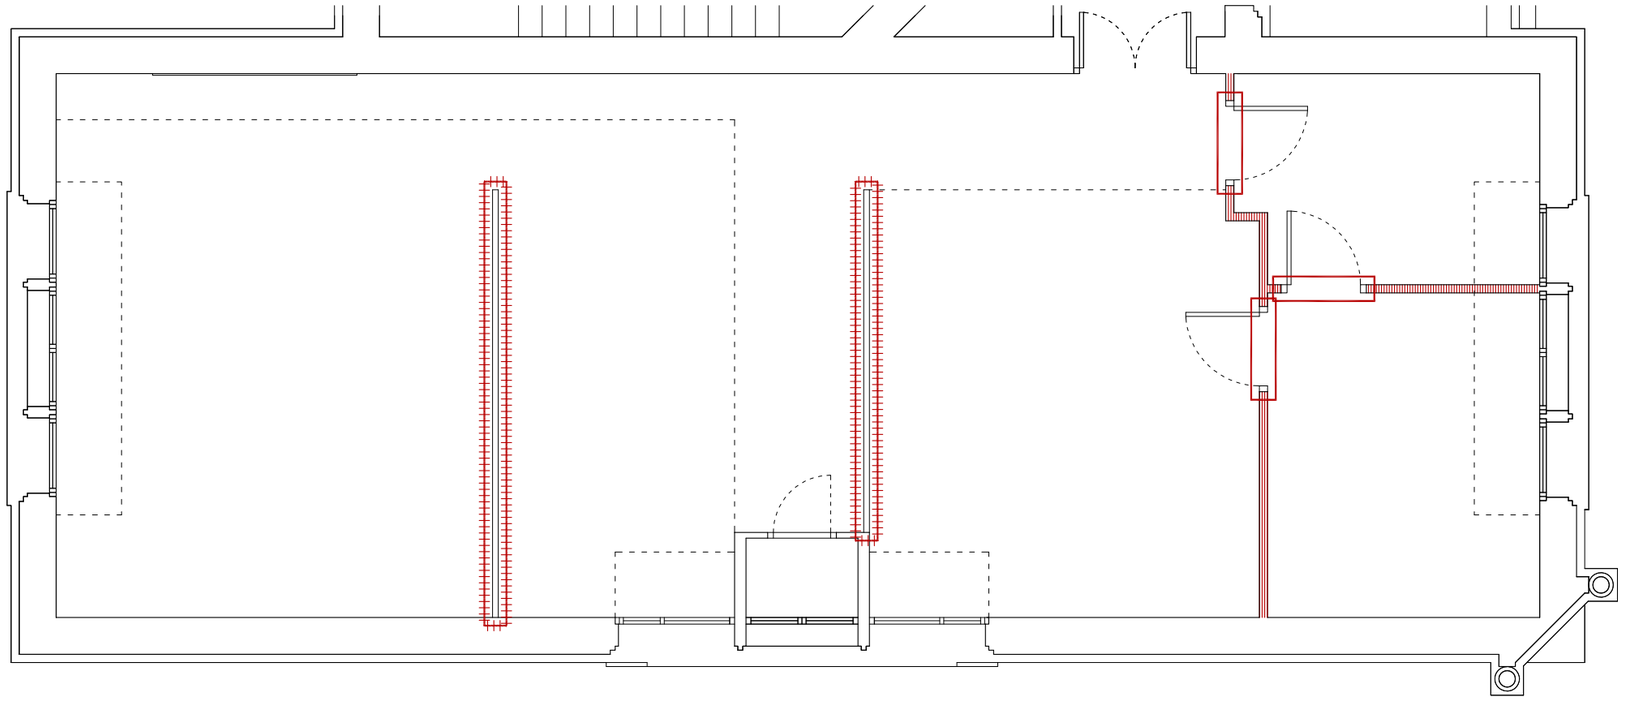


PARTIDES
TREBALLS PREVIS

EXTRACCIÓ PORTA
PORTAR AL MAGATZEM DEL PROPI EDIFICI
3 UNITATS

DESMUNTATGE MAMPARA OFICINA
PORTAR A ABOCADOR. INCLOU TAXA DE RESIDUS
9,42 ML

ENDERROC PARETS DIVISÒRIES
10CM DE GRUIX
10,39ML X 3,00M (ALÇADA)

SITUACIÓ
PLANTA PRIMERA

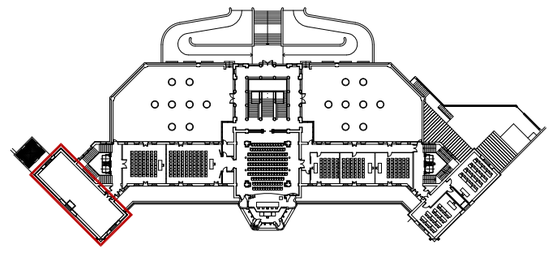

projecte
CASA CONVALESCÈNCIA. REFORMA

009

client
FUAB

plànol
ESTAT ACTUAL TREBALLS PREVIS

data
30-05-14

escala
1/75 a3

orientació

situació
Carrer Sant Antoni Maria Claret, 171
08041 Barcelona

codi intern
P083_14

fase
P. EXECUCIÓ

arquitecte
josep muñoz i pérez

n. col.legiat
37.909-3


empresa
jmp land.art.scape.architecture, slpu

col.laboradors
GOPA, scp (amidaments i pressupost)

telèfon
00 34 651-350-222

e-mail
jmp@jmp.cat

signatura

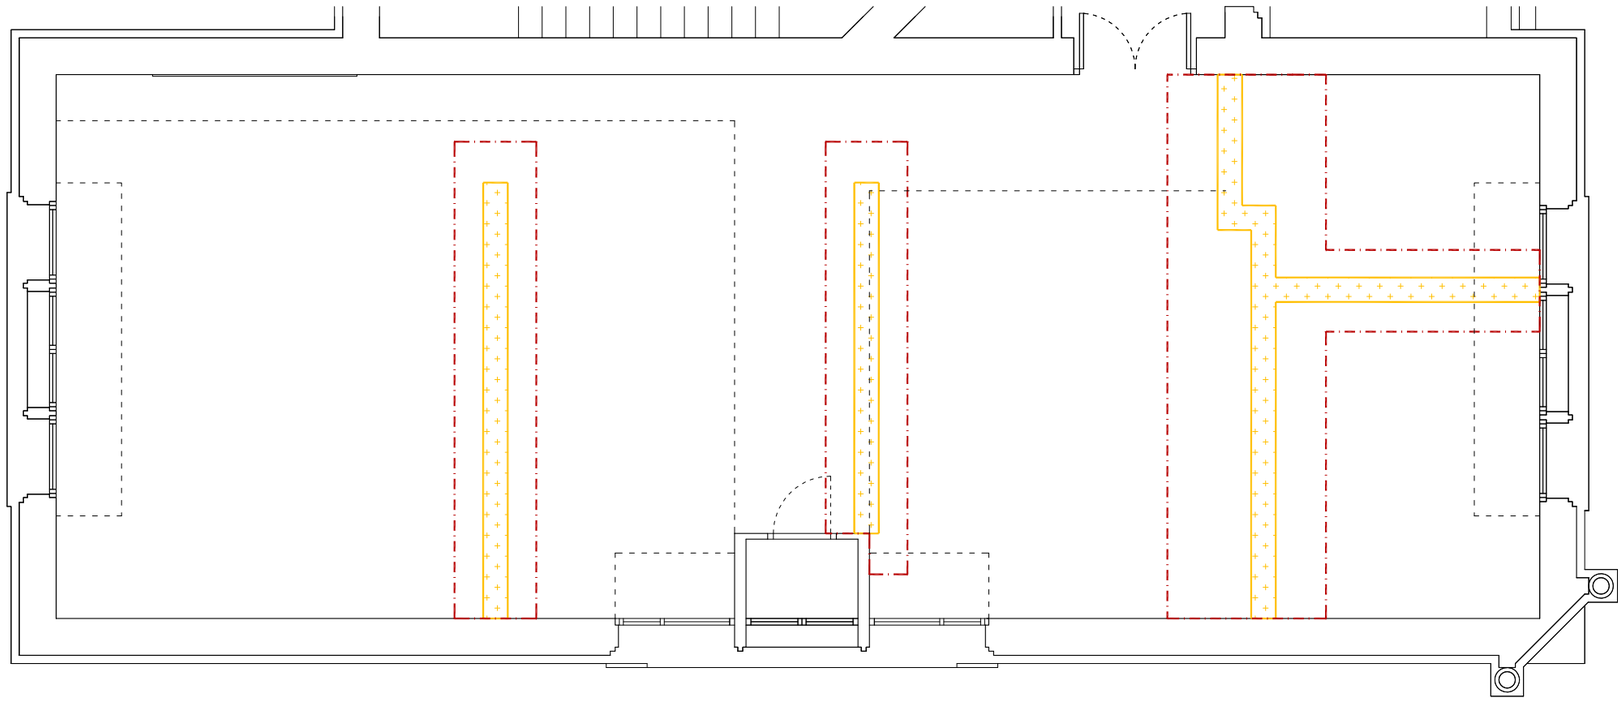

PARTIDES
TREBALLS A REALITZAR


PAVIMENT
LINÒLEUM. COLOR COM EXISTENT

REPARACIÓ
FRANJA DE 30CM D'AMPLE, RESSEGUINT LA GEOMETRIA DELS ENVANS | MAMPARES ACTUALS
SUPERFÍCIE: 5,66M2

TOTALITAT DE L'AULA
SUPERFÍCIE: 120,69M2

REPARACIÓ FALS SOSTRE
PLAQUES ACÚSTIQUES DESMUNTABLES
INCLOU:
–REPARACIÓ SALTS ENTRE FRAGMENTS A DIFERENTS ALÇADES
–PLAQUES ACÚSTIQUES DESMUNTABLES
–PINTURA
SUPERFÍCIE: 26,36M2

SITUACIÓ
PLANTA PRIMERA

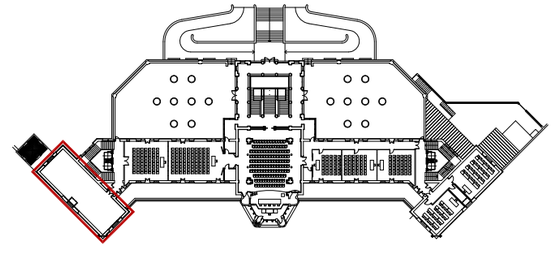

projecte
CASA CONVALESCÈNCIA. REFORMA

situació
Carrer Sant Antoni Maria Claret, 171
08041 Barcelona

010
plànol
PROPOSTA

client
FUAB

codi intern
P083_14

TREBALLS A REALITZAR (I)

data
30-05-14

escala
1/75 a3

orientació

fase
P. EXECUCIÓ

arquitecte
josep muñoz i pérez

n. col.legiat
37.909–3


empresa
jmp land.art.scape.architecture, slpu

col.laboradors
GOPA, scp (amidaments i pressupost)

telèfon
00 34 651–350–222

e–mail
jmp@jmp.cat

signatura

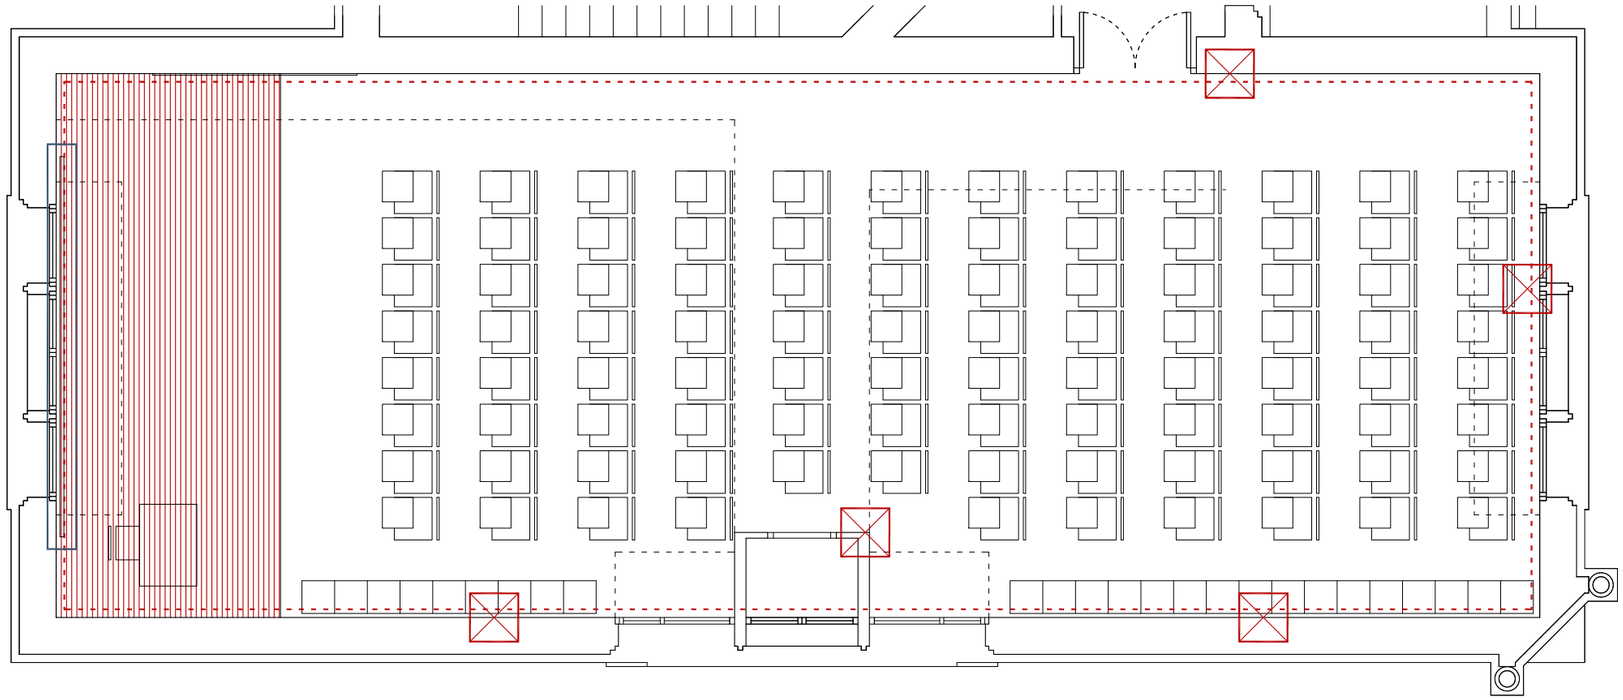

PARTIDES
TREBALLS A REALITZAR

REPARACIÓ PARET
INCLOU GUIX I PINTURA (FRANJA 50CM AMPLADA)
SUPERFÍCIE: 6,75M2

PINTURA PARETS
COLOR. A DEFINIR PER LA PROPIETAT | DF
49,60ML X 2,70M (ALÇADA MITJA)

PINTURA SOSTRES
COLOR. A DEFINIR PER LA PROPIETAT | DF
120,69M2


PARTIDES
MOBILIARI

REALITZACIÓ TARIMA. ÀREA PROFESSOR
ALÇADA 20CM
SUPERFÍCIE: 18,26M2

COL.LOCACIÓ PISSARRA

MOBILIARI A PORTAR:
(DES DE UAB. UNITAT DOCENT HOSPITAL DE SANT PAU)
25 ARMARIS-GUIXETES
1 TAULA
1 CADIRA
90 CADIRES AMB PALA

SITUACIÓ
PLANTA PRIMERA

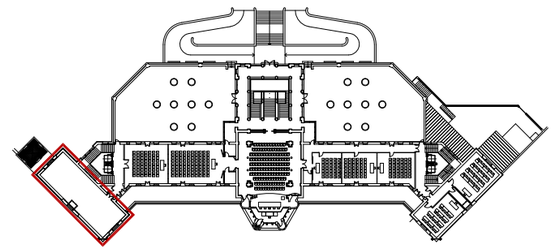

projecte
CASA CONVALESCÈNCIA. REFORMA

situació
Carrer Sant Antoni Maria Claret, 171
08041 Barcelona

011

client
FUAB

codi intern
P083_14

plànol
PROPOSTA

TREBALLS A REALITZAR (II)

fase
P. EXECUCIÓ

data
30-05-14

escala
1/75 a3

orientació

arquitecte
josep muñoz i pérez

n. col.legiat
37.909-3


empresa
jmp land.art.scape.architecture, slpu

col.laboradors
GOPA, scp (amidaments i pressupost)

telèfon
00 34 651-350-222


e-mail
jmp@jmp.cat

signatura

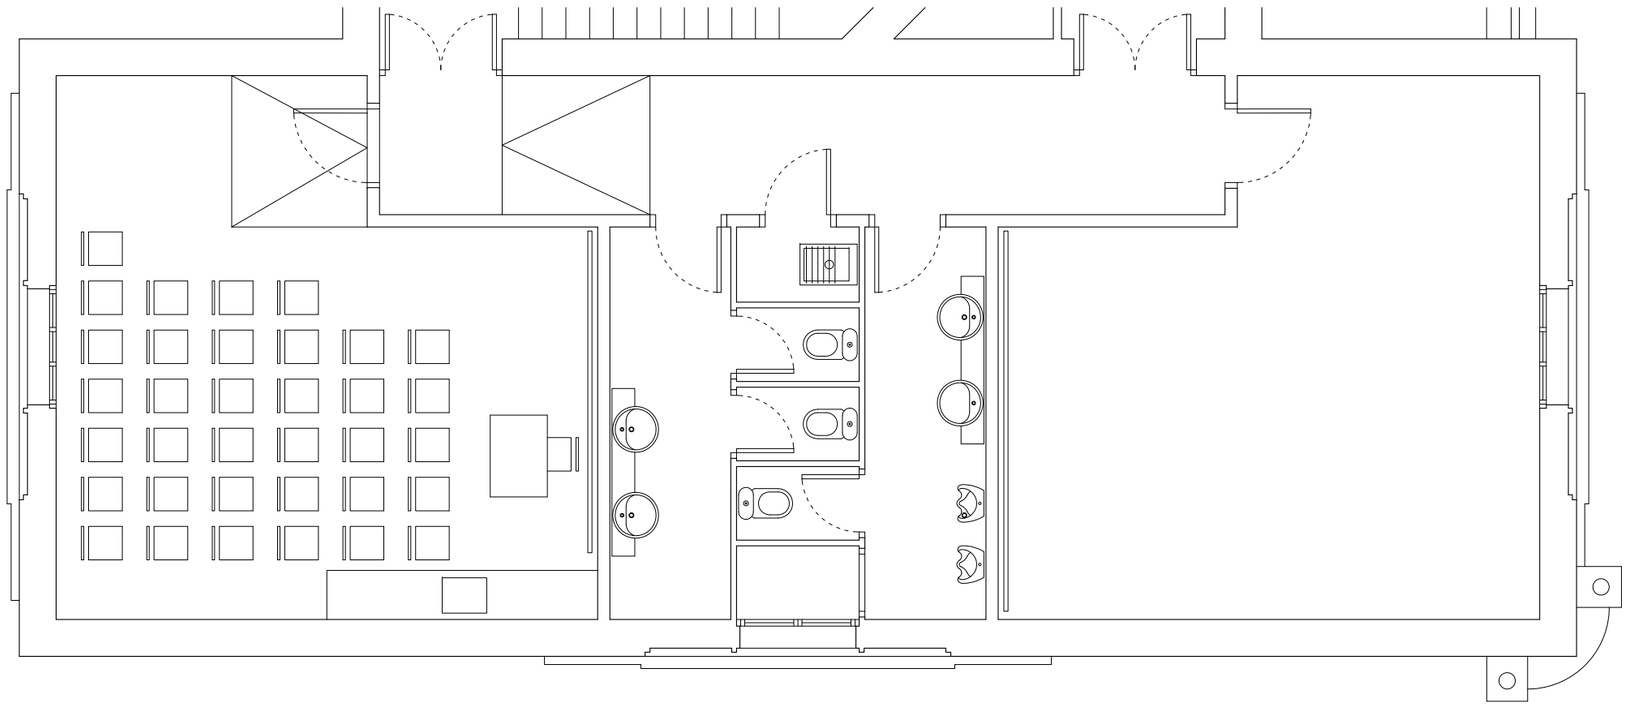

SITUACIÓ

PLANTA SEGONA

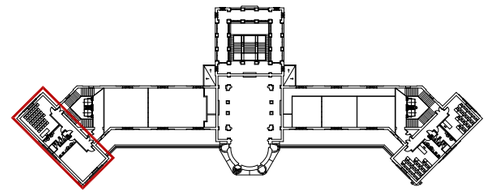

projecte
CASA CONVALESCÈNCIA. REFORMA

012

client
FUAB

plànol
ESTAT ACTUAL PLANTA

data
30-05-14

escala
1/75 a3

orientació

situació
Carrer Sant Antoni Maria Claret, 171
08041 Barcelona

codi intern
P083_14

fase
P. EXECUCIÓ

arquitecte
josep muñoz i pérez

n. col.legiat
37.909-3


empresa
jmp land.art.scape.architecture, slpu

col.laboradors
GOPA, scp (amidaments i pressupost)

telèfon
00 34 651-350-222

e-mail
jmp@jmp.cat

signatura

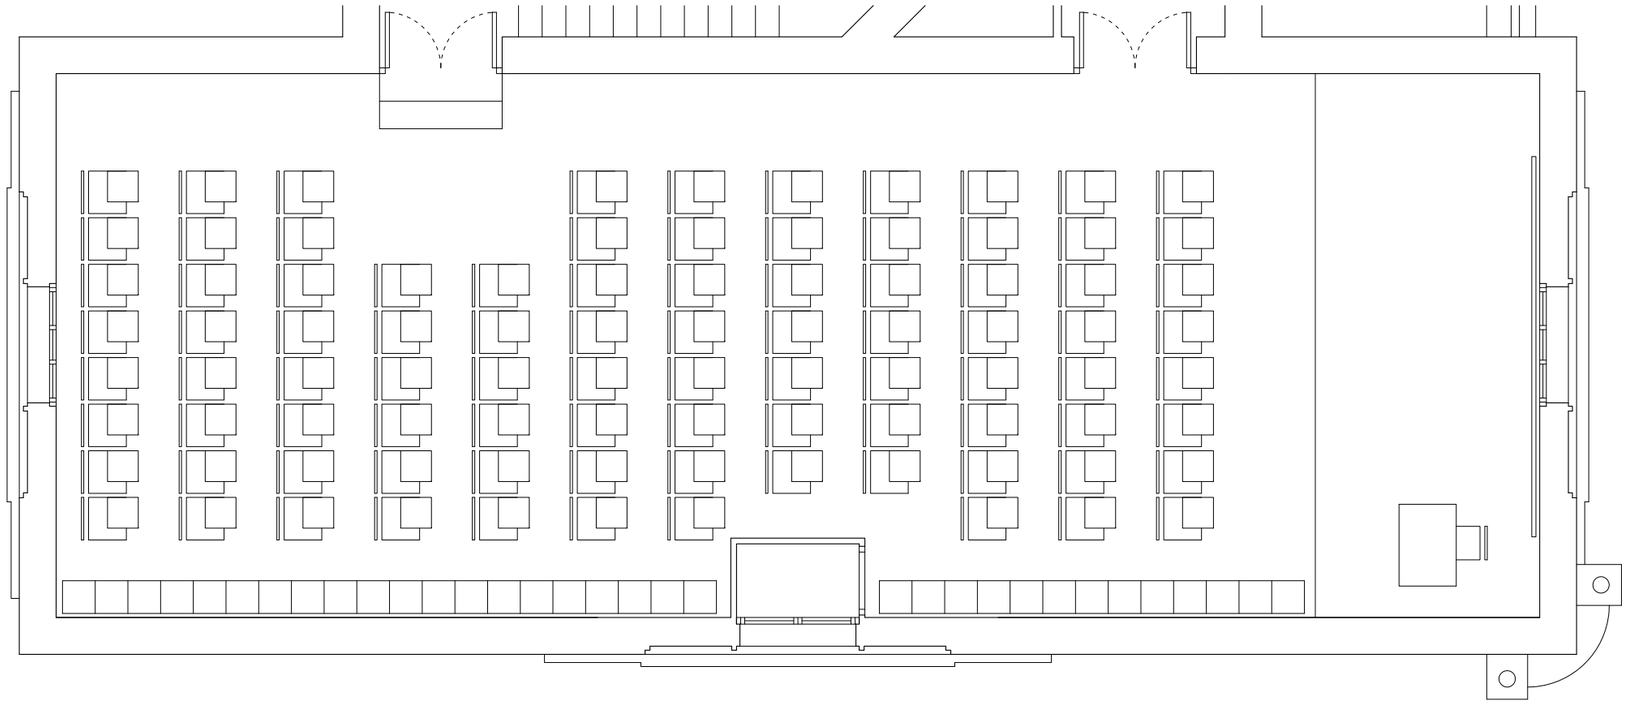


REFORMA

PLANTA SEGONA

L'ESPAI ACTUAL ES TRANSFORMA EN UN ÚNIC ESPAI, PER TAL DE PODER ACOLLIR UNA ÚNICA AULA DE 90 ALUMNES.

SITUACIÓ

PLANTA SEGONA

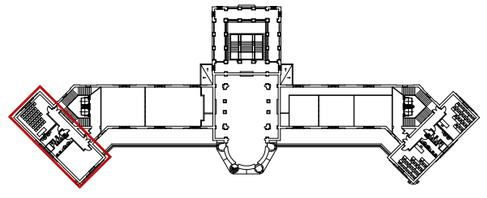

projecte
CASA CONVALESCÈNCIA. REFORMA

013

client
FUAB

plànol
PROPOSTA

data
30-05-14

PLANTA

escala
1/75 a3

orientació

situació
Carrer Sant Antoni Maria Claret, 171
08041 Barcelona

codi intern
P083_14

fase
P. EXECUCIÓ

arquitecte
josep muñoz i pérez

n. col.legiat
37.909-3


empresa
jmp land.art.scape.architecture, slpu

col.laboradors
GOPA, scp (amidaments i pressupost)

telèfon
00 34 651-350-222

e-mail
jmp@jmp.cat

signatura

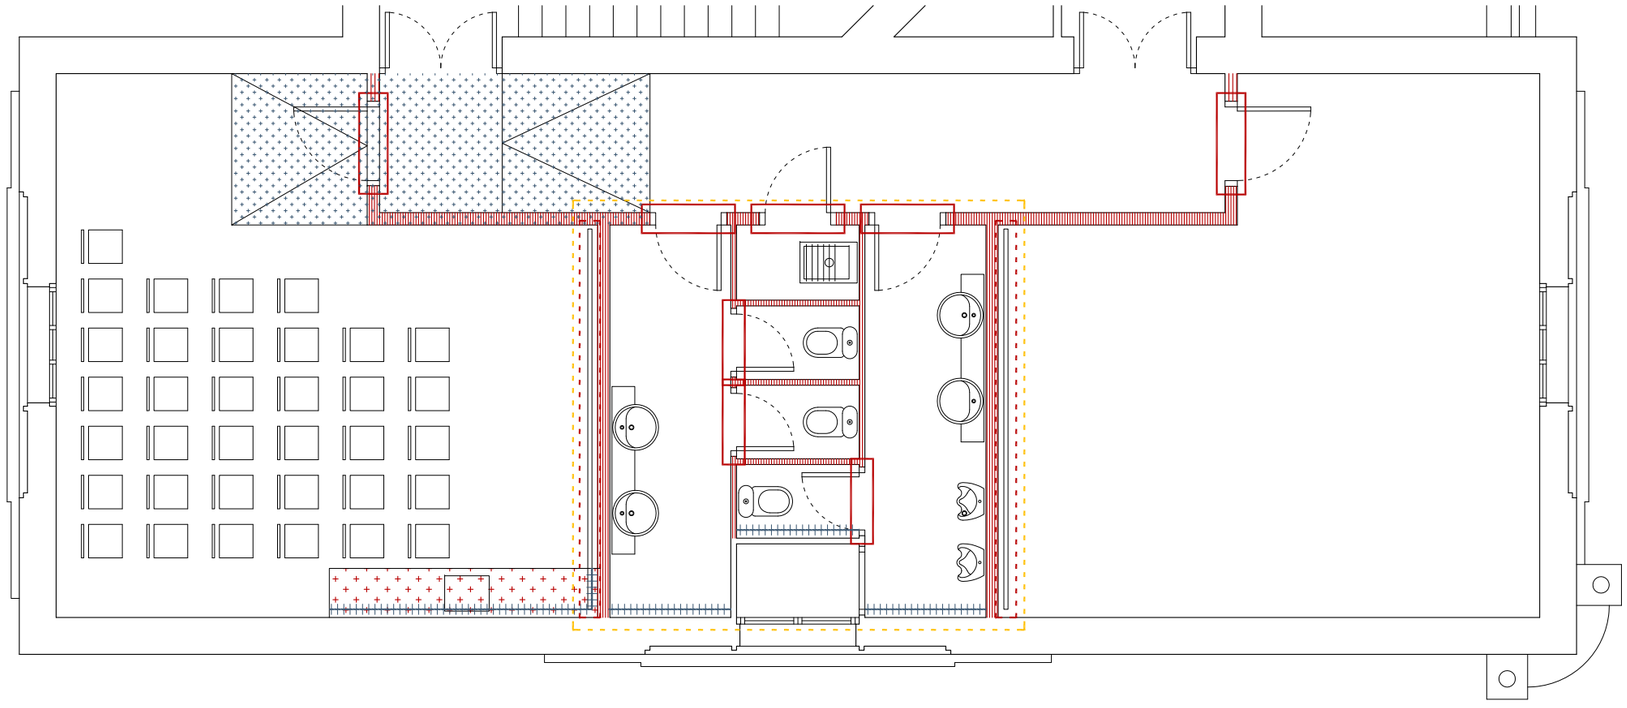

PARTIDES

TREBALLS PREVIS

EXTRACCIÓ PORTA
PORTAR AL MAGATZEM DEL PROPI EDIFICI
8 UNITATS

EXTRACCIÓ PISSARRA
PORTAR AL MAGATZEM DEL PROPI EDIFICI

EXTRACCIÓ CUINA
PORTAR A ABOCADOR. INCLOU TAXA DE RESIDUS

A EXTREURE:
–4 PIQUES. INCLOU MARBRES (ABOCADOR)
–3 INODORS (A REUTILITZAR EN PLANTA TERCERA)
–2 URINARIS (MAGATZEM)
–1 ABOCADOR (MAGATZEM)


ENDERROC PARETS DIVISÒRIES
10CM DE GRUIX
36,24ML X 3,00M (ALÇADA)
INCLOU PANELLAT DE FUSTA (AULES) + RAJOLES (BANY)

ENDERROC REPLÀ + RAMPA + ESCALA

EXTRACCIÓ RAJOLES
REALITZAR: ENGUIXAR + PINTAR
SUPERFÍCIE: 20,60M2

SITUACIÓ

PLANTA SEGONA

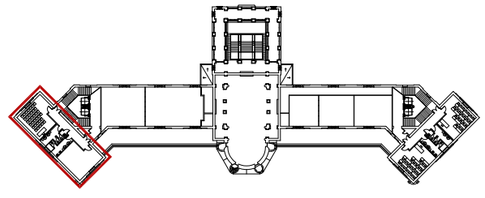

projecte
CASA CONVALESCÈNCIA. REFORMA

014

client
FUAB

plànol
ESTAT ACTUAL TREBALLS PREVIS

data
30–05–14

escala
1/75 a3

orientació

situació
Carrer Sant Antoni Maria Claret, 171
08041 Barcelona

codi intern
P083_14

fase
P. EXECUCIÓ

arquitecte
josep muñoz i pérez

n. col.legiat
37.909–3


empresa
jmp land.art.scape.architecture, slpu

col.laboradors
GOPA, scp (amidaments i pressupost)

telèfon
00 34 651–350–222

e–mail
jmp@jmp.cat

signatura

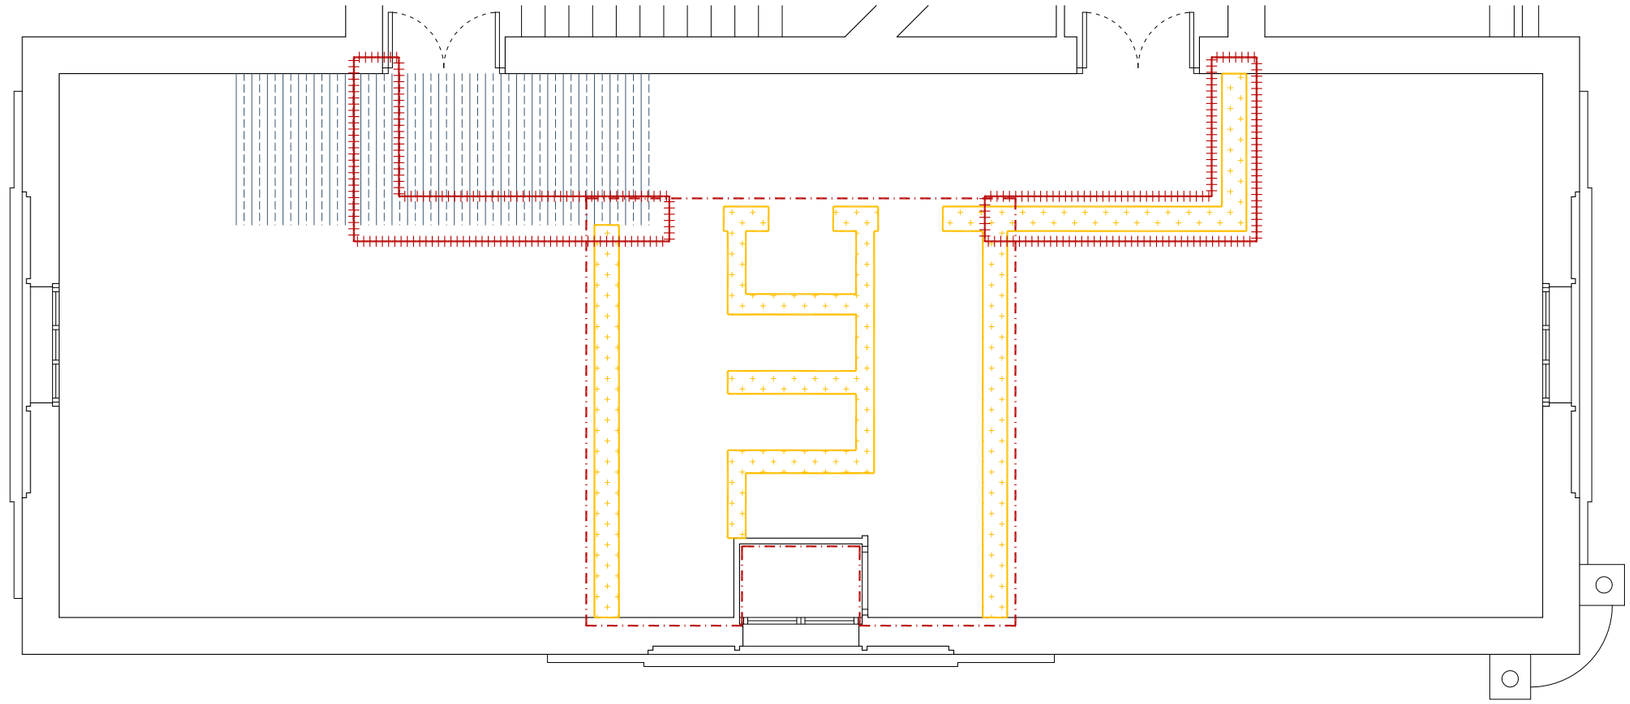

PARTIDES
TREBALLS A REALITZAR

PAVIMENT
LINÒLEUM. COLOR COM EXISTENT

REPARACIÓ
FRANJA DE 30CM D'AMPLE, RESSEGUINT LA GEOMETRIA DELS ENVANS ACTUALS
SUPERFÍCIE: 7,04M2

TOTALITAT DE L'AULA
SUPERFÍCIE: 120,69M2


PAVIMENT
LINÒLEUM. COLOR COM EXISTENT

SUPERFÍCIE: 9,46M2

REALITZACIÓ FALS SOSTRE
PLAQUES CARTRÓ-GUIX
INCLOU:
-SALT PERIMETRAL AMB AULES I PASSADÍS
-PINTURA
SUPERFÍCIE: 26,04M2

REPARACIÓ SOSTRE DE GUIX
INCLOU:
-GUIX
-PINTURA
SUPERFÍCIE: 5,81M2

SITUACIÓ
PLANTA SEGONA

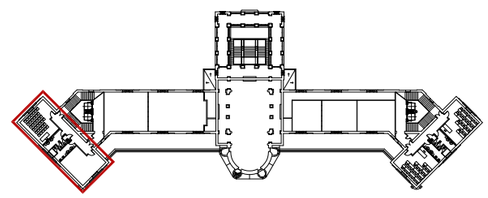

projecte
CASA CONVALESCÈNCIA. REFORMA

015
plànol
PROPOSTA

client
FUAB

TREBALLS A REALITZAR (I)

data
30-05-14

escala
1/75 a3

orientació

situació
Carrer Sant Antoni Maria Claret, 171
08041 Barcelona

codi intern
P083_14

fase
P. EXECUCIÓ

arquitecte
josep muñoz i pérez

n. col.legiat
37.909-3


empresa
jmp land.art.scape.architecture, slpu

col.laboradors
GOPA, scp (amidaments i pressupost)

telèfon
00 34 651-350-222

e-mail
jmp@jmp.cat

signatura

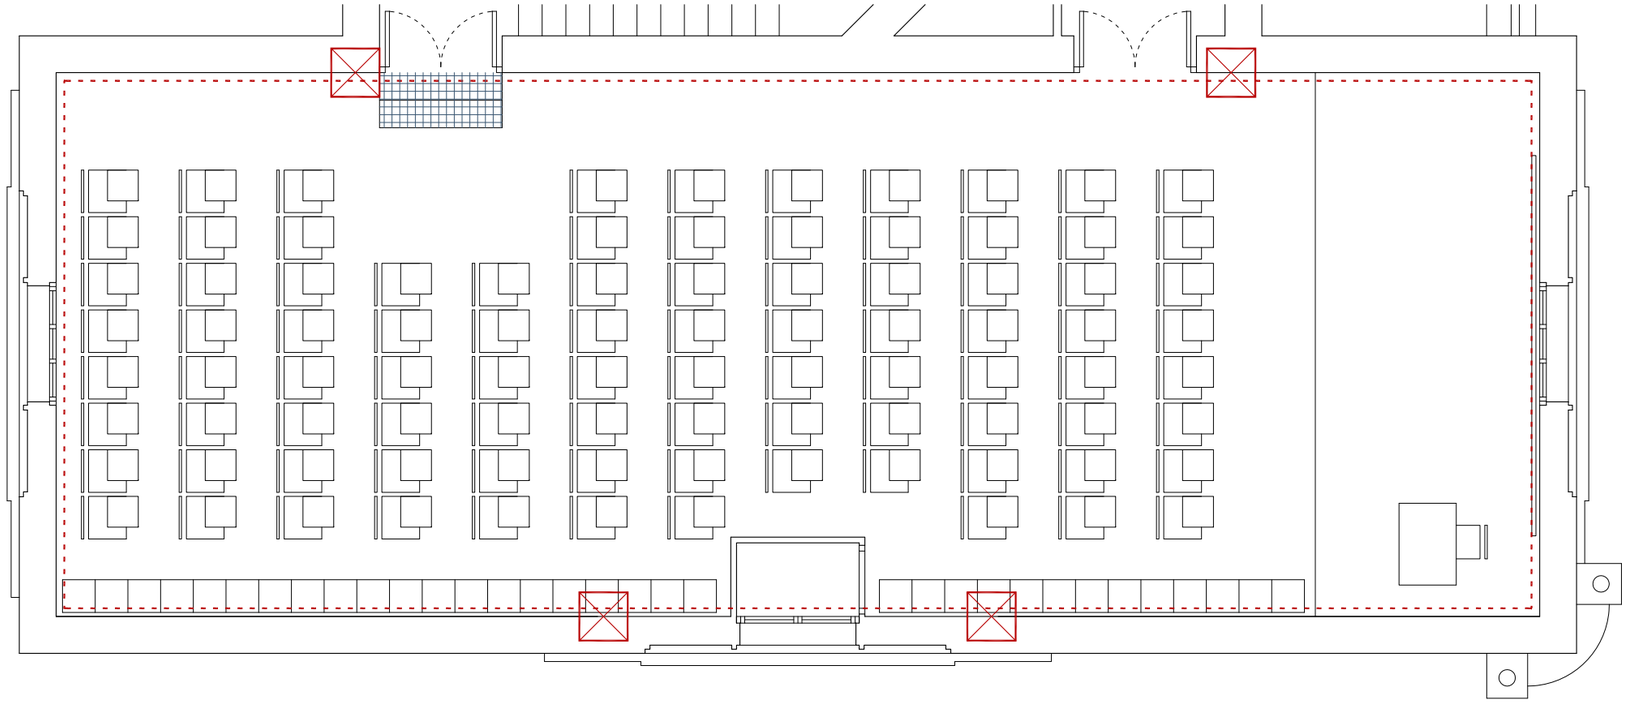

PARTIDES
TREBALLS A REALITZAR

REPARACIÓ PARET
INCLOU GUIX I PINTURA (FRANJA 50CM AMPLADA)
SUPERFÍCIE: 5,40M2


PINTURA PARETS
COLOR. A DEFINIR PER LA PROPIETAT | DF
49,60ML X 2,70M (ALÇADA MITJA)

PINTURA SOSTRES
COLOR. A DEFINIR PER LA PROPIETAT | DF
SUPERFÍCIE: 120,69M2

ESCALA
VOLUM: FUSTA | OBRA
LINÒLEUM. COLOR COM EXISTENT

DIMENSIÓ: 1,50M (AMPLADA) X 0,67M (PROFUNDITAT)

SITUACIÓ
PLANTA SEGONA

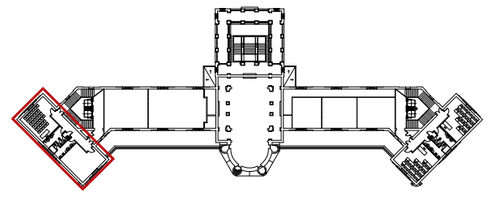

projecte
CASA CONVALESCÈNCIA. REFORMA

016 — client: FUAB

plànol
PROPOSTA — TREBALLS A REALITZAR (II)

data: 30-05-14 — escala: 1/75 a3 — orientació:

situació
Carrer Sant Antoni Maria Claret, 171
08041 Barcelona

codi intern
P083_14

fase
P. EXECUCIÓ

arquitecte
josep muñoz i pérez

n. col.legiat
37.909-3


empresa
jmp land.art.scape.architecture, slpu

col.laboradors
GOPA, scp (amidaments i pressupost)

telèfon
00 34 651-350-222

e-mail
jmp@jmp.cat

signatura

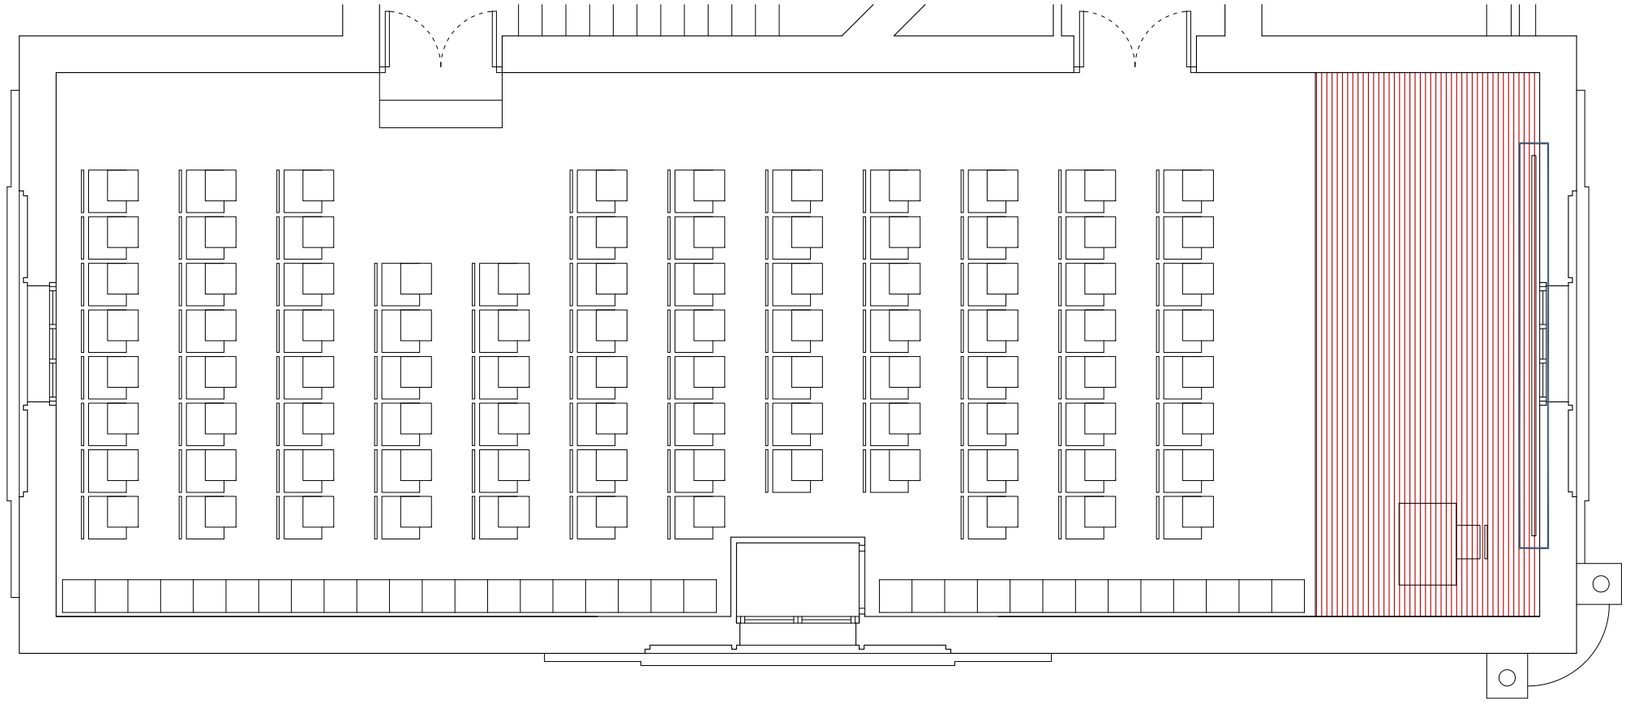

PARTIDES
MOBILIARI


REALITZACIÓ TARIMA. ÀREA PROFESSOR
ALÇADA 20CM
SUPERFÍCIE: 18,26M2

COL.LOCACIÓ PISSARRA

MOBILIARI A TREURE:
(AL MAGATZEM)
30 CADIRES DE PALA
1 TAULA
1 CADIRA

MOBILIARI A PORTAR:
(DES DE UAB. UNITAT DOCENT HOSPITAL DE SANT PAU)
33 ARMARIS-GUIXETES
1 TAULA
1 CADIRA
90 CADIRES AMB PALA

SITUACIÓ
PLANTA SEGONA

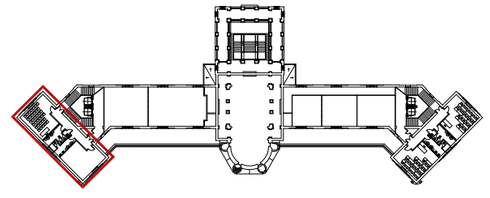

projecte
CASA CONVALESCÈNCIA. REFORMA

situació
Carrer Sant Antoni Maria Claret, 171
08041 Barcelona

017
plànol
PROPOSTA

client
FUAB

codi intern
P083_14

TREBALLS A REALITZAR (III)

data
30-05-14

escala
1/75 a3

orientació

fase
P. EXECUCIÓ

arquitecte
josep muñoz i pérez

n. col.legiat
37.909-3


empresa
jmp land.art.scape.architecture, slpu

col.laboradors
GOPA, scp (amidaments i pressupost)


telèfon
00 34 651-350-222

e-mail
jmp@jmp.cat

signatura

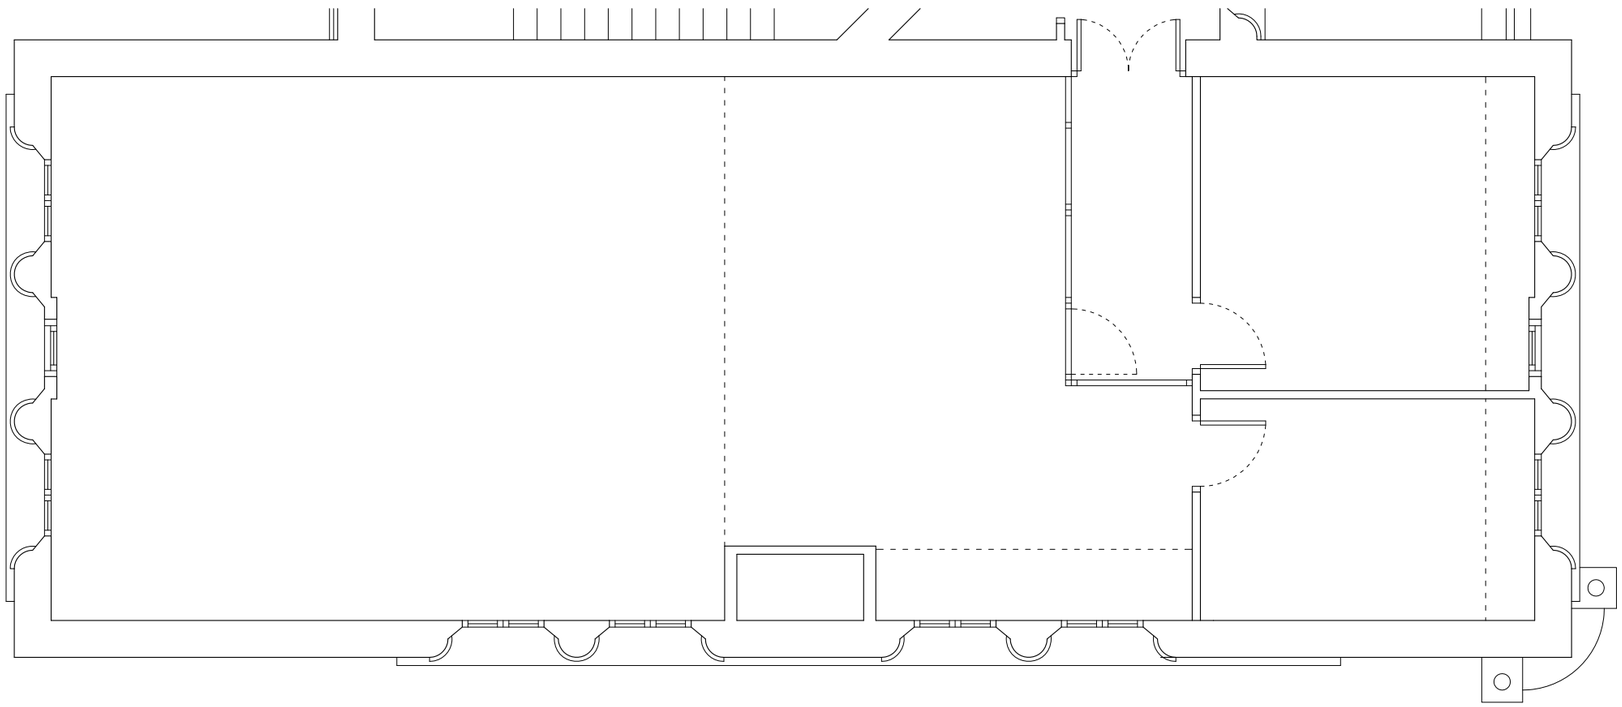

SITUACIÓ
PLANTA TERCERA

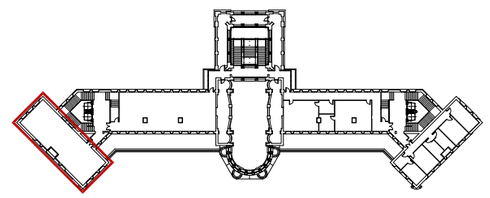

projecte
CASA CONVALESCÈNCIA. REFORMA

018

client
FUAB

plànol
ESTAT ACTUAL PLANTA

data
30-05-14

escala
1/75 a3

orientació

situació
Carrer Sant Antoni Maria Claret, 171
08041 Barcelona

codi intern
P083_14

fase
P. EXECUCIÓ

arquitecte
josep muñoz i pérez

n. col.legiat
37.909-3


empresa
jmp land.art.scape.architecture, slpu

col.laboradors
GOPA, scp (amidaments i pressupost)

telèfon
00 34 651-350-222

e-mail
jmp@jmp.cat

signatura

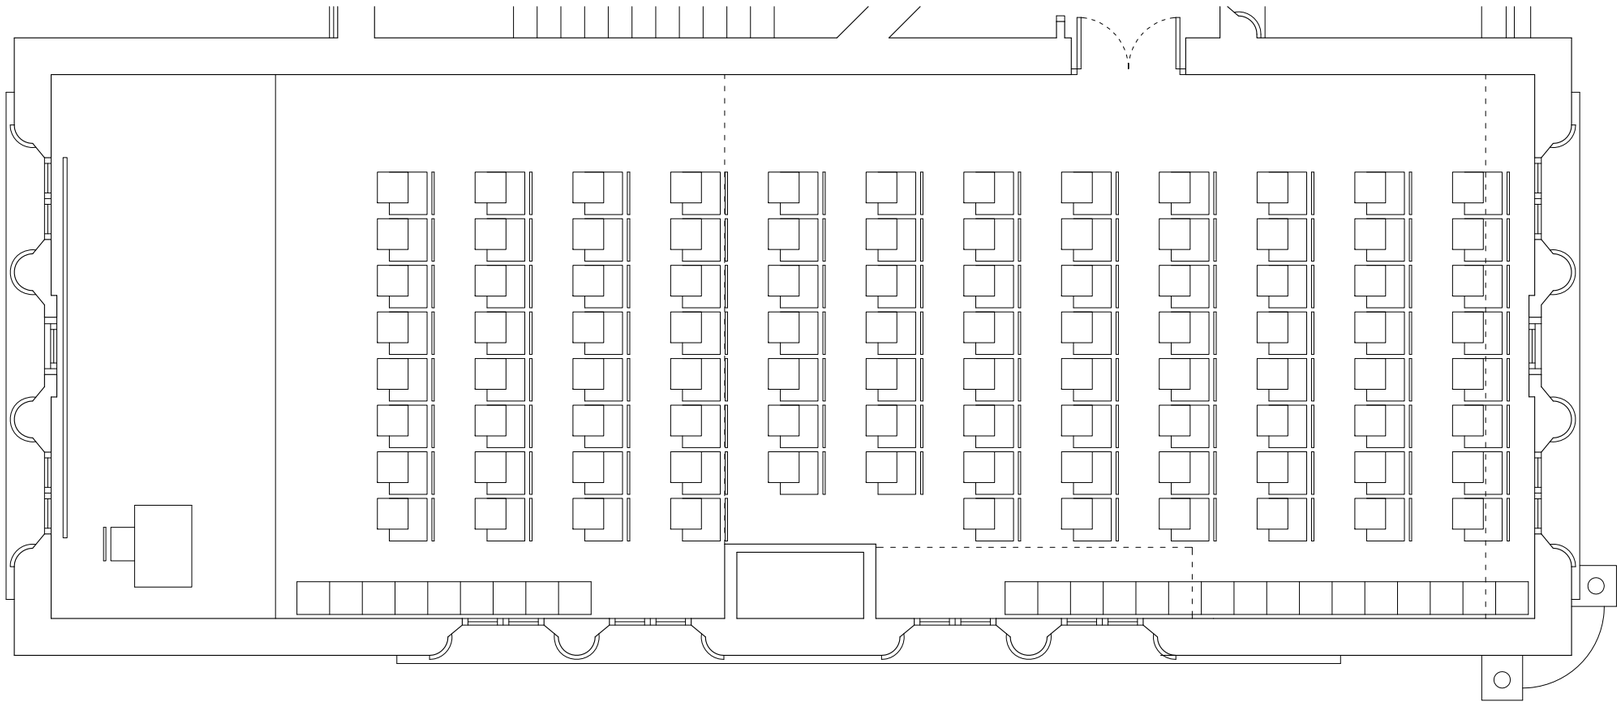


REFORMA

PLANTA TERCERA

L'ESPAI ACTUAL, ES TRANSFORMA EN UN ÚNIC ESPAI, PER TAL DE PODER ACOLLIR UNA ÚNICA AULA DE 90 ALUMNES.

SITUACIÓ

PLANTA TERCERA

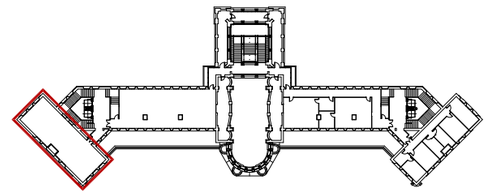

projecte
CASA CONVALESCÈNCIA. REFORMA

019
plànol
PROPOSTA
data
30-05-14

client
FUAB

escala
1/75 a3

orientació

situació
Carrer Sant Antoni Maria Claret, 171
08041 Barcelona

codi intern
P083_14

fase
P. EXECUCIÓ

arquitecte
josep muñoz i pérez

n. col.legiat
37.909-3


empresa
jmp land.art.scape.architecture, slpu

col.laboradors
GOPA, scp (amidaments i pressupost)

telèfon
00 34 651-350-222

e-mail
jmp@jmp.cat

signatura

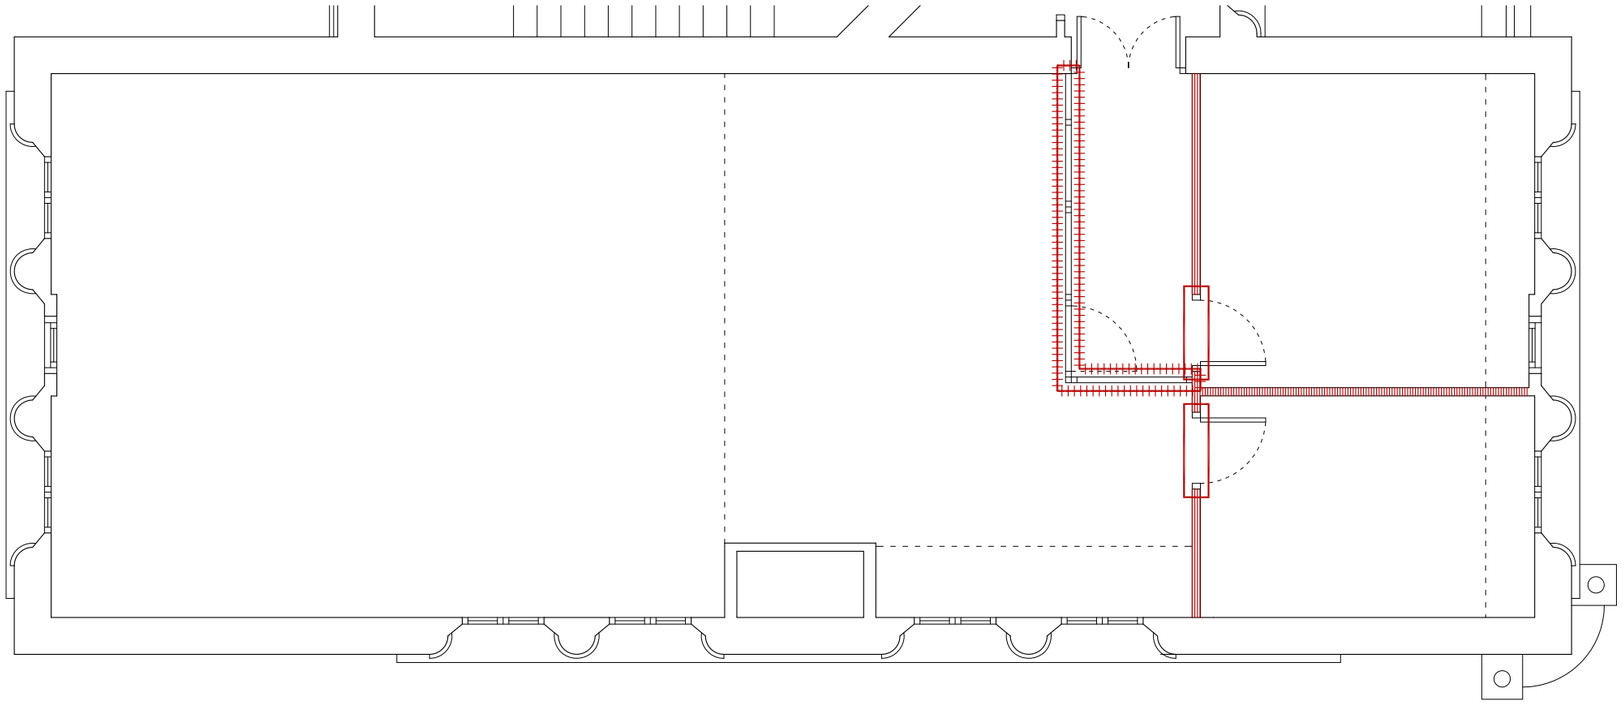

PARTIDES

TREBALLS PREVIS


EXTRACCIÓ PORTA
PORTAR AL MAGATZEM DEL PROPI EDIFICI
2 UNITATS

DESMUNTATGE MAMPARA OFICINA
PORTAR A ABOCADOR. INCLOU TAXA DE RESIDUS
5,33ML

ENDERROC PARETS DIVISÒRIES
10CM DE GRUIX
10,84ML

SITUACIÓ

PLANTA TERCERA

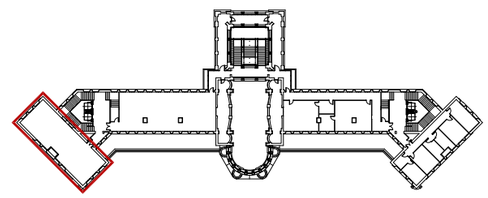

projecte
CASA CONVALESCÈNCIA. REFORMA

020

plànol
ESTAT ACTUAL TREBALLS PREVIS

data
30-05-14

escala
1/75 a3

orientació

client
FUAB

situació
Carrer Sant Antoni Maria Claret, 171
08041 Barcelona

codi intern
P083_14

fase
P. EXECUCIÓ

arquitecte
josep muñoz i pérez

n. col.legiat
37.909-3


empresa
jmp land.art.scape.architecture, slpu

col.laboradors
GOPA, scp (amidaments i pressupost)

telèfon
00 34 651-350-222

e-mail
jmp@jmp.cat

signatura

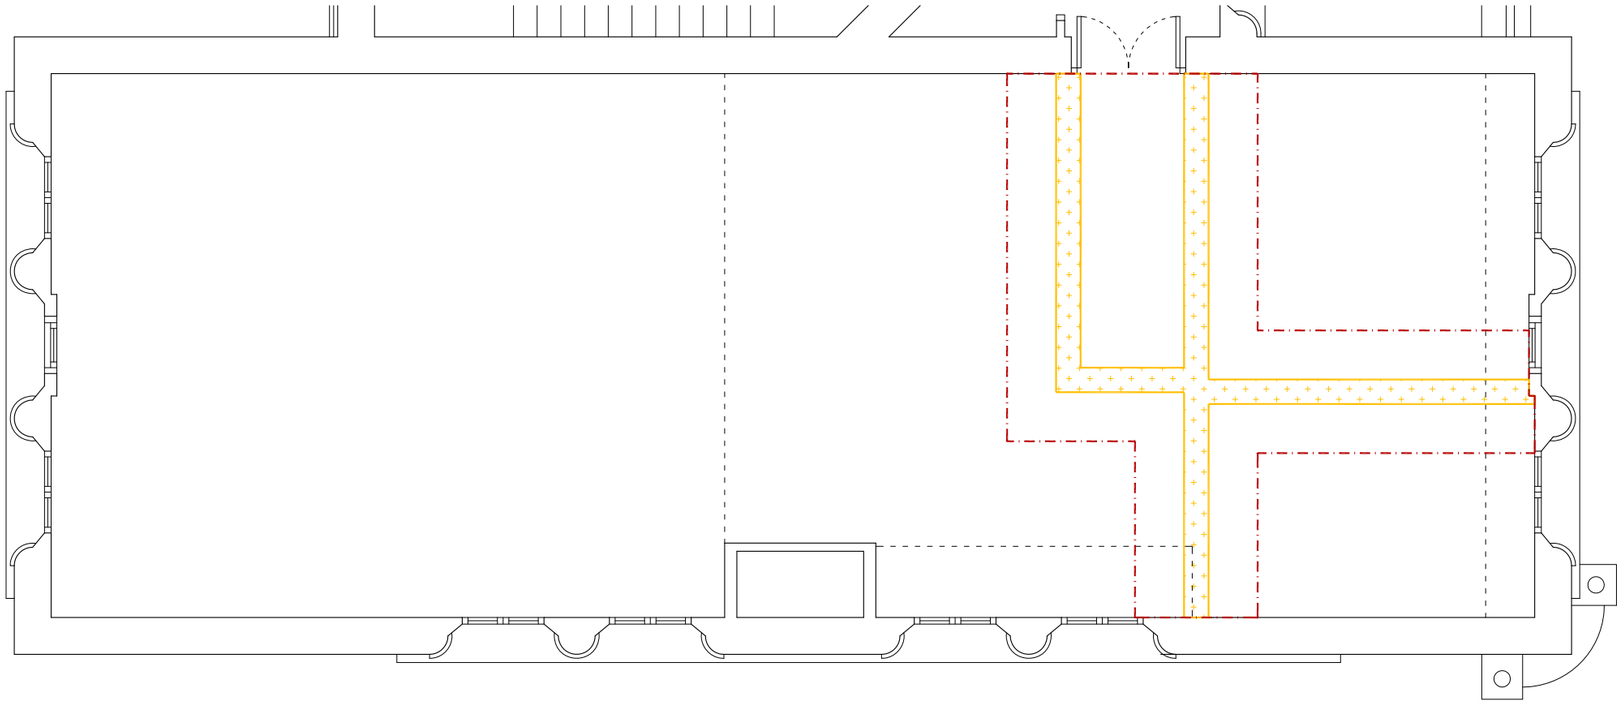

PARTIDES
TREBALLS A REALITZAR

PAVIMENT
LINÒLEUM. COLOR COM EXISTENT

REPARACIÓ
FRANJA DE 30CM D'AMPLE, RESSEGUINT LA GEOMETRIA DELS ENVANS | MAMPARES ACTUALS
SUPERFÍCIE: 4,71M2


TOTALITAT DE L'AULA
SUPERFÍCIE: 120,69M2

REPARACIÓ FALS SOSTRE
PLAQUES DE CARTRÓ-GUIX

REPARACIÓ
INCLOU:
-REPARACIÓ SALTS ENTRE FRAGMENTS A DIFERENTS ALÇADES
-PLAQUES CARTRÓ-GUIX
-PINTURA
SUPERFÍCIE: 22,06M2

TOTALITAT DE L'AULA
EXTRACCIÓ I REALITZACIÓ FALS SOSTRE DE CARTRÓ-GUIX
SUPERFÍCIE: 120,69M2

SITUACIÓ
PLANTA TERCERA

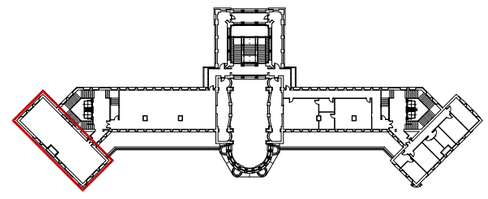

projecte
CASA CONVALESCÈNCIA. REFORMA

situació
Carrer Sant Antoni Maria Claret, 171
08041 Barcelona

021
plànol

client
FUAB

codi intern
P083_14

PROPOSTA
data
30-05-14

TREBALLS A REALITZAR (I)
escala
1/75 a3
orientació

fase
P. EXECUCIÓ

arquitecte
josep muñoz i pérez

n. col.legiat
37.909-3


empresa
jmp land.art.scape.architecture, slpu

col.laboradors
GOPA, scp (amidaments i pressupost)

telèfon
00 34 651-350-222

e-mail
jmp@jmp.cat

signatura

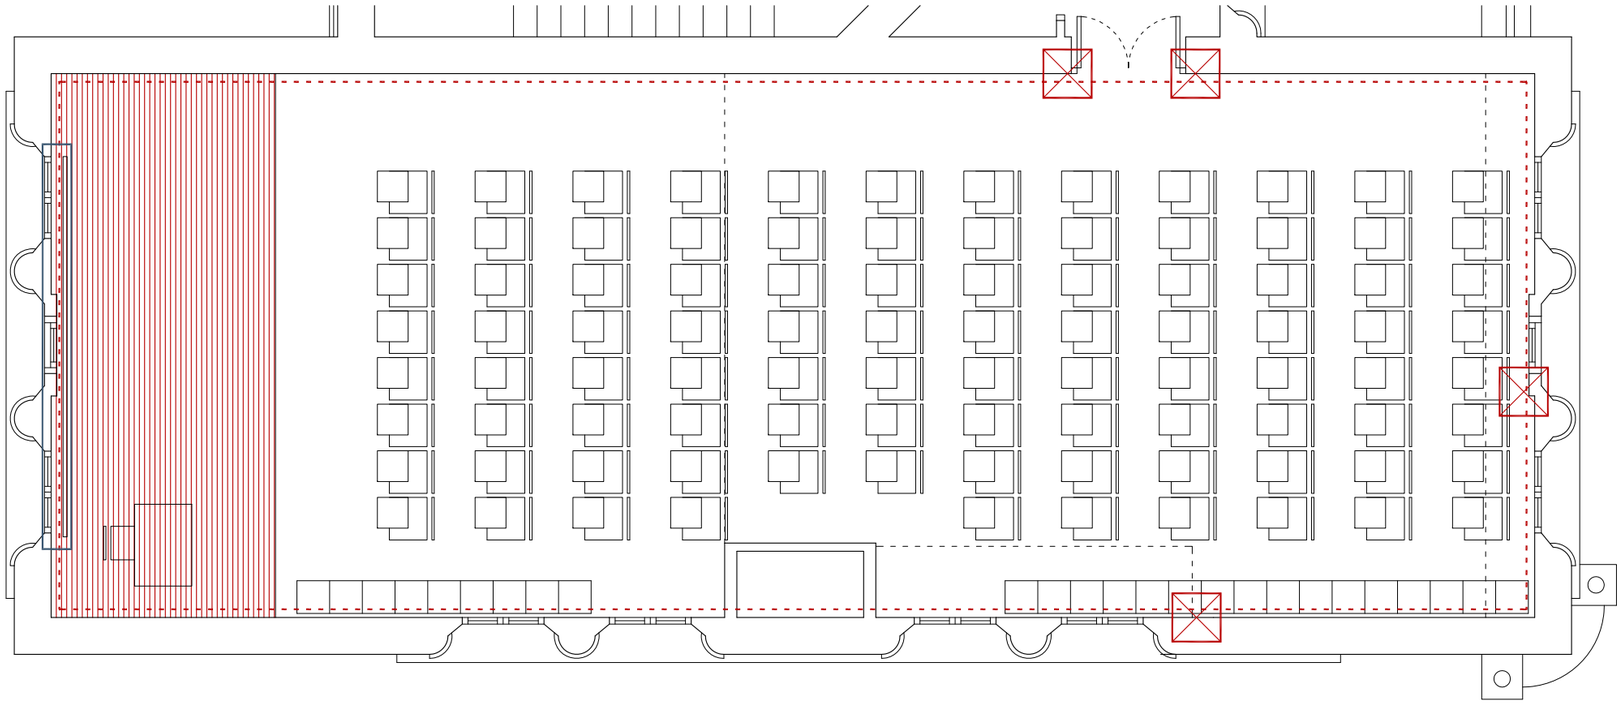

PARTIDES
TREBALLS A REALITZAR

REPARACIÓ PARET
INCLOU GUIX I PINTURA (FRANJA 20CM AMPLADA)
SUPERFÍCIE: 5,40M2

PINTURA PARETS
COLOR. A DEFINIR PER LA PROPIETAT | DF
49,60ML X 2,70M (ALÇADA MITJA)

PINTURA SOSTRES
COLOR. A DEFINIR PER LA PROPIETAT | DF
SUPERFÍCIE: 120,69M2


PARTIDES
MOBILIARI

REALITZACIÓ TARIMA. ÀREA PROFESSOR
ALÇADA 20CM
SUPERFÍCIE: 18,26M2

COL.LOCACIÓ PISSARRA

MOBILIARI A PORTAR:
(DES DE UAB. UNITAT DOCENT HOSPITAL DE SANT PAU)
25 ARMARIS-GUIXETES
1 TAULA
1 CADIRA
90 CADIRES AMB PALA

SITUACIÓ
PLANTA TERCERA

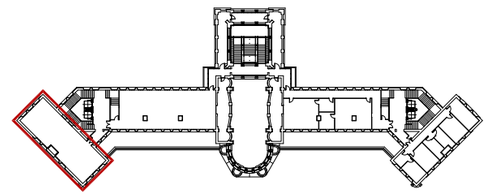

projecte
CASA CONVALESCÈNCIA. REFORMA

situació
Carrer Sant Antoni Maria Claret, 171
08041 Barcelona

022
plànol
PROPOSTA

client
FUAB

codi intern
P083_14

TREBALLS A REALITZAR (II)

data
30-05-14

escala
1/75 a3

orientació

fase
P. EXECUCIÓ

arquitecte
josep muñoz i pérez

n. col.legiat
37.909-3


empresa
jmp land.art.scape.architecture, slpu

col.laboradors
GOPA, scp (amidaments i pressupost)

telèfon
00 34 651-350-222


e-mail
jmp@jmp.cat

signatura

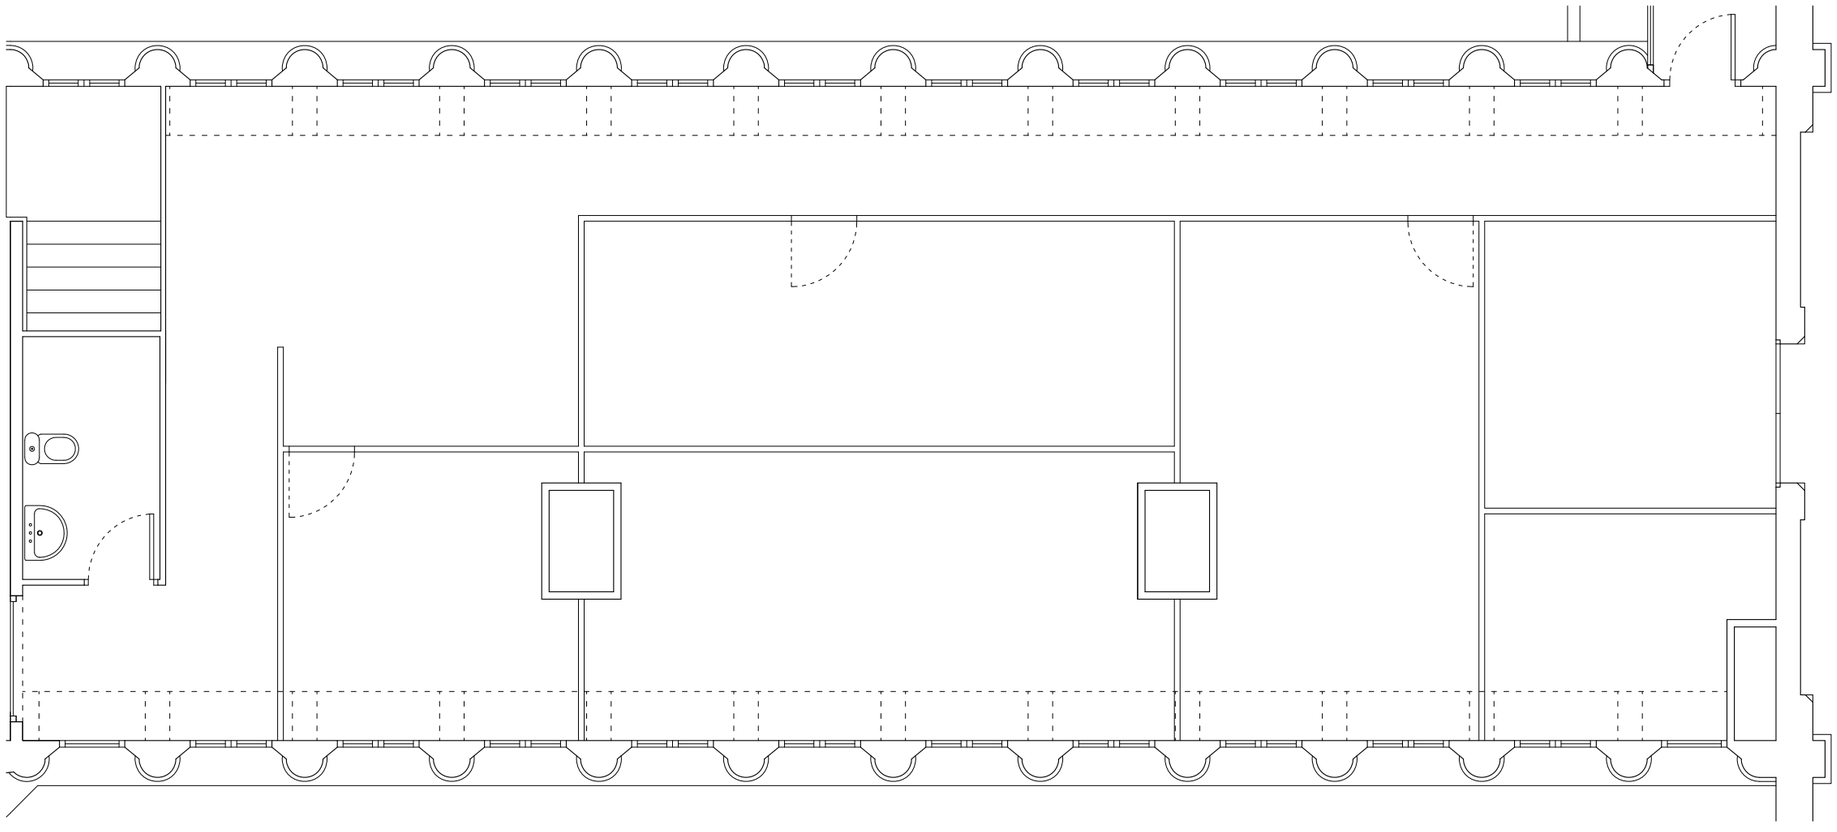

SITUACIÓ

PLANTA TERCERA

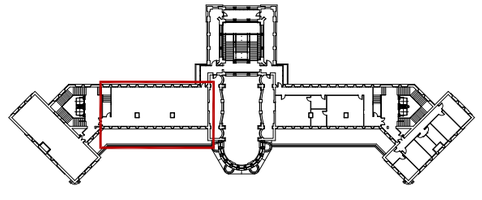

projecte
CASA CONVALESCÈNCIA. REFORMA

023 client FUAB

plànol
ESTAT ACTUAL PLANTA

data 30-05-14 escala 1/75 a3 orientació

arquitecte
josep muñoz i pérez

empresa
jmp land.art.scape.architecture, slpu

col.laboradors
GOPA, scp (amidaments i pressupost)

telèfon 00 34 651-350-222 e-mail jmp@jmp.cat


situació
Carrer Sant Antoni Maria Claret, 171
08041 Barcelona

codi intern
P083_14

fase
P. EXECUCIÓ

n. col.legiat
37.909-3

signatura

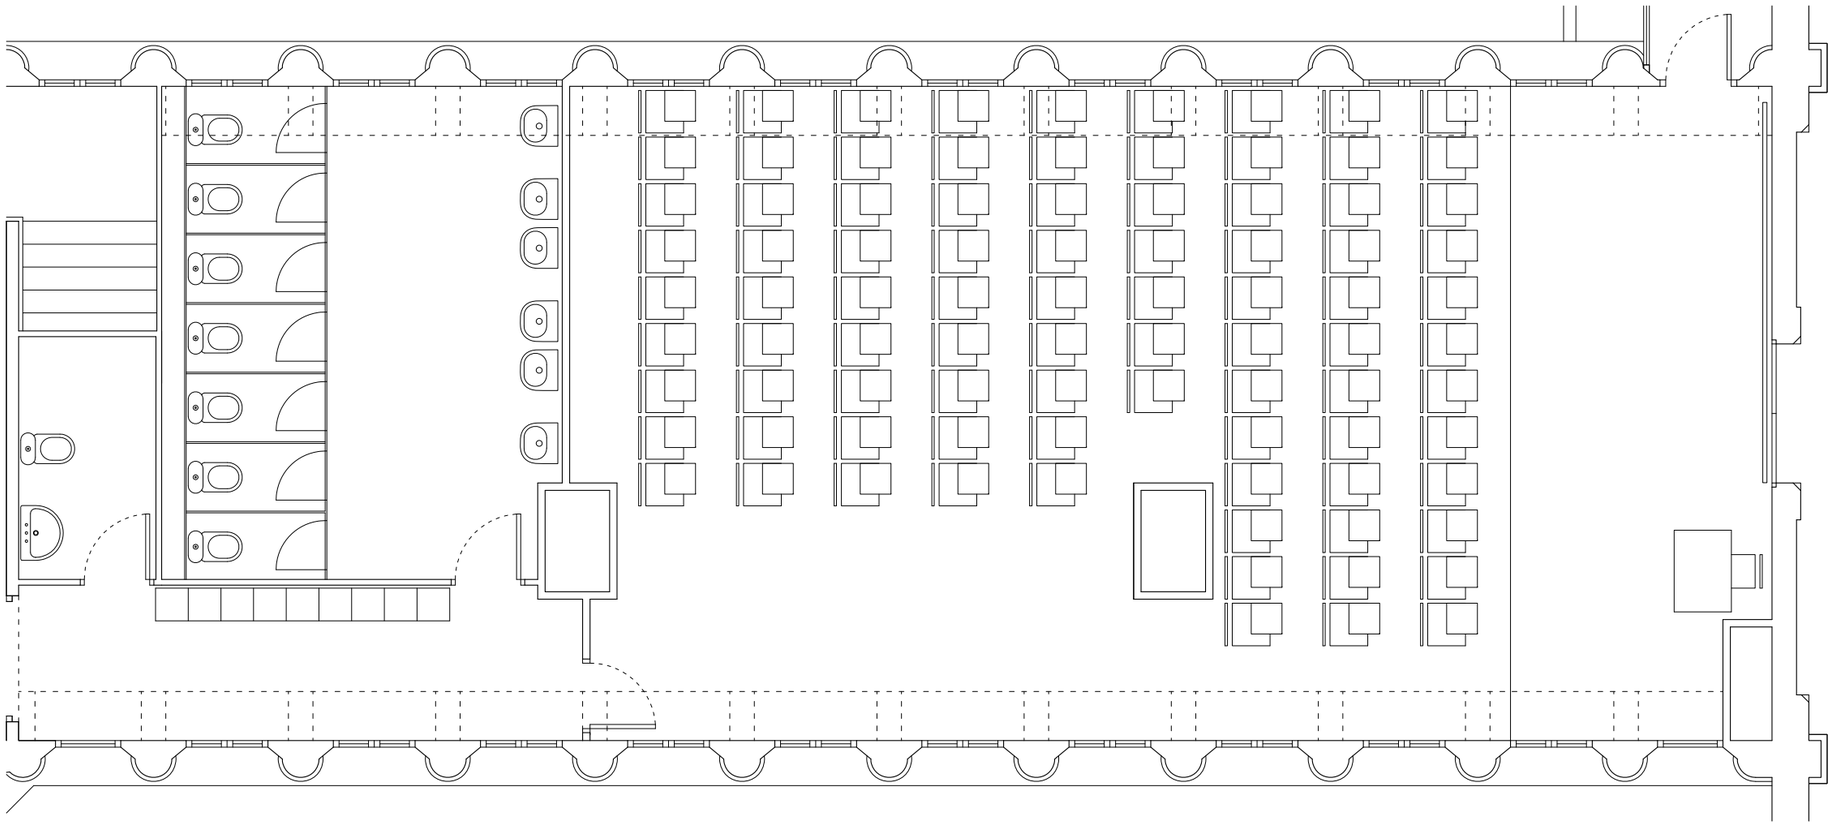


REFORMA

PLANTA TERCERA

L'ESPAI ACTUAL, ES TRANSFORMA EN UN ÚNIC ESPAI, PER TAL DE PODER ACOLLIR UNA ÚNICA AULA DE 90 ALUMNES.

SITUACIÓ

PLANTA TERCERA

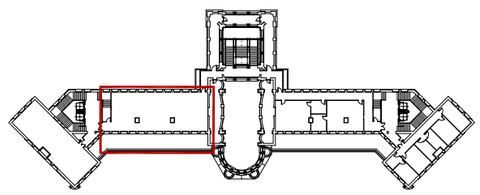

projecte
CASA CONVALESCÈNCIA. REFORMA

024

plànol
PROPOSTA

data
30-05-14

client
FUAB

escala
PLANTA
1/75 a3

orientació

situació
Carrer Sant Antoni Maria Claret, 171
08041 Barcelona

codi intern
P083_14

fase
P. EXECUCIÓ

arquitecte
josep muñoz i pérez

n. col.legiat
37.909-3


empresa
jmp land.art.scape.architecture, slpu

col.laboradors
GOPA, scp (amidaments i pressupost)

telèfon
00 34 651-350-222

e-mail
jmp@jmp.cat

signatura

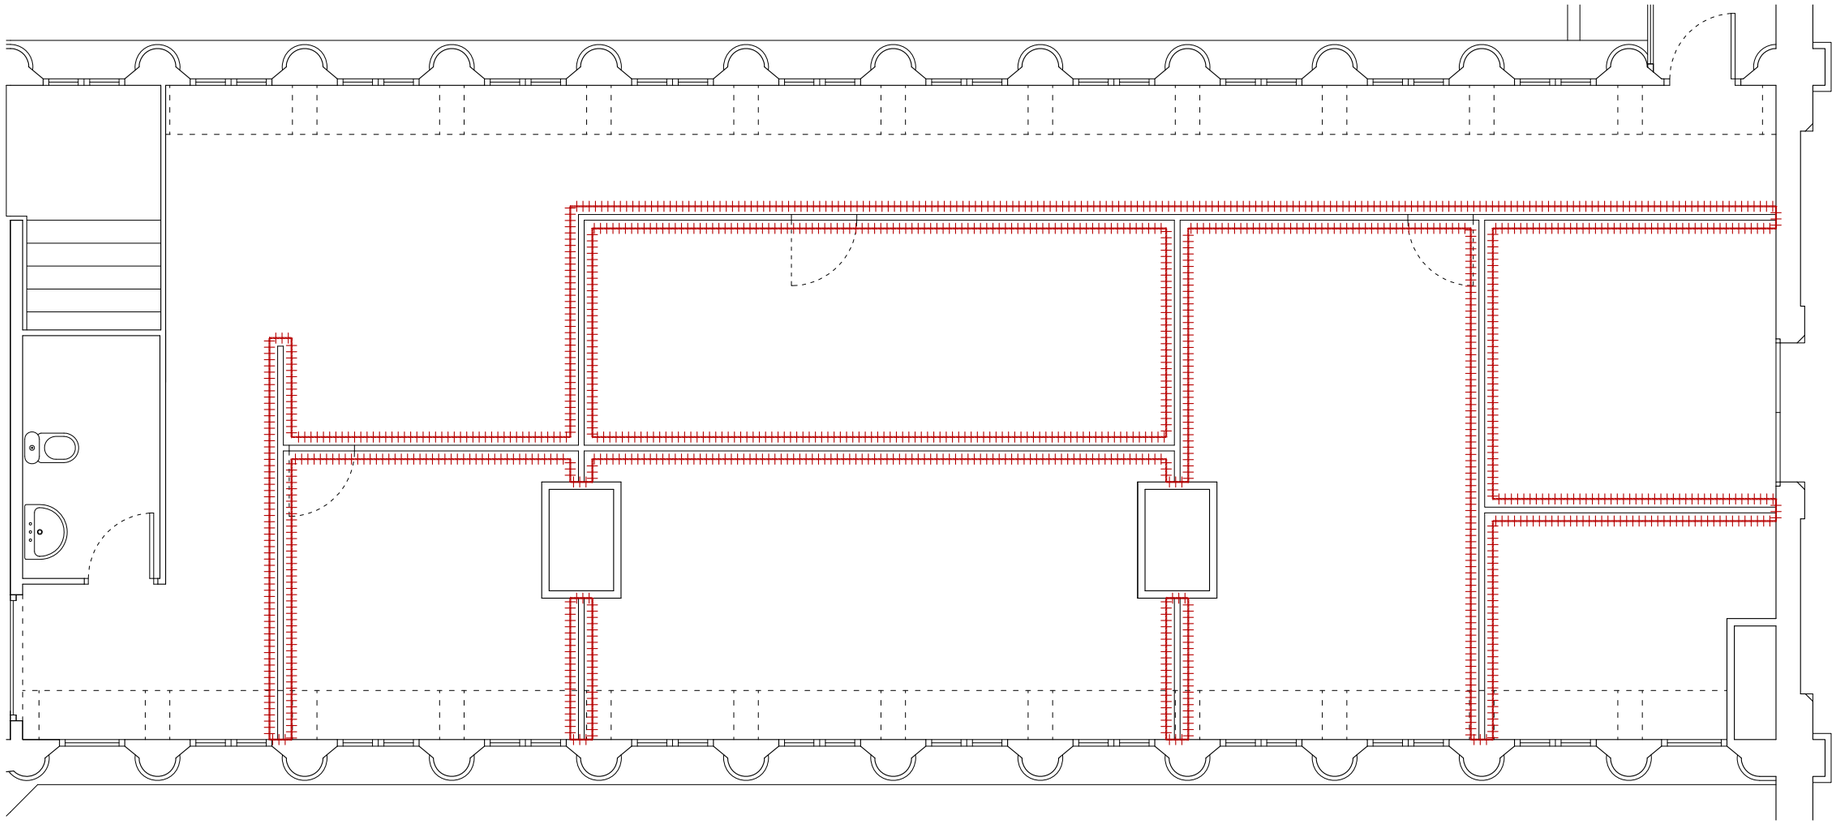


PARTIDES

TREBALLS PREVIS

DESMUNTATGE MAMPARA OFICINA
PORTAR AL MAGATZEM DEL PROPI EDIFICI
50,46ML

SITUACIÓ

PLANTA TERCERA

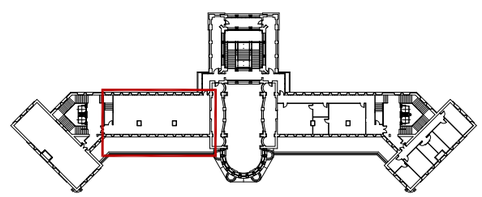

projecte
CASA CONVALESCÈNCIA. REFORMA

025 client FUAB

plànol
ESTAT ACTUAL TREBALLS PREVIS

data 30-05-14 escala 1/75 a3 orientació

arquitecte
josep muñoz i pérez

empresa
jmp land.art.scape.architecture, slpu

col.laboradors
GOPA, scp (amidaments i pressupost)

telèfon 00 34 651-350-222 e-mail jmp@jmp.cat


situació
Carrer Sant Antoni Maria Claret, 171
08041 Barcelona

codi intern
P083_14

fase
P. EXECUCIÓ

n. col.legiat
37.909-3

signatura

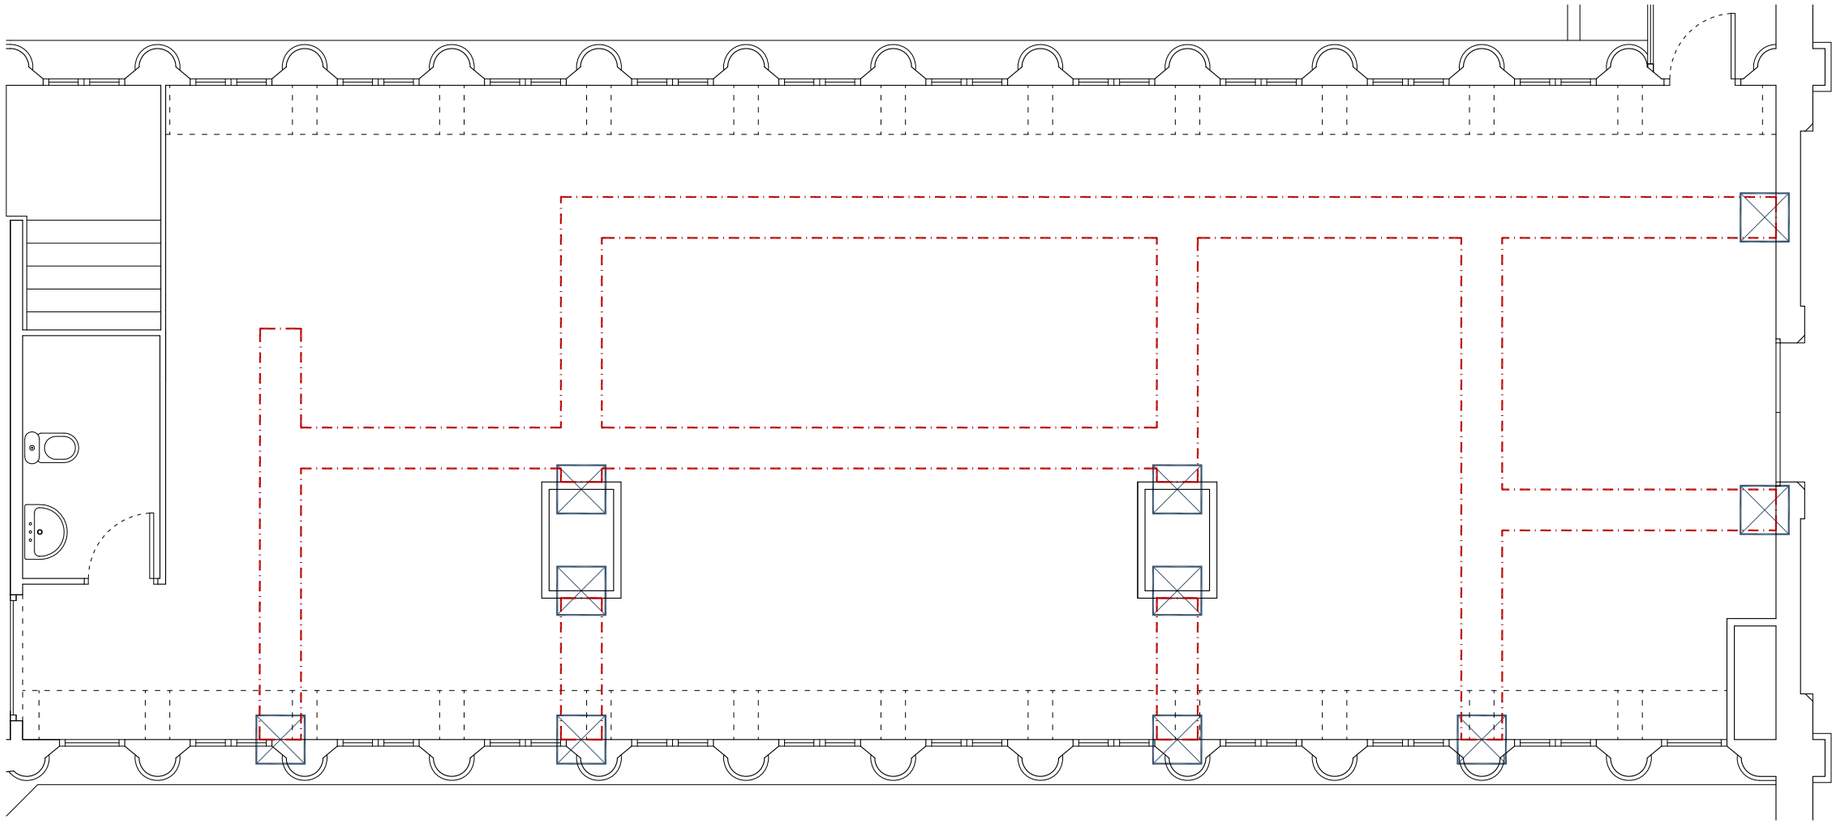


PARTIDES
TREBALLS A REALITZAR

REPARACIÓ FALS SOSTRE
PLAQUES ACÚSTIQUES DESMUNTABLES
INCLOU:
–REPARACIÓ SALTS ENTRE FRAGMENTS A DIFERENTS ALÇADES
–PLAQUES ACÚSTIQUES DESMUNTABLES
–PINTURA
SUPERFÍCIE: 24,37M2

REPARACIÓ PARET
INCLOU:
–TAPAR FORATS
–PINTURA (FRANJA 50CM AMPLADA)
SUPERFÍCIE: 15,00M2

SITUACIÓ
PLANTA TERCERA

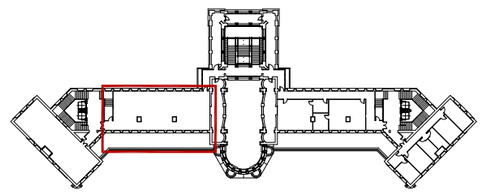

projecte
CASA CONVALESCÈNCIA. REFORMA

026
plànol
PROPOSTA
data
30–05–14

client
FUAB

TREBALLS A REALITZAR (I)
escala
1/75 a3
orientació

situació
Carrer Sant Antoni Maria Claret, 171
08041 Barcelona

codi intern
P083_14

fase
P. EXECUCIÓ

arquitecte
josep muñoz i pérez

n. col.legiat
37.909–3


empresa
jmp land.art.scape.architecture, slpu

col.laboradors
GOPA, scp (amidaments i pressupost)

telèfon
00 34 651–350–222

e–mail
jmp@jmp.cat

signatura

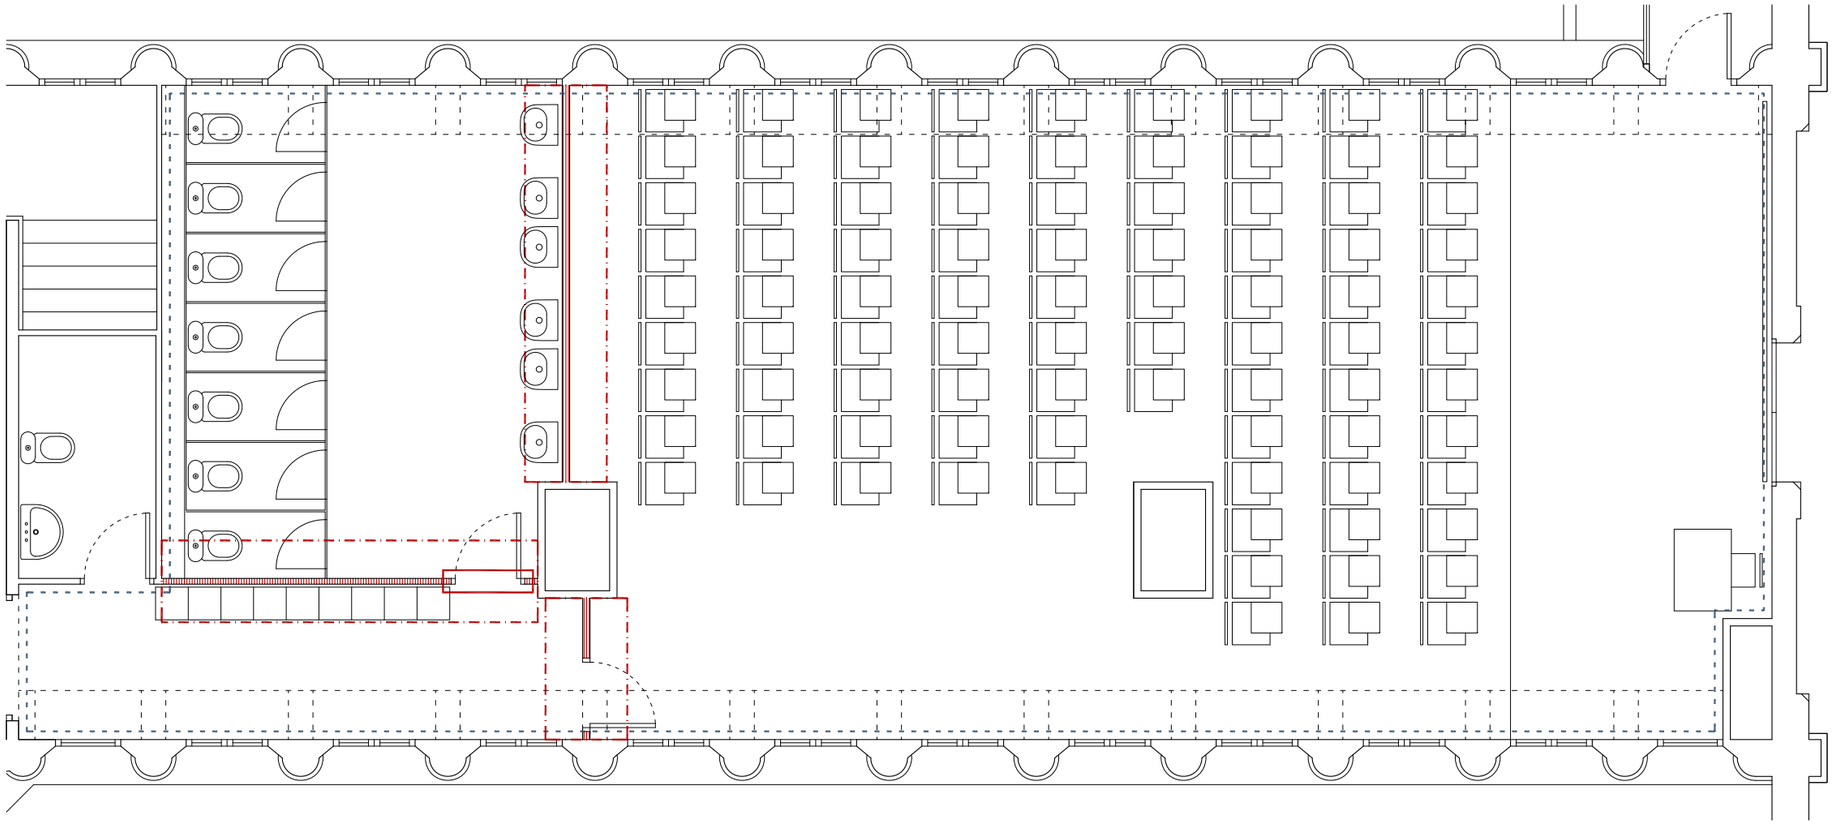

PARTIDES

TREBALLS A REALITZAR

PAVIMENT
PROTECCIÓ PAVIMENT HIDRÀULIC

DM HIDRÒFUG DE 19MM
LINÒLEUM. COLOR COM EXISTENT
SUPERFÍCIE: 160,03M2

NOTA: INCLOU ENTREGA AMB PAVIMENT VESTÍBUL

REALITZACIÓ ENVÀ DE CARTRÓ-GUIX

COMPOSICIÓ:
2 PLAQUES DE CARTRÓ-GUIX DE 15MM A CADA COSTAT I
GUIA CENTRAL DE 47MM (INCLOU LLANA DE ROCA)
11,18ML X 3,00M (ALÇADA)


COL.LOCACIÓ DE PORTA + ADAPTACIÓ + REPASSOS PINTURA
REUTILITZACIÓ PORTA EXTRETA (PLANTA TERCERA ALA ESQ.)
1 UNITAT

DESMUNTATGE + MUNTATGE DE FALS SOSTRE
PLAQUES ACÚSTIQUES DESMUNTABLES
SUPERFÍCIE: 11,18M2

NOTA: TREBALLS DE CONSTRUCCIÓ DE L'ENVÀ FINS A SOSTRE

SITUACIÓ

PLANTA TERCERA

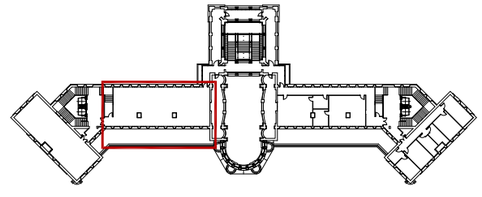

projecte
CASA CONVALESCÈNCIA. REFORMA

situació
Carrer Sant Antoni Maria Claret, 171
08041 Barcelona

027
plànol
PROPOSTA

client
FUAB

codi intern
P083_14

data
30-05-14

escala
1/75 a3

orientació

TREBALLS A REALITZAR (II)

fase
P. EXECUCIÓ

arquitecte
josep muñoz i pérez

n. col.legiat
37.909-3


empresa
jmp land.art.scape.architecture, slpu

col.laboradors
GOPA, scp (amidaments i pressupost)

telèfon
00 34 651-350-222

e-mail
jmp@jmp.cat

signatura

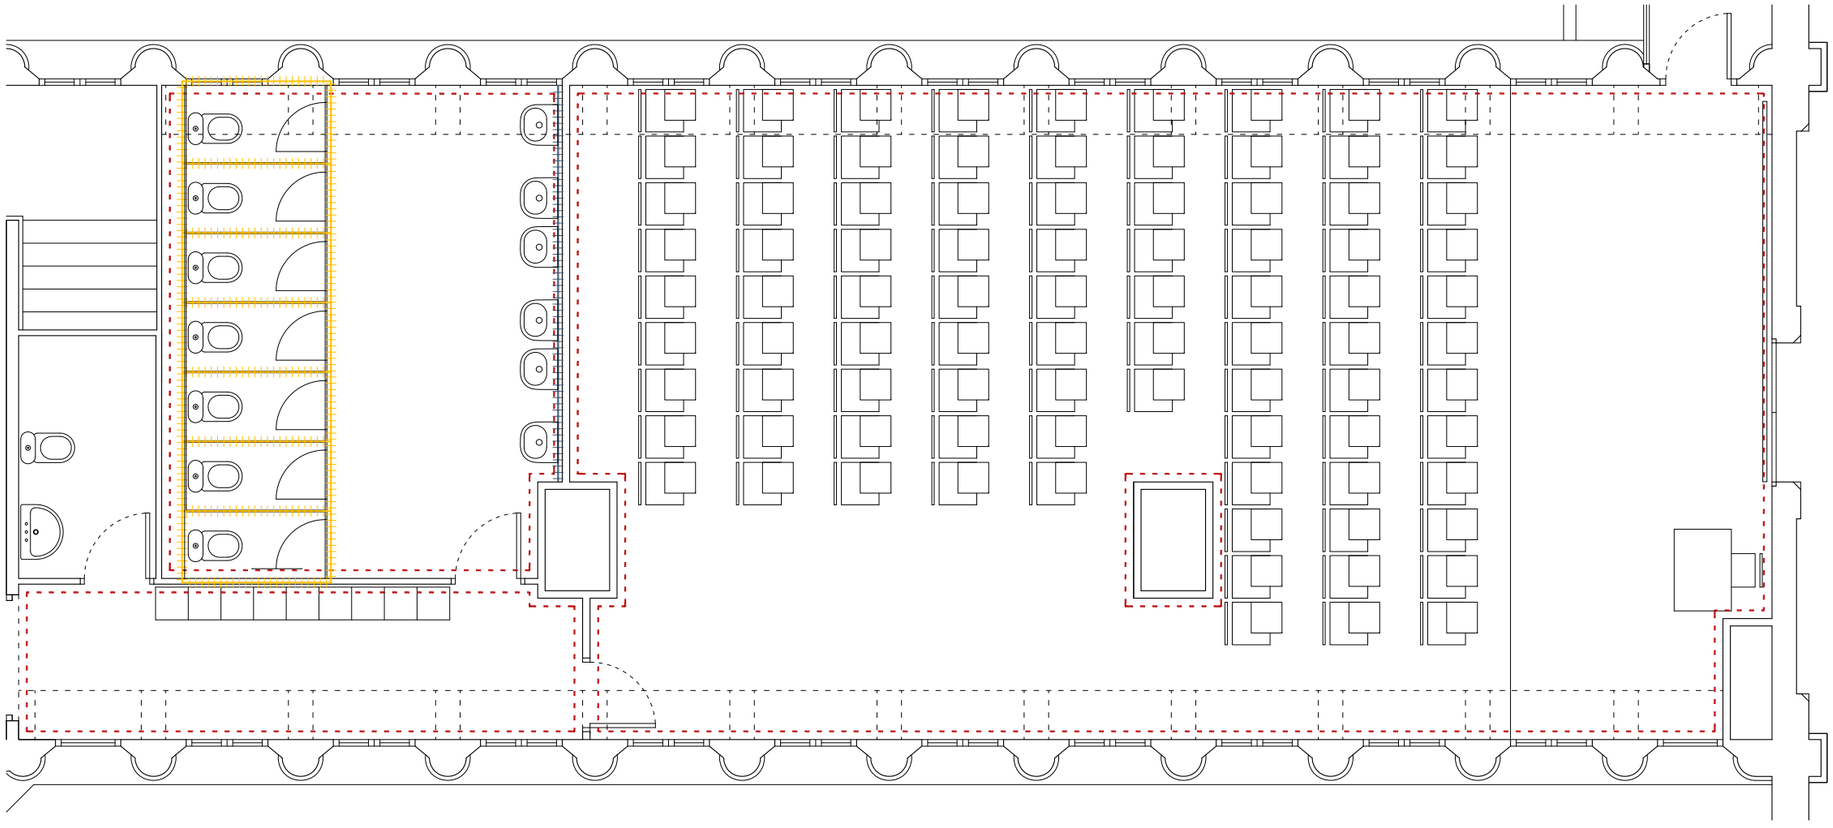

PARTIDES

TREBALLS A REALITZAR

PANELL RESINES SINTÈTIQUES. FORMICA O SIMILAR
SUPERFÍCIE: 5,00ML X 2,00M (ALÇADA)

PANELLS RESINES SINTÈTIQUES. FORMICA O SIMILAR

AMIDAMENTS:
DIVISÒRIES 1,70ML X 2,00M (ALÇADA) X 8 UNITATS
FRONTALS 6,03ML X 2,00M (ALÇADA) X 2 UNITATS
TOTAL: 51,24 M2


INCLOU:
7 PORTES. AMB MANETA I BALDÓ HOMOLOGAT

PINTURA PARETS
COLOR. A DEFINIR PER LA PROPIETAT | DF
90,31ML DE PARET X 3,00M (ALÇADA)

PINTURA SOSTRES
COLOR. A DEFINIR PER LA PROPIETAT | DF
SUPERFÍCIE: 157,72M2

SITUACIÓ

PLANTA TERCERA

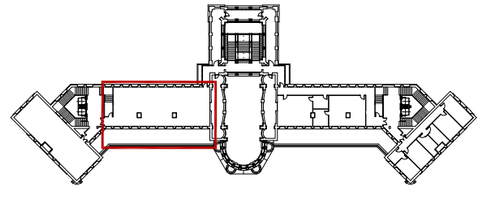

projecte
CASA CONVALESCÈNCIA. REFORMA

028
plànol
PROPOSTA
data
30-05-14

client
FUAB

TREBALLS A REALITZAR (III)
escala
1/75 a3
orientació

situació
Carrer Sant Antoni Maria Claret, 171
08041 Barcelona

codi intern
P083_14

fase
P. EXECUCIÓ

arquitecte
josep muñoz i pérez

n. col.legiat
37.909-3


empresa
jmp land.art.scape.architecture, slpu

col.laboradors
GOPA, scp (amidaments i pressupost)

telèfon
00 34 651-350-222

e-mail
jmp@jmp.cat

signatura

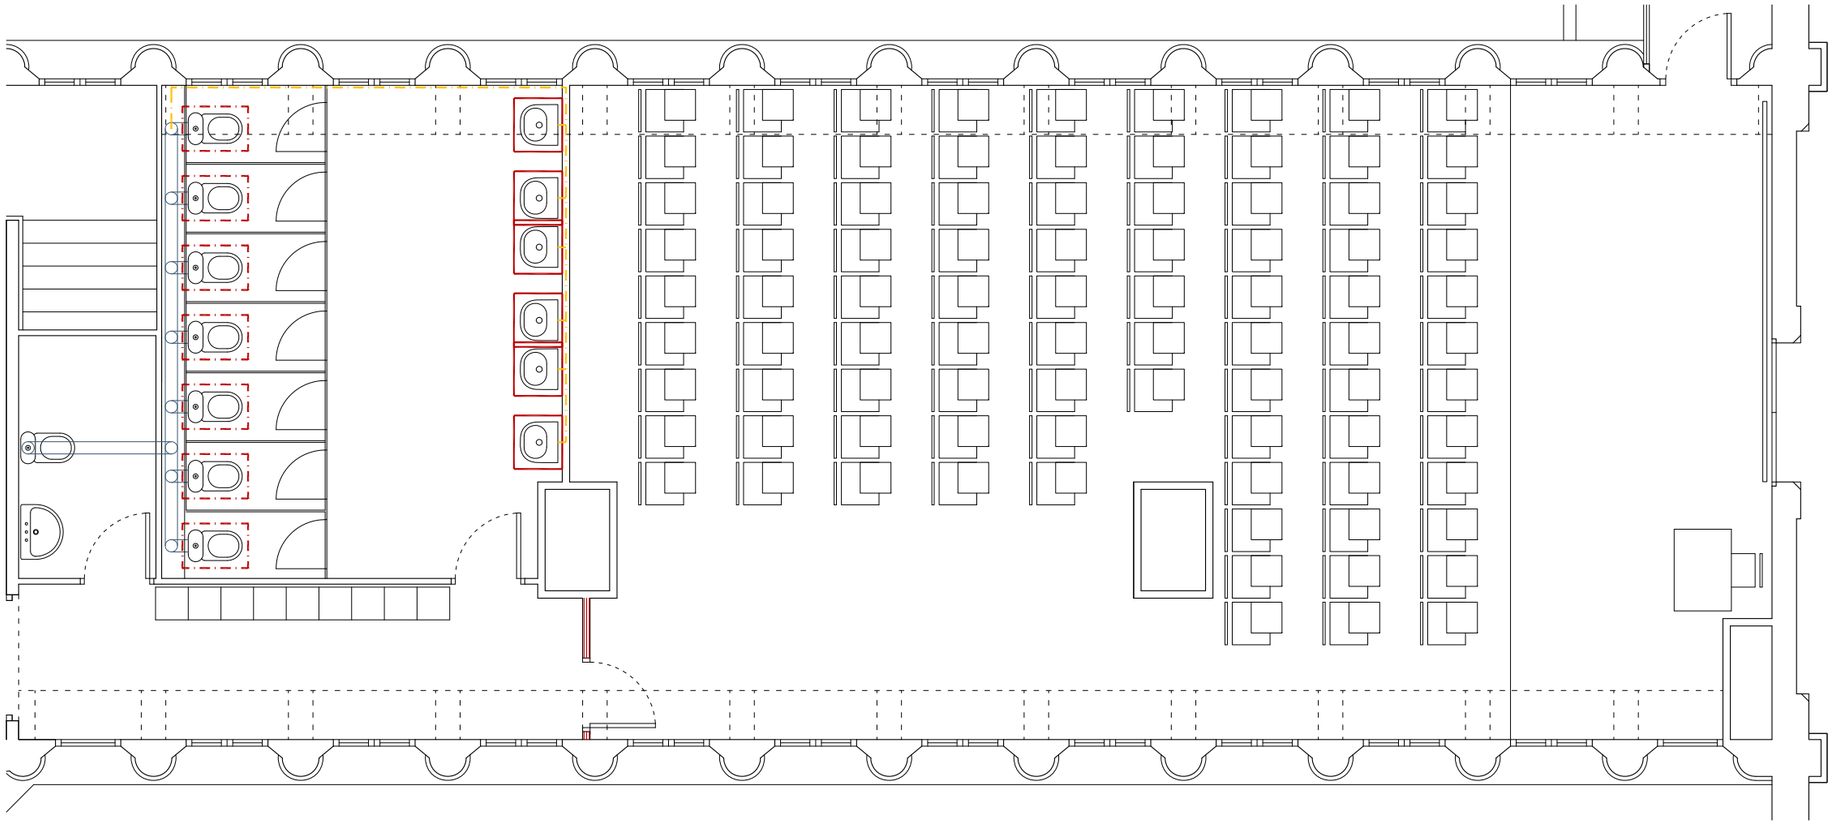

PARTIDES
TREBALLS A REALITZAR

INODORS
SORTIDA A PARET
MODEL: ROCA DAMA O SIMILAR
7 UNITATS

BAIXANTS (INODORS)

INCLOU ELS TREBALLS PER A LA CONNEXIÓ:
–REALITZACIÓ FORAT EN FORJAT (VOLTA)
–CONNEXIÓ A BAIXANT EXISTENT
–DESMUNTATGE CALAIX DE CARTRÓ–GUIX
EN EL SOSTRE DE PLANTA PRIMERA (A 7,05M D'ALÇADA)
–MUNTATGE CALAIX DE CARTRÓ–GUIX
–PINTURA. SEGONS COLOR EXISTENT


RENTAMANS
MODEL: ROCA MERIDIAN O SIMILAR
50CM (AMPLADA) X 46CM (PROFUNDITAT)
6 UNITATS

INCLOU:
AIXETA. MODEL: ROCA SPRINT O SIMILAR
6 UNITATS

BAIXANTS (RENTAMANS)

NOTA:
CONNEXIÓ A BAIXANTS INODORS

SITUACIÓ
PLANTA TERCERA

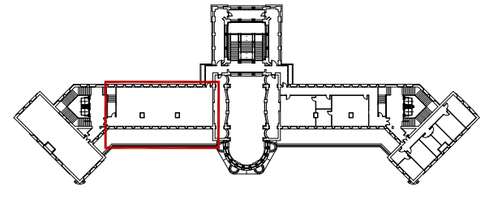

projecte
CASA CONVALESCÈNCIA. REFORMA

situació
Carrer Sant Antoni Maria Claret, 171
08041 Barcelona

029
plànol
PROPOSTA

client
FUAB

codi intern
P083_14

TREBALLS A REALITZAR (IV)

data
30–05–14

escala
1/75 a3

orientació

fase
P. EXECUCIÓ

arquitecte
josep muñoz i pérez

n. col.legiat
37.909–3


empresa
jmp land.art.scape.architecture, slpu

col.laboradors
GOPA, scp (amidaments i pressupost)

telèfon
00 34 651–350–222

e–mail
jmp@jmp.cat

signatura

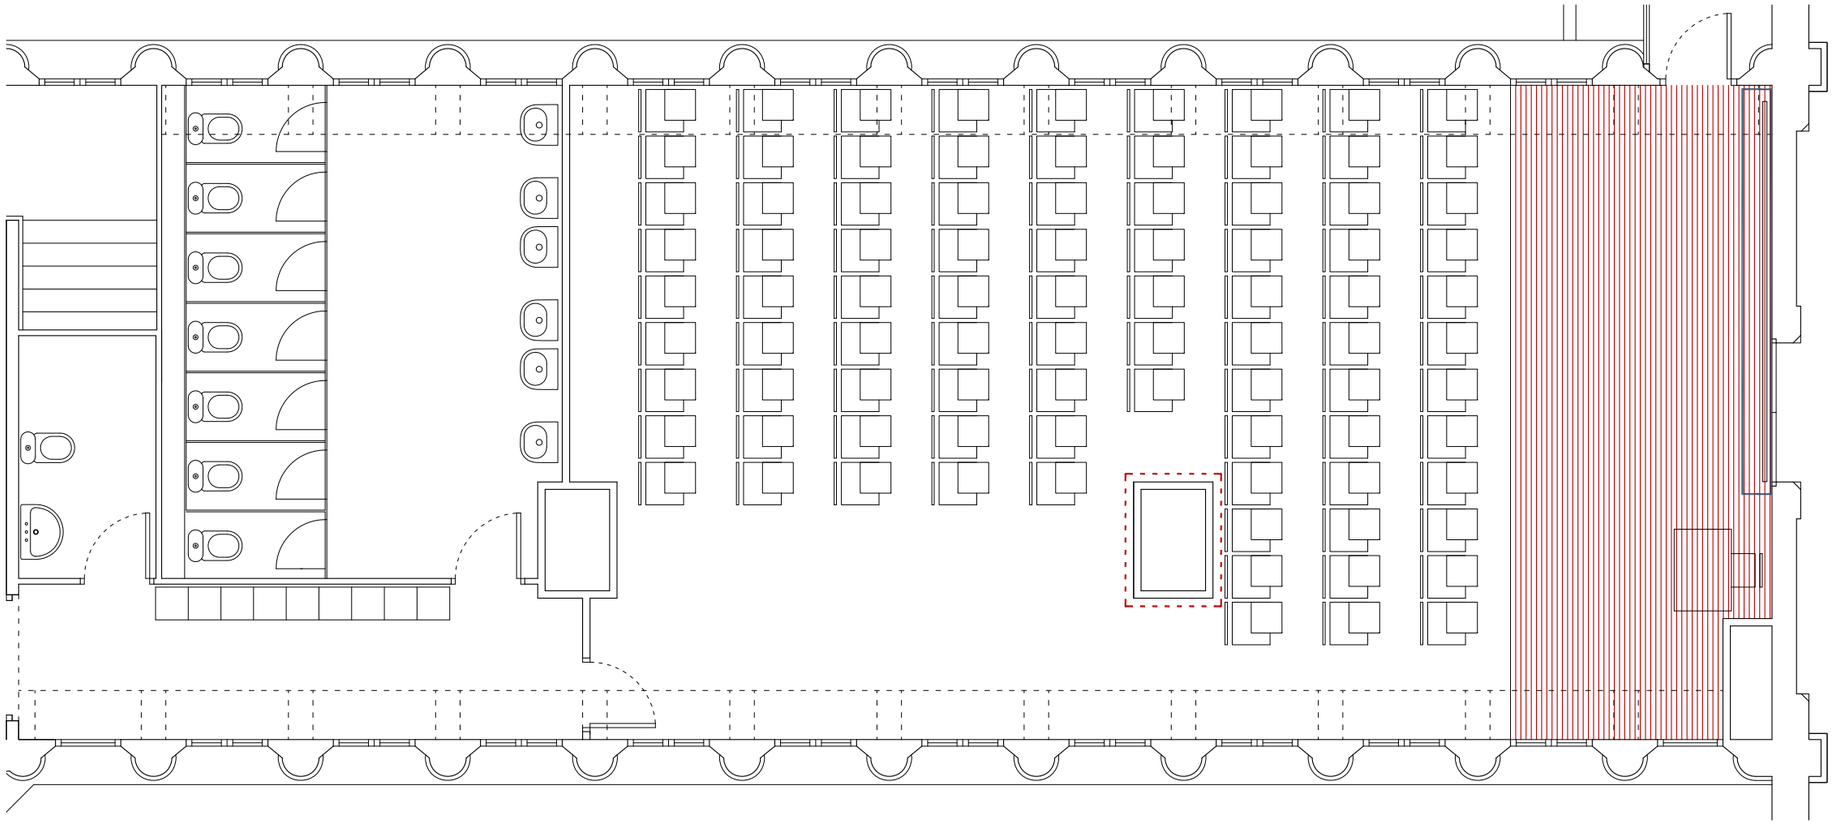


PARTIDES
MOBILIARI

REALITZACIÓ TARIMA. ÀREA PROFESSOR
ALÇADA 20CM
SUPERFÍCIE: 24,71M2

COL.LOCACIÓ PISSARRA

MOBILIARI A PORTAR:
(DES DE UAB. UNITAT DOCENT HOSPITAL DE SANT PAU)
9 ARMARIS-GUIXETES
1 TAULA
1 CADIRA
90 CADIRES AMB PALA

SITUACIÓ
PLANTA TERCERA

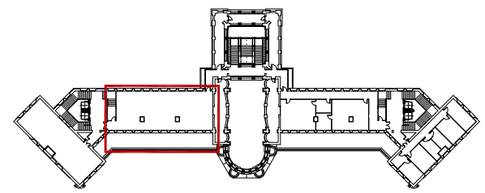

projecte
CASA CONVALESCÈNCIA. REFORMA

030 — plànol
client: FUAB

PROPOSTA — TREBALLS A REALITZAR (V)
data: 30-05-14 — escala: 1/75 a3 — orientació:

situació: Carrer Sant Antoni Maria Claret, 171 08041 Barcelona
codi intern: P083_14
fase: P. EXECUCIÓ

arquitecte: josep muñoz i pérez
n. col.legiat: 37.909-3
empresa: jmp land.art.scape.architecture, slpu
col.laboradors: GOPA, scp (amidaments i pressupost)
telèfon: 00 34 651-350-222
e-mail: jmp@jmp.cat

signatura

AMIDAMENTS I PRESSUPOST

AP RP. RESUM DE PRESSUPOST

RESUM DE PRESSUPOST

NIVELL 3: Sub Capítol			Import
Sub Capítol	01.01.0A	TREBALLS PREVIS I ENDERROCS	0,00
Sub Capítol	01.01.0B	OBRA A REALITZAR	1.098,13
Sub Capítol	01.01.0C	MOBILIARI	213,45
Capítol	**01.01**	**PLANTA SEMISOTERRANI - ALA ESQUERRA**	**1.311,58**
Sub Capítol	01.02.0A	TREBALLS PREVIS I ENDERROCS	0,00
Sub Capítol	01.02.0B	OBRA A REALITZAR	338,15
Capítol	**01.02**	**PLANTA BAIXA - ALA ESQUERRA**	**338,15**
Sub Capítol	01.03.0A	TREBALLS PREVIS I ENDERROCS	1.117,19
Sub Capítol	01.03.0B	OBRA A REALITZAR	9.430,49
Sub Capítol	01.03.0C	MOBILIARI	3.047,50
Capítol	**01.03**	**PLANTA PRIMERA - ALA ESQUERRA**	**13.595,18**
Sub Capítol	01.04.0A	TREBALLS PREVIS I ENDERROCS	3.279,75
Sub Capítol	01.04.0B	OBRA A REALITZAR	9.749,77
Sub Capítol	01.04.0C	MOBILIARI	3.218,26
Capítol	**01.04**	**PLANTA SEGONA - ALA ESQUERRA**	**16.247,78**
Sub Capítol	01.05.0A	TREBALLS PREVIS I ENDERROCS	893,50
Sub Capítol	01.05.0B	OBRA A REALITZAR	14.013,06
Sub Capítol	01.05.0C	MOBILIARI	3.004,81
Capítol	**01.05**	**PLANTA TERCERA - ALA ESQUERRA**	**17.911,37**
Sub Capítol	01.06.0A	TREBALLS PREVIS I ENDERROCS	2.695,19
Sub Capítol	01.06.0B	OBRA A REALITZAR	29.250,18
Sub Capítol	01.06.0C	MOBILIARI	6.883,61
Capítol	**01.06**	**PLANTA TERCERA - CENTRAL ESQUERRA**	**38.828,98**
		88.233,04	

NIVELL 2: Capítol			Import
Capítol	01.01	PLANTA SEMISOTERRANI - ALA ESQUERRA	1.311,58
Capítol	01.02	PLANTA BAIXA - ALA ESQUERRA	338,15
Capítol	01.03	PLANTA PRIMERA - ALA ESQUERRA	13.595,18
Capítol	01.04	PLANTA SEGONA - ALA ESQUERRA	16.247,78
Capítol	01.05	PLANTA TERCERA - ALA ESQUERRA	17.911,37
Capítol	01.06	PLANTA TERCERA - CENTRAL ESQUERRA	38.828,98
Obra	**01**	**Pressupost CONVALESCÈNCIA**	**88.233,04**
		88.233,04	

NIVELL 1: Obra			Import
Obra	01	Pressupost CONVALESCÈNCIA	88.233,04
			88.233,04

AP D. AMIDAMENTS I PRESSUPOST

PRESSUPOST

Obra 01 PRESSUPOST CONVALESCÈNCIA
Capítol 01 PLANTA SEMISOTERRANI - ALA ESQUERRA
Sub Capítol 0B OBRA A REALITZAR

1 K898J7X1 m2 Pintat de parament vertical de guix, amb pintura acrílica amb dues capes. Segons especificacions de projecte i recomanacions del fabricant.

	Comentari	Tipus	[C]	[D]	[E]	[F]	PARCIAL	TOTAL	PREU	IMPORT
1	Despatxos		1,000	35,250		2,700	95,175	95,175	8,19	779,48

2 K898J7X2 m2 Pintat de parament horitzontal de guix, amb pintura acrílica amb dues capes. Segons especificacions de projecte i recomanacions del fabricant.

	Comentari	Tipus	[C]	[D]	[E]	[F]	PARCIAL	TOTAL	PREU	IMPORT
1	Despatxos		1,000	36,500			36,500	36,500	8,73	318,65

TOTAL 01 .01 .0B OBRA A REALITZAR 1.098,13

Obra 01 PRESSUPOST CONVALESCÈNCIA
Capítol 01 PLANTA SEMISOTERRANI - ALA ESQUERRA
Sub Capítol 0C MOBILIARI

1 K21QU30X h Muntatge o desmuntatge i transport dins del recinte d'element de petit equipament, amb mitjans manuals, aplec de materials per a la seva reutilització, incloent embalatges i càrrega sobre camioneta.

	Comentari	Tipus	[C]	[D]	[E]	[F]	PARCIAL	TOTAL	PREU	IMPORT
1	Mobiliari a treure:		3,000				3,000			
2	5 armaris									
3	10 taules									
4	22 cadires									
5	1 arxivador									
7	Mobiliari a portar:		2,000				2,000			
8	8 armaris									
9	7 taules									
10	7 cadires									
								5,000	42,69	213,45

TOTAL 01 .01 .0C MOBILIARI 213,45

Obra 01 PRESSUPOST CONVALESCÈNCIA
Capítol 02 PLANTA BAIXA - ALA ESQUERRA
Sub Capítol 0B OBRA A REALITZAR

1 E8658CKX m2 Divisòria formada per bastiment de fusta de pi de 50x50mm i revestiment vertical a més de 3,00 m d'alçària, amb tauler de fibres de fusta i resines sintètiques fabricat per procés sec MDF, de 19 mm de gruix i >= 800 kg/m3 de densitat, per a ambient sec segons UNE-EN 622-5, reacció al foc B-s2, d0, per pintar, col·locat amb fixacions mecàniques o adherit segons especejament i geometria de juntes definides per la Direcció Tècnica. Inclou tots els treballs i elements necessaris per a deixar la unitat d'obra perfectament acabada.

	Comentari	Tipus	[C]	[D]	[E]	[F]	PARCIAL	TOTAL	PREU	IMPORT
1			1,000	1,100		3,500	3,850	3,850	71,64	275,81

2 E8981BAX m2 Pintat de parament vertical de fusta, a l'esmalt sintètic, amb una capa segelladora i dues d'acabat. Segons especificacions de projecte i recomanacions del fabricant.

	Comentari	Tipus	[C]	[D]	[E]	[F]	PARCIAL	TOTAL	PREU	IMPORT
1			2,200	1,100		3,500	8,470	8,470	7,36	62,34

TOTAL 01 .02 .0B OBRA A REALITZAR 338,15

Obra 01 PRESSUPOST CONVALESCÈNCIA

Capítol 03 PLANTA PRIMERA - ALA ESQUERRA

Sub Capítol 0A TREBALLS PREVIS I ENDERROCS

1 K21A3G1X m2 Desmuntatge de mampares d'oficina amb estructura interior d'alumini extrusionat, panells de fòrmica fixes o mòbils i accessoris i farratges. Inclou la càrrega manual de runa sobre contenidor i tots els treballs auxiliars necessaris per a realitzar la partida d'obra.

	Comentari	Tipus	[C]	[D]	[E]	[F]	PARCIAL	TOTAL	PREU	IMPORT
1			1,000	9,500		3,000	28,500	28,500	13,99	398,72

2 K2163511 m2 Enderroc de paredó de ceràmica 10 cm de gruix, amb mitjans manuals i càrrega manual de runa sobre camió o contenidor. Inclou repicat o desmuntatge de revestiment si és necessari, tall en paret amb disc de carborúndum, la col.locació d'elements puntuals de reforç durant l'enderroc i tots els treballs necessaris per a deixar la unitat d'obra perfectament acabada.

	Comentari	Tipus	[C]	[D]	[E]	[F]	PARCIAL	TOTAL	PREU	IMPORT
1			1,000	10,400		3,000	31,200	31,200	11,78	367,54

3 K21A3011 U Desmuntatge de full i bastiment de porta interior amb mitjans manuals i aplec de materials per a la seva reutilització, incloent embalatges i transport a magatzem del propi edifici.

	Comentari	Tipus	[C]	[D]	[E]	[F]	PARCIAL	TOTAL	PREU	IMPORT
1			3,000				3,000	3,000	24,87	74,61

4 K2R540E0 m3 Transport de residus inerts o no especials a instal·lació autoritzada de gestió de residus, amb contenidor de 5 m3 de capacitat

	Comentari	Tipus	[C]	[D]	[E]	[F]	PARCIAL	TOTAL	PREU	IMPORT
1	Mampares		1,000	9,500	0,100	3,000	2,850			
3	Obra ceràmica		1,000	10,400	0,100	3,000	3,120			
5	Esponjament	P	40,000				2,388			
								8,358	19,80	165,49

5 K2RA7581 m3 Deposició controlada a dipòsit autoritzat, amb cànon sobre la deposició controlada dels residus de la construcció inclòs, segons la LLEI 8/2008, de residus barrejats no especials amb una densitat 0,17 t/m3, procedents de construcció o demolició, amb codi 170904 segons la Llista Europea de Residus (ORDEN MAM/304/2002)

PRESSUPOST

	Comentari	Tipus	[C]	[D]	[E]	[F]	PARCIAL	TOTAL	PREU	IMPORT
1	Mampares		1,000	9,500	0,100	3,000	2,850			
3	Obra ceràmica		1,000	10,400	0,100	3,000	3,120			
5	Esponjament	P	40,000				2,388			
								8,358	13,26	110,83

TOTAL 01 .03 .0A TREBALLS PREVIS I ENDERROCS 1.117,19

Obra 01 PRESSUPOST CONVALESCÈNCIA

Capítol 03 PLANTA PRIMERA - ALA ESQUERRA

Sub Capítol 0B OBRA A REALITZAR

1 K9P67A9X ml Franja de 30 cm d'ample de paviment de linòleum en rotlle de les mateixes característiques al existent, col·locat amb adhesiu acrílic de dispersió aquosa i soldat en calent amb cordó cel·lular. Inclou retallar el paviment existent per a la correcta execució de la junta entre el paviment nou i l'existent, preparació del suport, soldat de les juntes i tots els treballs i accessoris necessaris per a deixar la unitat d'obra perfectament acabada segons plànols detall i/o indicacions de la Direcció Tècnica.

	Comentari	Tipus	[C]	[D]	[E]	[F]	PARCIAL	TOTAL	PREU	IMPORT
1			1,000	20,500			20,500	20,500	22,50	461,25

2 K2194B21 m2 Arrencada de paviment de linòleum i sòcol amb mitjans manuals i càrrega manual de runa sobre contenidor. Inclou remats i bases de suport i tots els elements per a deixar el suport preparat per al nou paviment.

	Comentari	Tipus	[C]	[D]	[E]	[F]	PARCIAL	TOTAL	PREU	IMPORT
1			1,000	120,700			120,700	120,700	4,15	500,91

3 K9P67ABX m2 Paviment de linòleum en rotlle classe 32 color a escollir de gruix de 4,5 mm amb base de suro, col·locat amb adhesiu acrílic de dispersió aquosa i soldat en calent amb cordó cel·lular de diàmetre 4 mm. Inclou preparació del suport, col·locació de sòcol i tots els treballs i accessoris necessaris per a deixar la unitat d'obra perfectament acabada segons plànols detall i/o indicacions de la Direcció Tècnica.

	Comentari	Tipus	[C]	[D]	[E]	[F]	PARCIAL	TOTAL	PREU	IMPORT
1			1,000	120,700			120,700	120,700	42,46	5.124,92

4 K844C10X m2 Reparació i nova execució de cel ras registrable de plaques de guix laminat acabat acústic, de mesures i classe d'absorció acústica com l'existent, amb sistema desmuntable d'estructura d'acer galvanitzat. Inclou enderroc previ de franja, preparació d'encontres, la formació d'encaixos i tabiques per a la unió entre plaques a diferents alçades, perforacions per a la col·locació de les lluminàries o elements de climatització, petit material i tots els treballs necessaris per deixar l'unitat d'obra perfectament acabada segons indicacions de la Direcció Tècnica.

	Comentari	Tipus	[C]	[D]	[E]	[F]	PARCIAL	TOTAL	PREU	IMPORT
1			1,000	26,500			26,500	26,500	38,26	1.013,89

5 K898J7X2 m2 Pintat de parament horitzontal de guix, amb pintura acrílica amb dues capes. Segons especificacions de projecte i recomanacions del fabricant.

	Comentari	Tipus	[C]	[D]	[E]	[F]	PARCIAL	TOTAL	PREU	IMPORT
1			1,000	120,700			120,700			

								120,700	8,73	1.053,71

6 K812211X ml Reparació de parament vertical realitzant un enguixat reglejat acabat lliscat en una franja de 50 cm d'ample. Inclou preparació de superfície, tall i tractament de juntes, pintat amb pintura acrílica amb dues capes i tots els treballs necessaris per deixar l'unitat d'obra perfectament acabada segons indicacions de la Direcció Tècnica.

	Comentari	Tipus	[C]	[D]	[E]	[F]	PARCIAL	TOTAL	PREU	IMPORT
1			5,000	2,700			13,500	13,500	13,26	179,01

7 K898J7X1 m2 Pintat de parament vertical de guix, amb pintura acrílica amb dues capes. Segons especificacions de projecte i recomanacions del fabricant.

	Comentari	Tipus	[C]	[D]	[E]	[F]	PARCIAL	TOTAL	PREU	IMPORT
1			1,000	49,600		2,700	133,920	133,920	8,19	1.096,80

TOTAL 01 .03 .0B OBRA A REALITZAR 9.430,49

Obra 01 PRESSUPOST CONVALESCÈNCIA

Capítol 03 PLANTA PRIMERA - ALA ESQUERRA

Sub Capítol 0C MOBILIARI

1 K21QU30X h Muntatge o desmuntatge i transport dins del recinte d'element de petit equipament, amb mitjans manuals, aplec de materials per a la seva reutilització, incloent embalatges i càrrega sobre camioneta.

	Comentari	Tipus	[C]	[D]	[E]	[F]	PARCIAL	TOTAL	PREU	IMPORT
1	Mobiliari a portar:		10,000				10,000	10,000	42,69	426,90
2	25 armaris-guixetes									
3	1 taula									
4	1 cadira									
5	90 cadires amb pala									

2 E9QG196X m2 Entarimat amb taulons de fusta faig acabat tenyit i envernissat sobre tauler contraxapat d'okume i subestructura amb llates de fusta de pi de 50x50mm de 20 cm d'alçada. Inclou aplacat de frontal, petit material, el replanteig, part proporcional de mermes i la formació de registres i perforacions per al pas de conductes i elements terminals i tots els treballs necessaris per deixar l'unitat d'obra perfectament acabada segons plànols de projecte i/o indicacions de la Direcció Tècnica.

	Comentari	Tipus	[C]	[D]	[E]	[F]	PARCIAL	TOTAL	PREU	IMPORT
1			1,000	18,500			18,500	18,500	137,98	2.552,63

3 EQZ1U00X u Col.locació de pissarra.

	Comentari	Tipus	[C]	[D]	[E]	[F]	PARCIAL	TOTAL	PREU	IMPORT
1			1,000				1,000	1,000	67,97	67,97

TOTAL 01 .03 .0C MOBILIARI 3.047,50

PRESSUPOST

Capítol 04 PLANTA SEGONA - ALA ESQUERRA

Sub Capítol 0A TREBALLS PREVIS I ENDERROCS

1 K21A3011 U Desmuntatge de full i bastiment de porta interior amb mitjans manuals i aplec de materials per a la seva reutilització, incloent embalatges i transport a magatzem del propi edifici.

	Comentari	Tipus	[C]	[D]	[E]	[F]	PARCIAL	TOTAL	PREU	IMPORT
1			8,000				8,000	8,000	24,87	198,96

2 K21A30X1 U Extracció de pissarra amb mitjans manuals i aplec de materials per a la seva reutilització, incloent embalatges i transport a magatzem del propi edifici.

	Comentari	Tipus	[C]	[D]	[E]	[F]	PARCIAL	TOTAL	PREU	IMPORT
1			2,000				2,000	2,000	66,32	132,64

3 K21A3GXX ut Desmuntatge de conjunt complert d'equipament i mobiliari de cuina. Inclou la càrrega manual de runa sobre contenidor i tots els treballs auxiliars necessaris per a realitzar la partida d'obra.

	Comentari	Tipus	[C]	[D]	[E]	[F]	PARCIAL	TOTAL	PREU	IMPORT
1			1,000				1,000	1,000	177,90	177,90

4 K21JG111 u Arrencada de lavabo, suport de marbre, aixetes, sifó, desguassos i desconnexió de les xarxes d'aigua i d'evacuació, amb mitjans manuals i càrrega manual de runa sobre contenidor.

	Comentari	Tipus	[C]	[D]	[E]	[F]	PARCIAL	TOTAL	PREU	IMPORT
1			4,000				4,000	4,000	35,86	143,44

5 K21JB111 u Arrencada d'inodor, ancoratges, aixetes, mecanismes, desguassos i desconnexió de les xarxes d'aigua i d'evacuació, amb mitjans manuals i aplec de materials per a la seva reutilització, incloent embalatges i transport a magatzem del propi edifici.

	Comentari	Tipus	[C]	[D]	[E]	[F]	PARCIAL	TOTAL	PREU	IMPORT
1			3,000				3,000	3,000	43,68	131,04

6 K21JB11X u Arrencada d'urinari, ancoratges, mecanismes, desguassos i desconnexió de les xarxes d'aigua i d'evacuació, amb mitjans manuals i aplec de materials per a la seva reutilització, incloent embalatges i transport a magatzem del propi edifici.

	Comentari	Tipus	[C]	[D]	[E]	[F]	PARCIAL	TOTAL	PREU	IMPORT
1			2,000				2,000	2,000	32,76	65,52

7 K21JB1XX u Arrencada d'abocador, ancoratges, aixetes, mecanismes, desguassos i desconnexió de les xarxes d'aigua i d'evacuació, amb mitjans manuals i aplec de materials per a la seva reutilització, incloent embalatges i transport a magatzem del propi edifici.

	Comentari	Tipus	[C]	[D]	[E]	[F]	PARCIAL	TOTAL	PREU	IMPORT
1			1,000				1,000	1,000	36,40	36,40

PRESSUPOST

8 K2163511 m2 Enderroc de paredó de ceràmica 10 cm de gruix, amb mitjans manuals i càrrega manual de runa sobre camió o contenidor. Inclou repicat o desmuntatge de revestiment si és necessari, tall en paret amb disc de carborúndum, la col.locació d'elements puntuals de reforç durant l'enderroc i tots els treballs necessaris per a deixar la unitat d'obra perfectament acabada.

	Comentari	Tipus	[C]	[D]	[E]	[F]	PARCIAL	TOTAL	PREU	IMPORT
1			1,000	36,250		3,000	108,750			
								108,750	11,78	1.281,08

9 K2195D2X m2 Enderroc de rampa-replà-escala format per paviment existent i de recrescut del paviment de morter de ciment, amb mitjans manuals i càrrega manual de runa sobre contenidor.

	Comentari	Tipus	[C]	[D]	[E]	[F]	PARCIAL	TOTAL	PREU	IMPORT
1			1,000	10,000			10,000			
								10,000	16,58	165,80

10 K2183501 m2 Arrencada d'enrajolat en parament vertical, amb mitjans manuals i càrrega manual de runa sobre contenidor.

	Comentari	Tipus	[C]	[D]	[E]	[F]	PARCIAL	TOTAL	PREU	IMPORT
1			1,000	20,600			20,600			
								20,600	7,74	159,44

11 K2R540E0 m3 Transport de residus inerts o no especials a instal·lació autoritzada de gestió de residus, amb contenidor de 5 m3 de capacitat

	Comentari	Tipus	[C]	[D]	[E]	[F]	PARCIAL	TOTAL	PREU	IMPORT
1	Cuina		1,000	3,000	0,300	0,900	0,810			
3	Paredó		1,000	36,250	0,100	3,000	10,875			
5	Rampa		1,000	10,000		0,400	4,000			
7	Enrajolat		1,000	20,600	0,050		1,030			
9	Sanitaris		4,000	0,500	0,500	0,300	0,300			
11	Esponjament	P	40,000				6,806			
								23,821	19,80	471,66

12 K2RA7581 m3 Deposició controlada a dipòsit autoritzat, amb cànon sobre la deposició controlada dels residus de la construcció inclòs, segons la LLEI 8/2008, de residus barrejats no especials amb una densitat 0,17 t/m3, procedents de construcció o demolició, amb codi 170904 segons la Llista Europea de Residus (ORDEN MAM/304/2002)

	Comentari	Tipus	[C]	[D]	[E]	[F]	PARCIAL	TOTAL	PREU	IMPORT
1	Cuina		1,000	3,000	0,300	0,900	0,810			
3	Paredó		1,000	36,250	0,100	3,000	10,875			
5	Rampa		1,000	10,000		0,400	4,000			
7	Enrajolat		1,000	20,600	0,050		1,030			
9	Sanitaris		4,000	0,500	0,500	0,300	0,300			
11	Esponjament	P	40,000				6,806			
								23,821	13,26	315,87

TOTAL 01 .04 .0A TREBALLS PREVIS I ENDERROCS 3.279,75

PRESSUPOST

Obra 01 PRESSUPOST CONVALESCÈNCIA

Capítol 04 PLANTA SEGONA - ALA ESQUERRA

Sub Capítol 0B OBRA A REALITZAR

1 K9P67A9X ml Franja de 30 cm d'ample de paviment de linòleum en rotlle de les mateixes característiques al existent, col·locat amb adhesiu acrílic de dispersió aquosa i soldat en calent amb cordó cel·lular. Inclou retallar el paviment existent per a la correcta execució de la junta entre el paviment nou i l'existent, preparació del suport, soldat de les juntes i tots els treballs i accessoris necessaris per a deixar la unitat d'obra perfectament acabada segons plànols detall i/o indicacions de la Direcció Tècnica.

	Comentari	Tipus	[C]	[D]	[E]	[F]	PARCIAL	TOTAL	PREU	IMPORT
1			1,000	7,500			7,500	7,500	22,50	168,75

2 K2194B21 m2 Arrencada de paviment de linòleum i sòcol amb mitjans manuals i càrrega manual de runa sobre contenidor. Inclou remats i bases de suport i tots els elements per a deixar el suport preparat per al nou paviment.

	Comentari	Tipus	[C]	[D]	[E]	[F]	PARCIAL	TOTAL	PREU	IMPORT
1			1,000	120,700			120,700	120,700	4,15	500,91

3 K9P67ABX m2 Paviment de linòleum en rotlle classe 32 color a escollir de gruix de 4,5 mm amb base de suro, col·locat amb adhesiu acrílic de dispersió aquosa i soldat en calent amb cordó cel·lular de diàmetre 4 mm. Inclou preparació del suport, col·locació de sòcol i tots els treballs i accessoris necessaris per a deixar la unitat d'obra perfectament acabada segons plànols detall i/o indicacions de la Direcció Tècnica.

	Comentari	Tipus	[C]	[D]	[E]	[F]	PARCIAL	TOTAL	PREU	IMPORT
1	Zona rampa		1,000	9,500			9,500			
2										
3			1,000	120,700			120,700			
								130,200	42,46	5.528,29

4 K844C1XX m2 Fals sostre continu de plaques de guix laminat tipus estàndard, de 12,5 mm d'espessor i cantell afinat (ba), amb perfileria de subjecció al sostre formada per canals i muntants col·locats cada 400 mm. Inclou enderroc previ de franja, preparació d'encontres, la formació d'encaixos, perforacions per a la col·locació de les lluminàries o elements de climatització, petit material i tots els treballs necessaris per deixar l'unitat d'obra perfectament acabada segons indicacions de la Direcció Tècnica.

	Comentari	Tipus	[C]	[D]	[E]	[F]	PARCIAL	TOTAL	PREU	IMPORT
1			26,500				26,500	26,500	27,36	725,04

5 K844CXXX m2 Reparació i nova execució d'enguixat horitzontal acabat lliscat. Inclou enderroc previ de franja, preparació d'encontres, la formació d'encaixos i tabiques per a la unió entre plaques a diferents alçades, perforacions per a la col·locació de les lluminàries o elements de climatització, petit material i tots els treballs necessaris per deixar l'unitat d'obra perfectament acabada segons indicacions de la Direcció Tècnica.

	Comentari	Tipus	[C]	[D]	[E]	[F]	PARCIAL	TOTAL	PREU	IMPORT
1			1,000	6,000			6,000	6,000	38,26	229,56

6 K898J7X2 m2 Pintat de parament horitzontal de guix, amb pintura acrílica amb dues capes. Segons especificacions de projecte i recomanacions del fabricant.

PRESSUPOST

	Comentari	Tipus	[C]	[D]	[E]	[F]	PARCIAL	TOTAL	PREU	IMPORT
1			1,000	120,700			120,700	120,700	8,73	1.053,71

7 E8122213 m2 Enguixat reglejat sobre parament vertical interior, a més de 3,00 m d'alçària, amb guix B1, acabat lliscat. Inclou part proporcional de col.locació de protecció d'aresta amb cantonera d'acer galvanitzat amb cantell recte de 7,5 mm i formació de juntes i qualsevol treball i material necessari per deixar la unitat d'obra totalment acabada d'acord amb les característiques físiques i geomètriques definides en projecte.

	Comentari	Tipus	[C]	[D]	[E]	[F]	PARCIAL	TOTAL	PREU	IMPORT
1			1,000	20,600			20,600	20,600	7,70	158,62

8 K812211X ml Reparació de parament vertical realitzant un enguixat reglejat acabat lliscat en una franja de 50 cm d'ample. Inclou preparació de superfície, tall i tractament de juntes, pintat amb pintura acrílica amb dues capes i tots els treballs necessaris per deixar l'unitat d'obra perfectament acabada segons indicacions de la Direcció Tècnica.

	Comentari	Tipus	[C]	[D]	[E]	[F]	PARCIAL	TOTAL	PREU	IMPORT
1			4,000			2,700	10,800	10,800	13,26	143,21

9 K898J7X1 m2 Pintat de parament vertical de guix, amb pintura acrílica amb dues capes. Segons especificacions de projecte i recomanacions del fabricant.

	Comentari	Tipus	[C]	[D]	[E]	[F]	PARCIAL	TOTAL	PREU	IMPORT
1			1,000	49,600		2,700	133,920	133,920	8,19	1.096,80

10 E9QG19XX m2 Formació d'escala amb entarimat de tauler contraxapat d'okume i subestructura amb llates de fusta de pi de 50x50mm de 50 cm d'alçada, revestit amb linòleum en rotlle de les mateixes característiques al existent, col·locat amb adhesiu acrílic de dispersió aquosa i soldat en calent amb cordó cel·lular. Inclou aplacat de frontal, petit material, el replanteig, remats, part proporcional de mermes i la formació de registres i perforacions per al pas de conductes i elements terminals i tots els treballs necessaris per deixar l'unitat d'obra perfectament acabada segons plànols de projecte i/o indicacions de la Direcció Tècnica.

	Comentari	Tipus	[C]	[D]	[E]	[F]	PARCIAL	TOTAL	PREU	IMPORT
1			1,000	1,500	0,700		1,050	1,050	137,98	144,88

TOTAL 01 .04 .0B OBRA A REALITZAR 9.749,77

Obra 01 PRESSUPOST CONVALESCÈNCIA

Capítol 04 PLANTA SEGONA - ALA ESQUERRA

Sub Capítol 0C MOBILIARI

1 K21QU30X h Muntatge o desmuntatge i transport dins del recinte d'element de petit equipament, amb mitjans manuals, aplec de materials per a la seva reutilització, incloent embalatges i càrrega sobre camioneta.

	Comentari	Tipus	[C]	[D]	[E]	[F]	PARCIAL	TOTAL	PREU	IMPORT
1	Mobiliari a portar:		12,000				12,000			
2	33 armaris-guixetes									
3	1 taula									

4	1 cadira									
5	90 cadires amb pala									
7	Mobiliari a extreure:		2,000				2,000			
8	30 cadires de pala									
11	1 taula									
14	1 cadira									
								14,000	42,69	597,66

2 E9QG196X m2 Entarimat amb taulons de fusta faig acabat tenyit i envernissat sobre tauler contraxapat d'okume i subestructura amb llates de fusta de pi de 50x50mm de 20 cm d'alçada. Inclou aplacat de frontal, petit material, el replanteig, part proporcional de mermes i la formació de registres i perforacions per al pas de conductes i elements terminals i tots els treballs necessaris per deixar l'unitat d'obra perfectament acabada segons plànols de projecte i/o indicacions de la Direcció Tècnica.

	Comentari	Tipus	[C]	[D]	[E]	[F]	PARCIAL	TOTAL	PREU	IMPORT
1			1,000	18,500			18,500	18,500	137,98	2.552,63

3 EQZ1U00X u Col.locació de pissarra.

	Comentari	Tipus	[C]	[D]	[E]	[F]	PARCIAL	TOTAL	PREU	IMPORT
1			1,000				1,000	1,000	67,97	67,97

TOTAL 01 .04 .0C MOBILIARI 3.218,26

Obra 01 PRESSUPOST CONVALESCÈNCIA

Capítol 05 PLANTA TERCERA - ALA ESQUERRA

Sub Capítol 0A TREBALLS PREVIS I ENDERROCS

1 K21A3011 U Desmuntatge de full i bastiment de porta interior amb mitjans manuals i aplec de materials per a la seva reutilització, incloent embalatges i transport a magatzem del propi edifici.

	Comentari	Tipus	[C]	[D]	[E]	[F]	PARCIAL	TOTAL	PREU	IMPORT
1			2,000				2,000	2,000	24,87	49,74

2 K21A3G1X m2 Desmuntatge de mampares d'oficina amb estructura interior d'alumini extrusionat, panells de fòrmica fixes o mòbils i accessoris i farratges. Inclou la càrrega manual de runa sobre contenidor i tots els treballs auxiliars necessaris per a realitzar la partida d'obra.

	Comentari	Tipus	[C]	[D]	[E]	[F]	PARCIAL	TOTAL	PREU	IMPORT
1			1,000	5,500		3,000	16,500	16,500	13,99	230,84

3 K2163511 m2 Enderroc de paredó de ceràmica 10 cm de gruix, amb mitjans manuals i càrrega manual de runa sobre camió o contenidor. Inclou repicat o desmuntatge de revestiment si és necessari, tall en paret amb disc de carborúndum, la col.locació d'elements puntuals de reforç durant l'enderroc i tots els treballs necessaris per a deixar la unitat d'obra perfectament acabada.

	Comentari	Tipus	[C]	[D]	[E]	[F]	PARCIAL	TOTAL	PREU	IMPORT
1			1,000	10,900		3,000	32,700			

								32,700	11,78	385,21

4 K2R540E0 m3 Transport de residus inerts o no especials a instal·lació autoritzada de gestió de residus, amb contenidor de 5 m3 de capacitat

	Comentari	Tipus	[C]	[D]	[E]	[F]	PARCIAL	TOTAL	PREU	IMPORT
1	Mampares		1,000	5,500	0,100	3,000	1,650			
2	Paredó		1,000	10,900	0,100	3,000	3,270			
4	Esponjament	P	40,000				1,968			
								6,888	19,80	136,38

5 K2RA7581 m3 Deposició controlada a dipòsit autoritzat, amb cànon sobre la deposició controlada dels residus de la construcció inclòs, segons la LLEI 8/2008, de residus barrejats no especials amb una densitat 0,17 t/m3, procedents de construcció o demolició, amb codi 170904 segons la Llista Europea de Residus (ORDEN MAM/304/2002)

	Comentari	Tipus	[C]	[D]	[E]	[F]	PARCIAL	TOTAL	PREU	IMPORT
1	Mampares		1,000	5,500	0,100	3,000	1,650			
2	Paredó		1,000	10,900	0,100	3,000	3,270			
4	Esponjament	P	40,000				1,968			
								6,888	13,26	91,33

TOTAL 01 .05 .0A TREBALLS PREVIS I ENDERROCS 893,50

Obra 01 PRESSUPOST CONVALESCÈNCIA

Capítol 05 PLANTA TERCERA - ALA ESQUERRA

Sub Capítol 0B OBRA A REALITZAR

1 K9P67A9X ml Franja de 30 cm d'ample de paviment de linòleum en rotlle de les mateixes característiques al existent, col·locat amb adhesiu acrílic de dispersió aquosa i soldat en calent amb cordó cel·lular. Inclou retallar el paviment existent per a la correcta execució de la junta entre el paviment nou i l'existent, preparació del suport, soldat de les juntes i tots els treballs i accessoris necessaris per a deixar la unitat d'obra perfectament acabada segons plànols detall i/o indicacions de la Direcció Tècnica.

	Comentari	Tipus	[C]	[D]	[E]	[F]	PARCIAL	TOTAL	PREU	IMPORT
1			1,000	16,000			16,000			
								16,000	22,50	360,00

2 K2194B21 m2 Arrencada de paviment de linòleum i sòcol amb mitjans manuals i càrrega manual de runa sobre contenidor. Inclou remats i bases de suport i tots els elements per a deixar el suport preparat per al nou paviment.

	Comentari	Tipus	[C]	[D]	[E]	[F]	PARCIAL	TOTAL	PREU	IMPORT
1			1,000	120,700			120,700			
								120,700	4,15	500,91

3 K9P67ABX m2 Paviment de linòleum en rotlle classe 32 color a escollir de gruix de 4,5 mm amb base de suro, col·locat amb adhesiu acrílic de dispersió aquosa i soldat en calent amb cordó cel·lular de diàmetre 4 mm. Inclou preparació del suport, col·locació de sòcol i tots els treballs i accessoris necessaris per a deixar la unitat d'obra perfectament acabada segons plànols detall i/o indicacions de la Direcció Tècnica.

	Comentari	Tipus	[C]	[D]	[E]	[F]	PARCIAL	TOTAL	PREU	IMPORT
1			1,000	120,700			120,700			
								120,700	42,46	5.124,92

PRESSUPOST

4 K844XXXX m2 Desmuntatge i muntatge un cop realitzats els envans de fals sostre continu de plaques de guix laminat tipus estàndard, de 12,5 mm d'espessor i cantell afinat (ba), amb perfileria de subjecció al sostre formada per canals i muntants col·locats cada 400 mm. Inclou enderroc previ de franja, preparació d'encontres, la formació d'encaixos i tabiques per a la unió entre plaques a diferents alçades, perforacions per a la col·locació de les lluminàries o elements de climatització, petit material i tots els treballs necessaris per deixar l'unitat d'obra perfectament acabada segons indicacions de la Direcció Tècnica.

	Comentari	Tipus	[C]	[D]	[E]	[F]	PARCIAL	TOTAL	PREU	IMPORT
1			1,000	22,500			22,500	22,500	38,26	860,85

5 K218A61X m2 Enderroc de cel ras, entramat de suport, i desmuntatge provisional d'instal.lacions amb mitjans manuals i càrrega manual contenidor.

	Comentari	Tipus	[C]	[D]	[E]	[F]	PARCIAL	TOTAL	PREU	IMPORT
1			120,700				120,700	120,700	13,01	1.570,31

6 K844C1XX m2 Fals sostre continu de plaques de guix laminat tipus estàndard, de 12,5 mm d'espessor i cantell afinat (ba), amb perfileria de subjecció al sostre formada per canals i muntants col·locats cada 400 mm. Inclou enderroc previ de franja, preparació d'encontres, la formació d'encaixos, perforacions per a la col·locació de les lluminàries o elements de climatització, petit material i tots els treballs necessaris per deixar l'unitat d'obra perfectament acabada segons indicacions de la Direcció Tècnica.

	Comentari	Tipus	[C]	[D]	[E]	[F]	PARCIAL	TOTAL	PREU	IMPORT
1			120,700				120,700	120,700	27,36	3.302,35

7 K812211X ml Reparació de parament vertical realitzant un enguixat reglejat acabat lliscat en una franja de 50 cm d'ample. Inclou preparació de superfície, tall i tractament de juntes, pintat amb pintura acrílica amb dues capes i tots els treballs necessaris per deixar l'unitat d'obra perfectament acabada segons indicacions de la Direcció Tècnica.

	Comentari	Tipus	[C]	[D]	[E]	[F]	PARCIAL	TOTAL	PREU	IMPORT
1			4,000			2,700	10,800	10,800	13,26	143,21

8 K898J7X1 m2 Pintat de parament vertical de guix, amb pintura acrílica amb dues capes. Segons especificacions de projecte i recomanacions del fabricant.

	Comentari	Tipus	[C]	[D]	[E]	[F]	PARCIAL	TOTAL	PREU	IMPORT
1			1,000	49,600		2,700	133,920	133,920	8,19	1.096,80

9 K898J7X2 m2 Pintat de parament horitzontal de guix, amb pintura acrílica amb dues capes. Segons especificacions de projecte i recomanacions del fabricant.

	Comentari	Tipus	[C]	[D]	[E]	[F]	PARCIAL	TOTAL	PREU	IMPORT
1			1,000	120,700			120,700	120,700	8,73	1.053,71

TOTAL 01 .05 .0B OBRA A REALITZAR 14.013,06

PRESSUPOST

Sub Capítol 0C MOBILIARI

1 K21QU30X h Muntatge o desmuntatge i transport dins del recinte d'element de petit equipament, amb mitjans manuals, aplec de materials per a la seva reutilització, incloent embalatges i càrrega sobre camioneta.

	Comentari	Tipus	[C]	[D]	[E]	[F]	PARCIAL	TOTAL	PREU	IMPORT
1	Mobiliari a portar:		9,000				9,000			
2	25 armaris-guixetes									
3	1 taula									
4	1 cadira									
5	90 cadires amb pala									
								9,000	42,69	384,21

2 E9QG196X m2 Entarimat amb taulons de fusta faig acabat tenyit i envernissat sobre tauler contraxapat d'okume i subestructura amb llates de fusta de pi de 50x50mm de 20 cm d'alçada. Inclou aplacat de frontal, petit material, el replanteig, part proporcional de mermes i la formació de registres i perforacions per al pas de conductes i elements terminals i tots els treballs necessaris per deixar l'unitat d'obra perfectament acabada segons plànols de projecte i/o indicacions de la Direcció Tècnica.

	Comentari	Tipus	[C]	[D]	[E]	[F]	PARCIAL	TOTAL	PREU	IMPORT
1			1,000	18,500			18,500			
								18,500	137,98	2.552,63

3 EQZ1U00X u Col.locació de pissarra.

	Comentari	Tipus	[C]	[D]	[E]	[F]	PARCIAL	TOTAL	PREU	IMPORT
1			1,000				1,000			
								1,000	67,97	67,97

TOTAL 01 .05 .0C MOBILIARI 3.004,81

Obra 01 PRESSUPOST CONVALESCÈNCIA
Capítol 06 PLANTA TERCERA - CENTRAL ESQUERRA
Sub Capítol 0A TREBALLS PREVIS I ENDERROCS

1 K21A3XXX m2 Desmuntatge de mampares d'oficina amb estructura interior d'alumini extrusionat, panells de fòrmica fixes o mòbils i accessoris i farratges, amb mitjans manuals i aplec de materials per a la seva reutilització, incloent embalatges i transport a magatzem del propi edifici.

	Comentari	Tipus	[C]	[D]	[E]	[F]	PARCIAL	TOTAL	PREU	IMPORT
1			1,000	50,500		3,000	151,500			
								151,500	17,79	2.695,19

TOTAL 01 .06 .0A TREBALLS PREVIS I ENDERROCS 2.695,19

Obra 01 PRESSUPOST CONVALESCÈNCIA
Capítol 06 PLANTA TERCERA - CENTRAL ESQUERRA
Sub Capítol 0B OBRA A REALITZAR

1 K844C10X m2 Reparació i nova execució de cel ras registrable de plaques de guix laminat acabat acústic, de mesures i classe d'absorció acústica com l'existent, amb sistema desmuntable d'estructura d'acer galvanitzat. Inclou enderroc previ de franja, preparació d'encontres, la formació d'encaixos i tabiques per a la unió entre plaques a diferents alçades, perforacions per a la col·locació de les lluminàries o elements de climatització, petit material i tots els treballs necessaris per deixar l'unitat d'obra perfectament acabada segons indicacions de la Direcció Tècnica.

PRESSUPOST

	Comentari	Tipus	[C]	[D]	[E]	[F]	PARCIAL	TOTAL	PREU	IMPORT
1			1,000	24,400			24,400	24,400	38,26	933,54

2 K812211X ml Reparació de parament vertical realitzant un enguixat reglejat acabat lliscat en una franja de 50 cm d'ample. Inclou preparació de superfície, tall i tractament de juntes, pintat amb pintura acrílica amb dues capes i tots els treballs necessaris per deixar l'unitat d'obra perfectament acabada segons indicacions de la Direcció Tècnica.

	Comentari	Tipus	[C]	[D]	[E]	[F]	PARCIAL	TOTAL	PREU	IMPORT
1			10,000			1,500	15,000	15,000	13,26	198,90

3 E8658CXX m2 Subbase per a protecció de paviment original amb tauler de fibres de fusta i resines sintètiques fabricat per procés sec MDF, de 19 mm de gruix i >= 800 kg/m3 de densitat, per a ambient humit segons UNE-EN 622-5, reacció al foc B-s2, d0, col·locat adherit. Inclou tots els treballs i elements necessaris per a deixar la unitat d'obra perfectament acabada.

	Comentari	Tipus	[C]	[D]	[E]	[F]	PARCIAL	TOTAL	PREU	IMPORT
1			1,000	160,500			160,500	160,500	19,21	3.083,21

4 K9P67ABX m2 Paviment de linòleum en rotlle classe 32 color a escollir de gruix de 4,5 mm amb base de suro, col·locat amb adhesiu acrílic de dispersió aquosa i soldat en calent amb cordó cel·lular de diàmetre 4 mm. Inclou preparació del suport, col·locació de sòcol i tots els treballs i accessoris necessaris per a deixar la unitat d'obra perfectament acabada segons plànols detall i/o indicacions de la Direcció Tècnica.

	Comentari	Tipus	[C]	[D]	[E]	[F]	PARCIAL	TOTAL	PREU	IMPORT
1			1,000	160,500			160,500	160,500	42,46	6.814,83

5 E6523BAC m2 Envà de plaques de guix laminat format per estructura senzilla normal amb perfileria de planxa d'acer galvanitzat, amb un gruix total de l'envà de 120 mm, muntants cada 400 mm de 46 mm d'amplària i canals de 46 mm d'amplària, 2 plaques tipus estàndard (A) a cada cara de 15 mm de gruix cada una, fixades mecànicament i aïllament de plaques de llana de vidre de resistència tèrmica >= 1,714 m2.K/W. Inclou encintat i massillat de juntes, bandes acústiques autoadhesives, reforços d'estructura, petit material i tot els treballs necessaris per deixar l'unitat d'obra perfectament acabada.

	Comentari	Tipus	[C]	[D]	[E]	[F]	PARCIAL	TOTAL	PREU	IMPORT
1			1,000	11,200		3,000	33,600	33,600	46,62	1.566,43

6 E83F30X1 M2 Increment per canvi de placa normal a hidrofuga.

	Comentari	Tipus	[C]	[D]	[E]	[F]	PARCIAL	TOTAL	PREU	IMPORT
1			0,500	11,200		3,000	16,800	16,800	2,30	38,64

7 EAQD00X4 U Col.locació de porta interior de fusta de fulla batent, re aprofitada de l'enderroc. Inclou l'adaptació, el pintat, topalls i juntes de goma per rebre la fulla de la porta, manetes, tiradors, farratges, tapetes, accessoris, petit material i tots els treballs necessaris per deixar la unitat d'obra perfectament acabada segons plànols detall i/o indicacions de la DF.

	Comentari	Tipus	[C]	[D]	[E]	[F]	PARCIAL	TOTAL	PREU	IMPORT
1			1,000				1,000	1,000	73,18	73,18

PRESSUPOST

8 K844C10Z m2 Desmuntatge i muntatge un cop realitzats els envans de cel ras registrable de plaques de guix laminat acabat acústic, de mesures i classe d'absorció acústica com l'existent, amb sistema desmuntable d'estructura d'acer galvanitzat. Inclou enderroc previ de franja, preparació d'encontres, la formació d'encaixos i tabiques per a la unió entre plaques a diferents alçades, perforacions per a la col·locació de les lluminàries o elements de climatització, petit material i tots els treballs necessaris per deixar l'unitat d'obra perfectament acabada segons indicacions de la Direcció Tècnica.

	Comentari	Tipus	[C]	[D]	[E]	[F]	PARCIAL	TOTAL	PREU	IMPORT
1			1,000	11,200			11,200	11,200	38,26	428,51

9 K898J7X1 m2 Pintat de parament vertical de guix, amb pintura acrílica amb dues capes. Segons especificacions de projecte i recomanacions del fabricant.

	Comentari	Tipus	[C]	[D]	[E]	[F]	PARCIAL	TOTAL	PREU	IMPORT
1			1,000	90,500		3,000	271,500	271,500	8,19	2.223,59

10 K898J7X2 m2 Pintat de parament horitzontal de guix, amb pintura acrílica amb dues capes. Segons especificacions de projecte i recomanacions del fabricant.

	Comentari	Tipus	[C]	[D]	[E]	[F]	PARCIAL	TOTAL	PREU	IMPORT
1			1,000	157,750			157,750	157,750	8,73	1.377,16

11 E66A300X m2 Divisòria amb placa de resines sintètiques color a escollir, de 13 mm de gruix, inclòs perfil "U" d'alumini de remat superior i inferior, peus regulables, formació de portes, frontisses, tanca i pom amb indicador de lliure/ocupat, tot d'acer inoxidable. Inclou tots els treballs i elements necessaris per a deixar la unitat d'obra perfectament acabada.

	Comentari	Tipus	[C]	[D]	[E]	[F]	PARCIAL	TOTAL	PREU	IMPORT
1	Divisories		8,000	1,700		2,000	27,200			
2	Frontals		2,000	6,100		2,000	24,400			
4	Trasdossat		1,000	5,000		2,000	10,000			
								61,600	203,12	12.512,19

TOTAL 01 .06 .0B OBRA A REALITZAR 29.250,18

Obra 01 PRESSUPOST CONVALESCÈNCIA

Capítol 06 PLANTA TERCERA - CENTRAL ESQUERRA

Sub Capítol 0C MOBILIARI

1 K21QU30X h Muntatge o desmuntatge i transport dins del recinte d'element de petit equipament, amb mitjans manuals, aplec de materials per a la seva reutilització, incloent embalatges i càrrega sobre camioneta.

	Comentari	Tipus	[C]	[D]	[E]	[F]	PARCIAL	TOTAL	PREU	IMPORT
1	Mobiliari a portar:		7,000				7,000			
2	9 armaris-guixetes									
3	1 taula									
4	1 cadira									
5	90 cadires amb pala									
								7,000	42,69	298,83

PRESSUPOST

2 E9QG196X m2 Entarimat amb taulons de fusta faig acabat tenyit i envernissat sobre tauler contraxapat d'okume i subestructura amb llates de fusta de pi de 50x50mm de 20 cm d'alçada. Inclou aplacat de frontal, petit material, el replanteig, part proporcional de mermes i la formació de registres i perforacions per al pas de conductes i elements terminals i tots els treballs necessaris per deixar l'unitat d'obra perfectament acabada segons plànols de projecte i/o indicacions de la Direcció Tècnica.

	Comentari	Tipus	[C]	[D]	[E]	[F]	PARCIAL	TOTAL	PREU	IMPORT
1			1,000	24,750			24,750	24,750	137,98	3.415,01

3 EQZ1U00X u Col.locació de pissarra.

	Comentari	Tipus	[C]	[D]	[E]	[F]	PARCIAL	TOTAL	PREU	IMPORT
1			1,000				1,000	1,000	67,97	67,97

4 EJ14BB1Q u Inodor de porcellana esmaltada ROCA DAMA, de sortida horitzontal, amb seient i tapa, cisterna i mecanismes de descàrrega i alimentació incorporats, de color blanc, col·locat sobre el paviment i connectat a la xarxa d'evacuació i de fontaneria. Inclou realització de passos de baixant en estructura, connexió a la xarxa existent, desmuntatge i muntatge de calaix de cartró guix i pintat i tots els treballs i accessoris necessaris per a deixar la unitat d'obra perfectament acabada segons plànols detalls i/o indicacions de la Direcció Tècnica.

	Comentari	Tipus	[C]	[D]	[E]	[F]	PARCIAL	TOTAL	PREU	IMPORT
1			7,000				7,000	7,000	268,60	1.880,20

5 EJ13B712 u Lavabo mural de porcellana esmaltada ROCA MERIDIAN, senzill, de 50x46, de color blanc, col·locat amb suports murals. Inclou aixeta ROCA SPRINT, connexió a la xarxa de sanejament existent i tots els treballs i accessoris necessaris per a deixar la unitat d'obra perfectament acabada segons plànols detalls i/o indicacions de la Direcció Tècnica.

	Comentari	Tipus	[C]	[D]	[E]	[F]	PARCIAL	TOTAL	PREU	IMPORT
1			6,000				6,000	6,000	203,60	1.221,60

TOTAL 01 .06 .0C MOBILIARI 6.883,61