


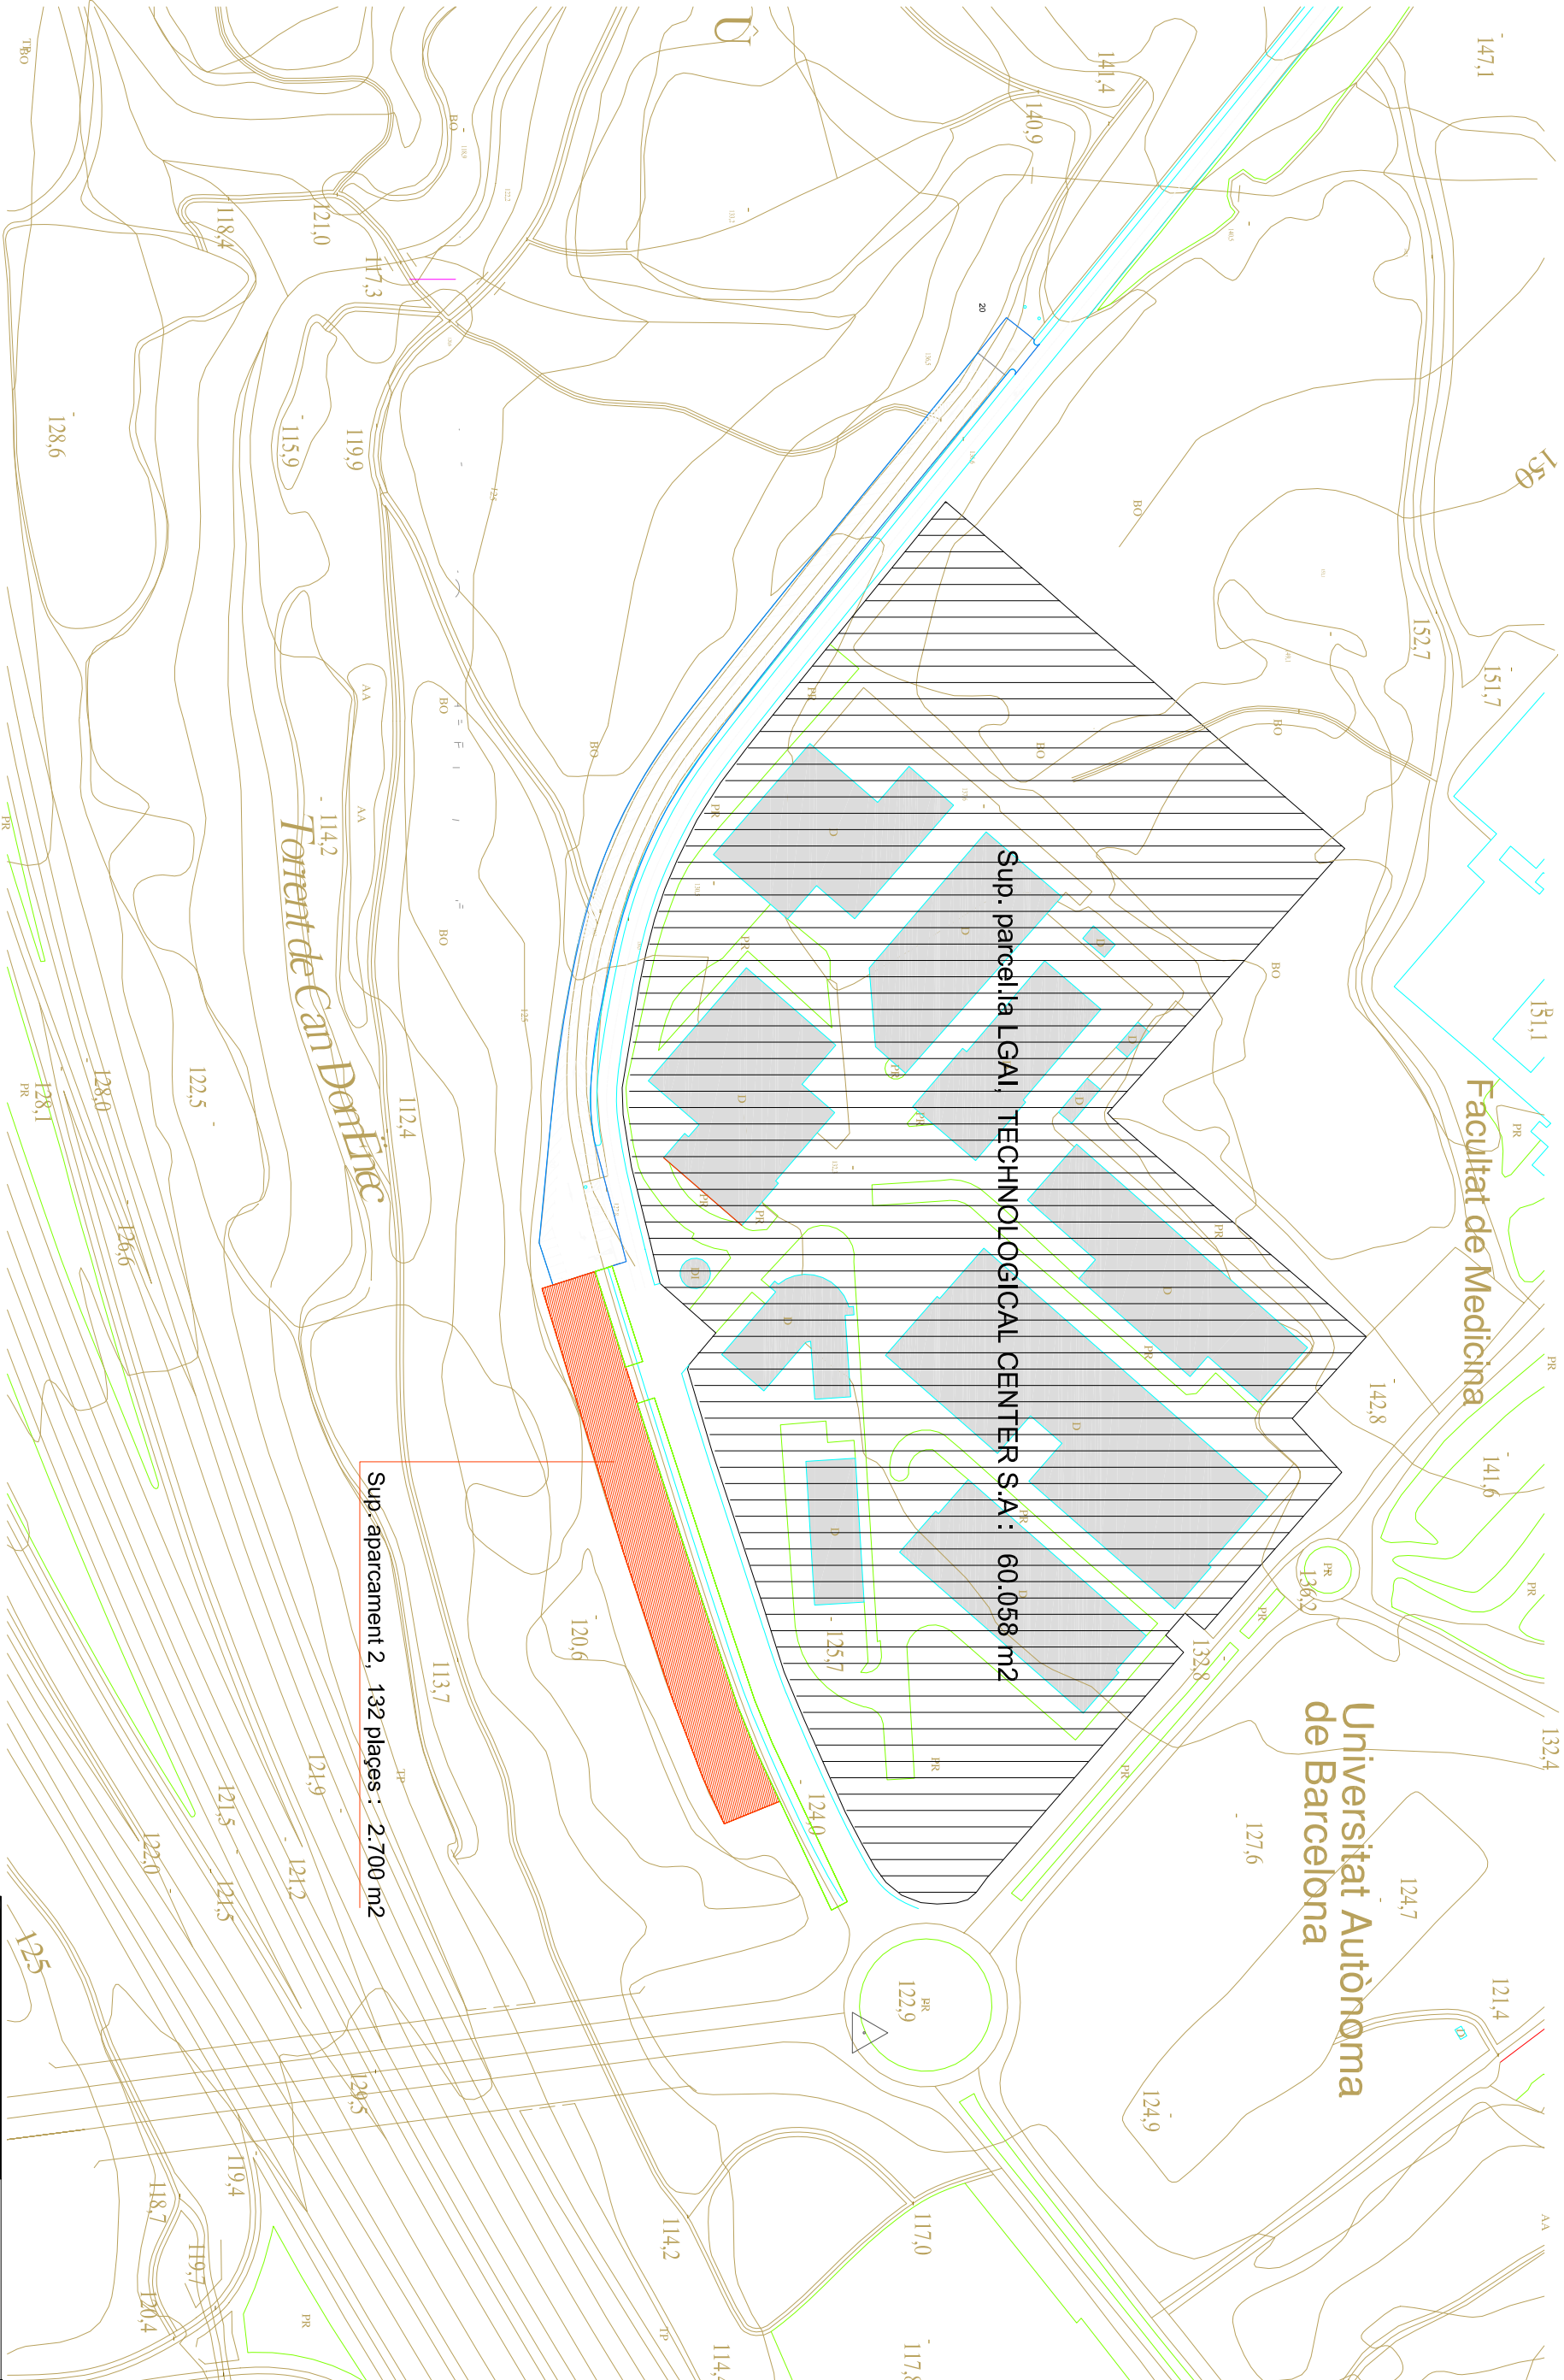

ESTUDI PREVI		PLANOL		UMB	
Proposta ubicada aparcaments AAPLUS					
PROJECTE		Campus UAB		SIGNAT	
UNITAT DEL PROJECTE		Unitat d'Arquitectura i d'Urbanisme		DATA:	
				MODIFICAT:	
				ESCALA: 1/1000	
				FOLIAT: A1	
				Nº Projecte	
				Capítol	
				Nº Plànol	
				V.	