


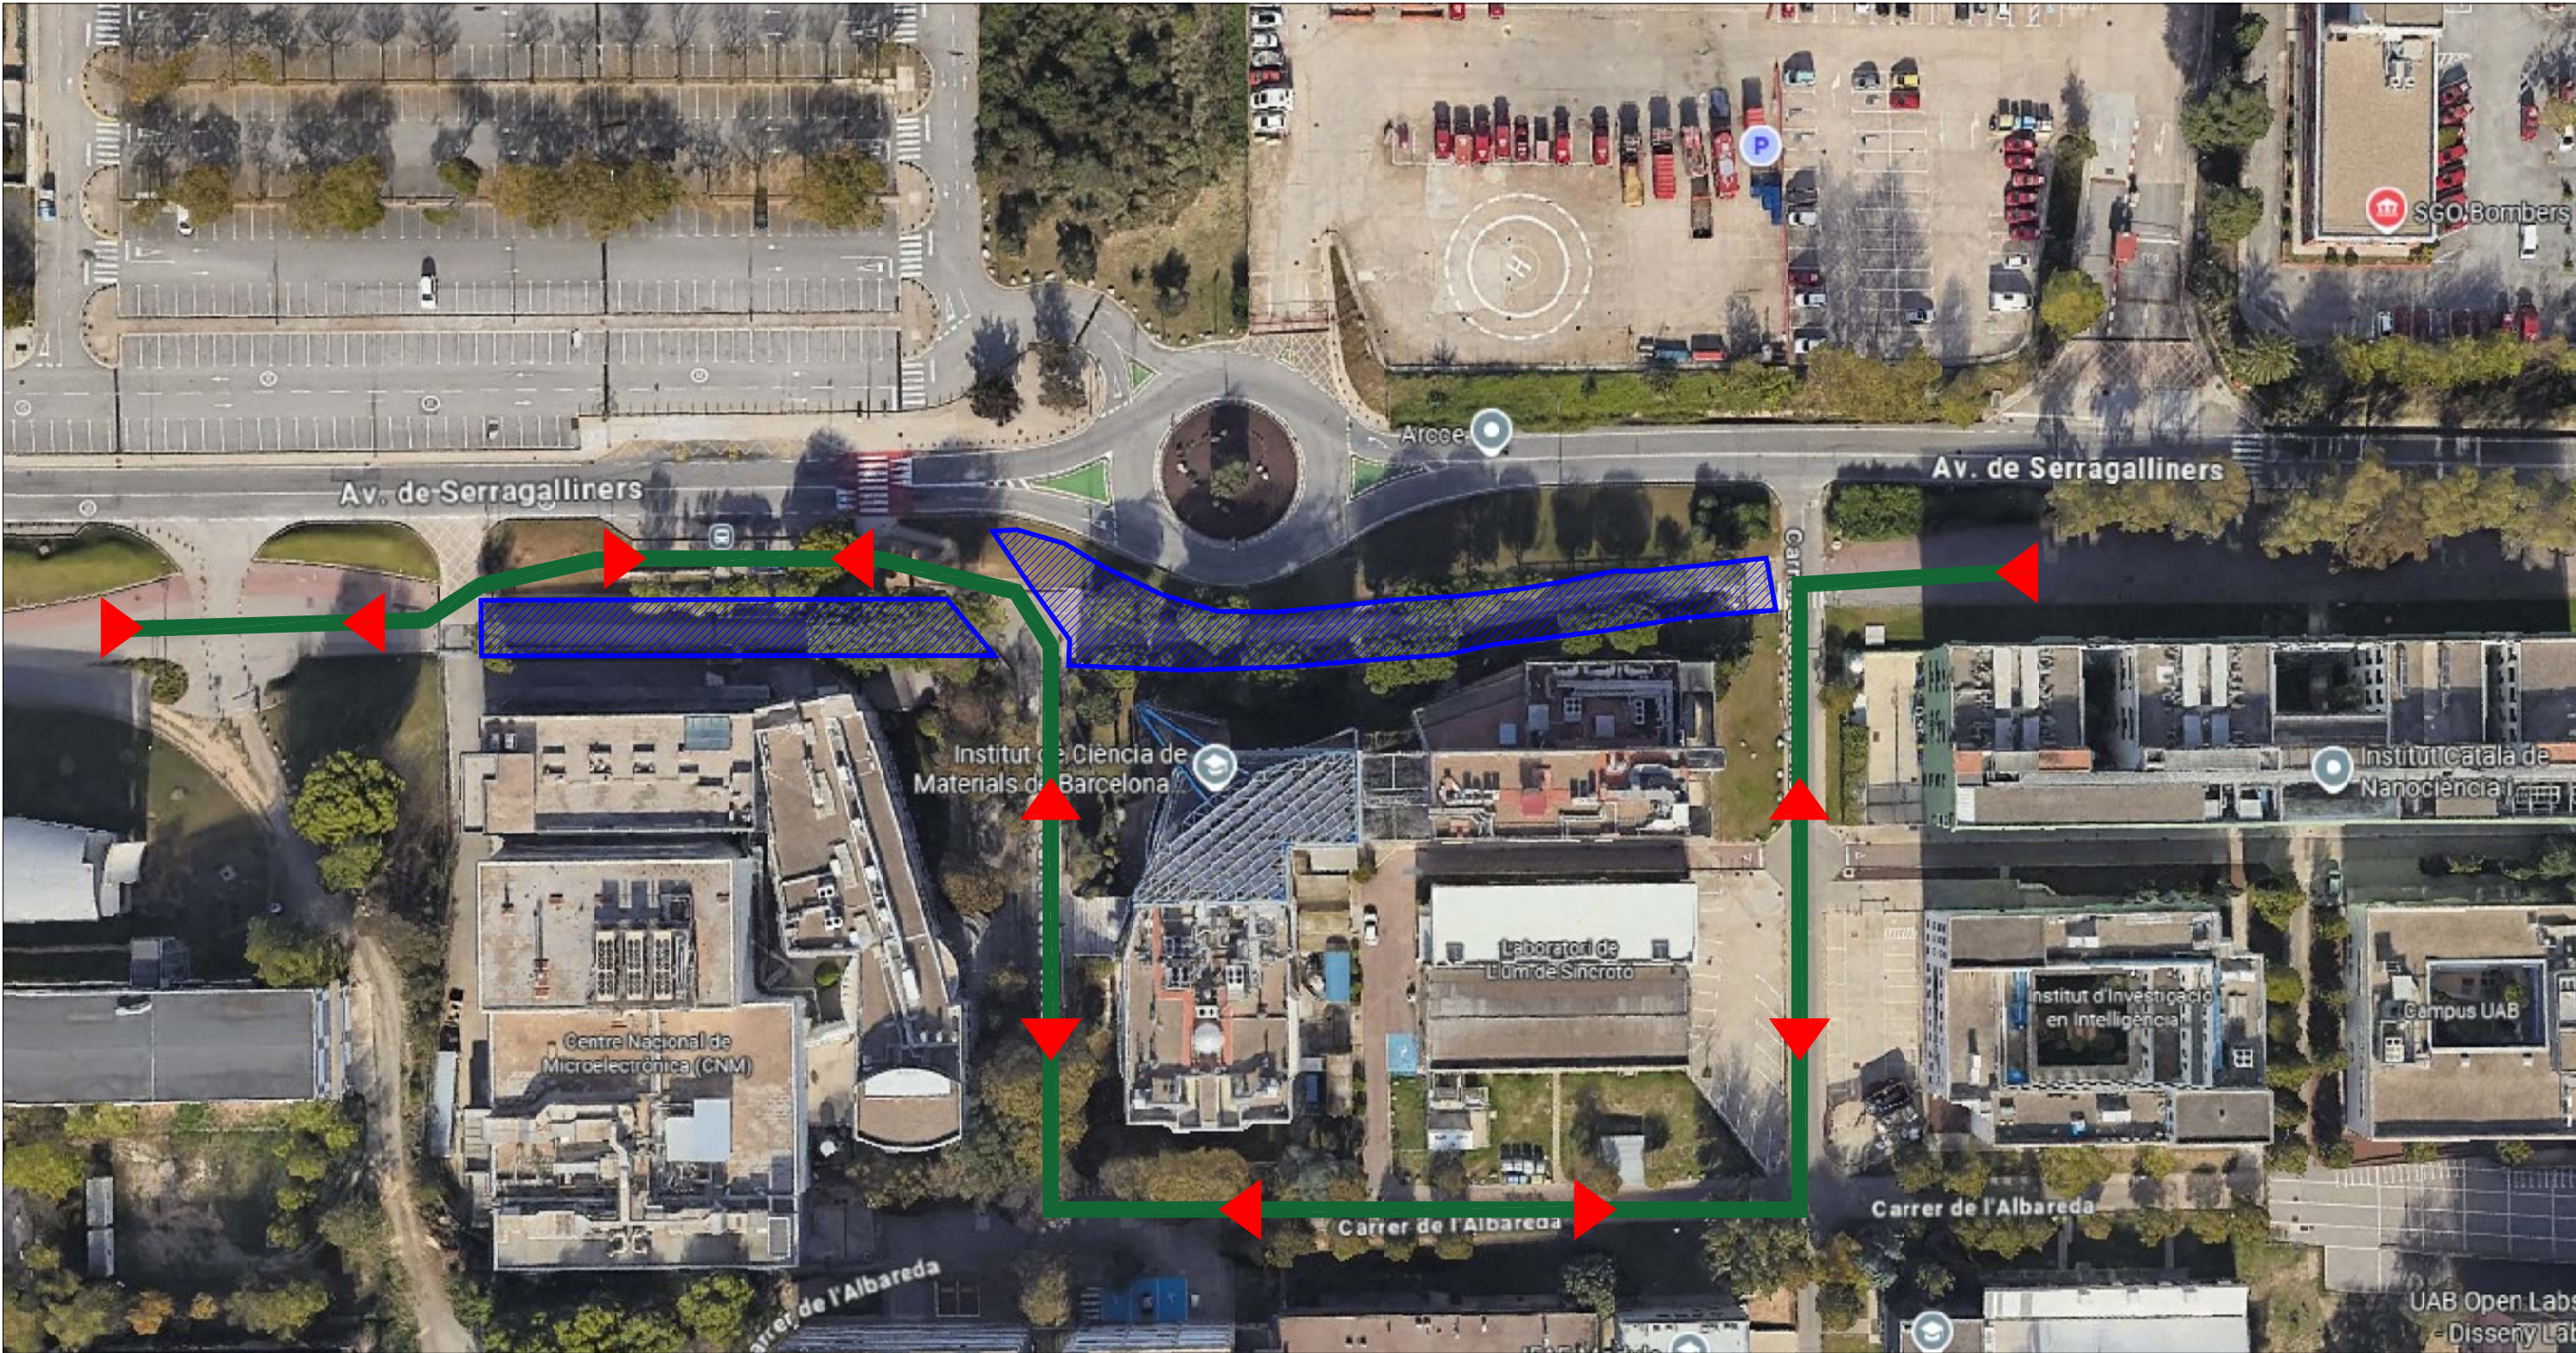

 ÀMBIT D'OBRA AMB TANCA PERIMETRAL

 RECORREGUT PROVISIONAL DE VIANANTS (DOS SENTITS)