




Universitat Autònoma de Barcelona
Servei d'Informàtica

Plànol de distribució d'antenes wifi d'Edifici B

Planta -2

Gener de 2019

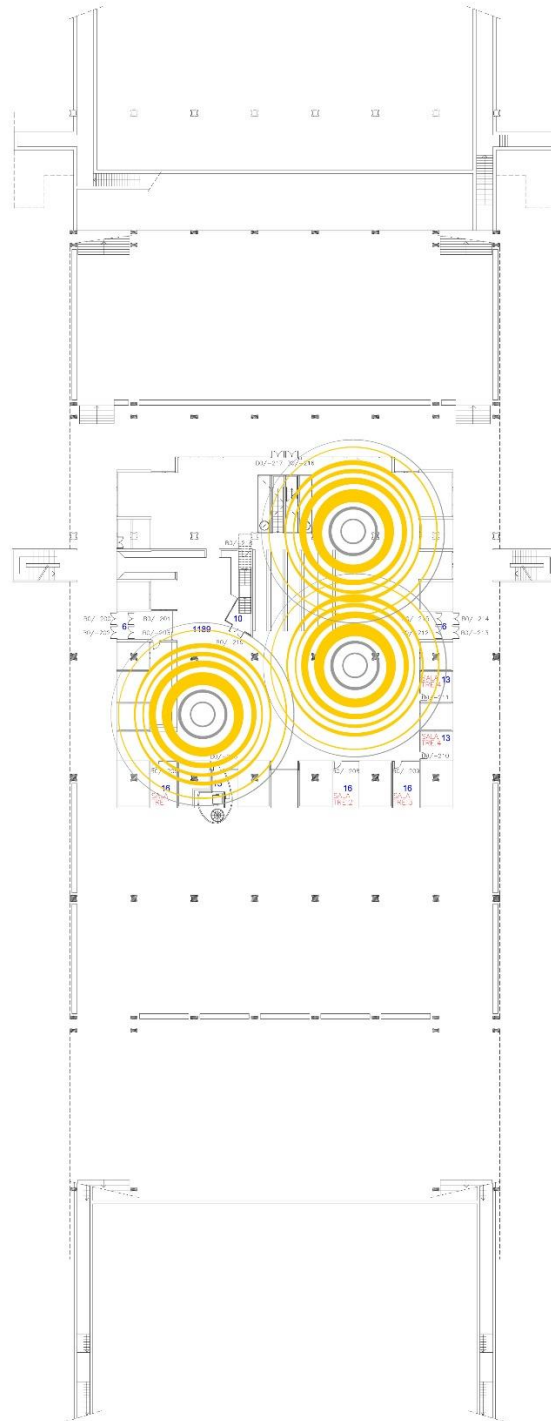




Universitat Autònoma de Barcelona
Servei d'Informàtica

Plànol de distribució d'antenes wifi d'Edifici B

Planta -1

Gener de 2019

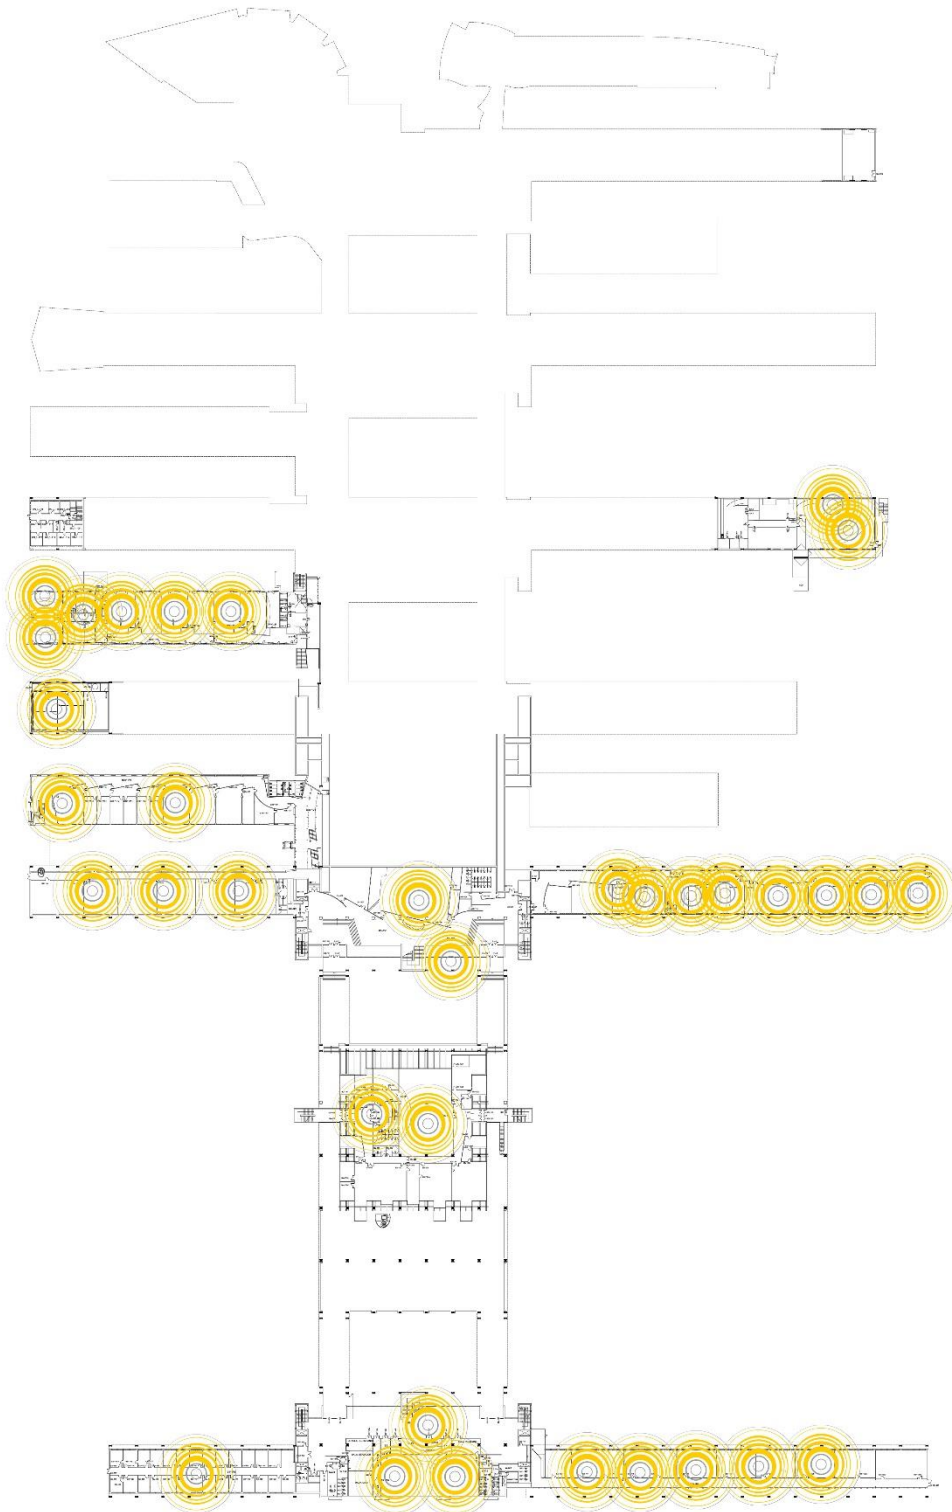




Universitat Autònoma de Barcelona
Servei d'Informàtica

Plànol de distribució d'antenes wifi d'Edifici B

Planta 0

Gener de 2019

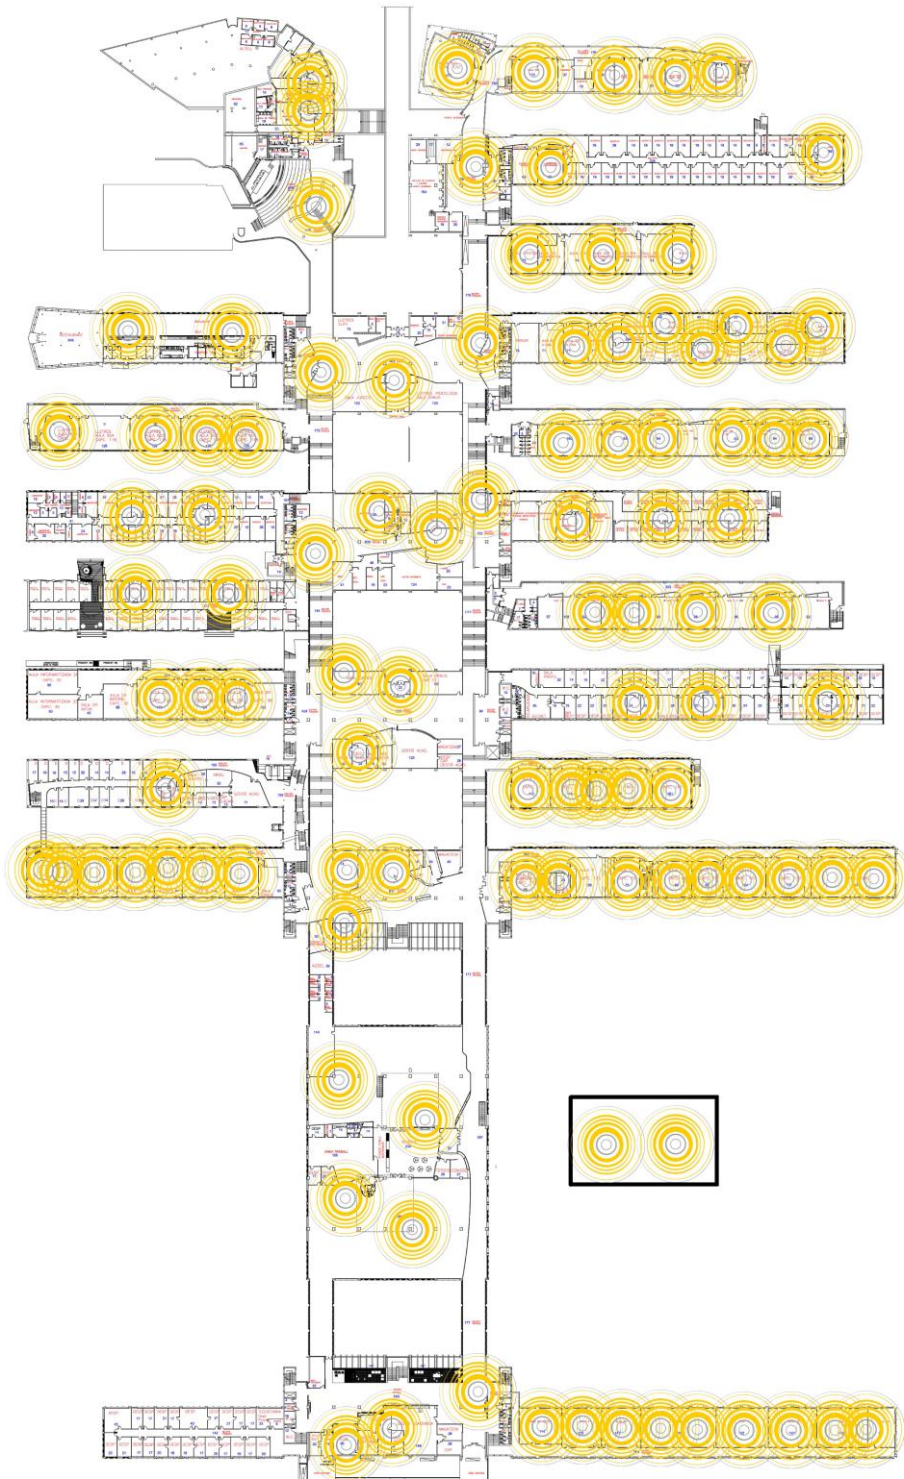




Universitat Autònoma de Barcelona
Servei d'Informàtica

Plànol de distribució d'antenes wifi d'Edifici B

Planta 1

Gener de 2019

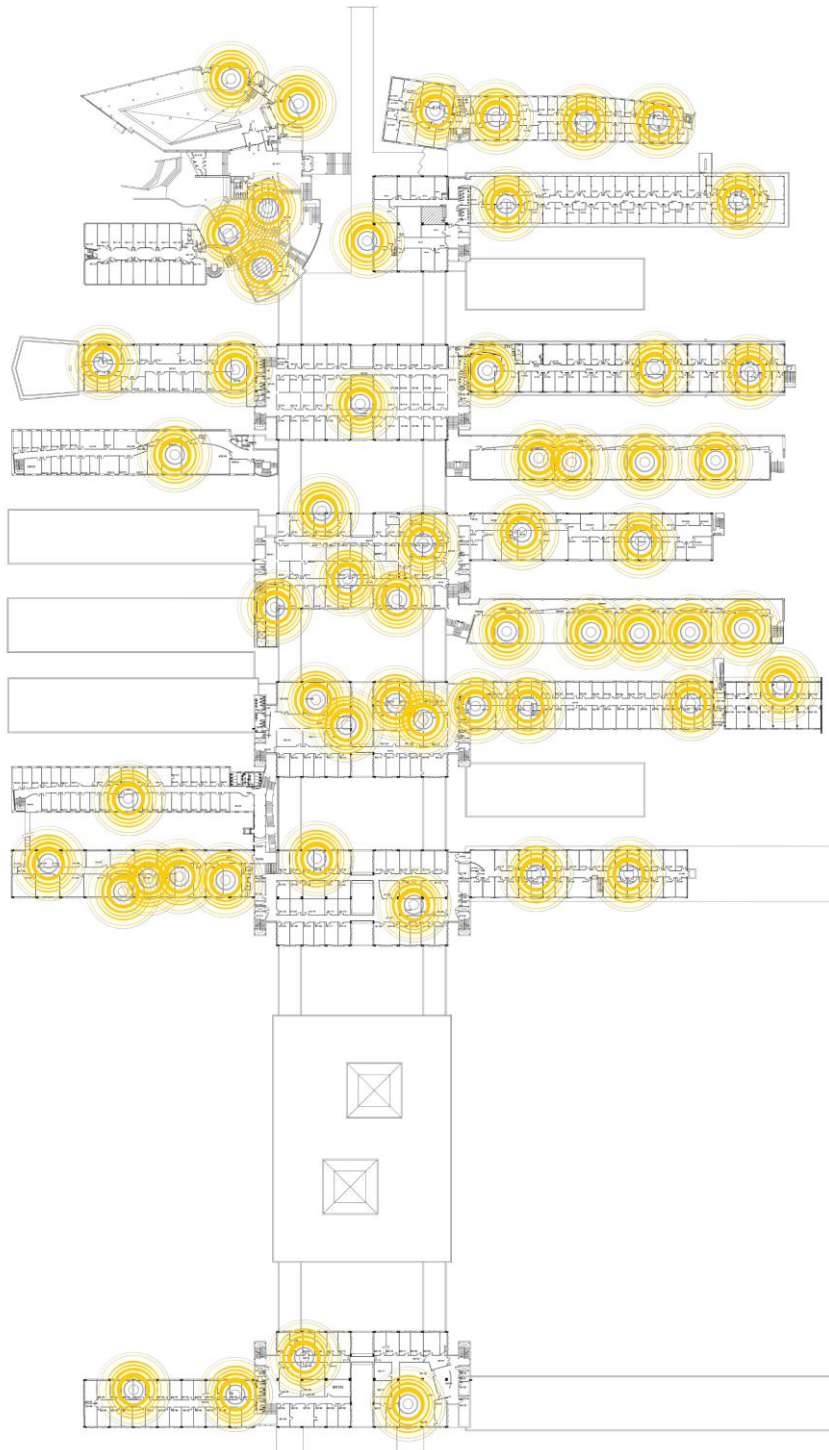



Plànol de distribució d'antenes wifi d'Edifici B

Planta 2

Gener de 2019

