


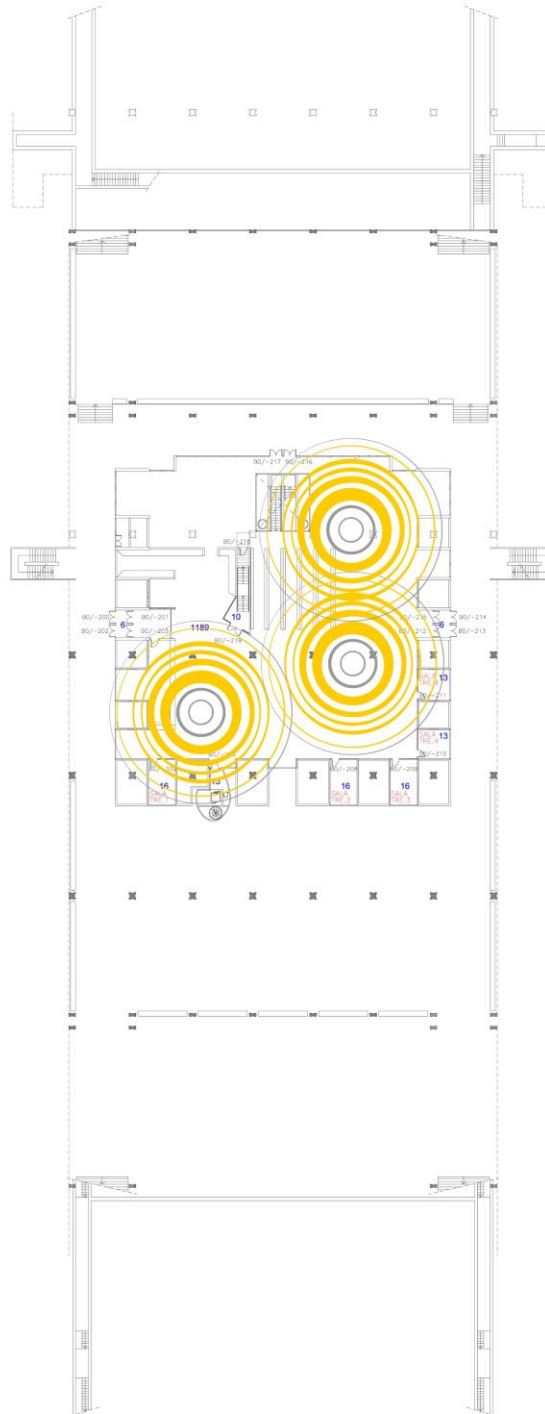

Plànol de distribució d'antenes wifi d'Edifici B

Planta -2

Juny de 2019






Universitat Autònoma de Barcelona
Servei d'Informàtica

Plànol de distribució d'antenes wifi d'Edifici B

Planta -1

Juny de 2019

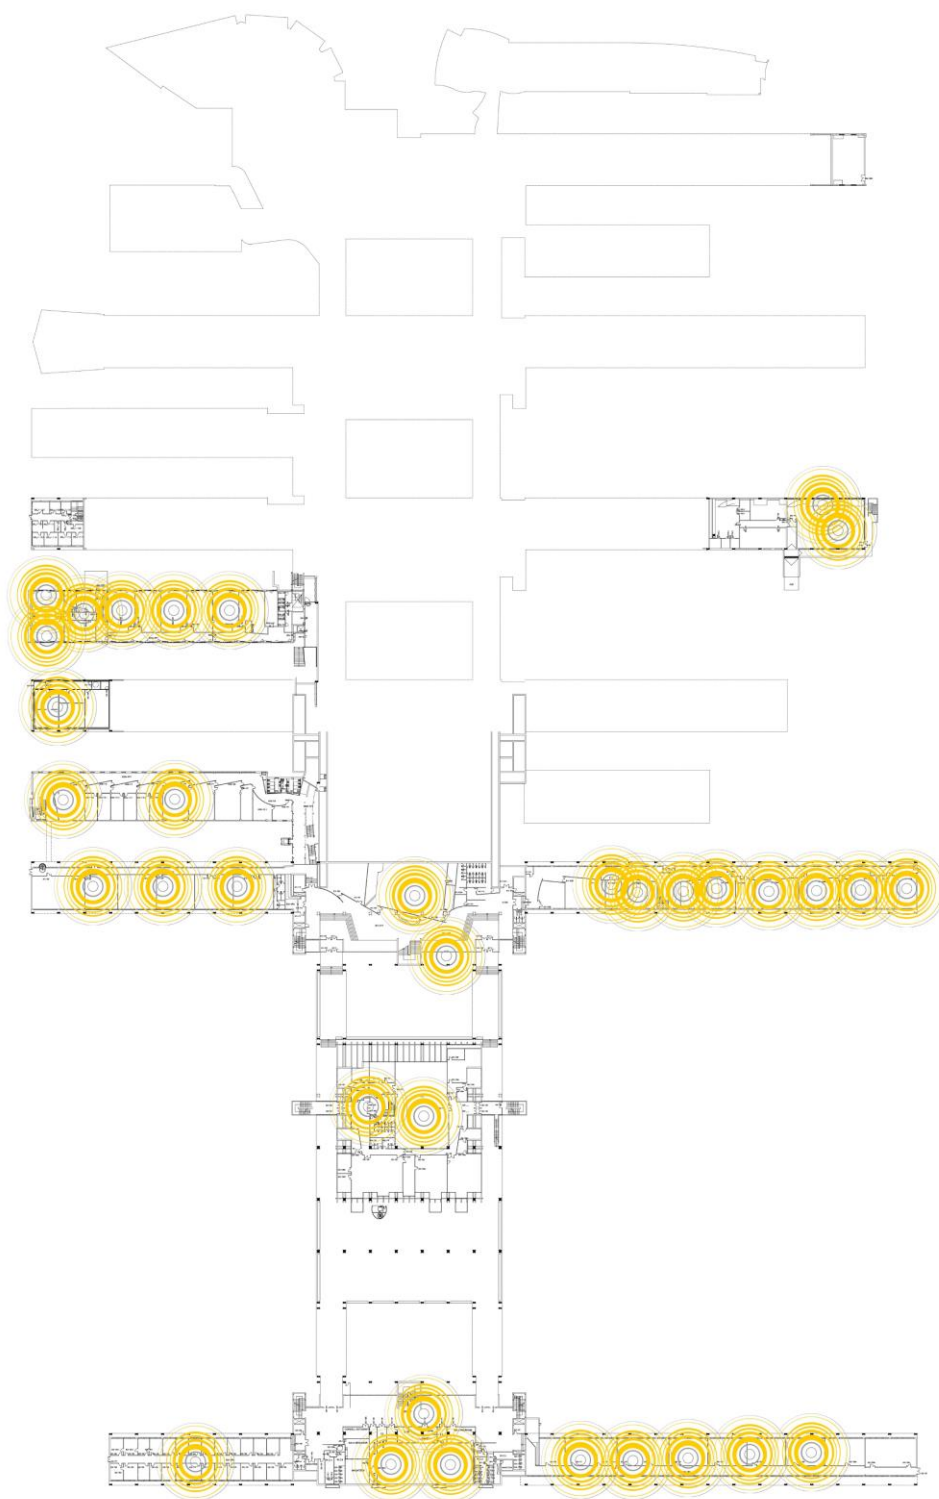




Universitat Autònoma de Barcelona
Servei d'Informàtica

Plànol de distribució d'antenes wifi d'Edifici B

Planta 0

Juny de 2019

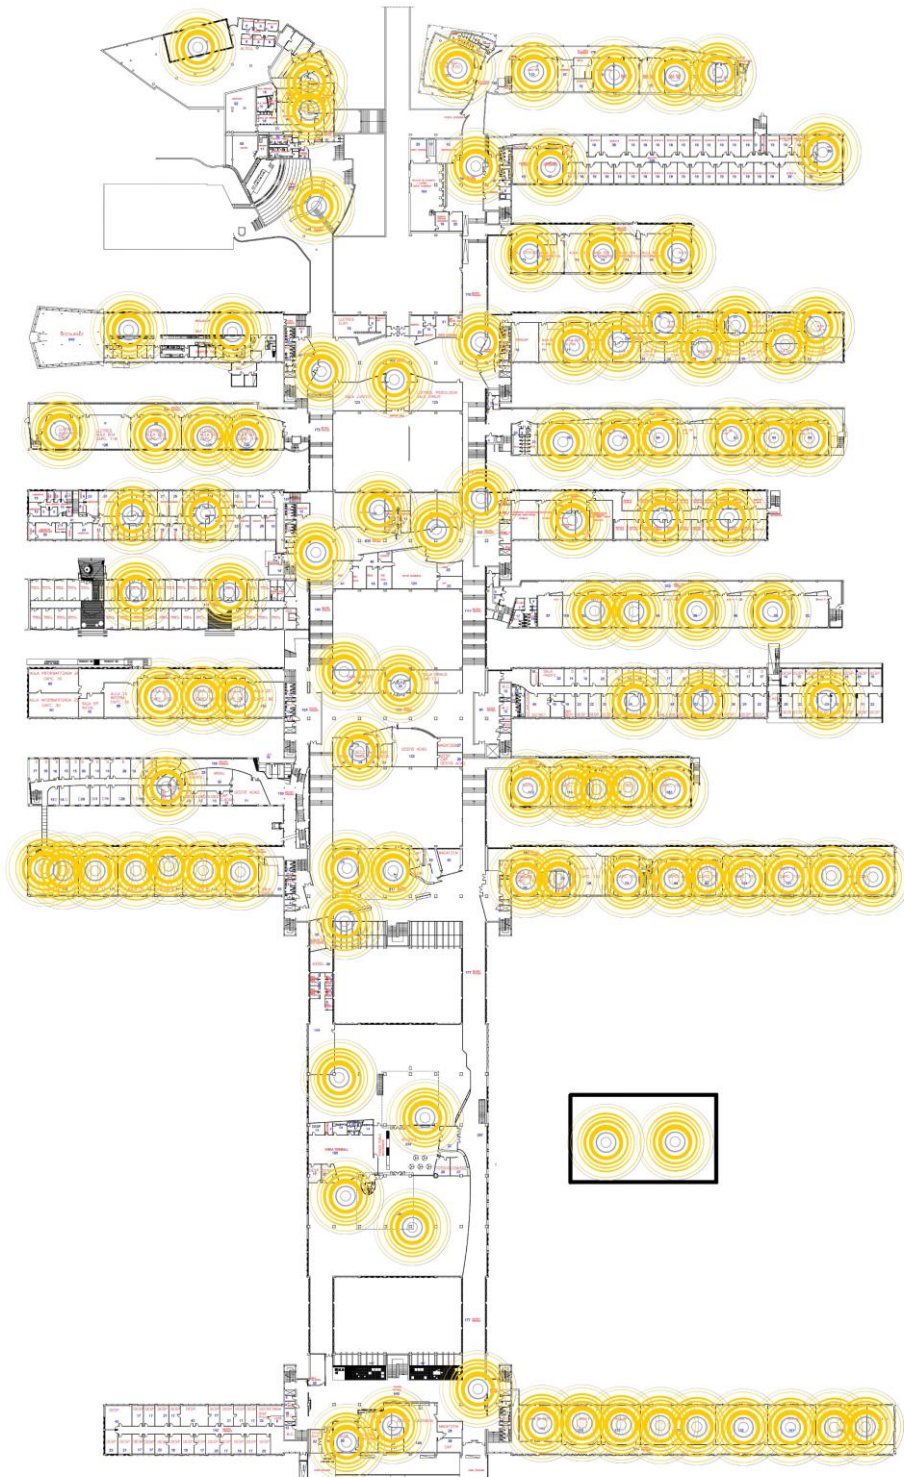




Plànol de distribució d'antenes wifi d'Edifici B

Planta 1

Juny de 2019

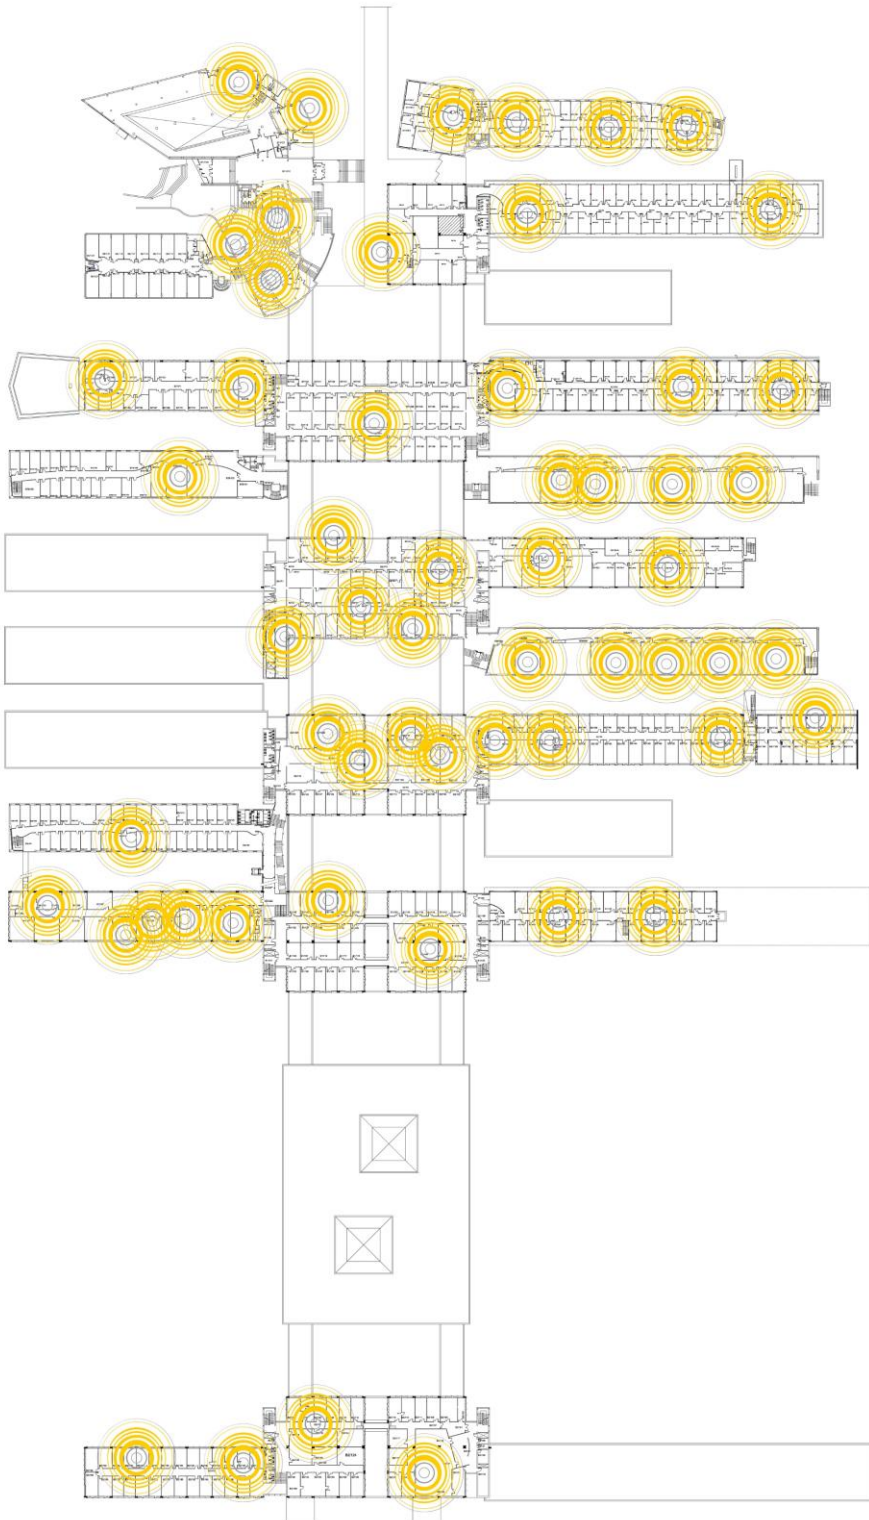



Plànol de distribució d'antenes wifi d'Edifici B

Planta 2

Juny de 2019

