


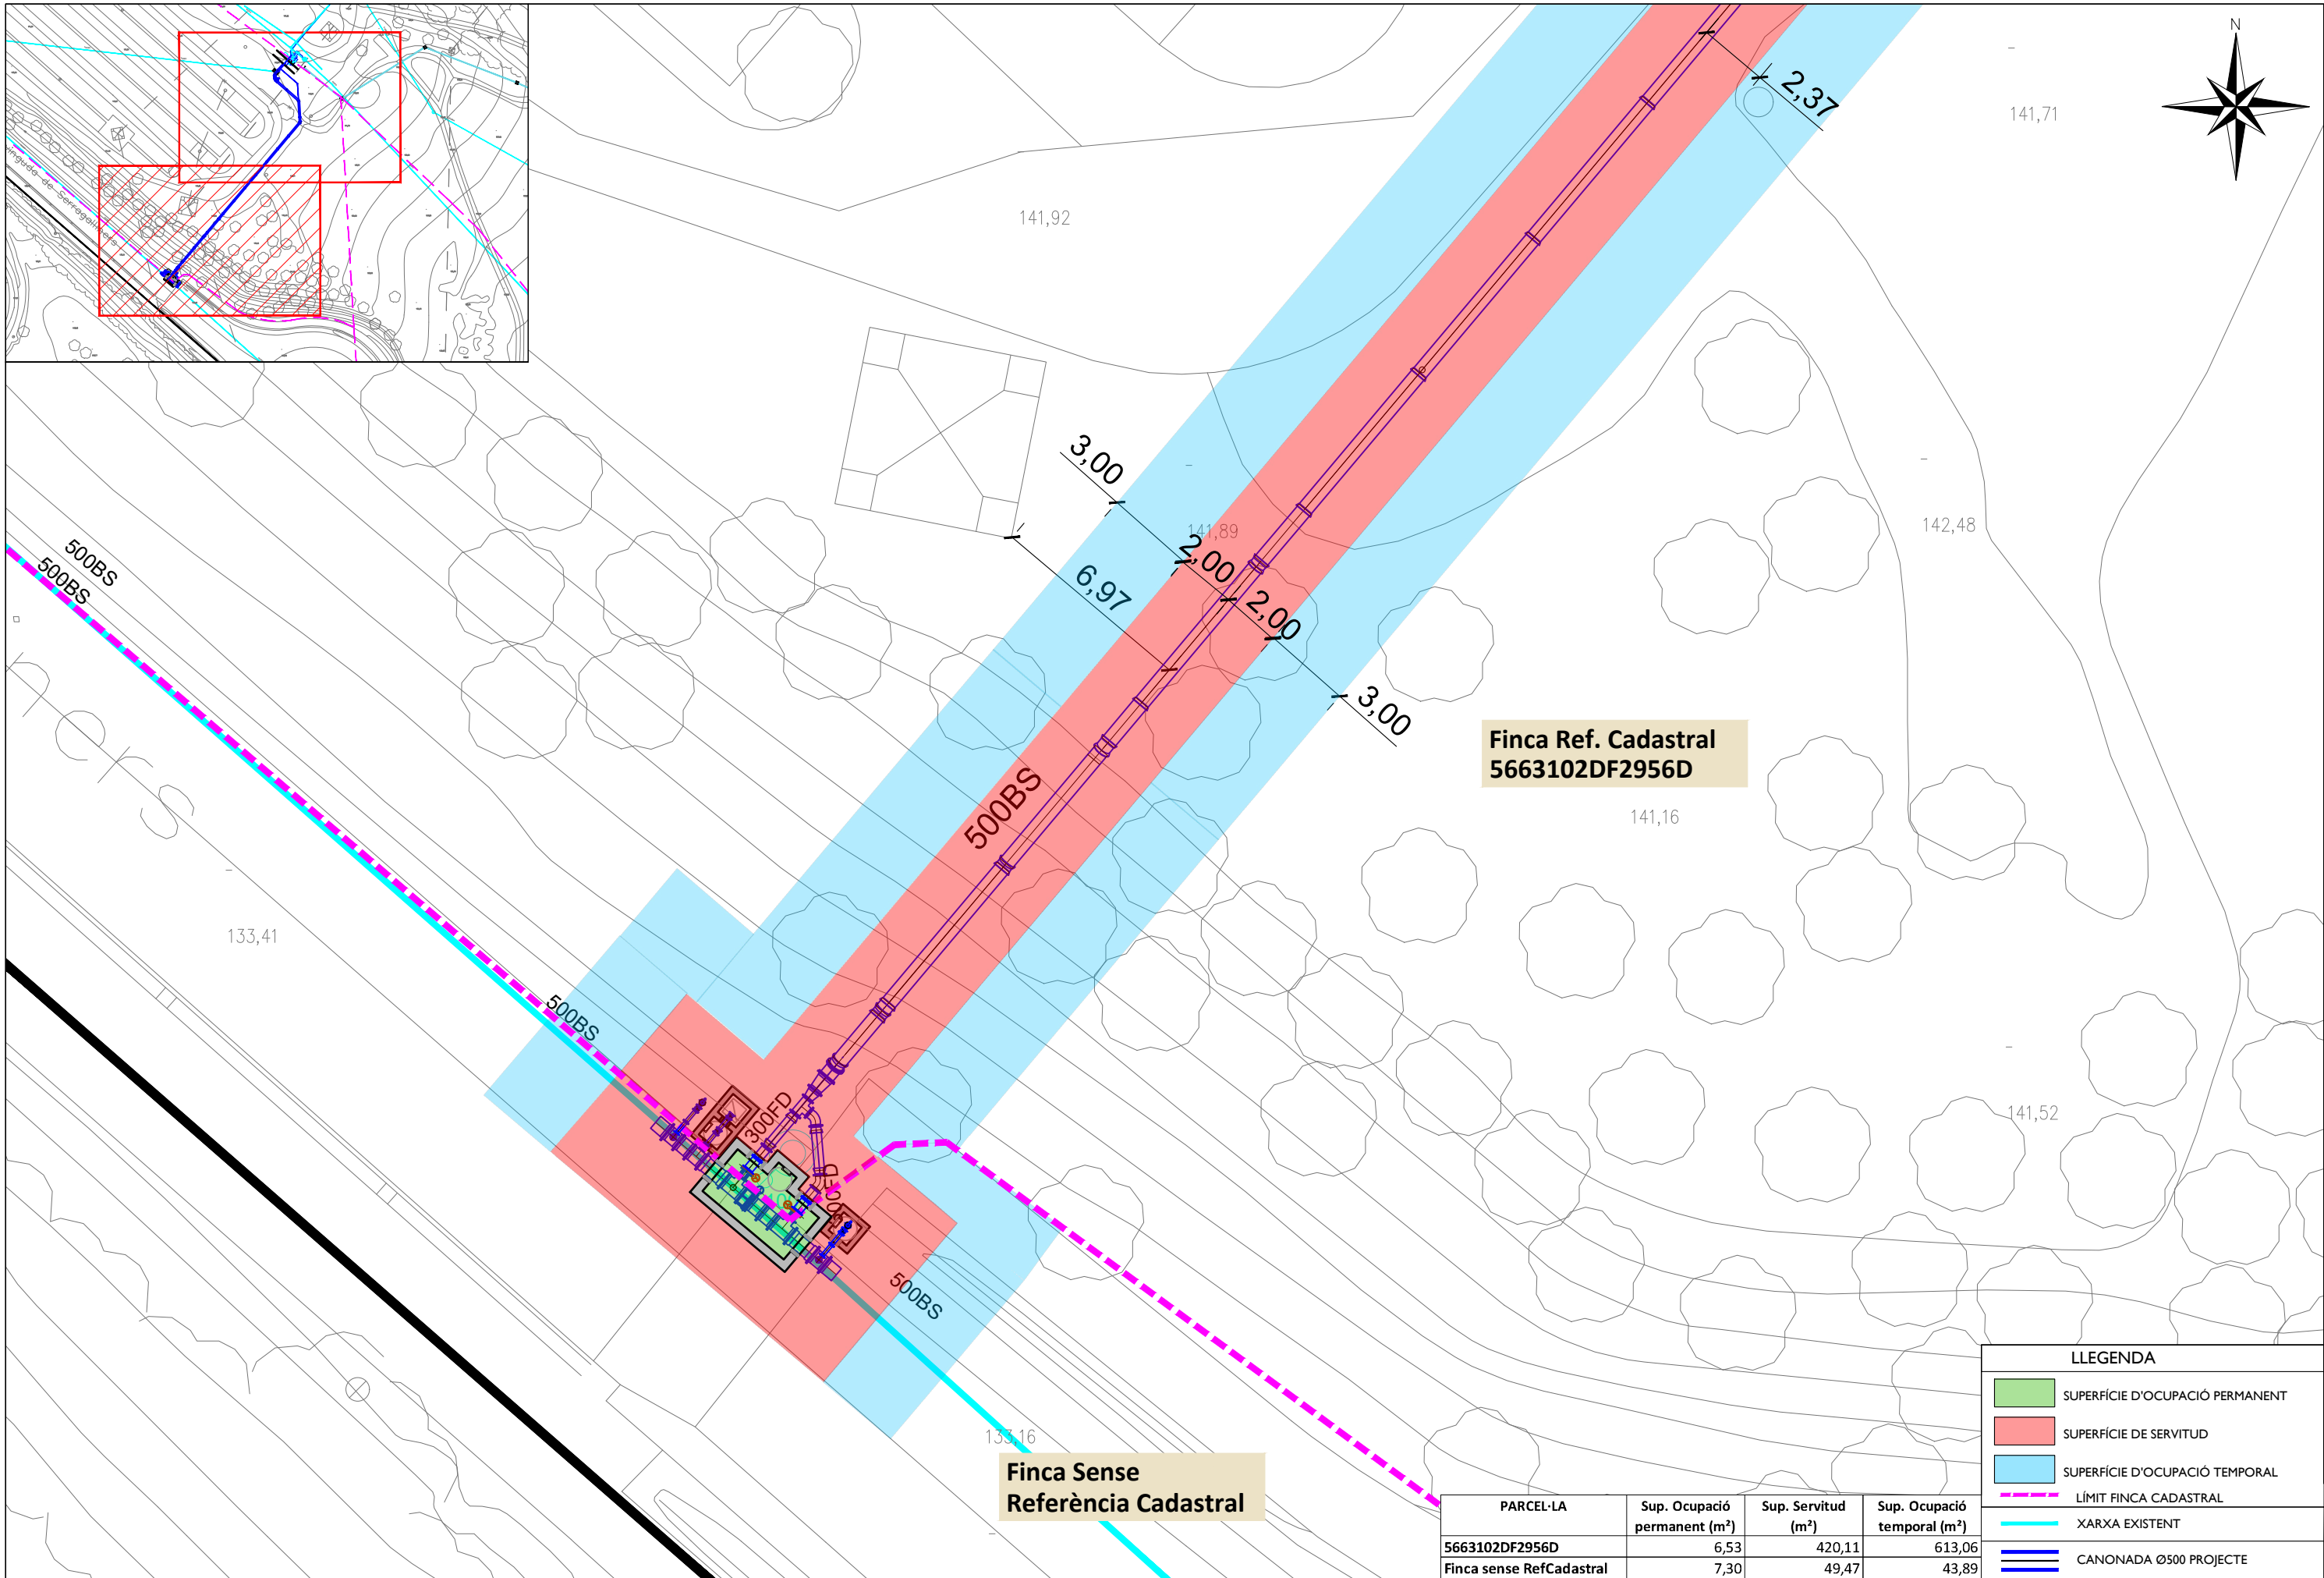


Finca Ref. Cadastral
5663102DF2956D

Finca Sense
Referència Cadastral

LLEGGENDA			
	SUPERFÍCIE D'Ocupació PERMANENT		
	SUPERFÍCIE DE SERVITUD		
	SUPERFÍCIE D'Ocupació TEMPORAL		
	LÍMIT FINCA CADASTRAL		
	XARXA EXISTENT		
	CANONADA Ø500 PROJECTE		

PARCEL·LA	Sup. Ocupació permanent (m²)	Sup. Servitud (m²)	Sup. Ocupació temporal (m²)
5663102DF2956D	6,53	420,11	613,06
Finca sense RefCadastral	7,30	49,47	43,89

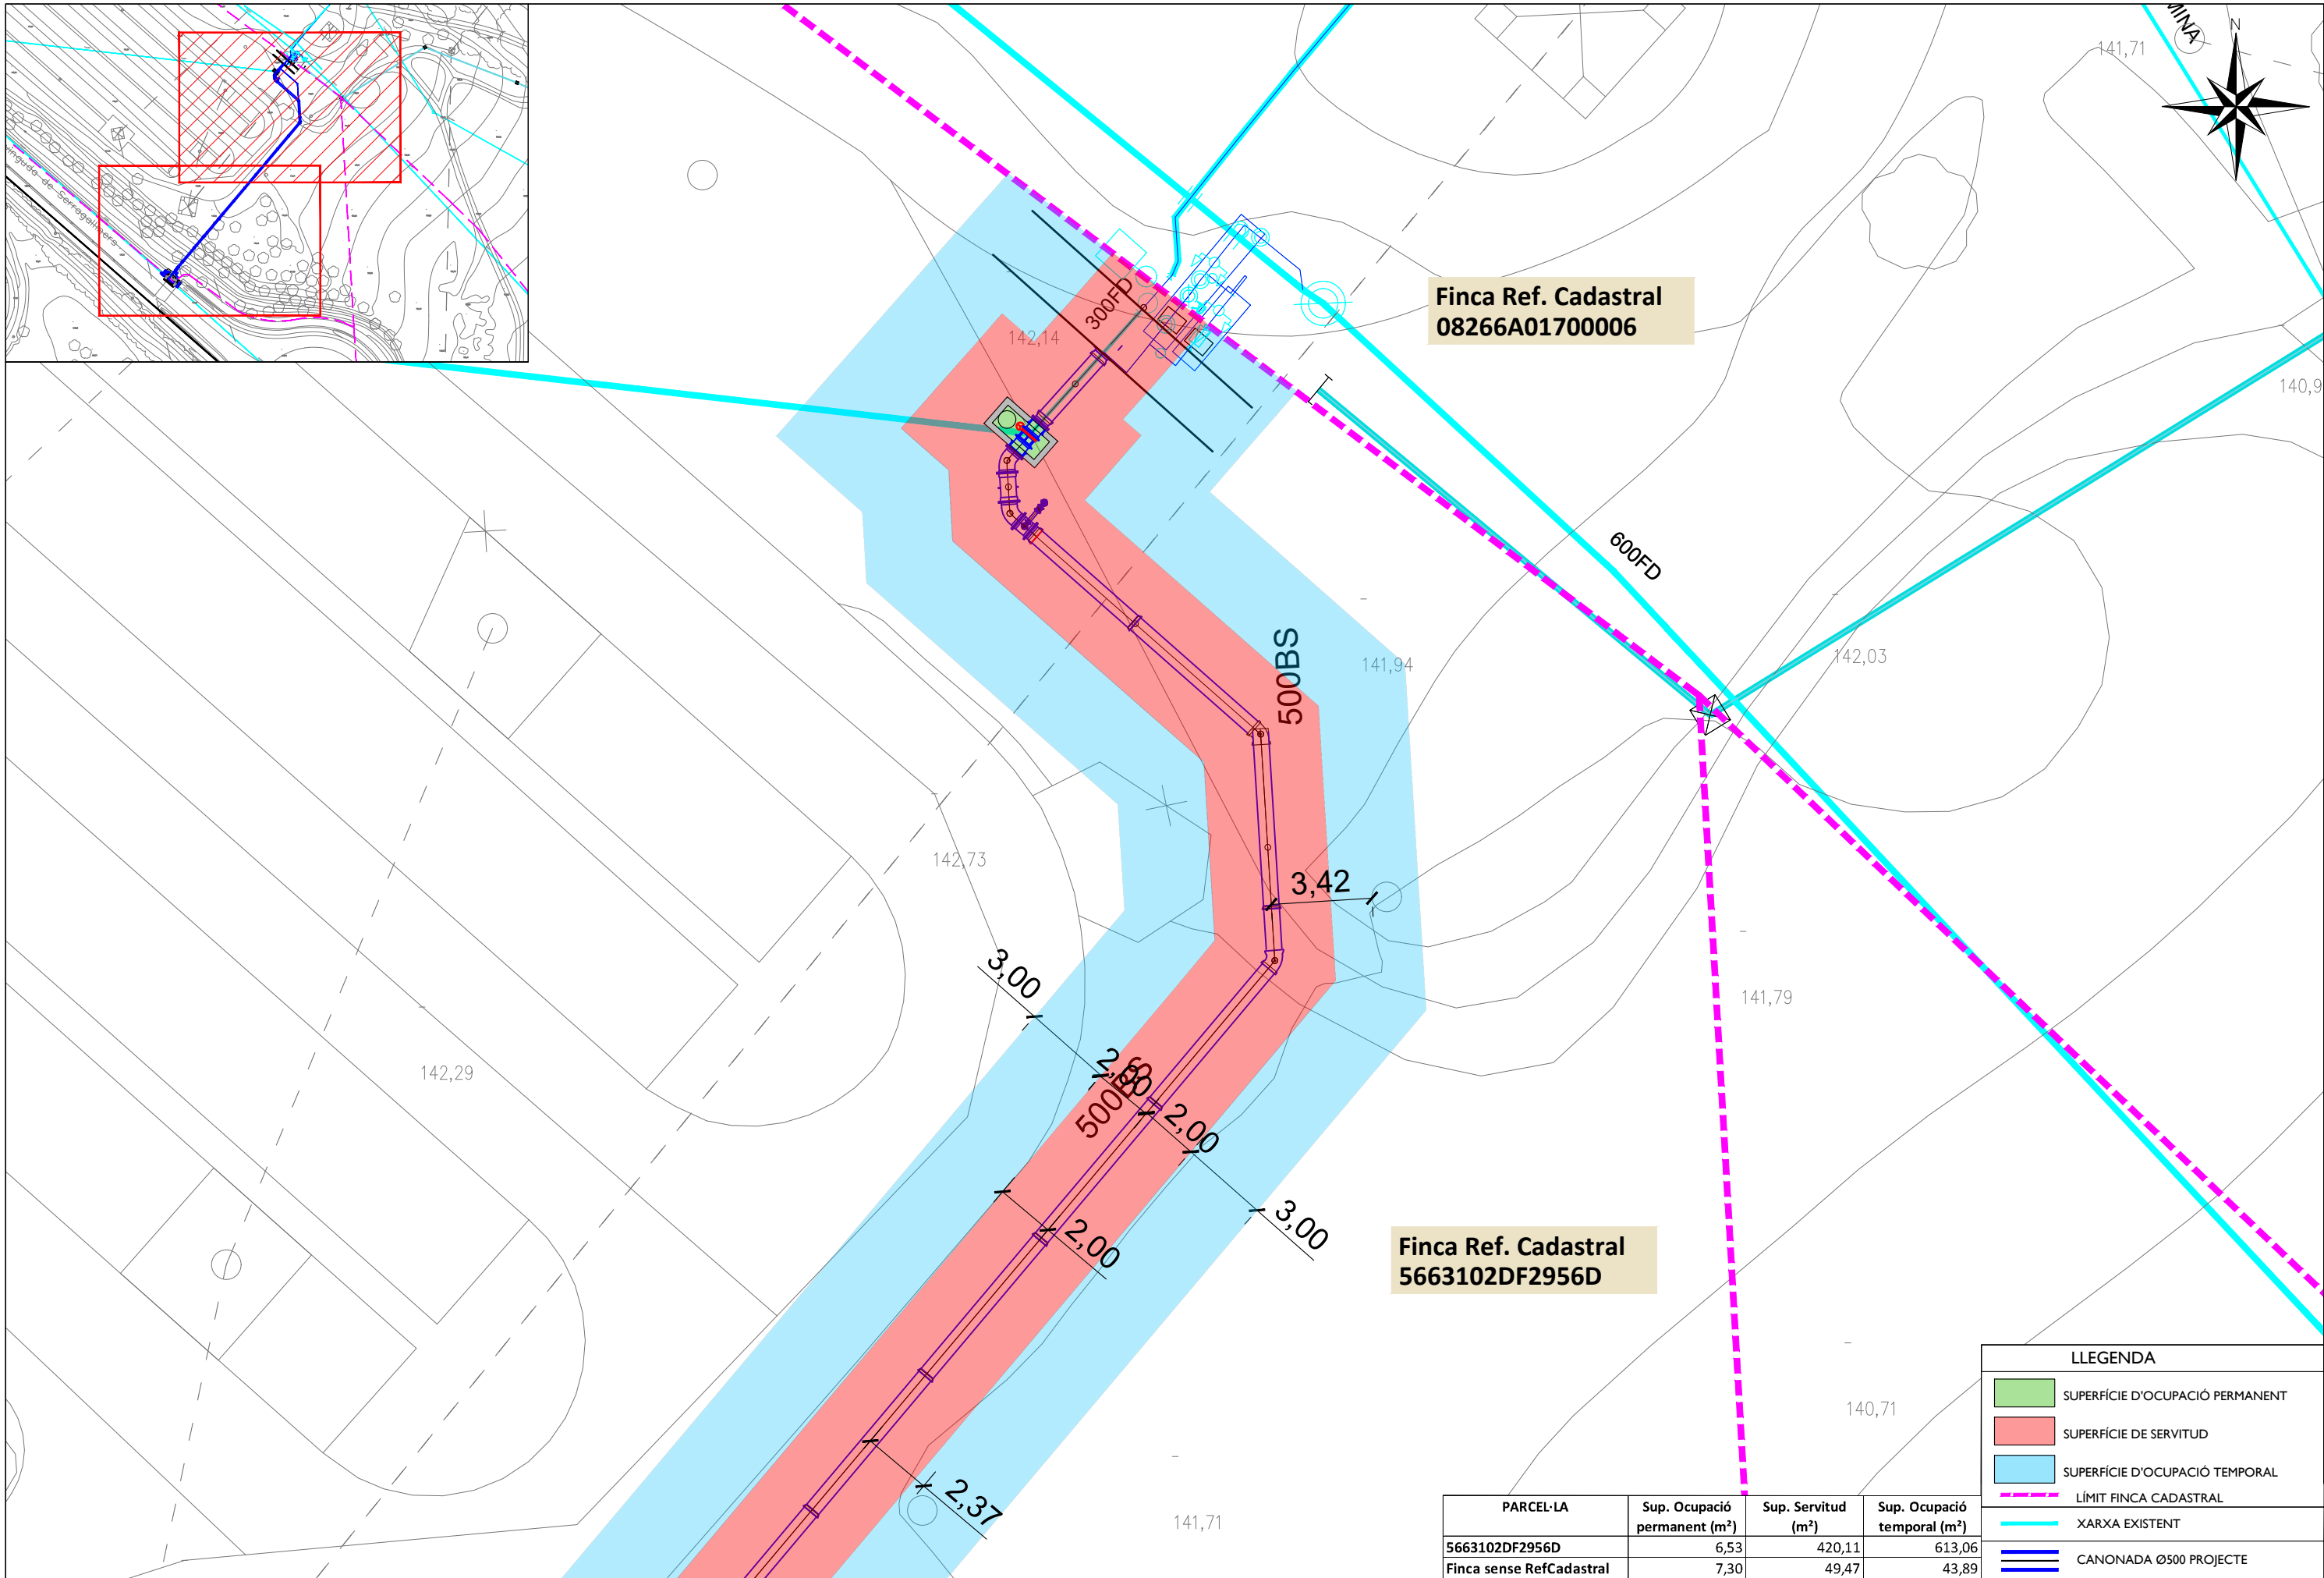

PARCEL·LA	Sup. Ocupació permanent (m²)	Sup. Servitud (m²)	Sup. Ocupació temporal (m²)
5663102DF2956D	6,53	420,11	613,06
Finca sense RefCadastral	7,30	49,47	43,89

LLEGGENDA	
	SUPERFÍCIE D'Ocupació PERMANENT
	SUPERFÍCIE DE SERVITUD
	SUPERFÍCIE D'Ocupació TEMPORAL
	LÍMIT FINCA CADASTRAL
	XARXA EXISTENT
	CANONADA Ø500 PROJECTE